



SEZIONE RAMPA DI SVINCOLO DA ADOTTARE PER PICCOLI ALLARGAMENTI

scala 1:50

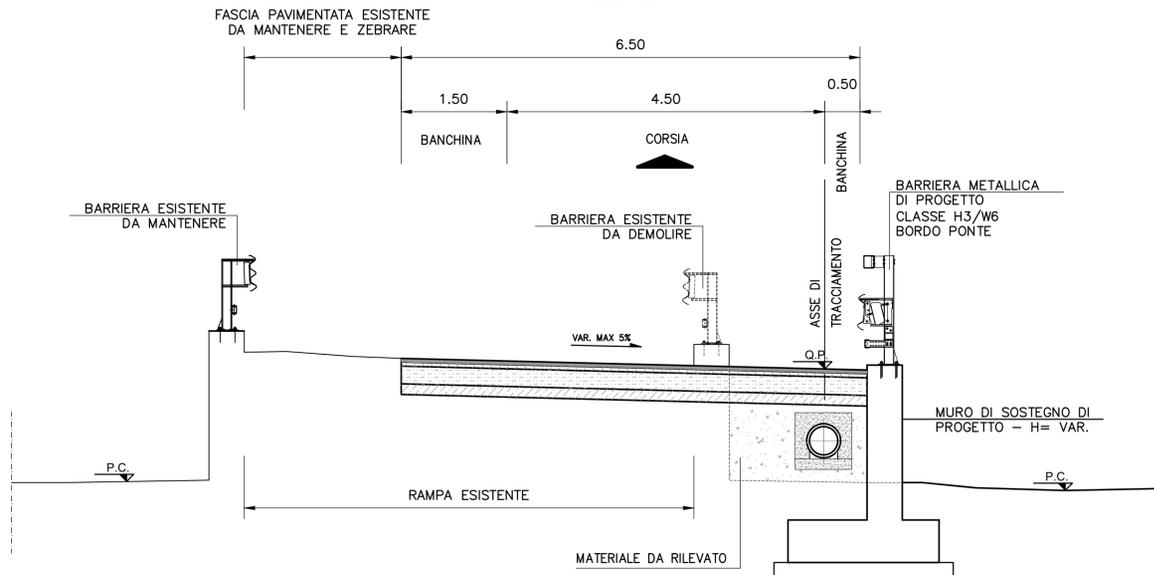

SEZIONE RAMPA DI SVINCOLO CON INERBIMENTO FASCIA ABANDONATA


scala 1:50

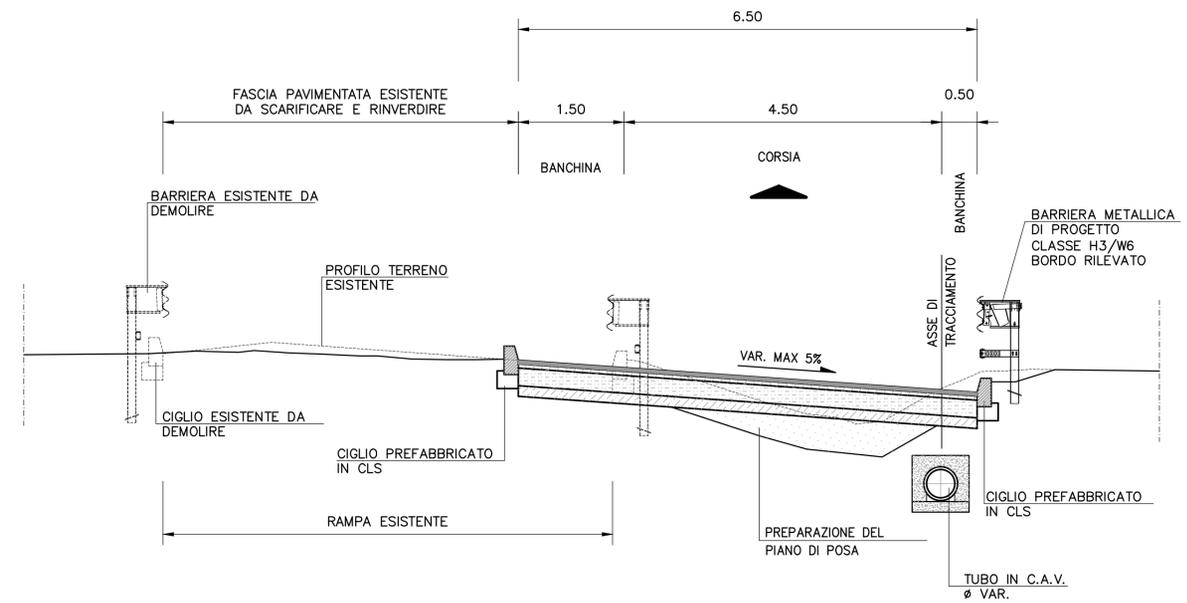

NOTA:
Le barriere devono appartenere alla classe indicata e rispondere alle istruzioni tecniche del regolamento di cui al D.M. del 18/02/1992 n. 223 aggiornato con il D.M. 03/06/1998 ed eventuali successive modifiche ed aggiornamenti.


DETTAGLIO DELLA PAVIMENTAZIONE

1:20

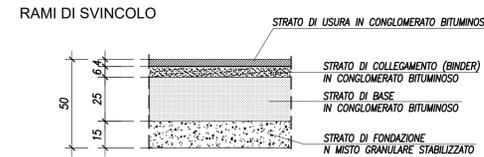

SEZIONE RAMPA DI SVINCOLO DA ADOTTARE PER NOTEVOLI ALLARGAMENTI

scala 1:50

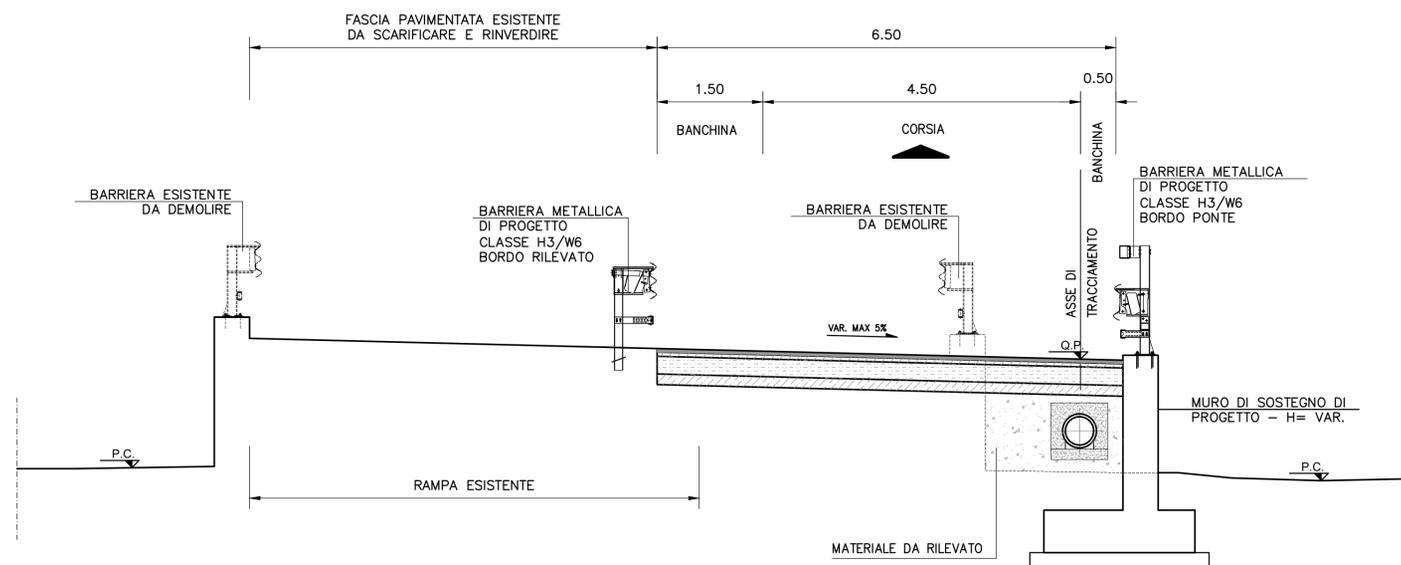

A90 GRANDE RACCORDO ANULARE DI ROMA (G.R.A.)
Intervento di potenziamento dello svincolo Tiburtina
1° stralcio funzionale (RM62)

Svincolo Tiburtina: Intervento di potenziamento dallo svincolo "Centrale del Latte" allo svincolo A24
2° fase funzionale (RM105)

PROGETTO DEFINITIVO

cod RM 105

PROGETTAZIONE: R.T.I.: PROGIN S.p.A. (capogruppo mandataria)
CREW Cremonesi Workshop S.r.l. - TECNOSISTEM S.p.A.
ART Risorse Ambiente Territorio S.r.l. - ECOPLAME S.r.l.

RESPONSABILE INTEGRAZIONE PRESTAZIONI SPECIALISTICHE:

Dott. Ing. Antonio GRIMALDI (Progin S.p.A.)

PROGETTISTA FIRMATARIO:

Dott. Ing. Lorenzo INFANTE (Progin S.p.A.)

Ordine degli Ingegneri della Provincia di Salerno n. 3446

RESPONSABILE STUDIO IMPATTO AMBIENTALE

Dott. Arch. Salvatore SCOPPETTA (Progin S.p.A.)

IL GEOLOGO:

Dott. Geol. Giovanni CARRA (ART Ambiente Risorse e Territorio S.r.l.)

Ordine dei Geologi Regione Emilia Romagna n. 643 A

IL COORDINATORE PER LA SICUREZZA IN FASE DI PROGETTAZIONE:

Dott. Ing. Michele Curiale (Progin S.p.A.)

VISTO: IL RESPONSABILE DEL PROCEDIMENTO:

Dott. Ing. Achille DEVITOFRANCESCHI

PROTOCOLLO DATA _____ 20__

CAPOGRUPPO MANDATARIA:

PROGETTAZIONE

ANDI

INFRASTRUTTURE

PROGIN S.p.A.

MANDANTI:

CREW

TECNOSISTEM

Direttore Tecnico: Dott. Arch. Claudio TURRINI

Direttore Tecnico: Dott. Ing. Andrea AVETA

art

ECOPLAME

Direttore Tecnico: Dott. Ing. Ivo FRESIA

Direttore Tecnico: Dott. Arch. Pasquale PISANO

STUDIO DI IMPATTO AMBIENTALE
PARTE PROGETTUALE - PRIMO STRALCIO FUNZIONALE
INFRASTRUTTURA STRADALE - SEZIONI TRASVERSALI TIPO - Allargamento rampe di svincolo

CODICE PROGETTO	NOME FILE	REVISIONE	SCALA:
DP RM105 D20	CODICE ELAB. T011A03AMBST03	B	1:50
B	Emissione a seguito istruttoria ANAS	10/2021	Greco Scoppetta L. Infante
A	Prima emissione	06/2021	Greco Scoppetta L. Infante
REV.	DESCRIZIONE	DATA	REDATTO VERIFICATO APPROVATO