




PLANIMETRIA CON CONI OTTICI

Legenda

- Fascia di Intervisibilità
- Coni Ottici

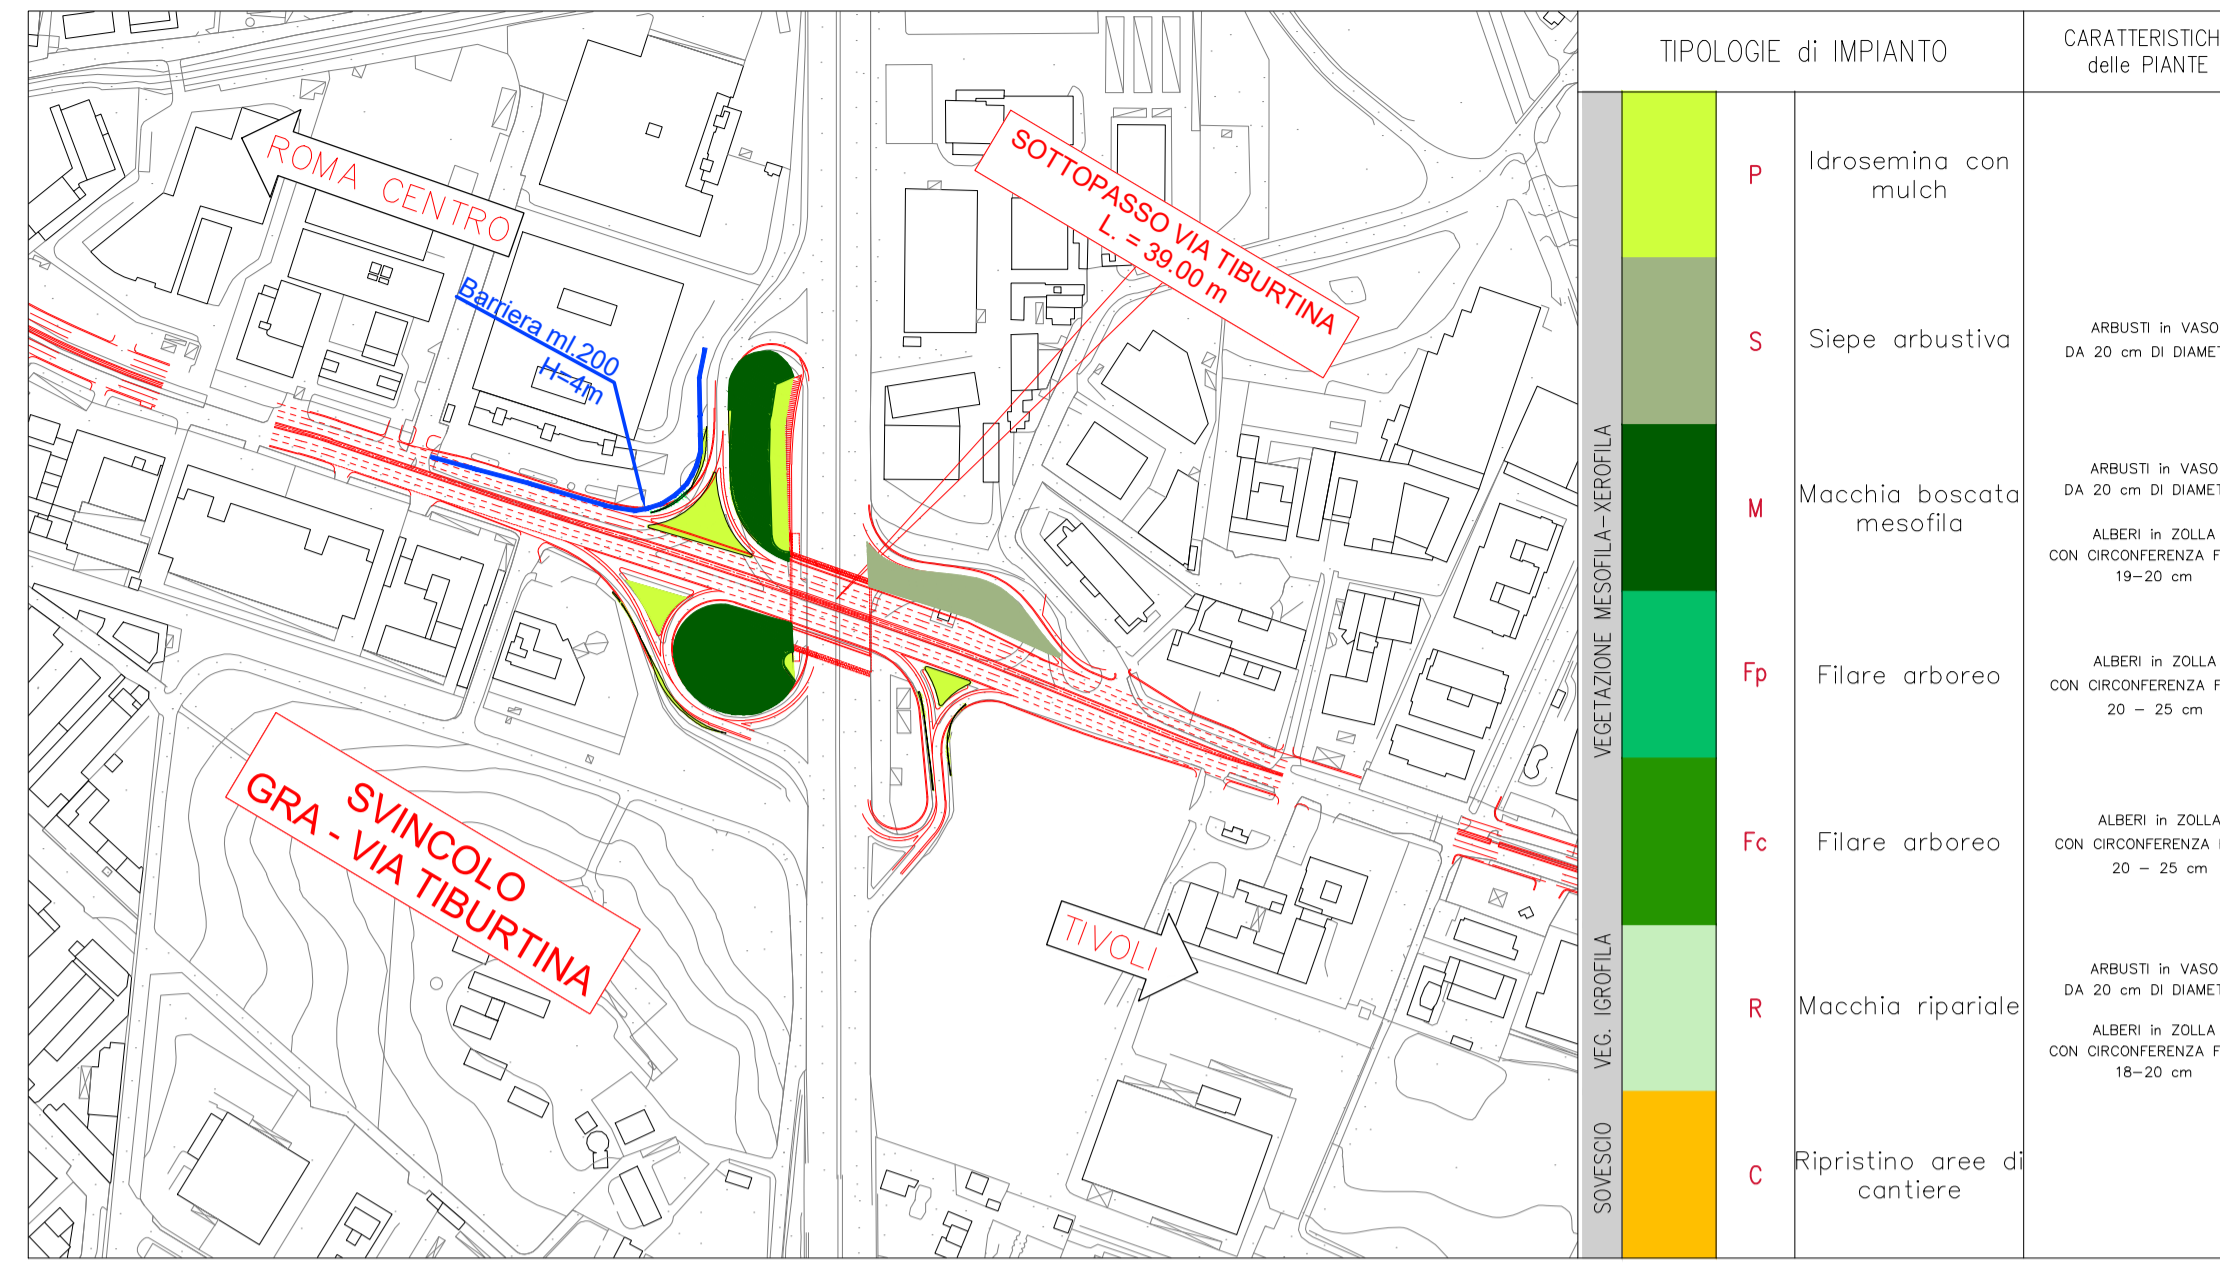

PLANIMETRIA INTERVENTO CON MITIGAZIONI



STATO ANTE OPERAM

PUNTO DI VISTA F05



STATO POST OPERAM



STATO POST OPERAM CON MITIGAZIONE



STATO ANTE OPERAM

PUNTO DI VISTA F06



STATO POST OPERAM



STATO POST OPERAM CON MITIGAZIONE

anas Direzione Progettazione e Realizzazione Lavori

A90 GRANDE RACCORDO ANULARE DI ROMA (G.R.A.)
Intervento di potenziamento dello svincolo Tiburtina
1° stralcio funzionale (RM62)

Svincolo Tiburtina: Intervento di potenziamento dallo svincolo "Centrale del Latte" allo svincolo A24
2ª fase funzionale (RM105)

PROGETTO DEFINITIVO COD RM 105

PROGETTAZIONE: R.T.I.: PROGİN S.p.A. (capogruppo mandataria)
CREW Cremonesi Workshop S.r.l - TECNOSISTEM S.p.A
ART Risorse Ambiente Territorio S.r.l - ECOPLAME S.r.l.

<p>RESPONSABILE INTEGRAZIONE PRESTAZIONI SPECIALISTICHE: Dott. Ing. Antonio GRIMALDI (Progin S.p.A.)</p> <p>PROGETTISTA FIRMATARIO: Dott. Ing. Lorenzo INFANTE (Progin S.p.A.) Ordine degli Ingegneri della Provincia di Salerno n. 3446</p> <p>RESPONSABILE STUDIO IMPATTO AMBIENTALE Dott. Arch. Salvatore SCOPPETTA (Progin S.p.A.)</p> <p>IL GEOLOGO: Dott. Geol. Giovanni CARRA (ART Ambiente Risorse e Territorio S.r.l.) Ordine dei Geologi Regione Emilia Romagna n. 643 A</p> <p>IL COORDINATORE PER LA SICUREZZA IN FASE DI PROGETTAZIONE: Dott. Ing. Michele Curiale (Progin S.p.A.)</p> <p>VISTO: IL RESPONSABILE DEL PROCEDIMENTO: Dott. Ing. Achille DEVITOFRANCESCHI</p> <p>PROTOCOLLO _____ DATA _____ 20__</p>	<p>CAPOGRUPPO MANDATARIA:</p> <p>PROGETTAZIONE INFRASTRUTTURE PROGIN S.p.A.</p> <p>MANDANTI:</p> <p>IL CREW DIREZIONE REGIONALE EMILIA ROMAGNA Direttore Tecnico: Dott. Arch. Claudio TURRINI</p> <p>TECNOSISTEM PROGETTAZIONE E TECNOLOGIE Direttore Tecnico: Dott. Ing. Andrea AVETA</p> <p>art DIREZIONE REGIONALE EMILIA ROMAGNA Direttore Tecnico: Dott. Ing. Ivo FRESIA</p> <p>ECOPLAME ambiente e paesaggio Direttore Tecnico: Dott. Arch. Pasquale PISANO</p>
---	--

STUDIO DI IMPATTO AMBIENTALE
PARTE PROGETTUALE - PRIMO STRALCIO FUNZIONALE
Fotoinserimenti di progetto

CODICE PROGETTO	NOME FILE	REVISIONE	SCALA:
DP RM105 D20	T02IA03AMB002A	B	
	CODICE ELAB.		
	T01 IA03 AMB CO02		

REV.	DESCRIZIONE	DATA	REDATTO	VERIFICATO	APPROVATO
B	Emissione a seguito istruttoria ANAS	10/2021	Napolitano	Scoppetta	L. Infante
A	Prima emissione	06/2021	Napolitano	SCOPPETTA	INFANTE