




SEZIONE A-A - RAMPA DI RITORNO - scala 1:200

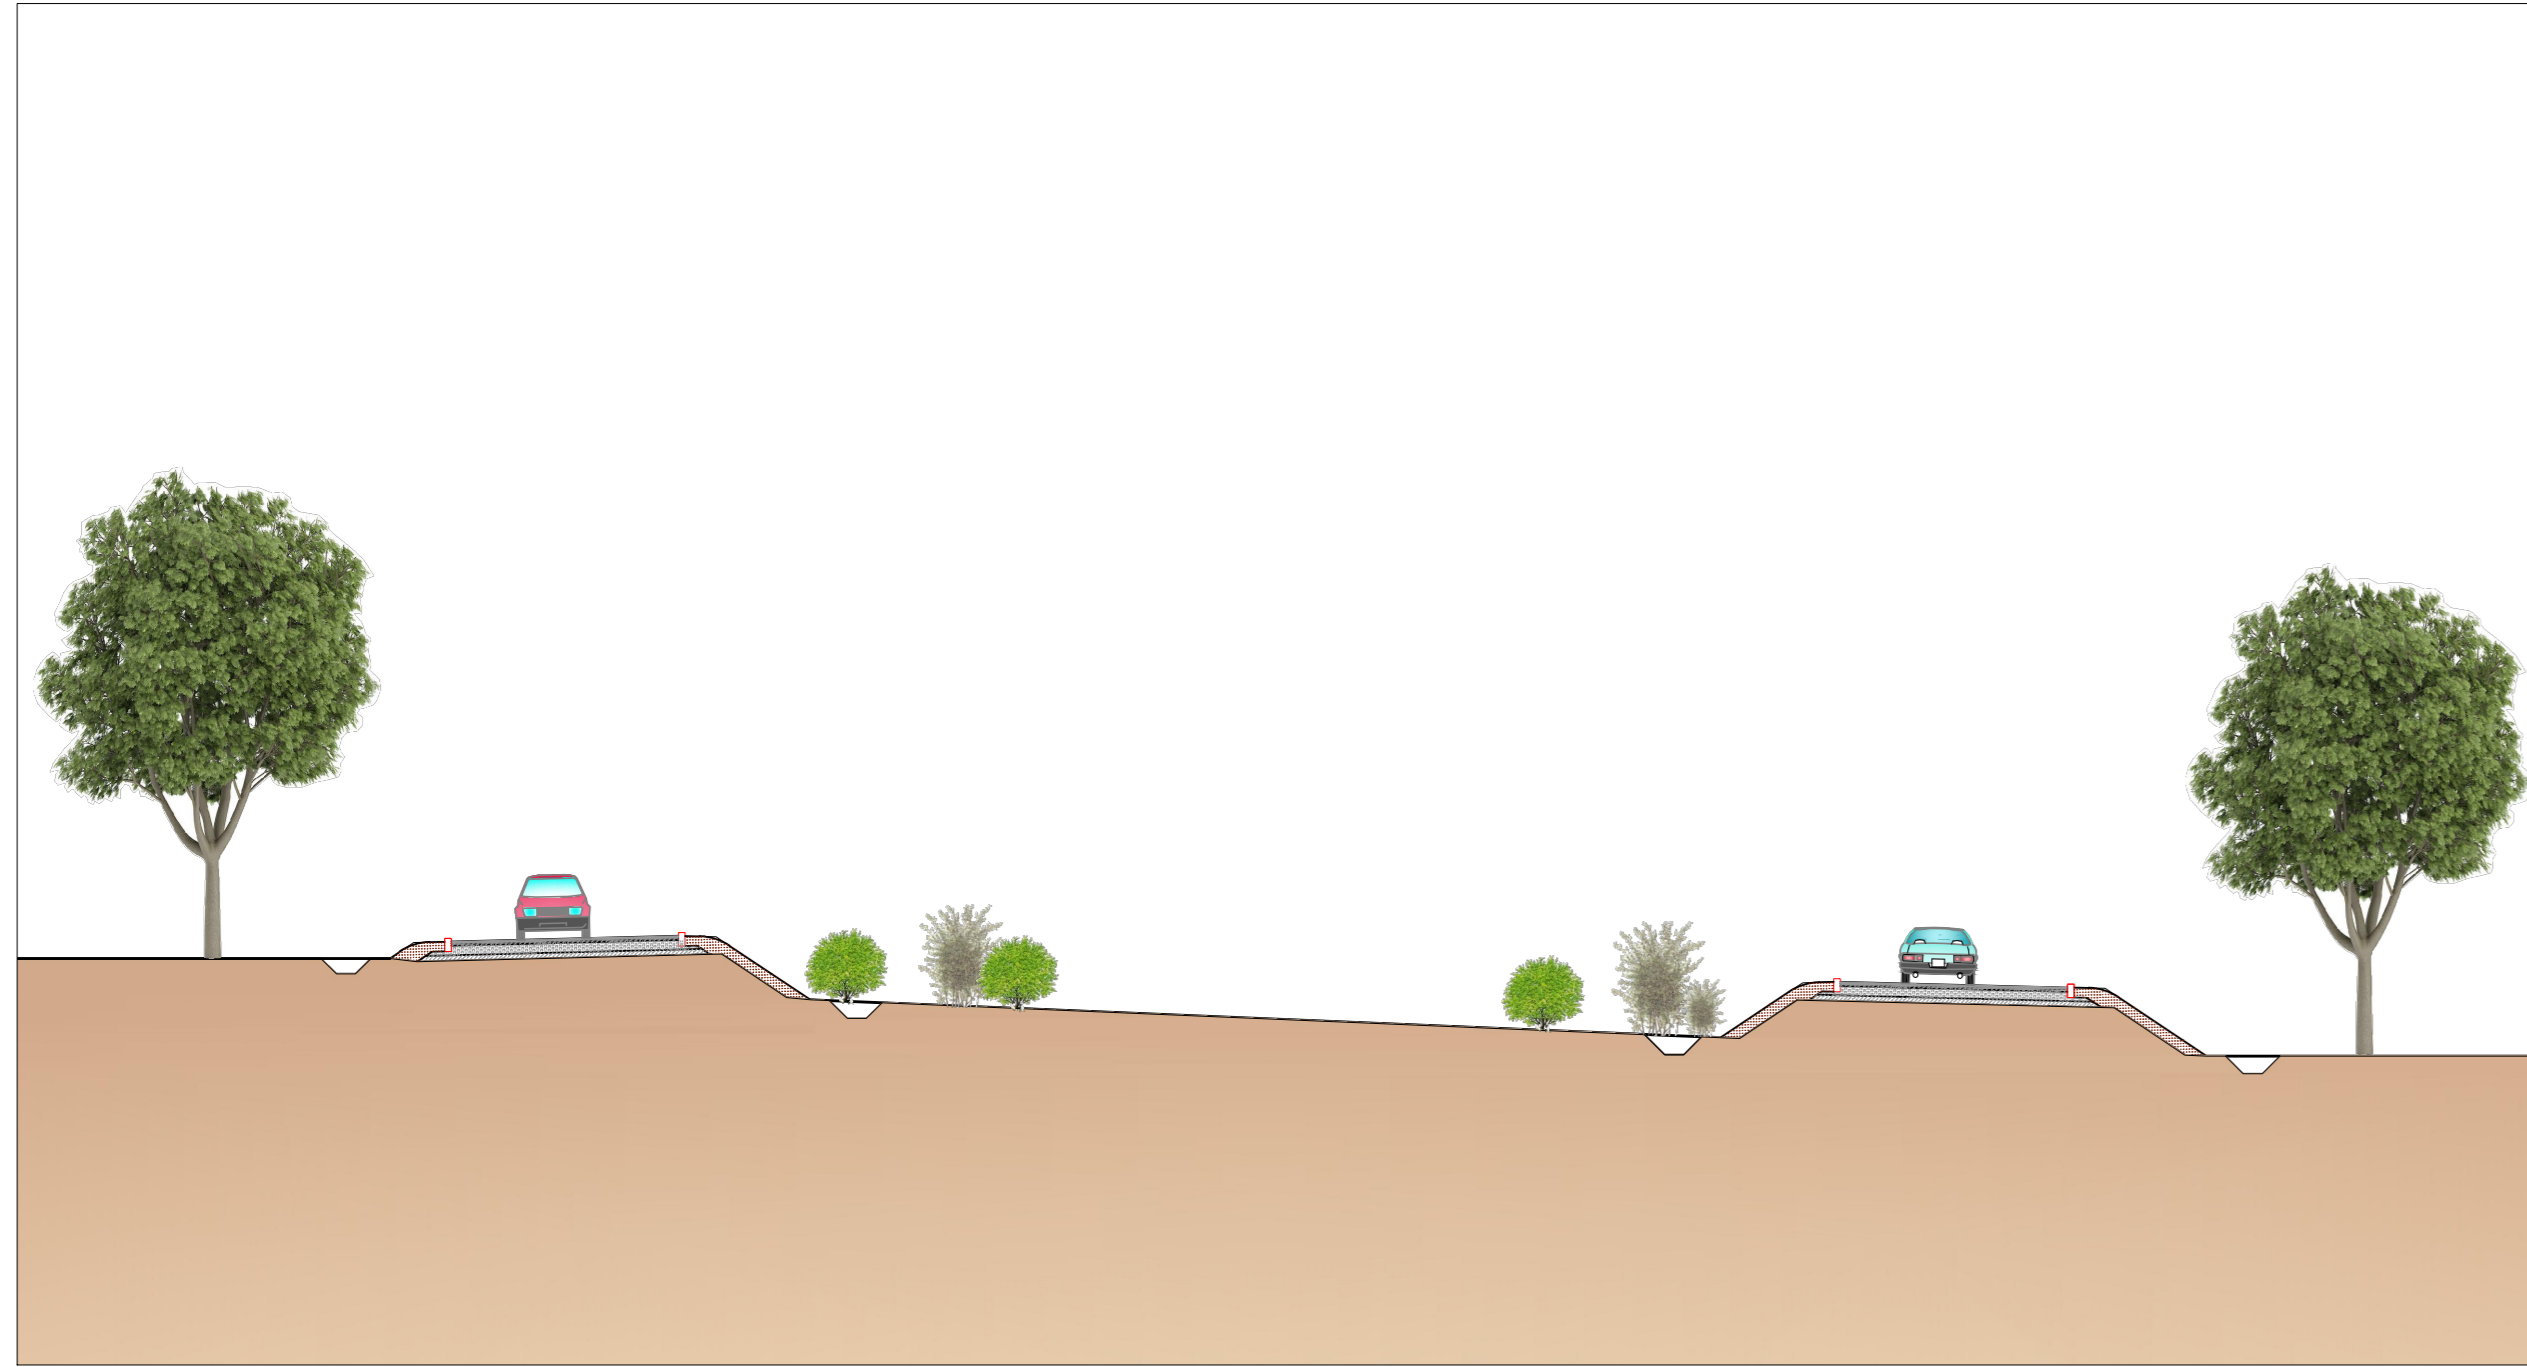

SEZIONE B-B - AREA DI SVINCOLO - scala 1:200

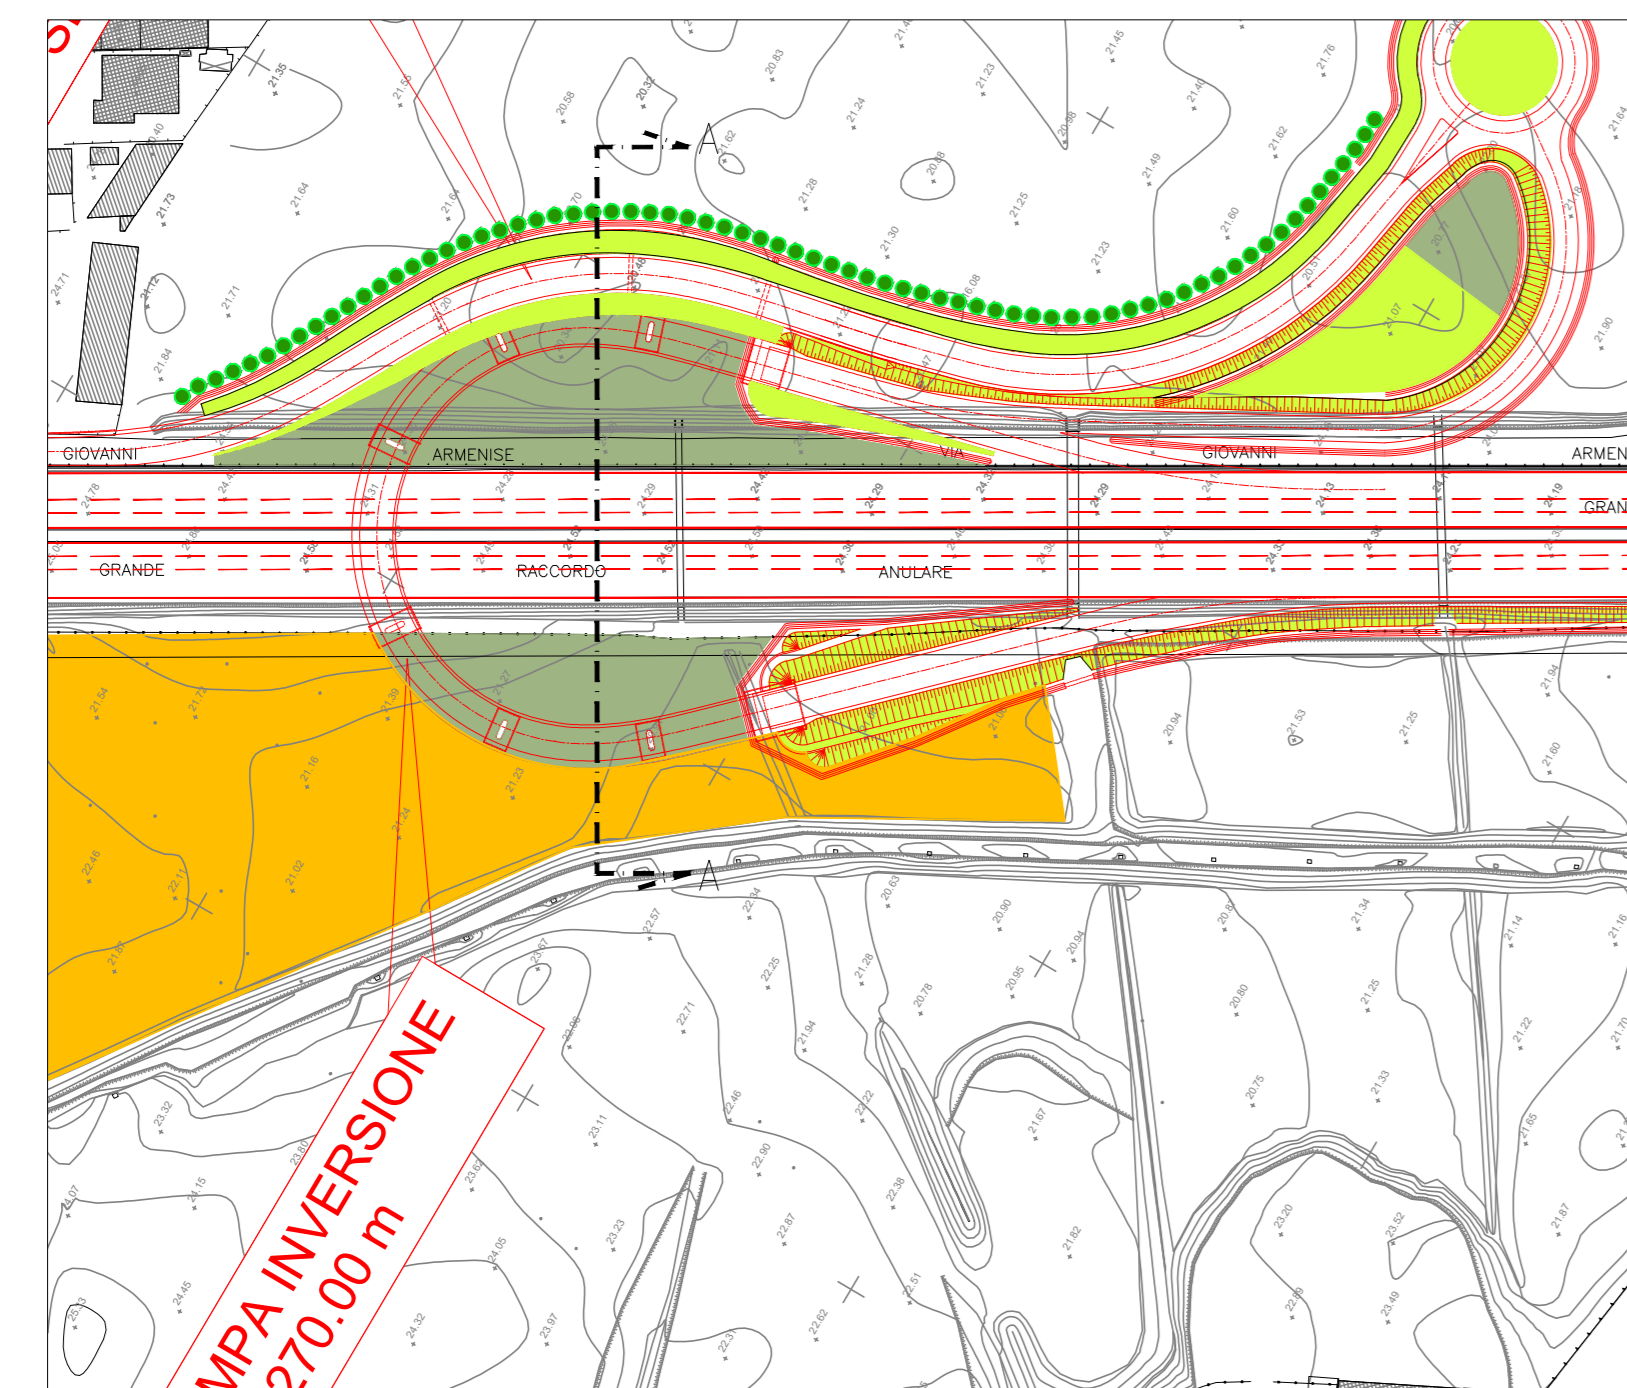

STRALCIO PLANIMETRICO - RAMPA DI RITORNO - scala 1:2000

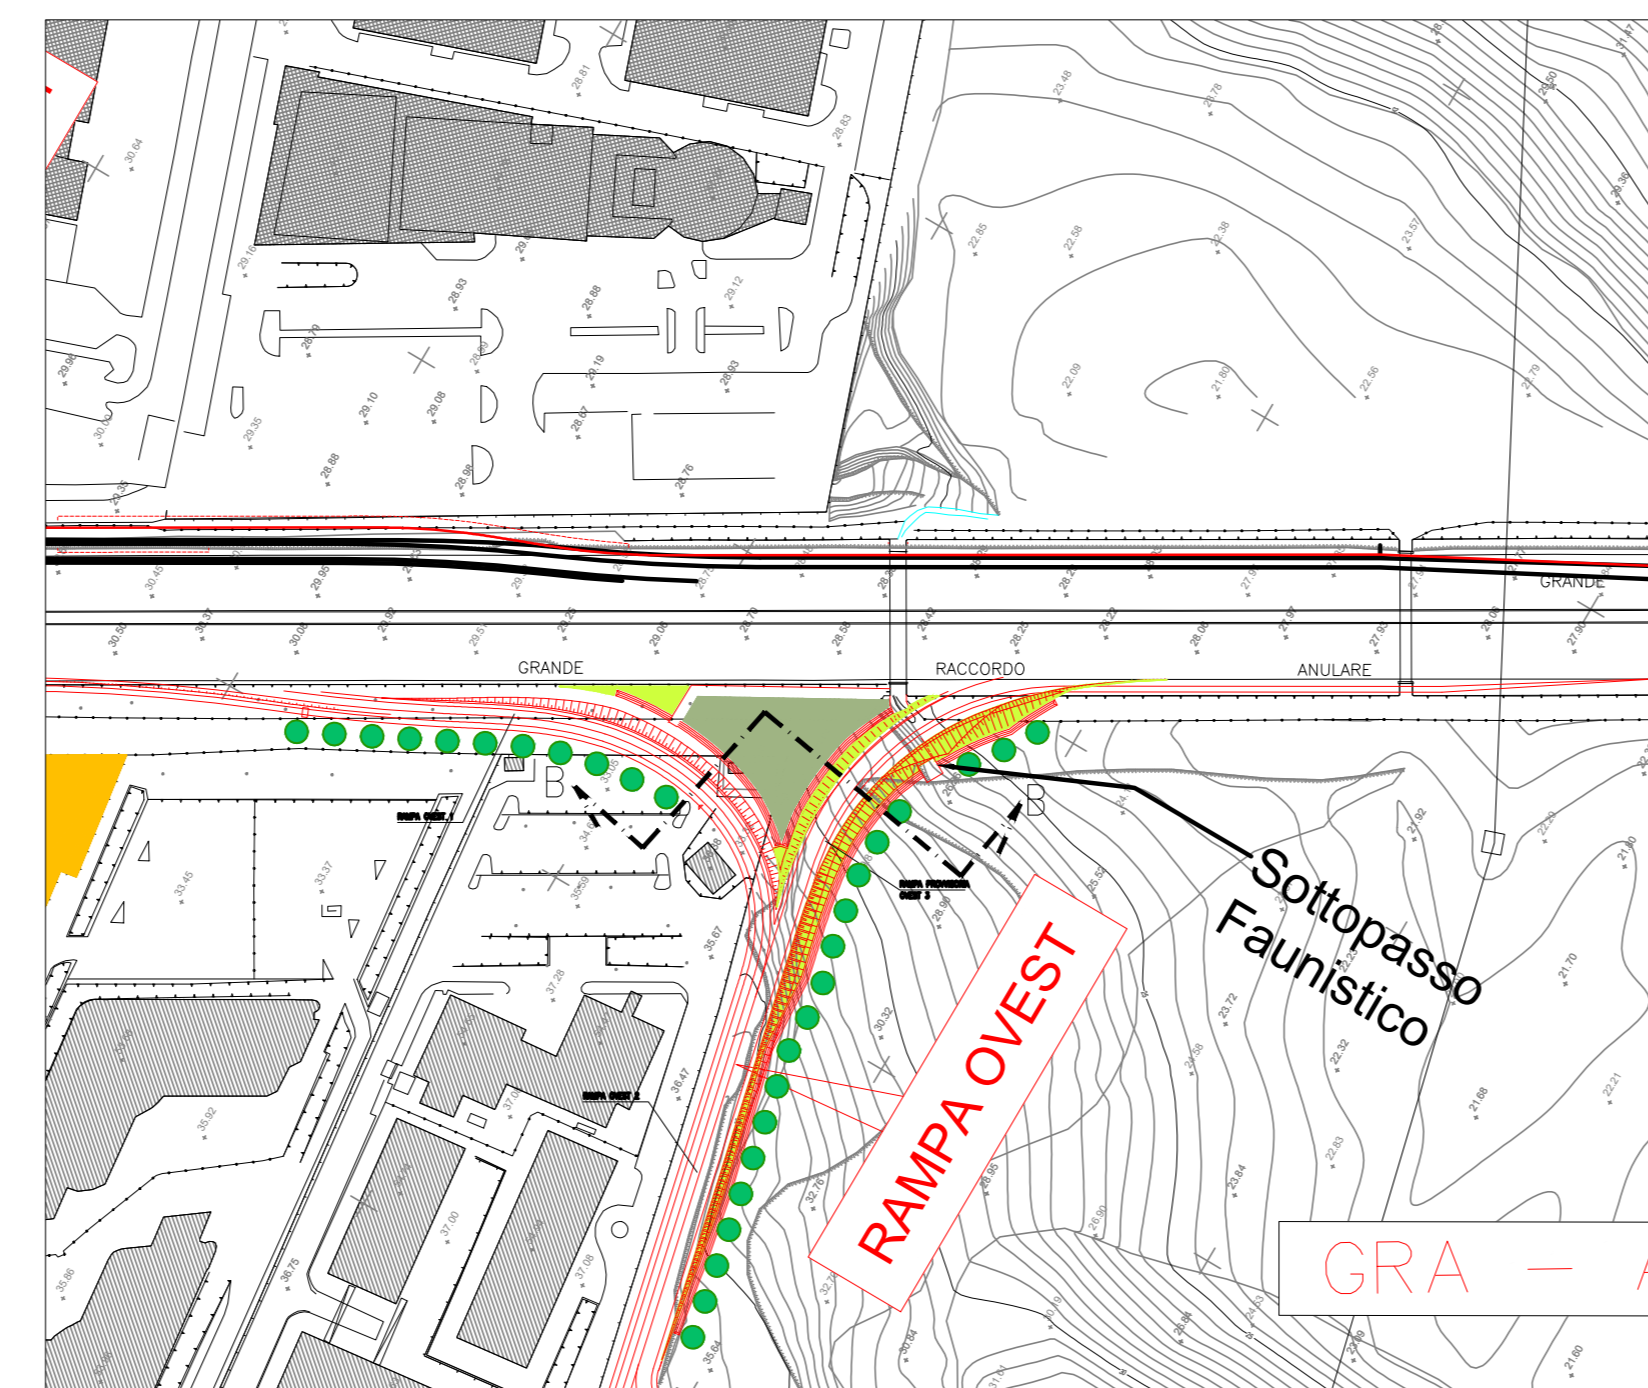

STRALCIO PLANIMETRICO - AREA DI SVINCOLO - scala 1:2000

TIPOLOGIE di IMPIANTO	CARATTERISTICHE delle PIANTE	SPECIE UTILIZZATE			PATTERN d'IMPIANTO
		arboree	arbustive	erbacee	
P	Idrosemina con mulch				
S	Siepe arbustiva	ARBUSTI IN VASO DA 20 cm DI DIAMETRO	Quercus robur Cornus alba Quercus coccinea Viburnum lantana Ligustrum vulgare		
M	Macchia boscata mesofila	ARBUSTI IN VASO DA 20 cm DI DIAMETRO ALBERI IN ZOLLA CON CIRCONFERENZA FUSTO 18-20 cm	Quercus robur Cornus alba Quercus coccinea Viburnum lantana Ligustrum vulgare		
Fp	Filare arborea	ALBERI IN ZOLLA CON CIRCONFERENZA FUSTO 18-20 cm	Fraxino Excelsior Acer		
Fc	Filare arborea	ALBERI IN ZOLLA CON CIRCONFERENZA FUSTO 20 - 25 cm	Platanus nigra		
R	Macchia ripariale	ARBUSTI IN VASO DA 20 cm DI DIAMETRO ALBERI IN ZOLLA CON CIRCONFERENZA FUSTO 18-20 cm	Sali alba Salix caprea Salix alba Alnus glutinosa Ligustrum vulgare Cornus sanguinea		
C	Ripristino aree di cantiere				

anas Direzione Progettazione e Realizzazione Lavori

A90 GRANDE RACCORDO ANULARE DI ROMA (G.R.A.)
Intervento di potenziamento dello svincolo Tiburtina
1° stralcio funzionale (RM62)

Svincolo Tiburtina: Intervento di potenziamento dallo svincolo "Centrale del Latte" allo svincolo A24
2° fase funzionale (RM105)

PROGETTO DEFINITIVO COO RM 105

PROGETTAZIONE: R.T.I.: PROGIN S.p.A. (capogruppo mandataria)
CREW Cremonesi Workshop S.r.l. - TECNOSISTEM S.p.A.
ART Risorse Ambiente Territorio S.r.l. - ECOPLAME S.r.l.

RESPONSABILE INTEGRAZIONE PRESTAZIONI SPECIALISTICHE:
Dott. Ing. Antonio GRIMALDI (Progin S.p.A.)

PROGETTISTA FIRMATARIO:
Dott. Ing. Lorenzo INFANTE (Progin S.p.A.)
Oltre agli Ingegneri della Provincia di Salerno n. 3446

RESPONSABILE STUDIO IMPATTO AMBIENTALE:
Dott. Arch. Salvatore SCOPETTA (Progin S.p.A.)

IL GEOLOGO:
Dott. Geol. Giovanni CARRA (ART Ambiente Risorse e Territorio S.r.l.)
Oltre al Geologo Progin S.p.A. n. 943 X

IL COORDINATORE PER LA SICUREZZA IN FASE DI PROGETTAZIONE:
Dott. Ing. Michele Casale (Progin S.p.A.)

CAPOGRUPPO MANDATARIA:
PROGIN S.p.A. Direttore Tecnico: Dott. Ing. Lorenzo Infante

MANDANTE:
CREW S.p.A. Direttore Tecnico: Dott. Arch. Claudio FURRINI
TECNOSISTEM S.p.A. Direttore Tecnico: Dott. Ing. Andrea AVETA

IL RESPONSABILE DEL PROCEDIMENTO:
Dott. Ing. Achille DEVOTFRANCESCHI

ECOPLAME S.r.l. Direttore Tecnico: Dott. Ing. Ivo FRESIA

STUDIO DI IMPATTO AMBIENTALE
PARTE PROGETTUALE - PRIMO STRALCIO FUNZIONALE
INTERVENTI DI INSERIMENTO AMBIENTALE E MITIGAZIONI - Sezioni opere a verde

CODICE PROGETTO	NOME FILE	REVISIONE	SCALA
DP RM105 D20	T01 IA03 AMB S201	B	1:2000 - 1:200

REV.	DESCRIZIONE	DATA	REDATTO	VERIFICATO	APPROVATO
B	Emissione a seguito istruttoria ANAS	10/2021	Greco	Scoppetta	L. Infante
A	Prima emissione	06/2021	Greco	Scoppetta	L. Infante