


QUADRO DI UNIONE
SCALA 1:5000

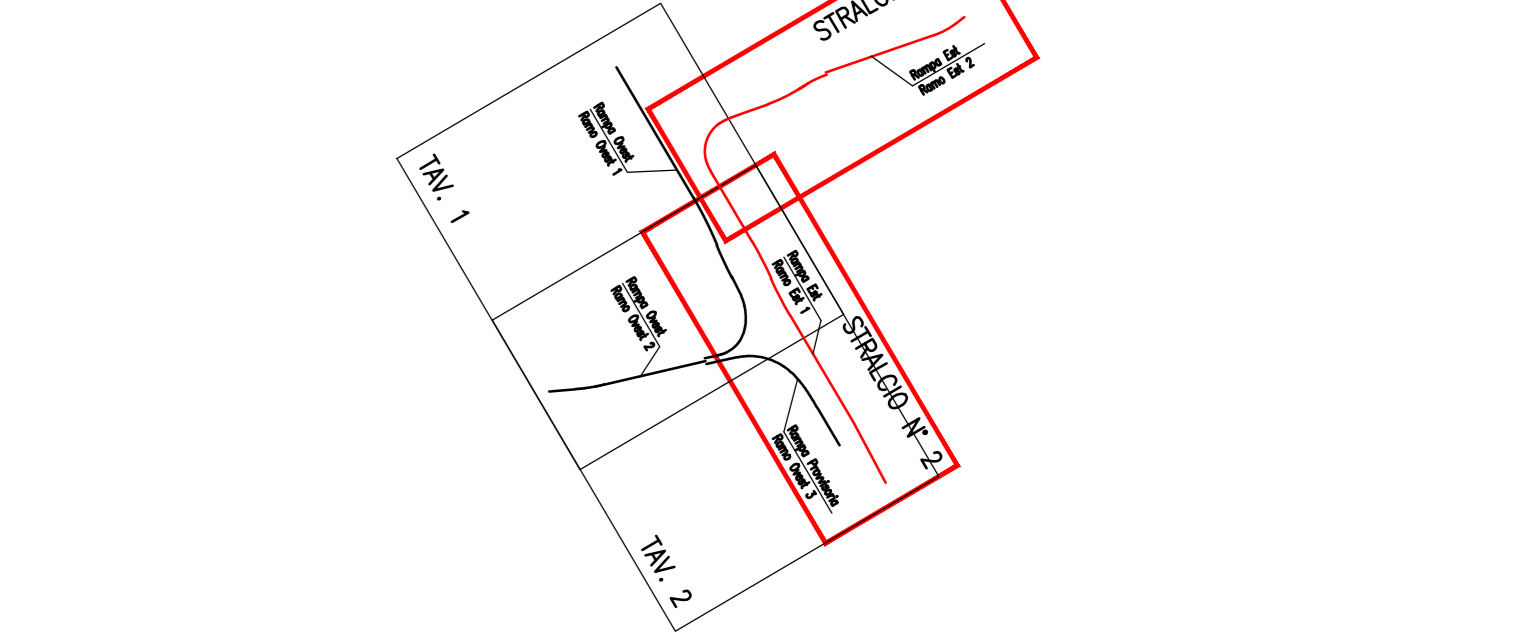

anas Direzione Progettazione e Realizzazione Lavori

A90 GRANDE RACCORDO ANULARE DI ROMA (G.R.A.)
Intervento di potenziamento dello svincolo Tiburtina
1° stralcio funzionale (RM62)

e
Svincolo Tiburtina: Intervento di potenziamento dallo svincolo "Centrale del Latte" allo svincolo A24
2° fase funzionale (RM105)

PROGETTO DEFINITIVO COD. RM 105

PROGETTAZIONE: R.T.I.: PROGIN S.p.A. (capogruppo mandataria)
CREW Cremonesi Workshop S.r.l. - TECNOSISTEM S.p.A.
ART Risorse Ambiente Territorio S.r.l. - ECOPLAME S.r.l.

RESPONSABILE INTEGRAZIONE PRESTAZIONI SPECIALISTICHE:
Dot. Ing. Antonio GRIMALDI (Progin S.p.A.)

PROGETTISTA FIRMATARIO:
Dot. Ing. Lorenzo INFANTE (Progin S.p.A.)
Ordine degli Ingegneri della Provincia di Salerno n. 3446

RESPONSABILE STUDIO IMPATTO AMBIENTALE:
Dot. Arch. Salvatore SCOPETTA (Progin S.p.A.)

IL GEOLOGO:
Dot. Geol. Giovanni CARRA (ART Ambiente Risorse e Territorio S.r.l.)
Ordine dei Geologi Regione Emilia Romagna n. 8828

IL COORDINATORE PER LA SICUREZZA IN FASE DI PROGETTAZIONE:
Dot. Ing. Michele Curiale (Progin S.p.A.)

CAPOGRUPPO MANDATARIA:
PROGIN S.p.A.
Direttore Tecnico: Dot. Ing. Lorenzo Infante

MANDANTIS:
CREW S.p.A. Direttore Tecnico: Dot. Arch. Claudio TURRINI
TECNOSISTEM S.p.A. Direttore Tecnico: Dot. Ing. Andrea AVETA

ART S.p.A. Direttore Tecnico: Dot. Ing. Ivano PRESISA
ECOPLAME S.p.A. Direttore Tecnico: Dot. Arch. Pasquale PISANO

VISTO IL RESPONSABILE DEL PROCEDIMENTO:
Dot. Ing. Achille DEVOTFRANCESCHI

PROTOCOLLO DATA 20/01/2021

STUDIO DI IMPATTO AMBIENTALE
PARTE PROGETTUALE - PRIMO STRALCIO FUNZIONALE
RAMPA USCITA GRA ZONA SUD - PLANIMETRIA DI PROGETTO Rampa Est

CODICE PROGETTO	NOME FILE	REVISIONE	SCALA
DP RM105 D20	T01A03AMBPL07	B	1:500

REV.	DESCRIZIONE	DATA	REDDATTO	VERIFICATO	APPROVATO
B	Emissione a seguito istruttoria ANAS	10/2021	Greco	Scopetta	L. Infante
A	Primo emissione	06/2021	Greco	Scopetta	L. Infante