




SEZIONE TIPO GRA CON COMPLANARI

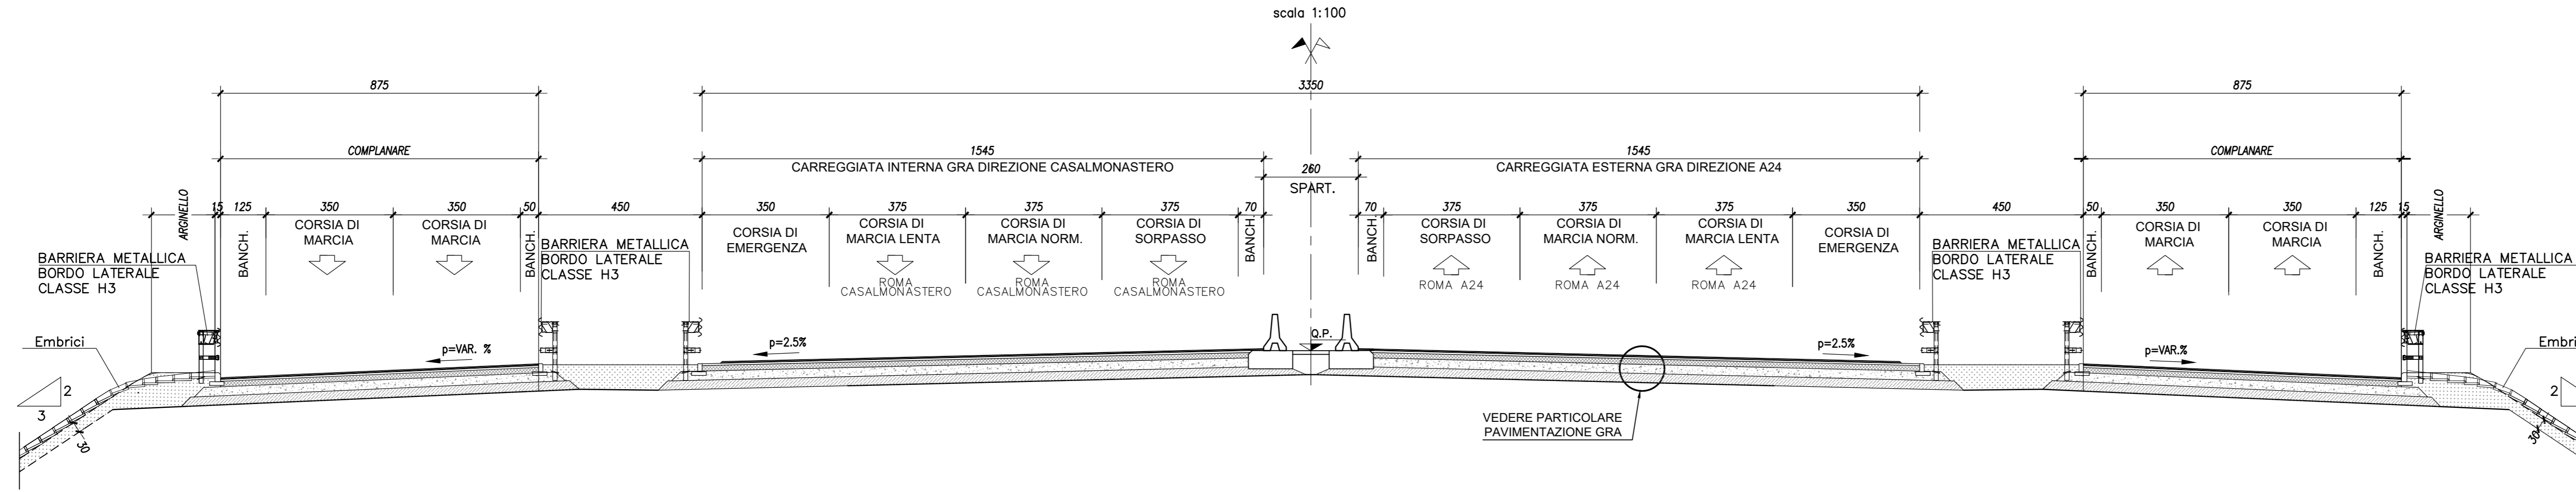


SEZIONE TIPO GRA CON COMPLANARE DI CONNESSIONE A RAMPE DI DIVERSIONE SVINCOLO A24 PIU' RAMPA DI SVINCOLO PER IMMISSIONE A24

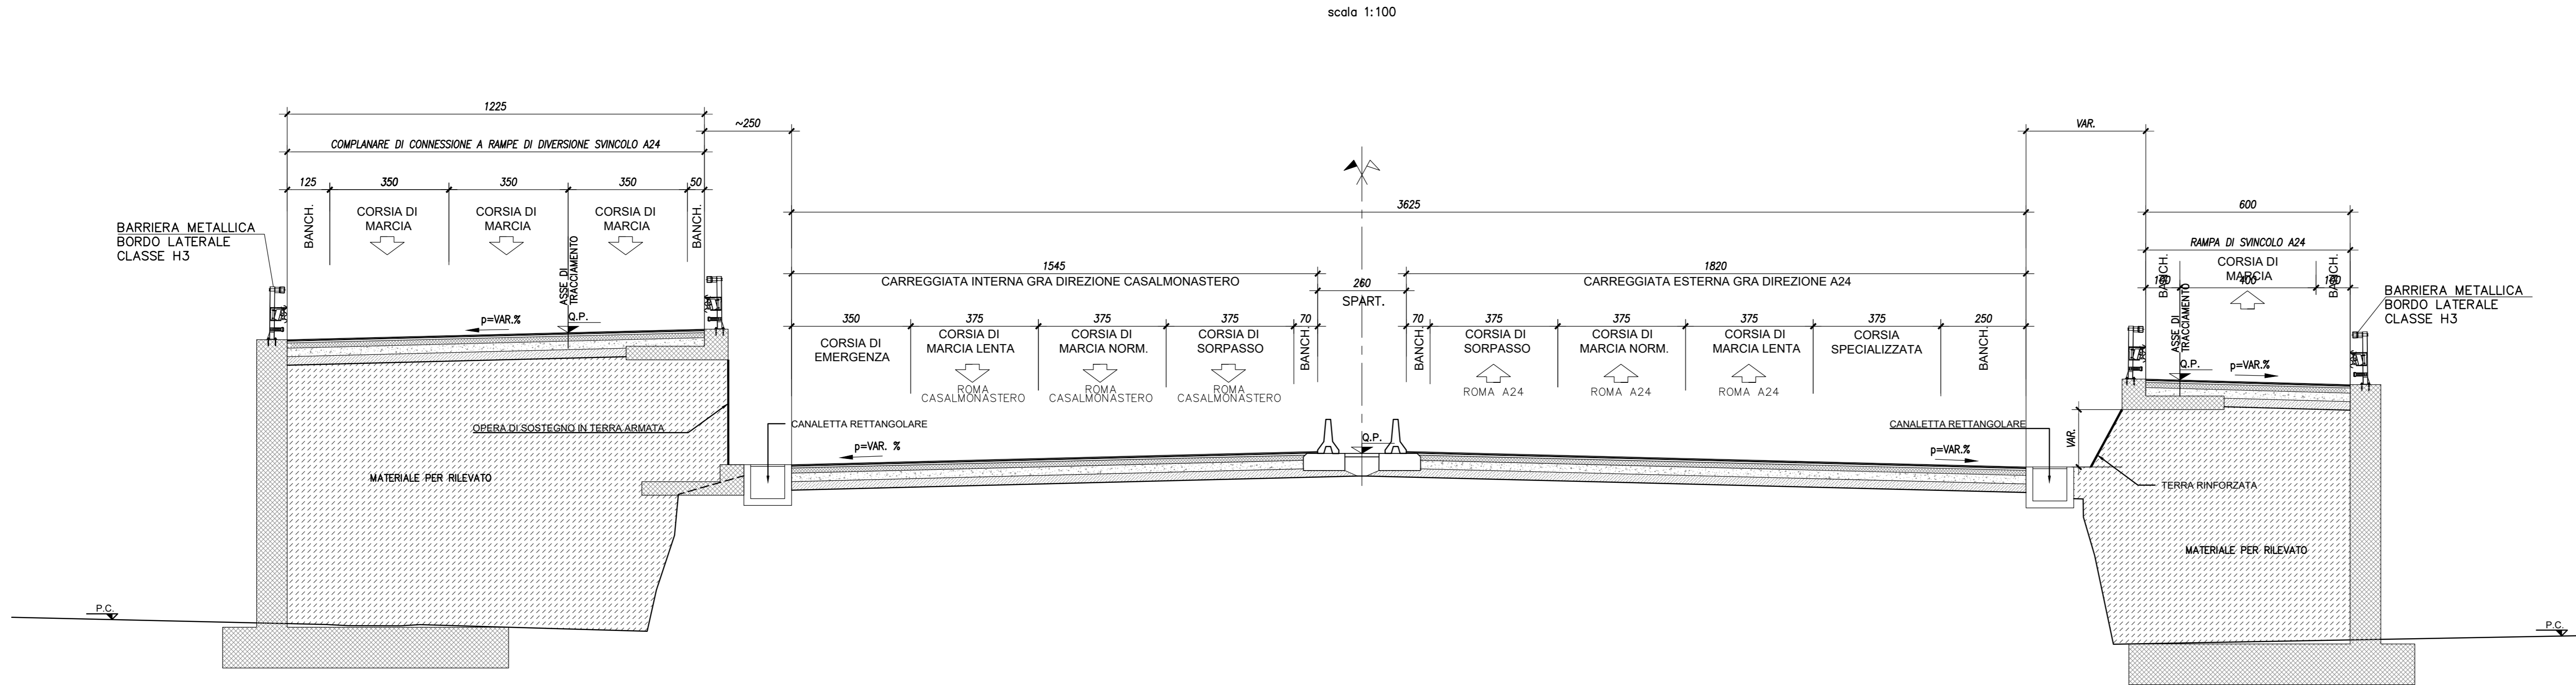



SEZIONE TIPO RAMPA DI SVINCOLO BIDIREZIONALE IN RILEVATO

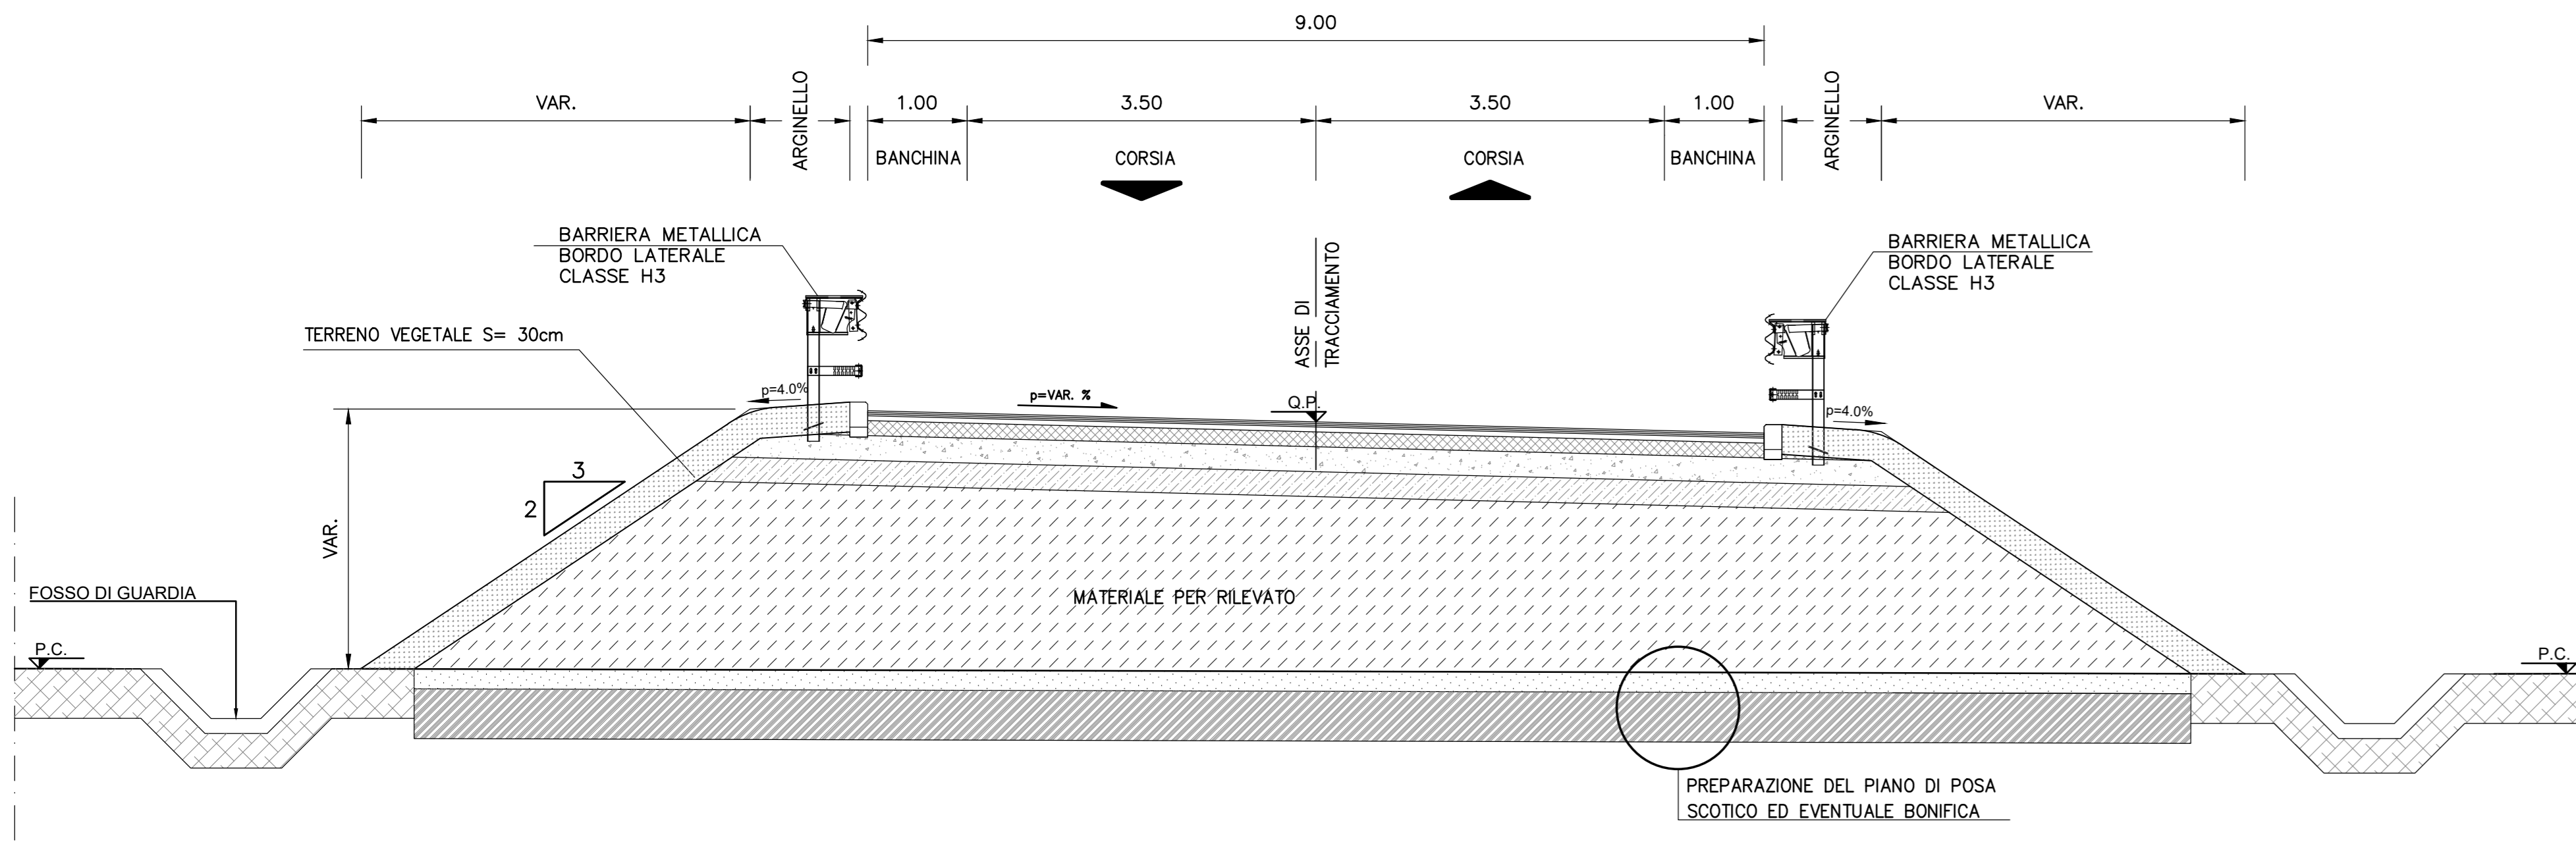

SEZIONE TIPO RAMPA DI SVINCOLO MONODIREZIONALE IN RILEVATO

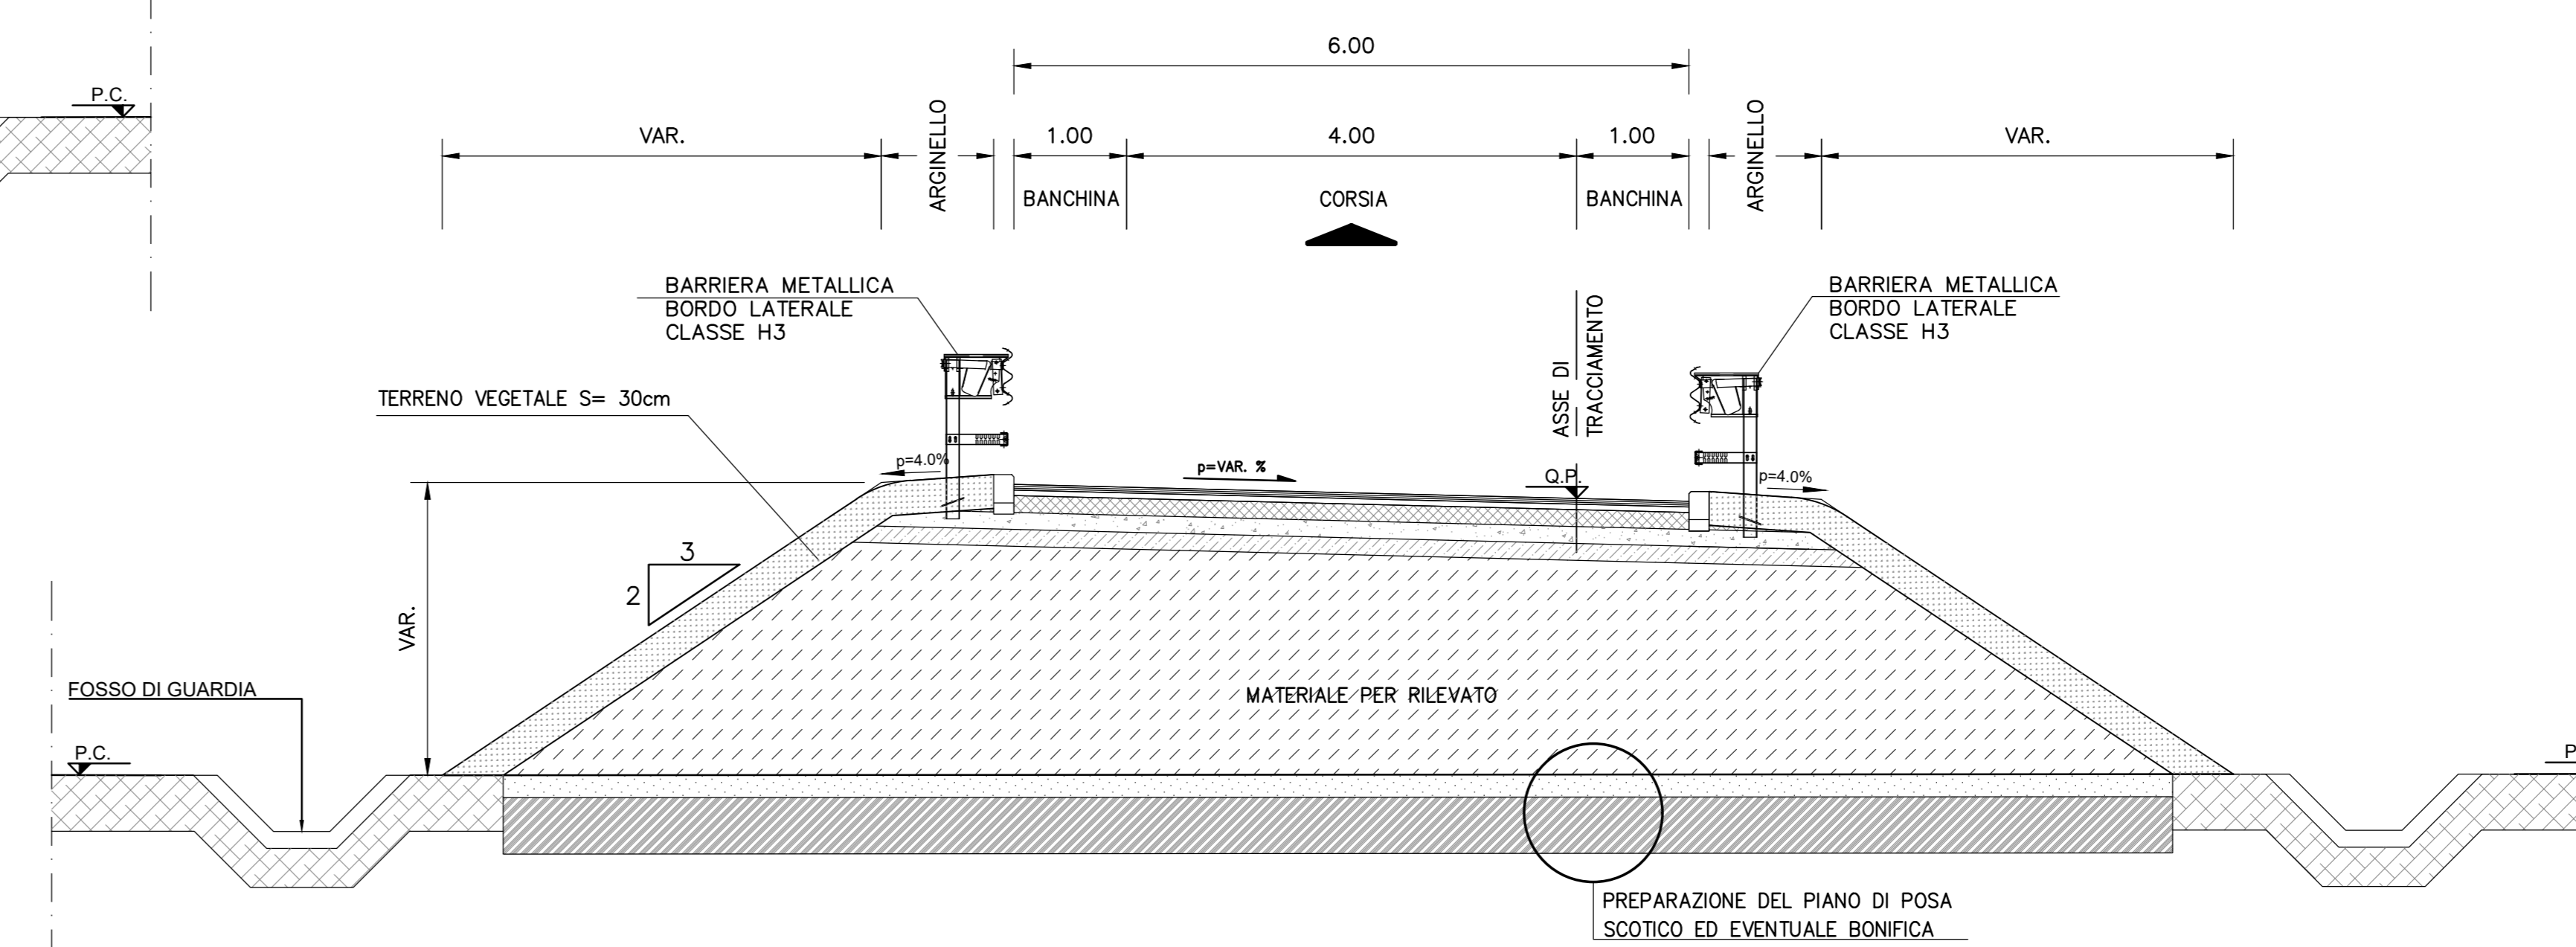

SEZIONE TIPO RAMPA DI SVINCOLO MONODIREZIONALE A DUE CORSIE IN RILEVATO (Rampa 20)

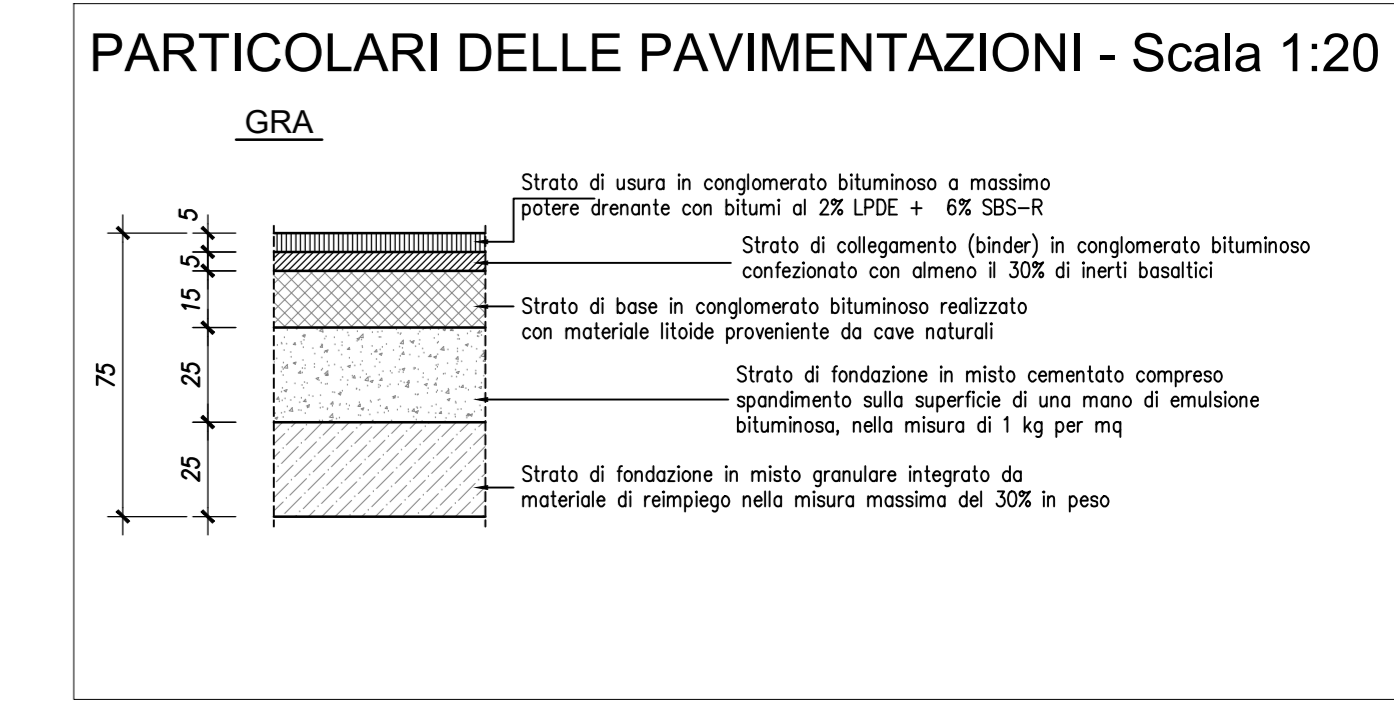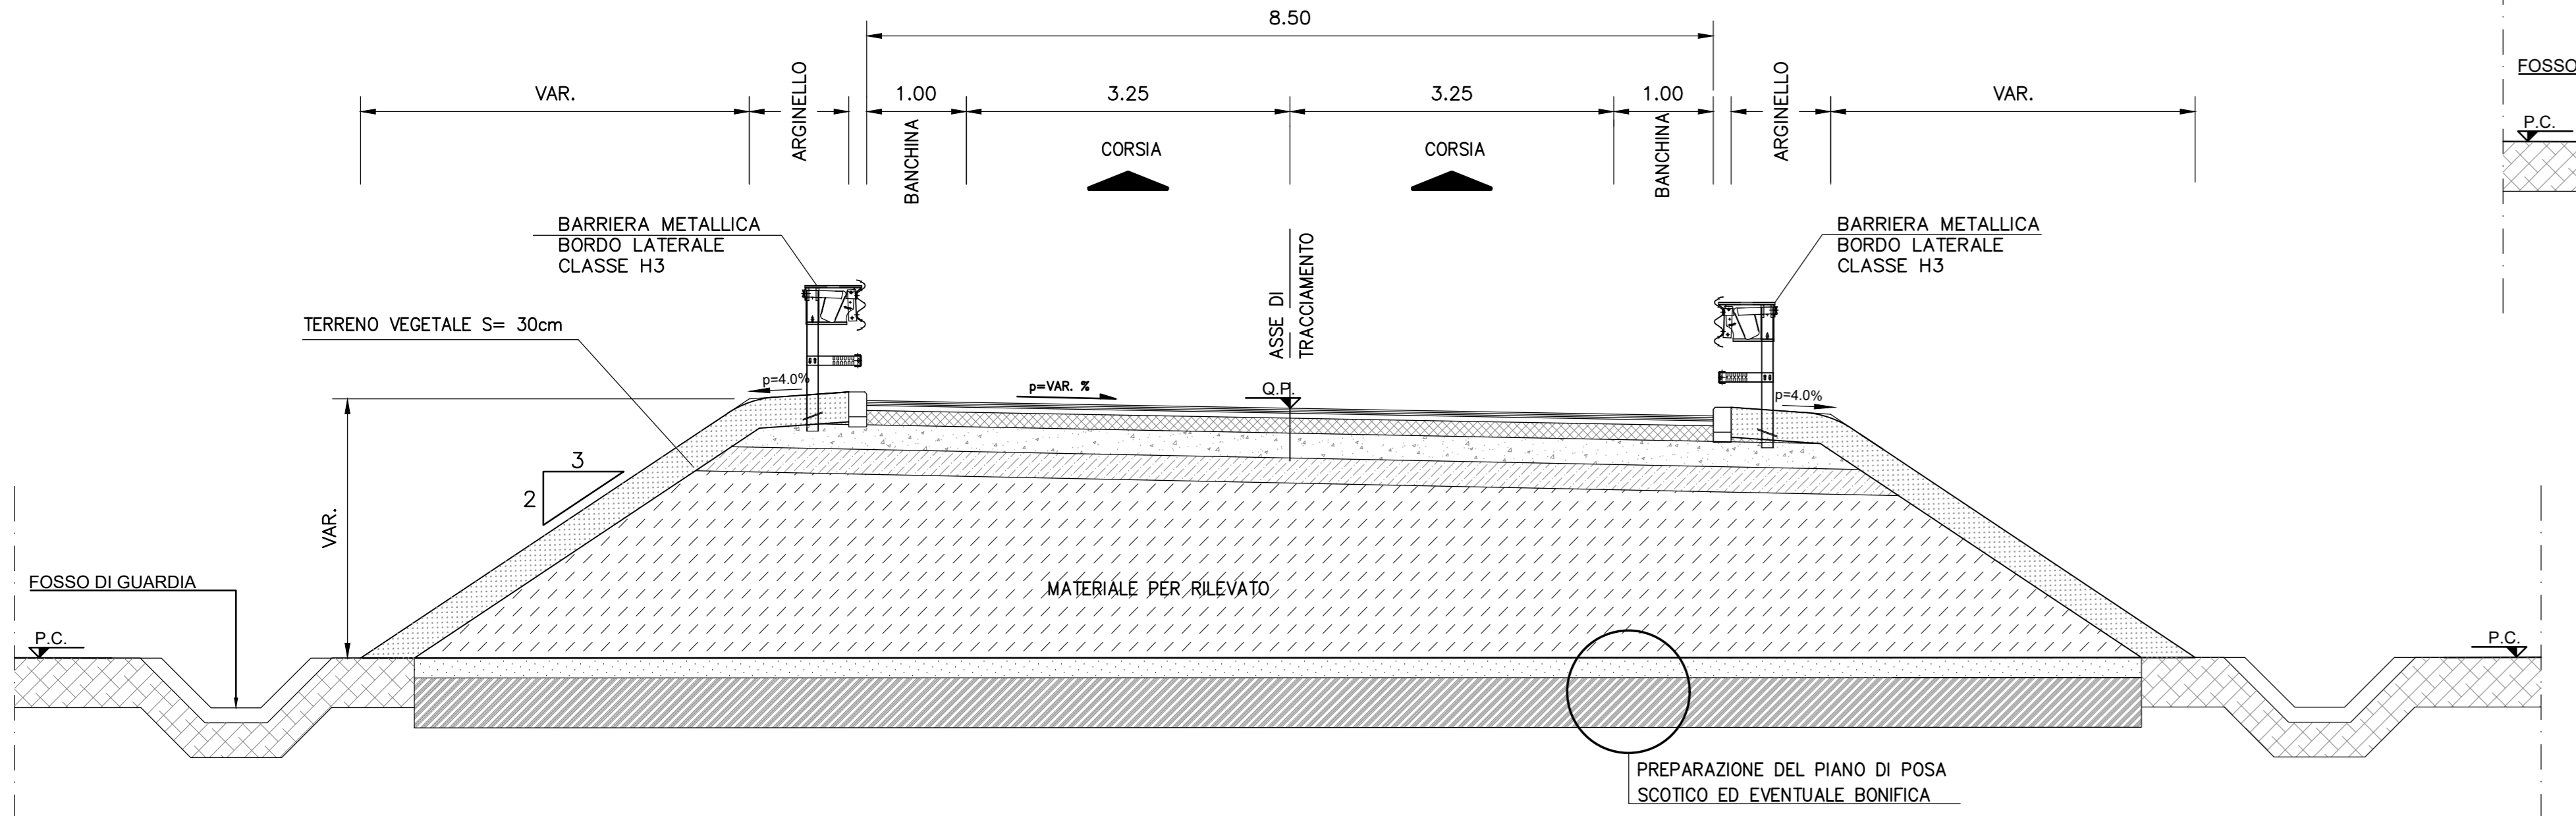

NOTA:  
Le barriere devono appartenere alla classe indicata e rispondere alle istruzioni tecniche del regolamento di cui al D.M. del 18/02/1992 n. 223 aggiornato con il D.M. 03/06/1998 ed eventuali successive modifiche ed aggiornamenti.

**anas** Direzione Progettazione e Realizzazione Lavori

**A90 GRANDE RACCORDO ANULARE DI ROMA (G.R.A.)**  
Intervento di potenziamento dello svincolo Tiburtina  
1° stralcio funzionale (RM62)  
e  
Svincolo Tiburtina: Intervento di potenziamento dallo svincolo "Centrale del Latte" allo svincolo A24  
2° fase funzionale (RM105)

**PROGETTO DEFINITIVO** COD. RM 105

PROGETTAZIONE: R.T.I.: PROGIN S.p.A. (capogruppo mandataria)  
CREW Cremonesi Workshop S.r.l. - TECNOSISTEM S.p.A.  
ART Risorse Ambiente Territorio S.r.l. - ECOPLAME S.r.l.

RESPONSABILE INTEGRAZIONE PRESTAZIONI SPECIALISTICHE:  
Dot. Ing. Antonio GRIMALDI (Progin S.p.A.)

PROGETTISTA FIRMATARIO:  
Dot. Ing. Lorenzo INFANTE (Progin S.p.A.)  
Ordine degli Ingegneri della Provincia di Salerno n. 3446

RESPONSABILE STUDIO IMPATTO AMBIENTALE:  
Dot. Arch. Salvatore SCORPETTA (Progin S.p.A.)

IL GEOLOGO:  
Dot. Geol. Giovanni CARRA (ART Ambiente Risorse e Territorio S.r.l.)  
Ordine del Centro Regionale Ingegneri n. 552 A

IL COORDINATORE PER LA SICUREZZA IN FASE DI PROGETTAZIONE:  
Dot. Ing. Michele Curiale (Progin S.p.A.)

CAPOGRUPPO MANDATARIA:  
PROGIN S.p.A. Direttore Tecnico: Dot. Ing. Lorenzo Infante

MANDANTI:  
CREW S.p.A. Direttore Tecnico: Dot. Arch. Claudio TURRINI  
TECNOSISTEM S.p.A. Direttore Tecnico: Dot. Ing. Andrea AVETA

ART S.p.A. Direttore Tecnico: Dot. Arch. Paoletta PISANO

ECOPLAME S.p.A. Direttore Tecnico: Dot. Ing. Ivo PRESIA

VISTO IL RESPONSABILE DEL PROCEDIMENTO:  
Dot. Ing. Achille DEVITOFRANCESCO

PROTOCOLLO DATA 20

**STUDIO DI IMPATTO AMBIENTALE**  
**PARTE PROGETTUALE - SECONDO STRALCIO FUNZIONALE**  
INFRASTRUTTURA STRADALE - SEZIONI TIPOLOGICHE

CODICE PROGETTO	NOME FILE	REVISIONE	SCALA:
DP RM105 D20	T021A03AMBST01	B	1:100

B	Emissione a seguito istruttoria ANAS	10/2021	Diferio	Scoppetta	Infante
A	Prima emissione	06/2021	Oreo	Scoppetta	L. Infante
REV.	DESCRIZIONE	DATA	REDATTO	VERIFICATO	APPROVATO