




STATO ANTE OPERAM
PUNTO DI VISTA F05



STATO POST OPERAM



STATO POST OPERAM CON MITIGAZIONE

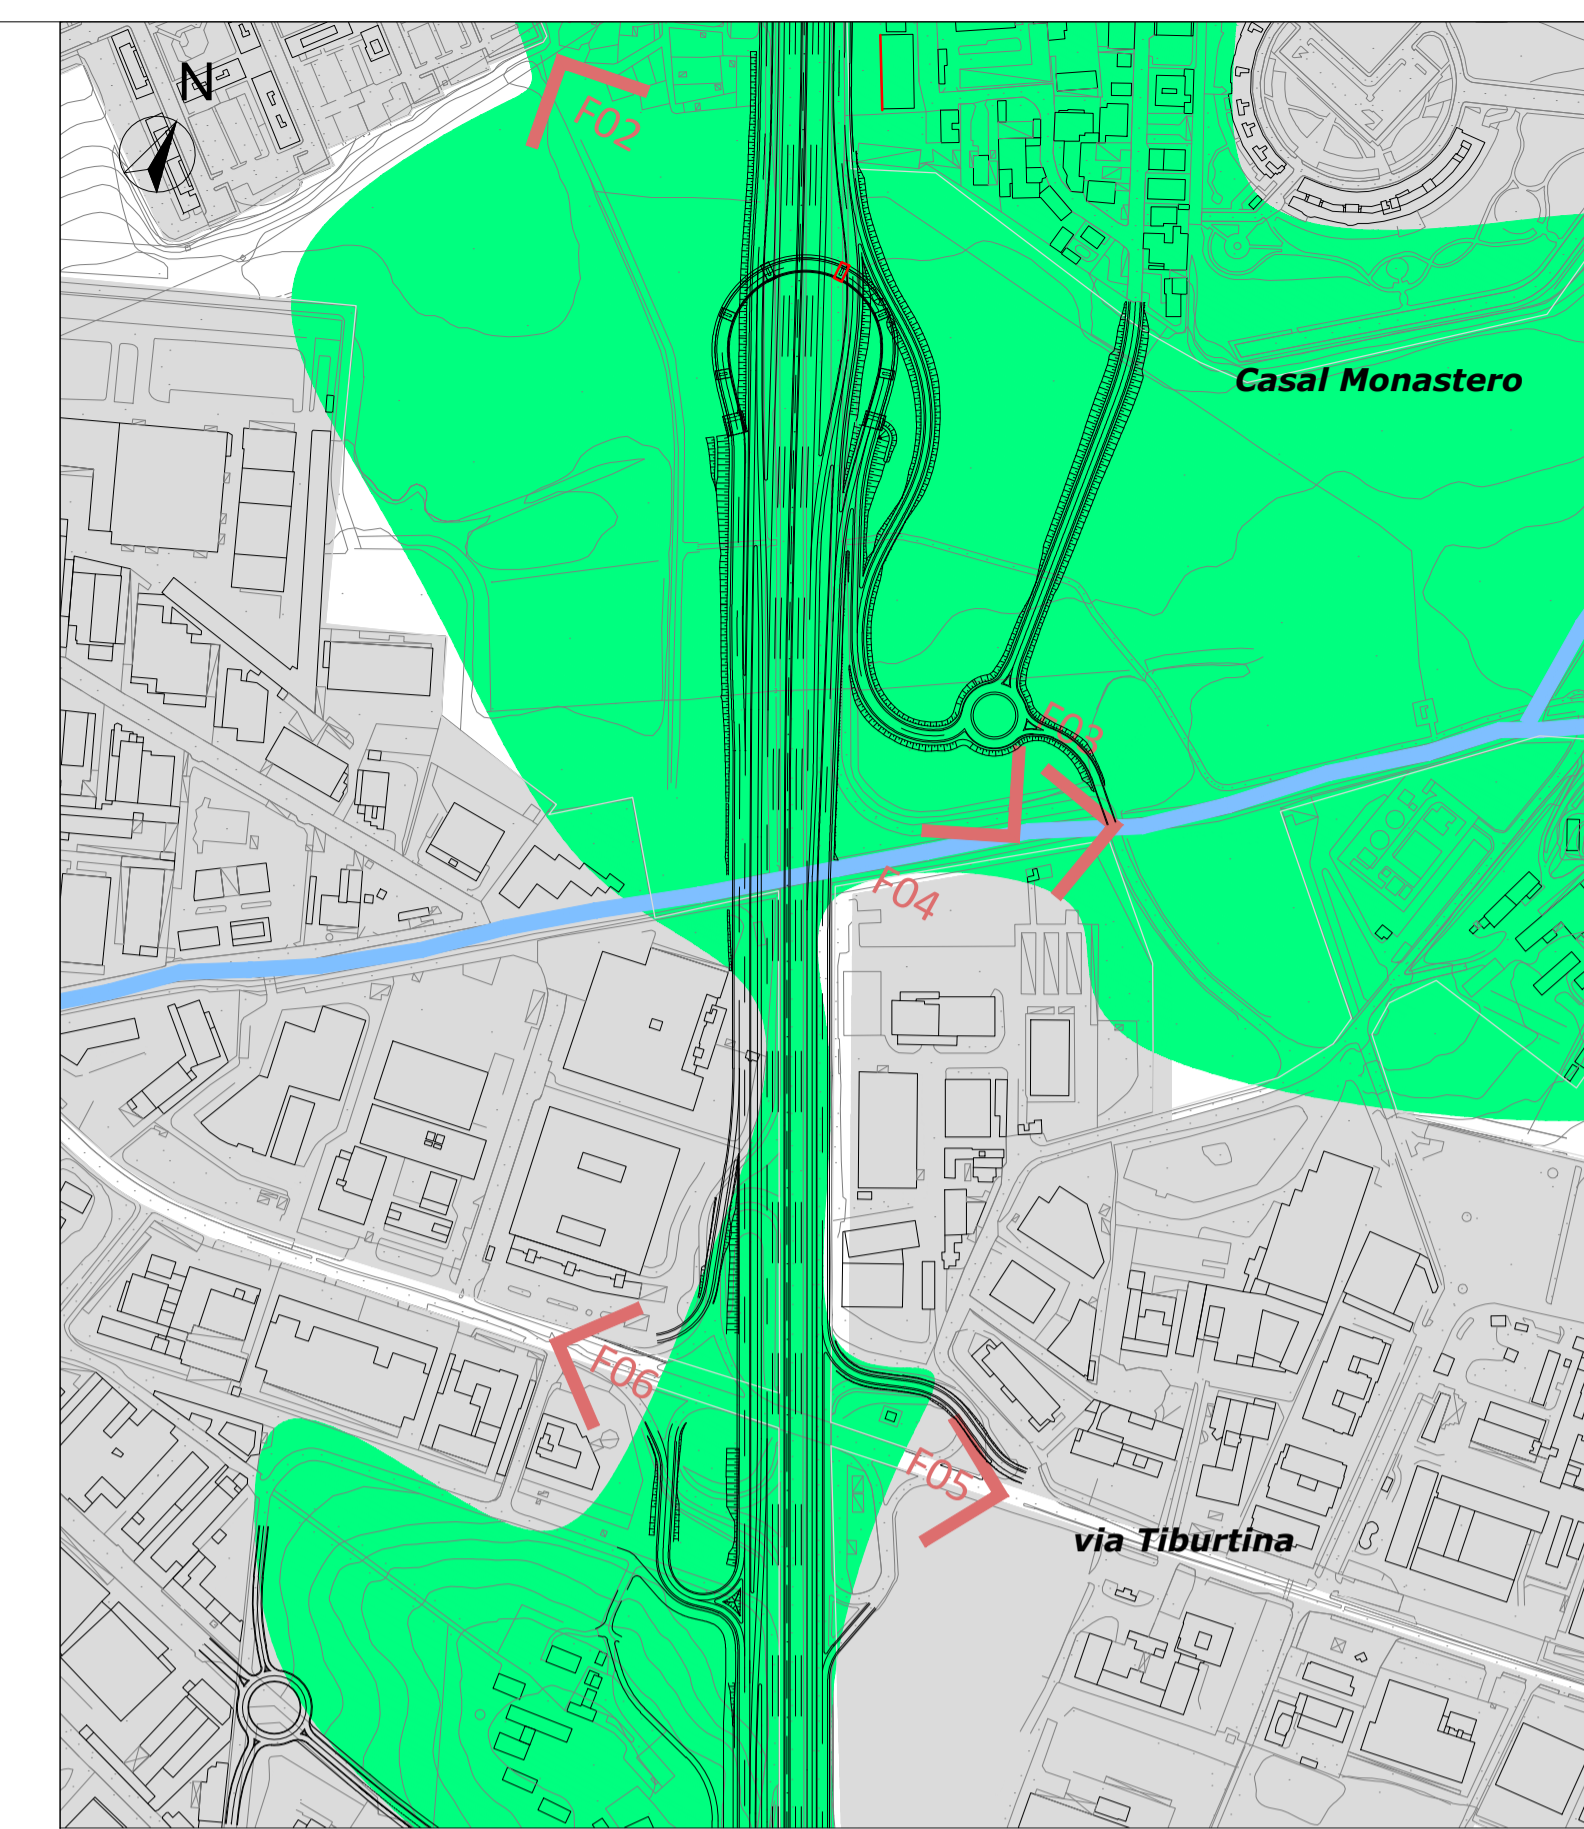

PLANIMETRIA CON CONI OTTICI - Scala 1:5000

Legenda



STATO ANTE OPERAM
PUNTO DI VISTA F06



STATO POST OPERAM



STATO POST OPERAM CON MITIGAZIONE

anas Direzione Progettazione e Realizzazione Lavori

A90 GRANDE RACCORDO ANULARE DI ROMA (G.R.A.)
Intervento di potenziamento dello svincolo Tiburtina
1° stralcio funzionale (RM62)

Svincolo Tiburtina: Intervento di potenziamento dallo svincolo "Centrale del Latte" allo svincolo A24
2ª fase funzionale (RM105)

PROGETTO DEFINITIVO COD RM 105

PROGETTAZIONE: R.T.I.: PROGIN S.p.A. (capogruppo mandataria)
CREW Cremonesi Workshop S.r.l - TECNOSISTEM S.p.A
ART Risorse Ambiente Territorio S.r.l - ECOPLAME S.r.l.

RESPONSABILE INTEGRAZIONE PRESTAZIONI SPECIALISTICHE: Dott. Ing. Antonio GRIMALDI (Progin S.p.A.) PROGETTISTA FIRMATARIO: Dott. Ing. Lorenzo INFANTE (Progin S.p.A.) Ordine degli Ingegneri della Provincia di Salerno n. 3446 RESPONSABILE STUDIO IMPATTO AMBIENTALE Dott. Arch. Salvatore SCOPPETTA (Progin S.p.A.) IL GEOLOGO: Dott. Geol. Giovanni CARRA (ART Ambiente Risorse e Territorio S.r.l.) Ordine dei Geologi Regione Emilia Romagna n. 643 A IL COORDINATORE PER LA SICUREZZA IN FASE DI PROGETTAZIONE: Dott. Ing. Michele Curiale (Progin S.p.A.) Dott. Ing. Achille DEVITOFRANCESCHI	CAPOGRUPPO MANDATARIA: <table border="0"> <tr> <td> PROGETTAZIONE INFRASTRUTTURE PROGIN S.p.A. </td> <td> Direttore Tecnico: Dott. Ing. Lorenzo INFANTE </td> </tr> <tr> <td> MANDANTI: CREW Direttore Tecnico: Dott. Arch. Claudio TURRINI </td> <td> TECNOSISTEM Direttore Tecnico: Dott. Ing. Andrea AVETA </td> </tr> </table>	PROGETTAZIONE INFRASTRUTTURE PROGIN S.p.A.	Direttore Tecnico: Dott. Ing. Lorenzo INFANTE	MANDANTI: CREW Direttore Tecnico: Dott. Arch. Claudio TURRINI	TECNOSISTEM Direttore Tecnico: Dott. Ing. Andrea AVETA
PROGETTAZIONE INFRASTRUTTURE PROGIN S.p.A.	Direttore Tecnico: Dott. Ing. Lorenzo INFANTE				
MANDANTI: CREW Direttore Tecnico: Dott. Arch. Claudio TURRINI	TECNOSISTEM Direttore Tecnico: Dott. Ing. Andrea AVETA				
VISTO: IL RESPONSABILE DEL PROCEDIMENTO: Dott. Ing. Achille DEVITOFRANCESCHI PROTOCOLLO _____ DATA _____ 20__	art Direttore Tecnico: Dott. Ing. Ivo FRESIA ECOPLAME ambiente e paesaggio Direttore Tecnico: Dott. Arch. Pasquale PISANO				

STUDIO DI IMPATTO AMBIENTALE
PARTE PROGETTUALE - SECONDO STRALCIO FUNZIONALE
Fotoinserimenti di progetto tav. 1/2

CODICE PROGETTO	NOME FILE	REVISIONE	SCALA:
DP RM105 D20	T02IA03AMB CO02A	B	-
CODICE ELAB.			
T02 IA03 AMB CO02			
B	Emissione a seguito istruttoria ANAS	10/2021	Napollano Scoppetta L. Infante
A	Prima emissione	06/2021	Napollano SCOPPETTA INFANTE
REV.	DESCRIZIONE	DATA	REDATTO VERIFICATO APPROVATO