



STATO ANTE OPERAM

PUNTO DI VISTA F07



STATO POST OPERAM



STATO POST OPERAM CON MITIGAZIONE



STATO ANTE OPERAM

PUNTO DI VISTA F08



STATO POST OPERAM



STATO POST OPERAM CON MITIGAZIONE



STATO ANTE OPERAM

PUNTO DI VISTA F10



STATO POST OPERAM



STATO POST OPERAM CON MITIGAZIONE



STATO ANTE OPERAM


PUNTO DI VISTA F11



STATO POST OPERAM



STATO POST OPERAM CON MITIGAZIONE

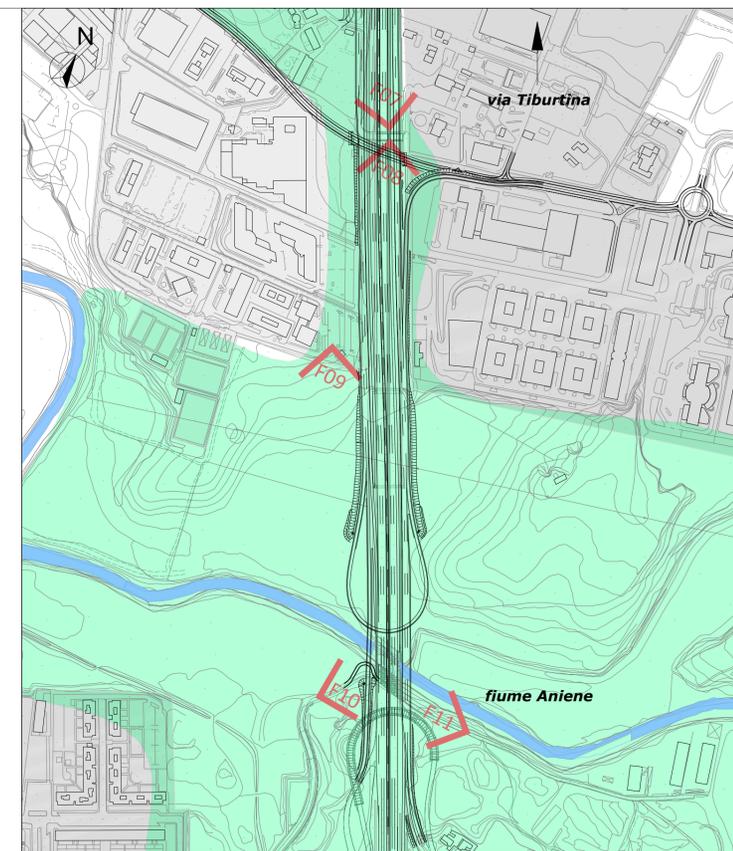

PLANIMETRIA CON CONI OTTICI - Scala 1:5000

Legenda



Fascia di interscambiabilità



Coni Ottici



Direzione Progettazione e Realizzazione Lavori

A90 GRANDE RACCORDO ANULARE DI ROMA (G.R.A.)  
Intervento di potenziamento dello svincolo Tiburtina  
1° stralcio funzionale (RM62)

Svincolo Tiburtina: Intervento di potenziamento dallo svincolo "Centrale del Latte" allo svincolo A24  
2ª fase funzionale (RM105)

PROGETTO DEFINITIVO

cod RM 105

PROGETTAZIONE: R.T.I.: PROGIN S.p.A. (capogruppo mandataria)  
CREW Cremonesi Workshop S.r.l - TECNOSISTEM S.p.A  
ART Risorse Ambiente Territorio S.r.l - ECOPLAME S.r.l.

RESPONSABILE INTEGRAZIONE PRESTAZIONI SPECIALISTICHE:  
Dott. Ing. Antonio GRIMALDI (Progin S.p.A.)

PROGETTISTA FIRMATARIO:  
Dott. Ing. Lorenzo INFANTE (Progin S.p.A.)  
Ordine degli Ingegneri della Provincia di Salerno n. 3446

RESPONSABILE STUDIO IMPATTO AMBIENTALE  
Dott. Arch. Salvatore SCOPPETTA (Progin S.p.A.)

IL GEOLOGO:  
Dott. Geol. Giovanni CARRA (ART Ambiente Risorse e Territorio S.r.l.)  
Ordine dei Geologi Regione Emilia Romagna n. 643 A

IL COORDINATORE PER LA SICUREZZA IN FASE DI PROGETTAZIONE:  
Dott. Ing. Michele Curiale (Progin S.p.A.)

VISTO: IL RESPONSABILE DEL PROCEDIMENTO:  
Dott. Ing. Achille DEVITOFRANCESCHI

PROTOCOLLO

DATA

CAPOGRUPPO MANDATARIA:

PROGETTAZIONE  
INFRASTRUTTURE  
PROGIN S.p.A.  
Direttore Tecnico:  
Dott. Ing. Lorenzo Infante

MANDANTI:

CREW  
Direttore Tecnico:  
Dott. Arch. Claudio TURRINI

TECNOSISTEM  
Direttore Tecnico:  
Dott. Ing. Andrea AVETA

art  
Direttore Tecnico:  
Dott. Ing. Ivo FRESIA

ECOPLAME  
Direttore Tecnico:  
Dott. Arch. Pasquale PISANO

STUDIO DI IMPATTO AMBIENTALE  
PARTE PROGETTUALE - SECONDO STRALCIO FUNZIONALE  
Fotoinserimenti di progetto tav. 2/2

CODICE PROGETTO		NOME FILE		REVISIONE	SCALA:
DP   RM105   D20		T02IA03AMB   CO03		B	
B	Emissione a seguito istruttoria ANAS	10/2021	Napoli	Scoppetta	L. Infante
A	Prima emissione	06/2021	Napoli	SCOPPETTA	INFANTE
REV.	DESCRIZIONE	DATA	REDATTO	VERIFICATO	APPROVATO