




SEZIONE LONGITUDINALE FASE "1"-Scala 1:200

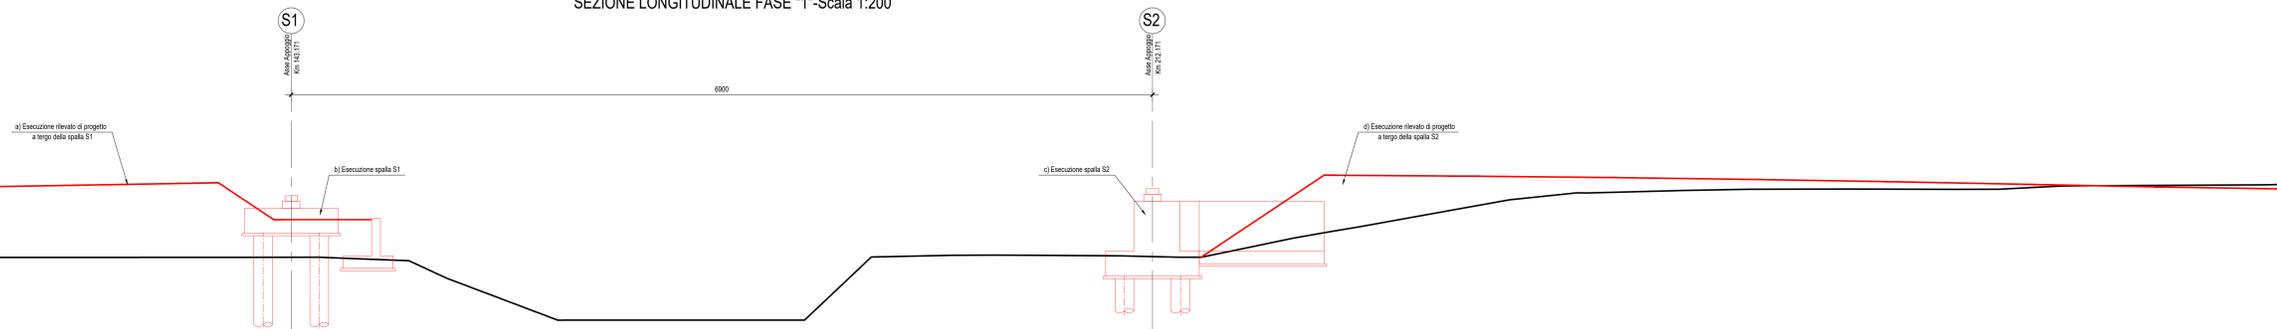


SEZIONE LONGITUDINALE FASE "2"-Scala 1:200

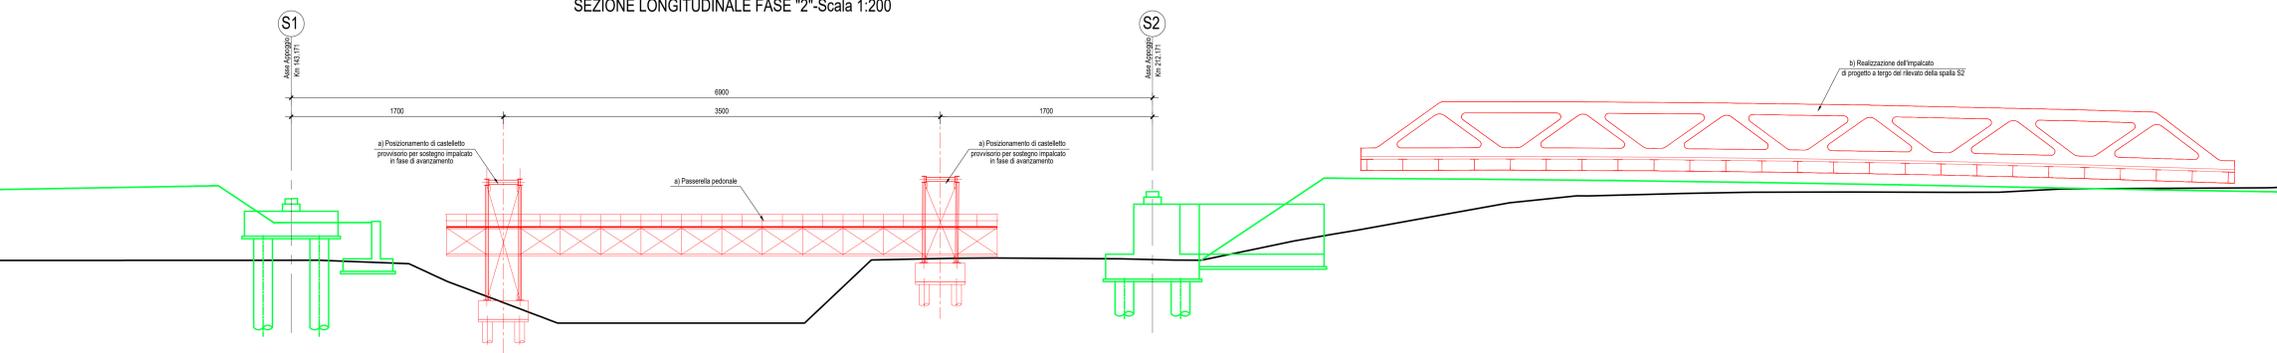


SEZIONE LONGITUDINALE FASE "3"-Scala 1:200

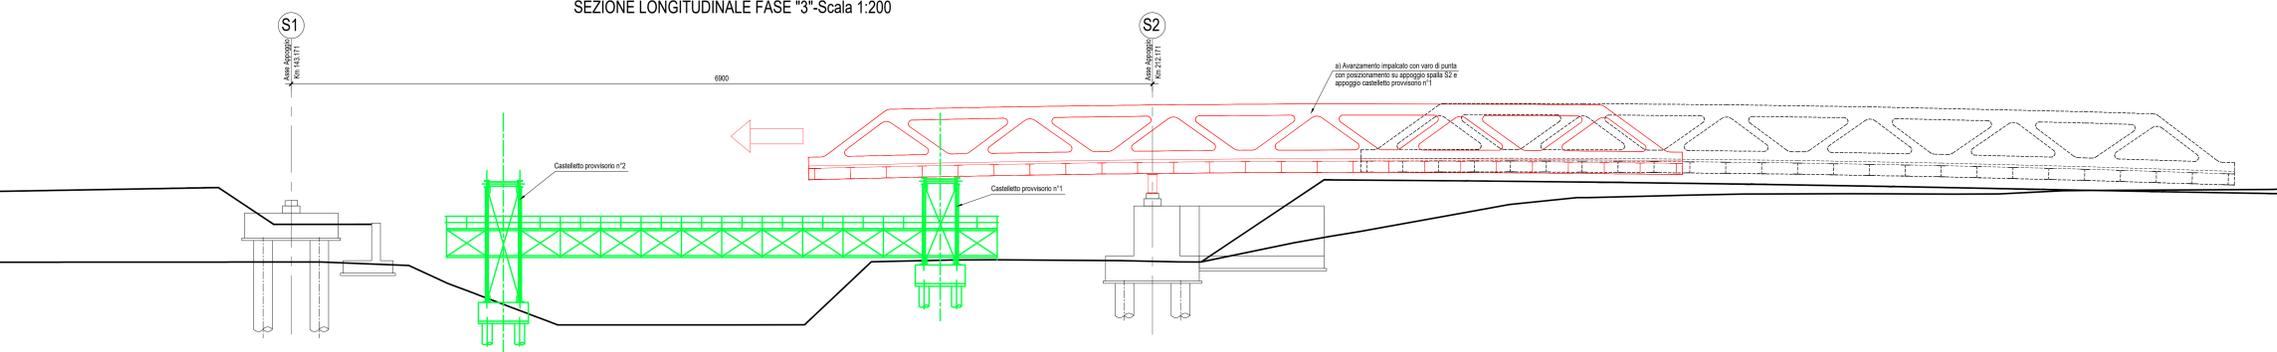

SEZIONE LONGITUDINALE FASE "4"-Scala 1:200

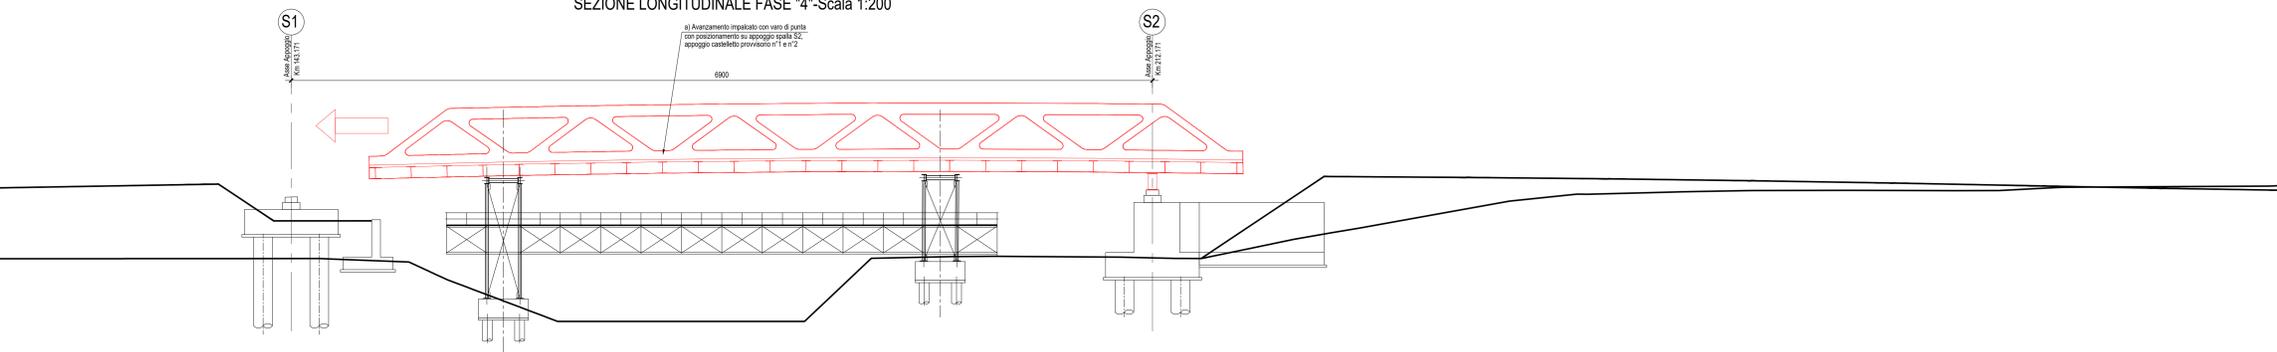

SEZIONE LONGITUDINALE FASE "5"-Scala 1:200

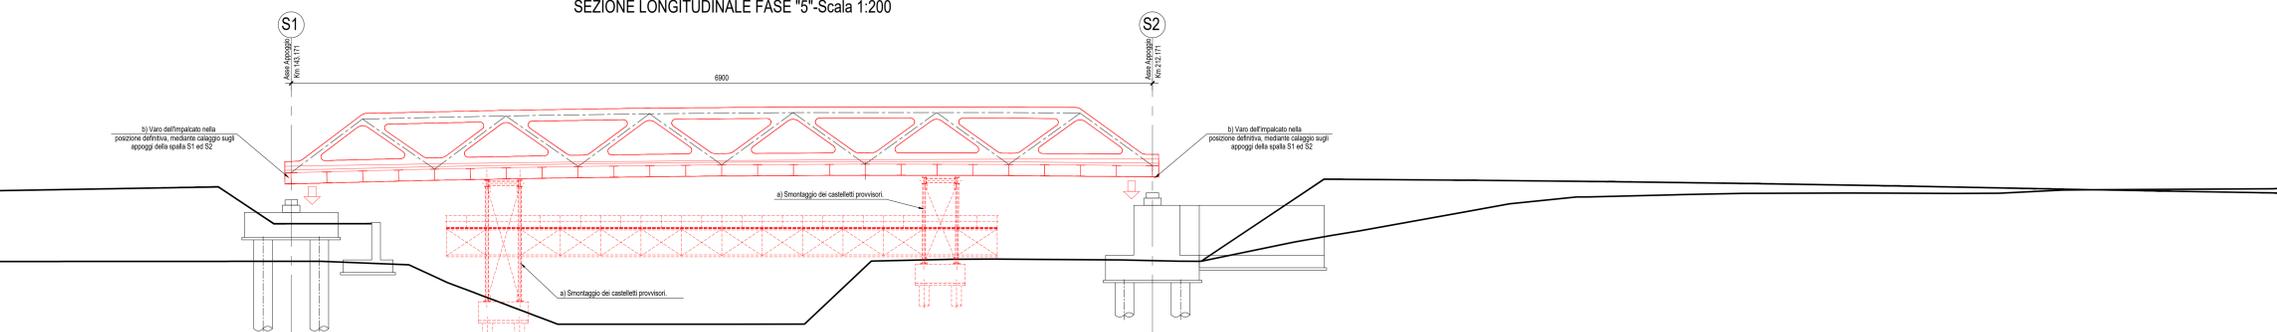

anas Direzione Progettazione e Realizzazione Lavori

A90 GRANDE RACCORDO ANULARE DI ROMA (G.R.A.)
Intervento di potenziamento dello svincolo Tiburtina
1° stralcio funzionale (RM62)
e
Svincolo Tiburtina: Intervento di potenziamento dallo svincolo "Centrale del Latte" allo svincolo A24
2° fase funzionale (RM105)

PROGETTO DEFINITIVO cod RM 105

PROGETTAZIONE: R.T.I.: PROGİN S.p.A. (capogruppo mandataria)
CREW Cremonesi Workshop S.r.l - TECNOSISTEM S.p.A
ART Risorse Ambiente Territorio S.r.l - ECOPLAME S.r.l.

<p>RESPONSABILE INTEGRAZIONE PRESTAZIONI SPECIALISTICHE: Dot. Ing. Antonio GRIMALDI (Progin S.p.A.)</p> <p>PROGETTISTA FIRMATARIO: Dot. Ing. Lorenzo INFANTE (Progin S.p.A.) Ordine degli Ingegneri della Provincia di Salerno n. 3445</p> <p>RESPONSABILE STUDIO IMPATTO AMBIENTALE: Dot. Arch. Salvatore SCOPPIETTA (Progin S.p.A.)</p> <p>IL GEOLOGO: Dot. Geol. Giovanni CARRA (ART Ambiente Risorse e Territorio S.r.l.) Ordine dei Geologi Regione Emilia Romagna n. 4514</p> <p>IL COORDINATORE PER LA SICUREZZA IN FASE DI PROGETTAZIONE: Dot. Ing. Michele CURIALE (Progin S.p.A.)</p> <p>VISTO IL RESPONSABILE DEL PROCEDIMENTO: Dot. Ing. Achille DEVITOFRANCESCHI</p> <p>PROTOCOLLO DATA 20...</p>	<p>CAPOGRUPPO MANDATARIA: PROGİN S.p.A. Direttore Tecnico: Dot. Ing. Lorenzo Infante</p> <p>MANDANTIS: CREW Cremonesi Workshop S.r.l. Direttore Tecnico: Dot. Arch. Claudio TURRINI TECNOSISTEM S.p.A. Direttore Tecnico: Dot. Ing. Andrea AVETA ART Ambiente Risorse e Territorio S.r.l. Direttore Tecnico: Dot. Ing. Ivano FRESIA ECOPLAME S.r.l. Direttore Tecnico: Dot. Arch. Pasquale PISANO</p>
--	---

STUDIO DI IMPATTO AMBIENTALE
PARTE PROGETTUALE - SECONDO STRALCIO FUNZIONALE
VIADOTTO ANIENE CARREGGIATA INTERNA - Fasi realizzative

CODICE PROGETTO	NOME FILE	REVISIONE	SCALA:
DP1 RM105 D20	CODICE ELAB: T02 I A03 AMB P E01	B	1:200

REV.	DESCRIZIONE	DATA	REDATTO	VERIFICATO	APPROVATO
B	Emissione a seguito istruttoria ANAS	10/2021	Greco	Scopetta	L. Infante
A	Prima emissione	06/2021	Greco	Scopetta	L. Infante