

DESCRIZIONE FASI DI LAVORAZIONE

Fase "1":
a) Esecuzione dello scavo, dei pali, della fondazione e della pila P3 della Rampa "10";









Fase "2":
a) Esecuzione del muro di sottscarpa;

Fase "3":
a) Realizzazione dell'opera provvisoria in adiacenza al ciglio esistente della corsia attuale del G.R.A., costituita da micropali Ø300 / 40 cm - L=8,00 m;

Fase "4":
a) Demolizione parziale del muro esistente;
b) Posi in opera del rilevato stradale fino a Q.(24.41);

Fase "5":
a) Esecuzione da Q.(24.41) dei pali della spalla S1 della complanare interna;

Fase "6":
a) Realizzazione della spalla S1;
b) Rinterro fino a Q.(25.70)

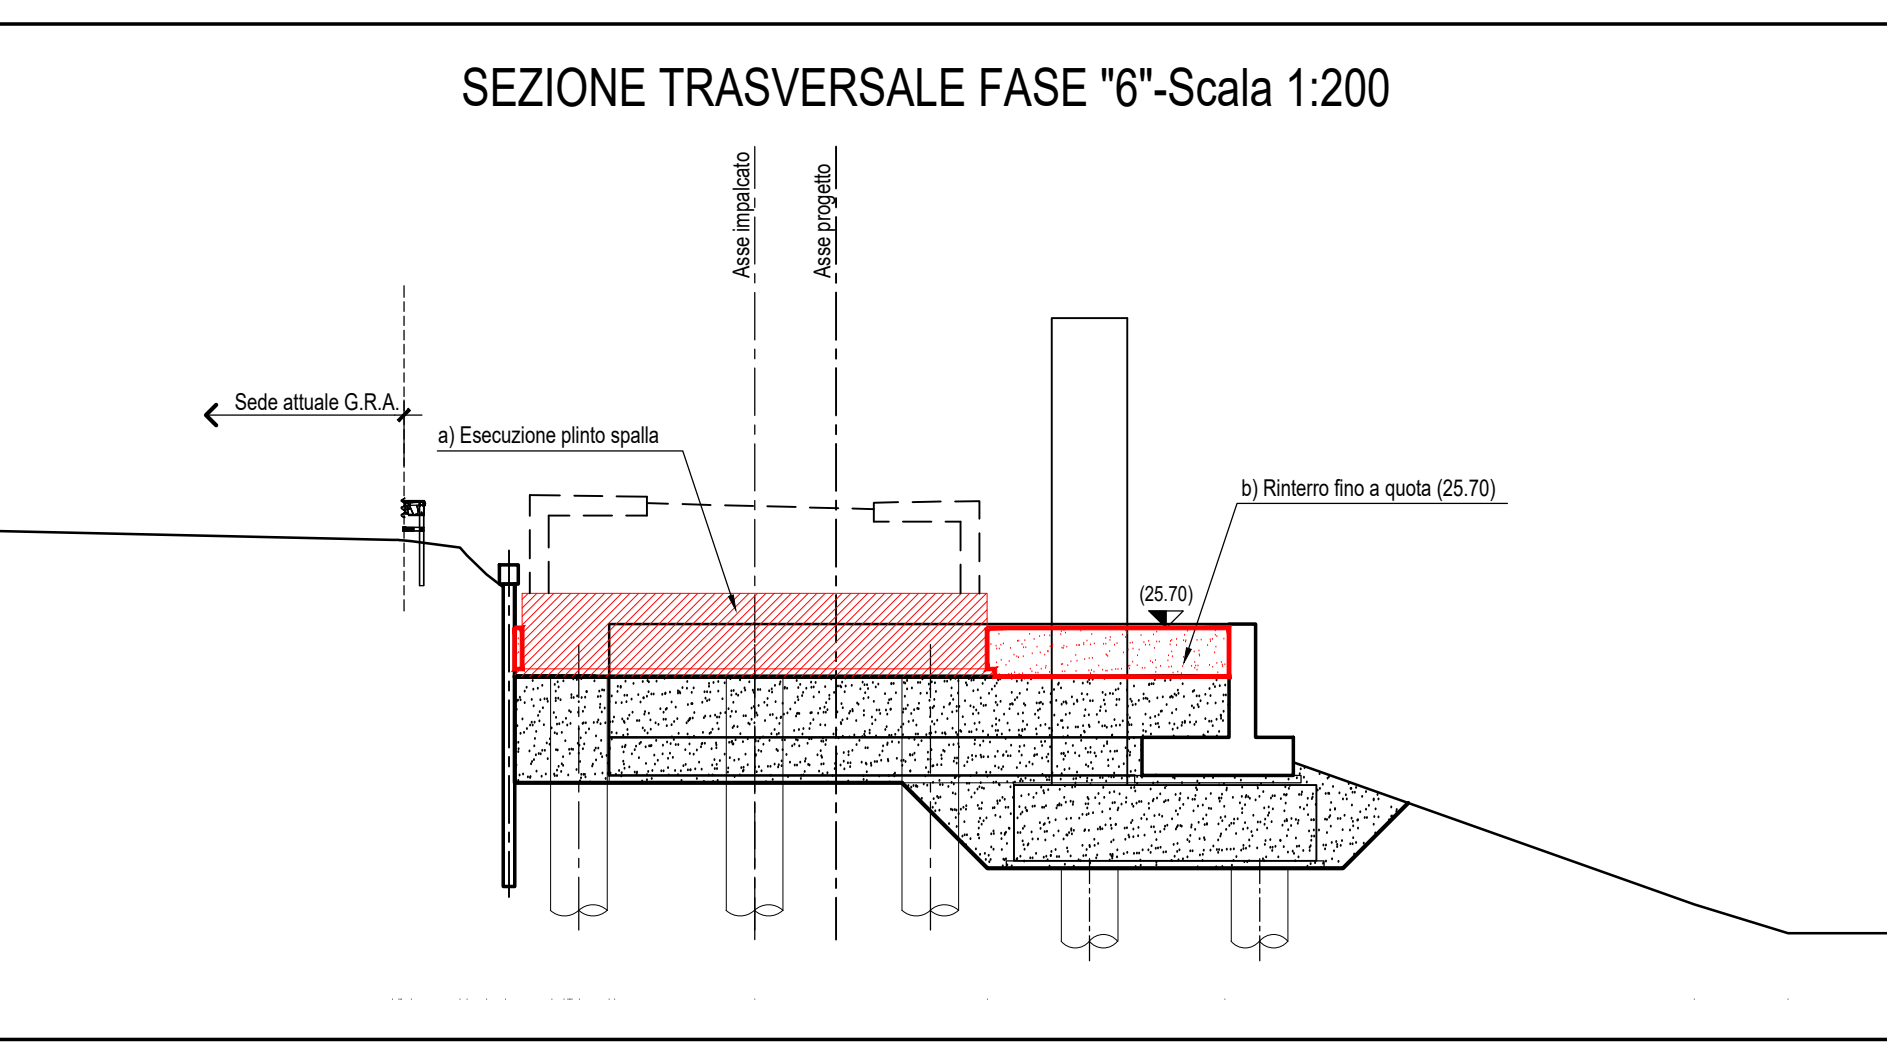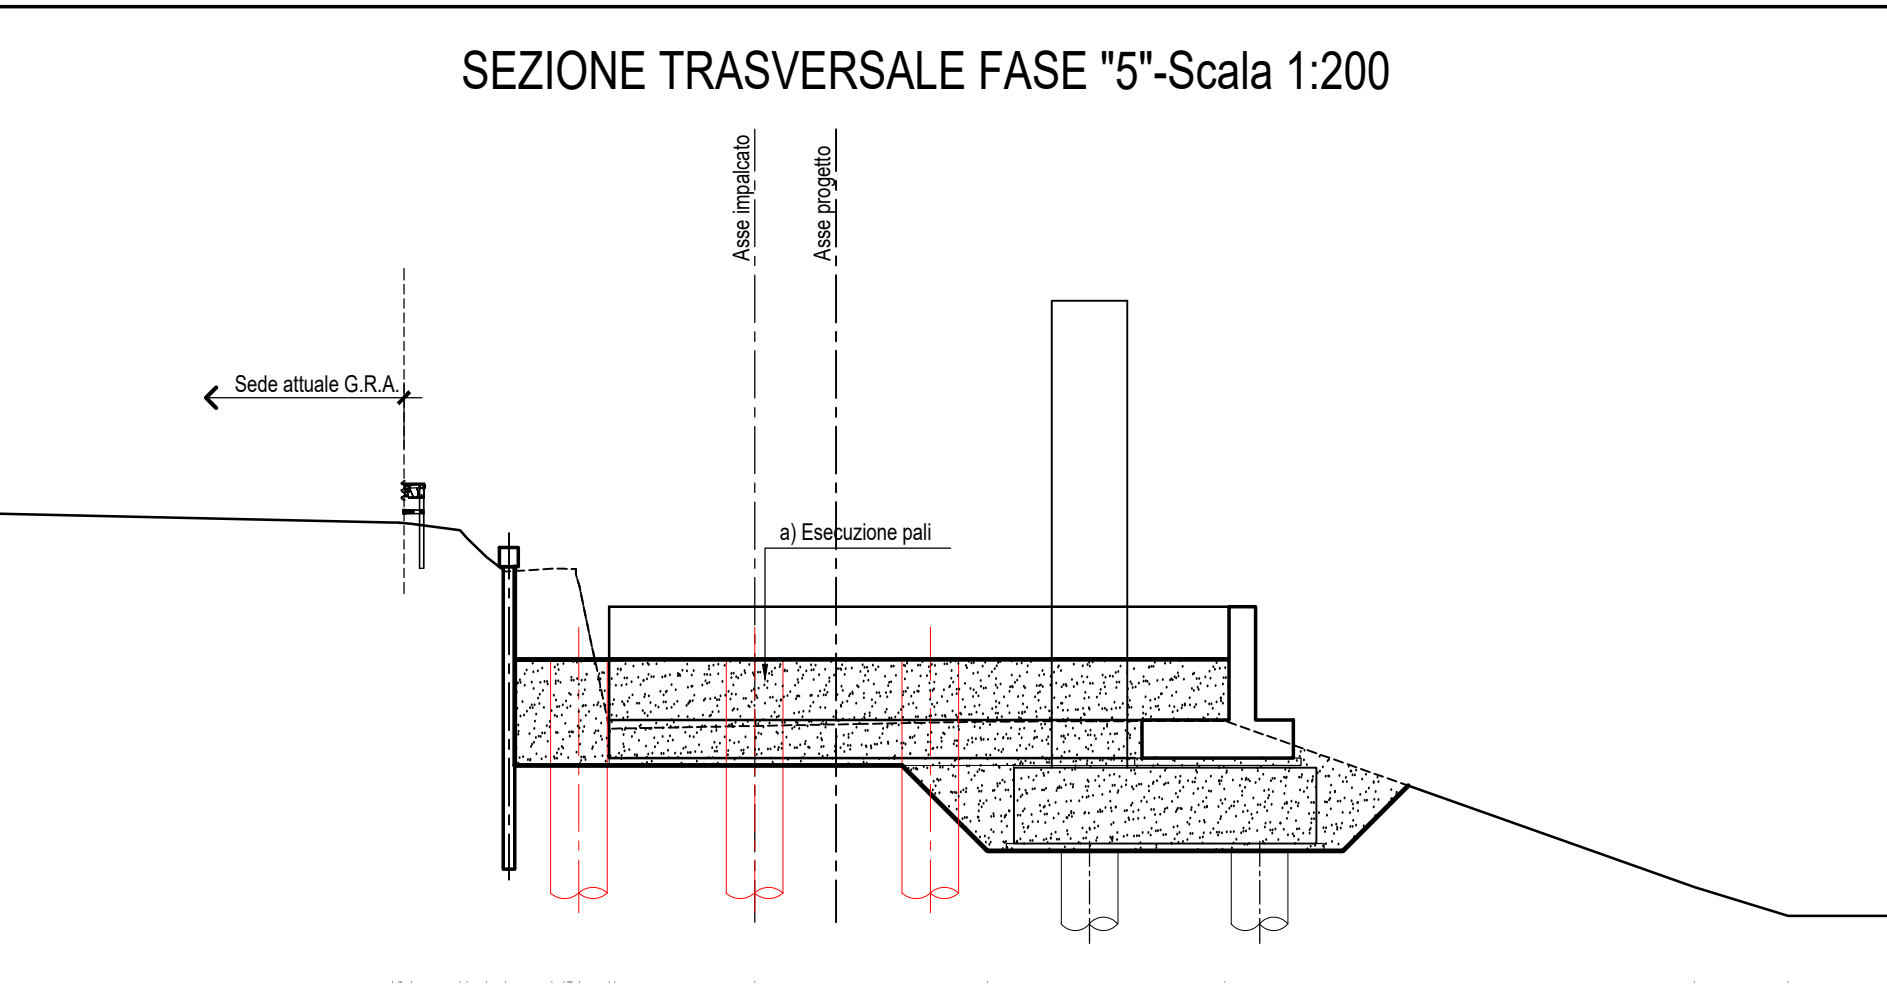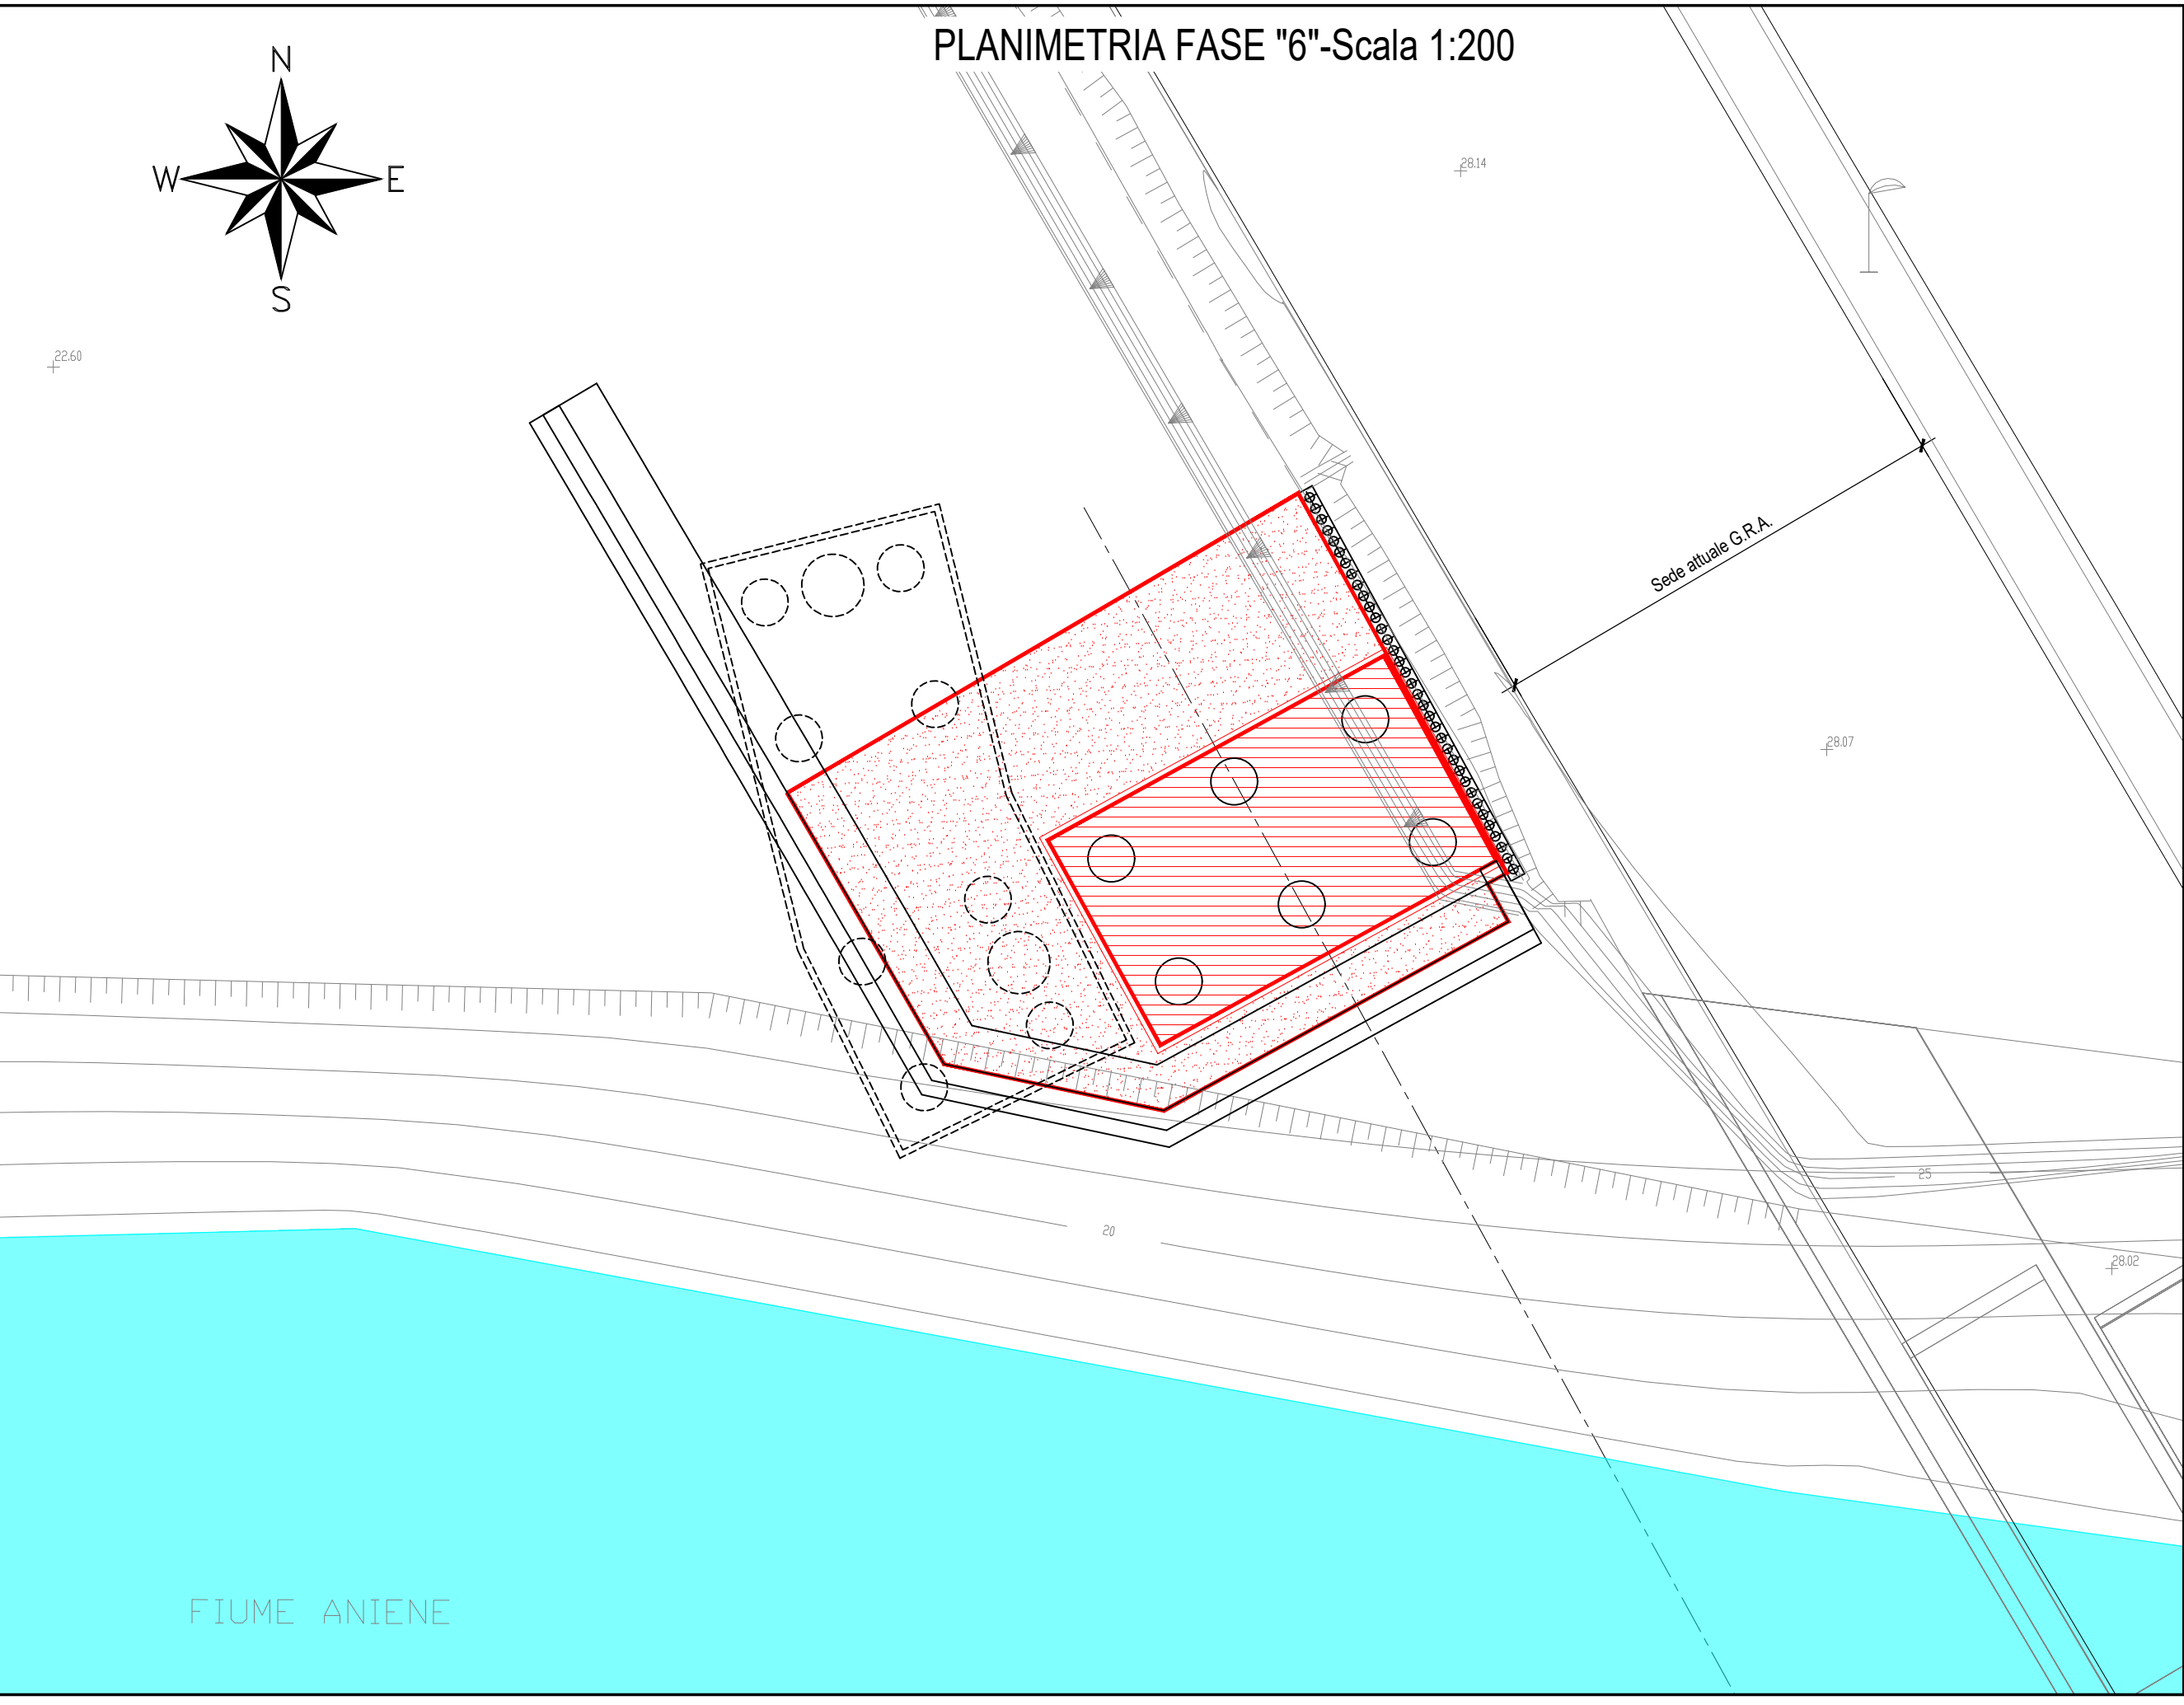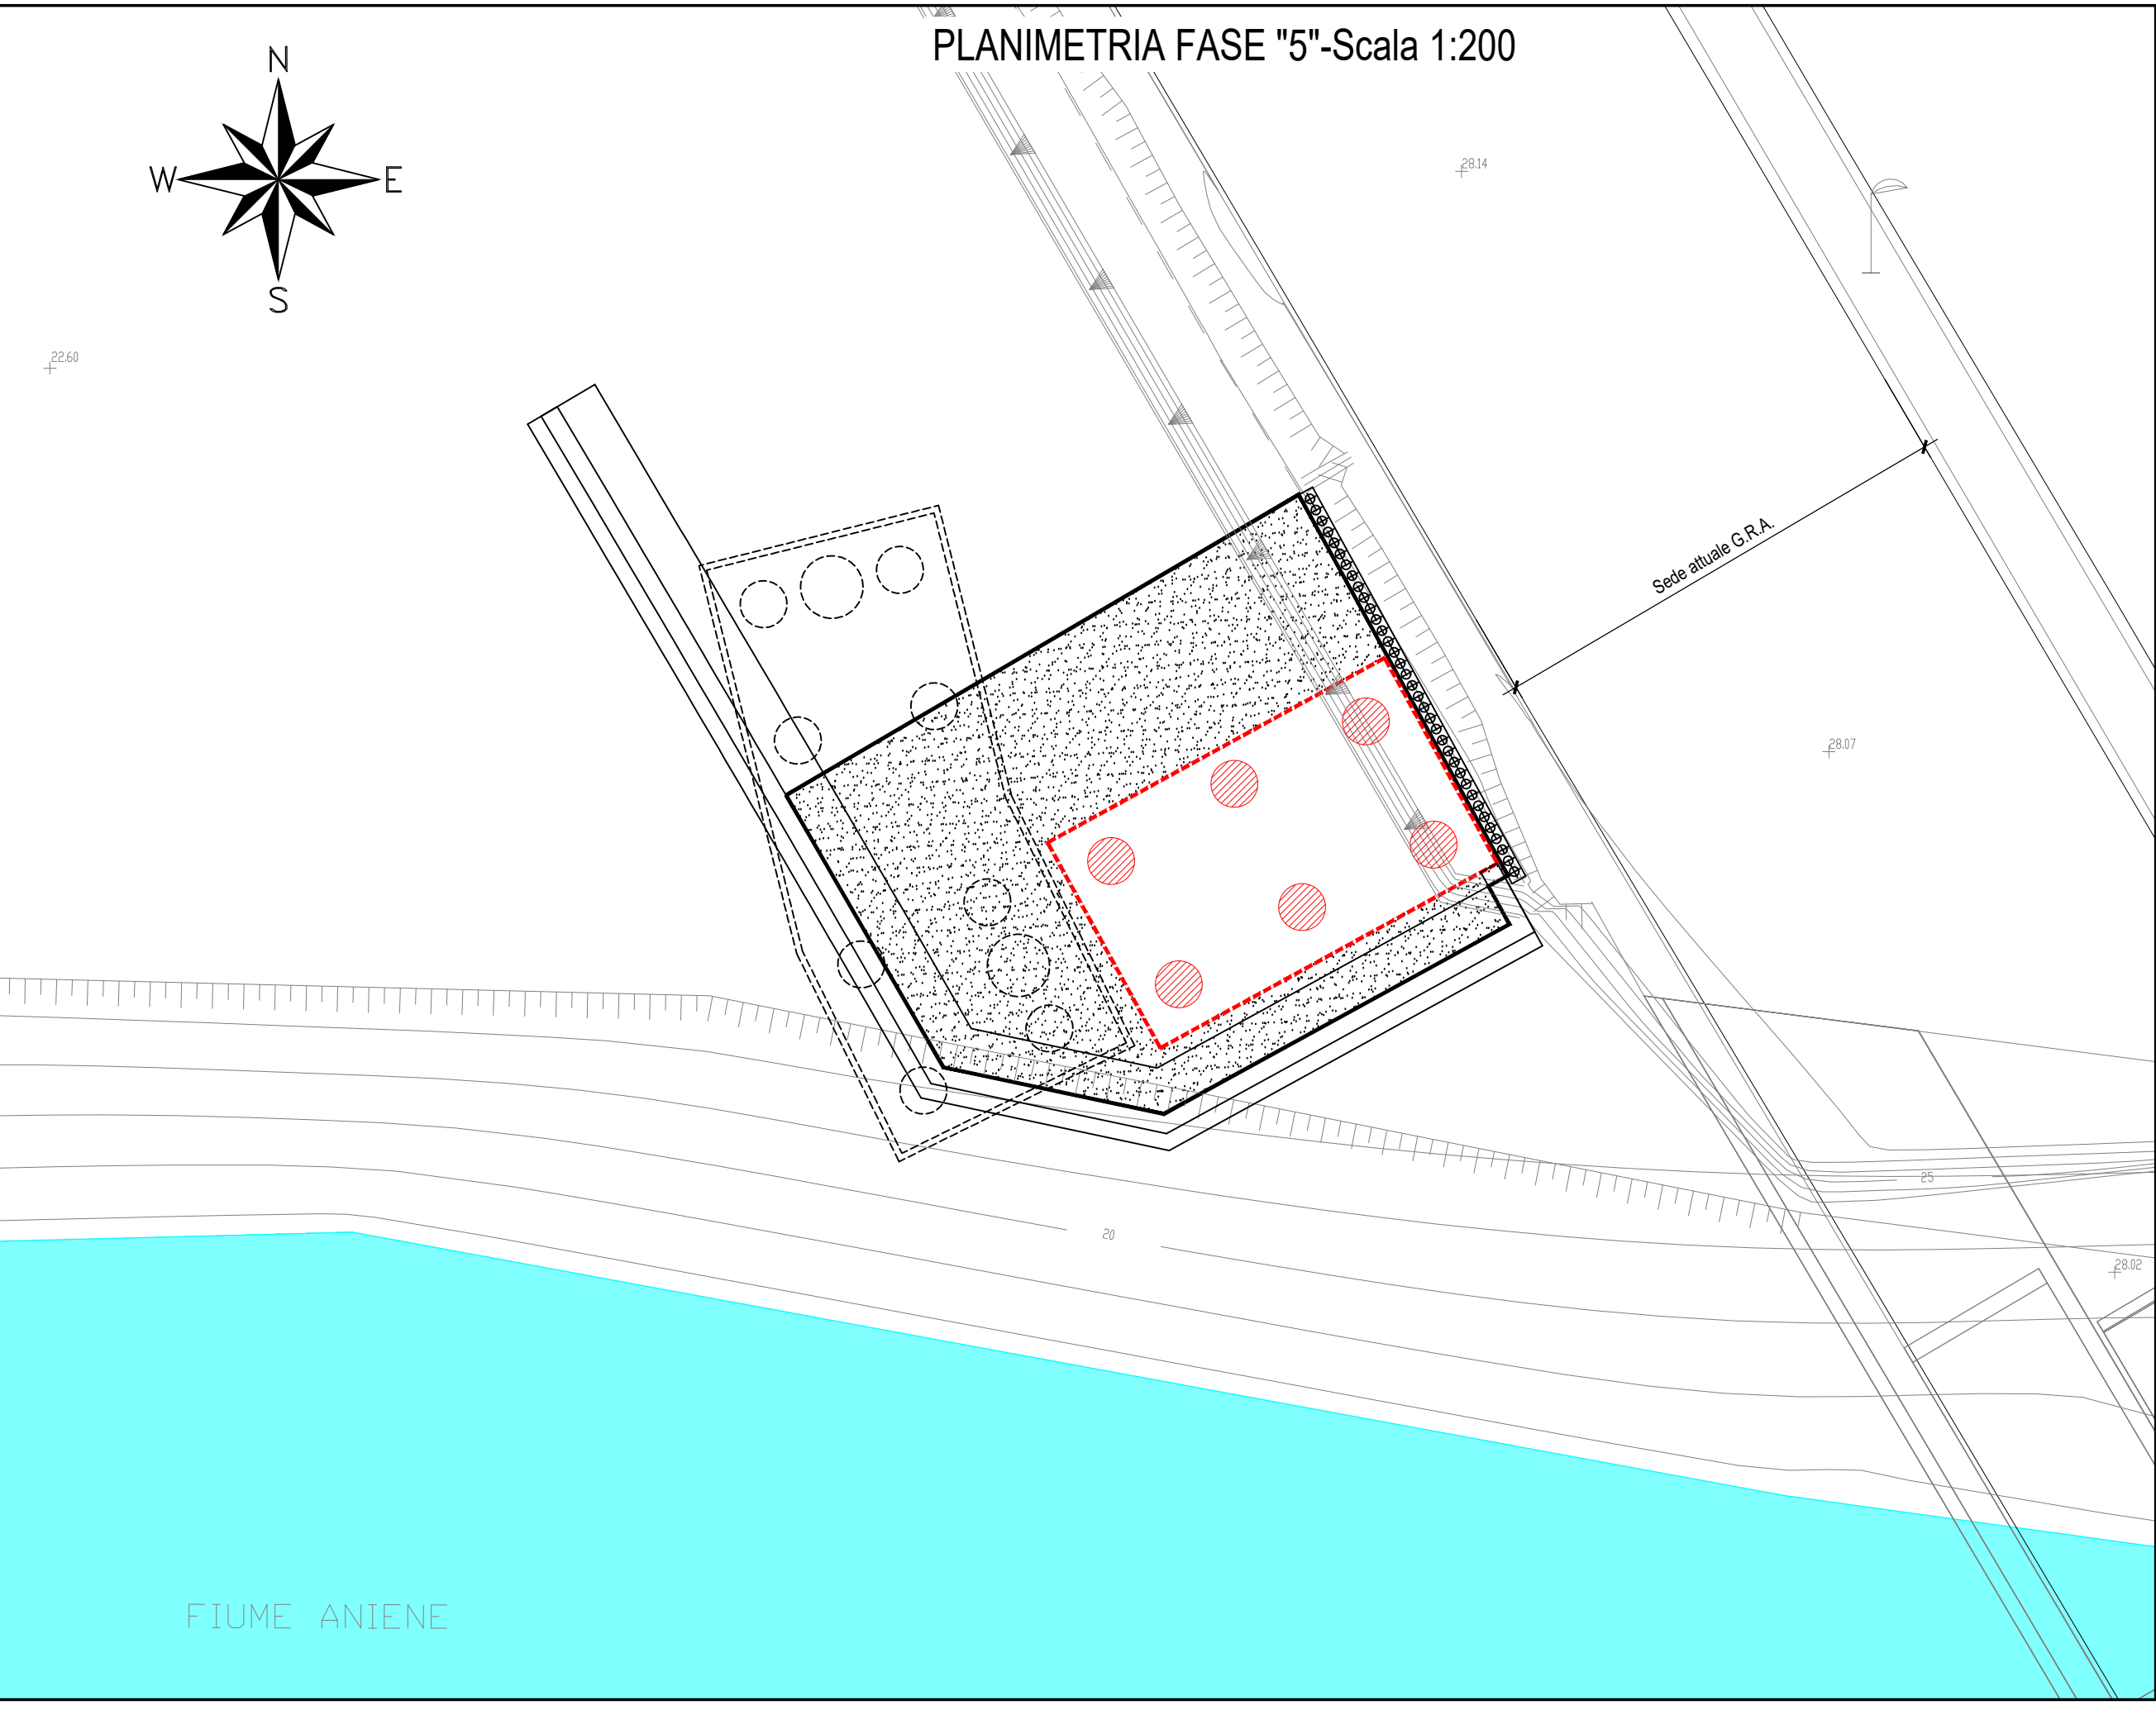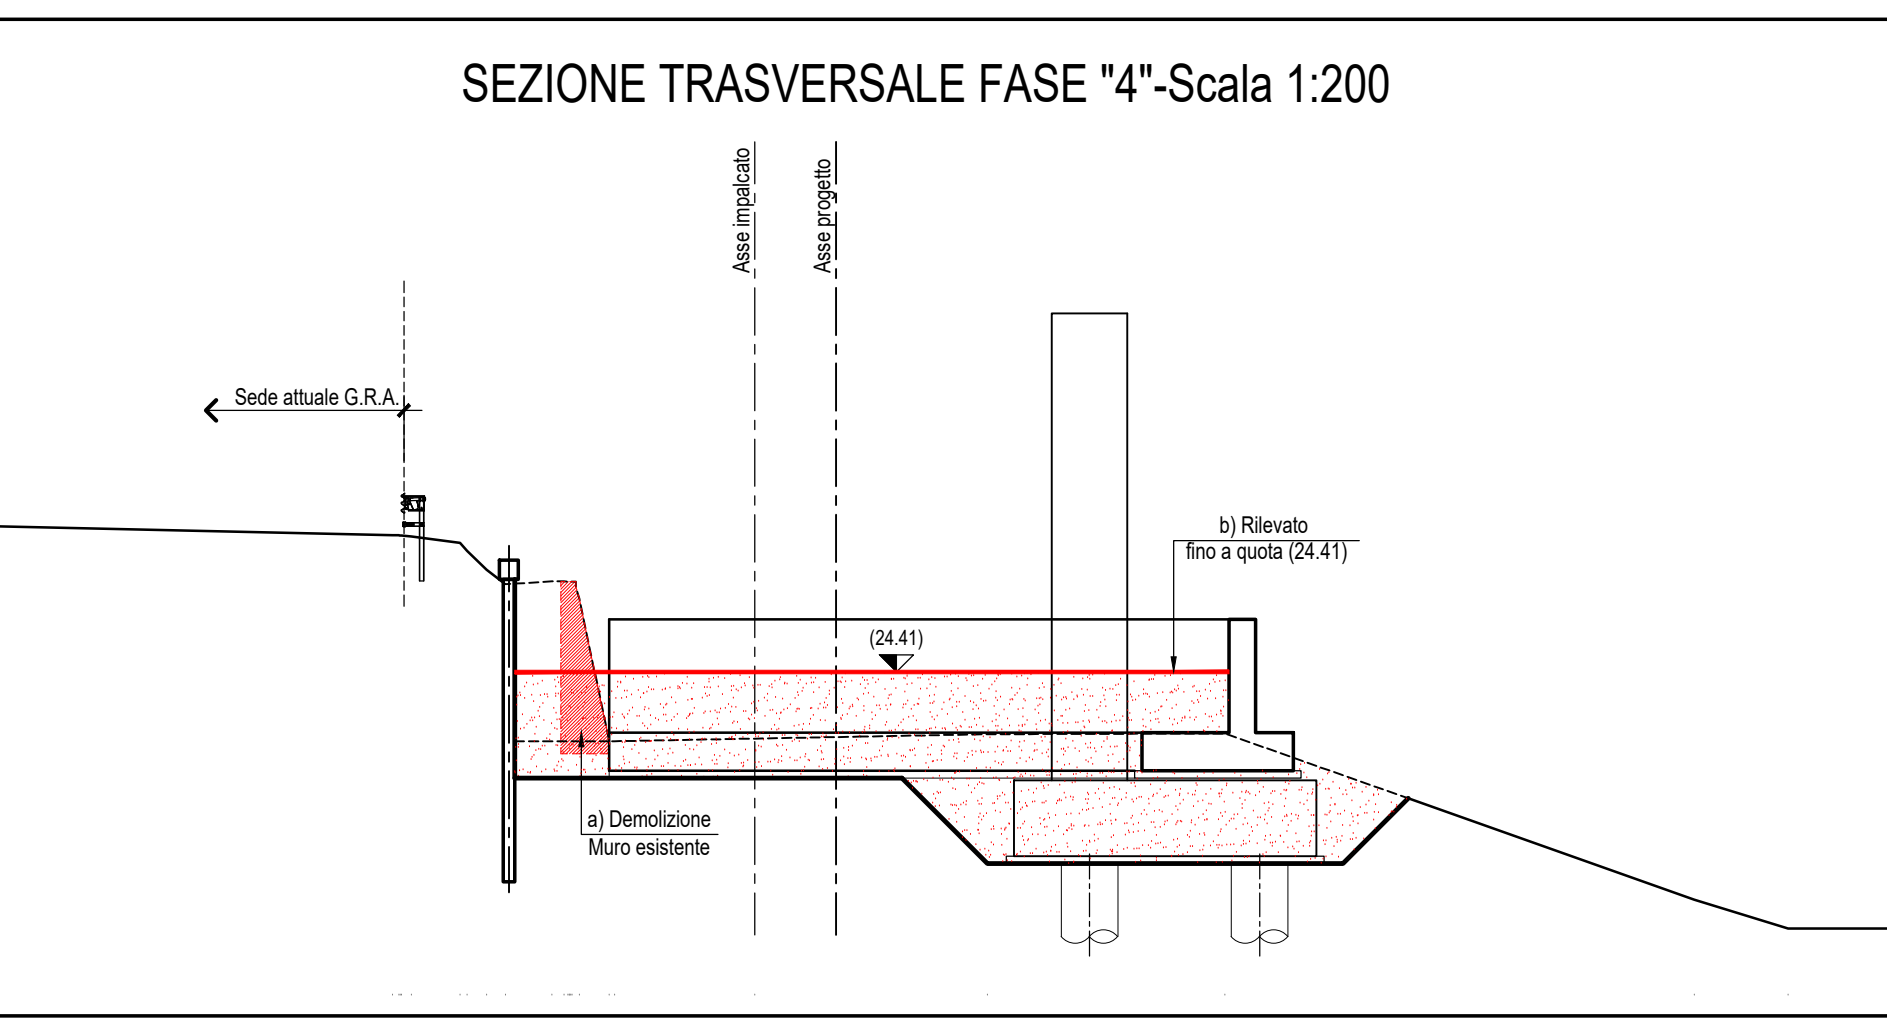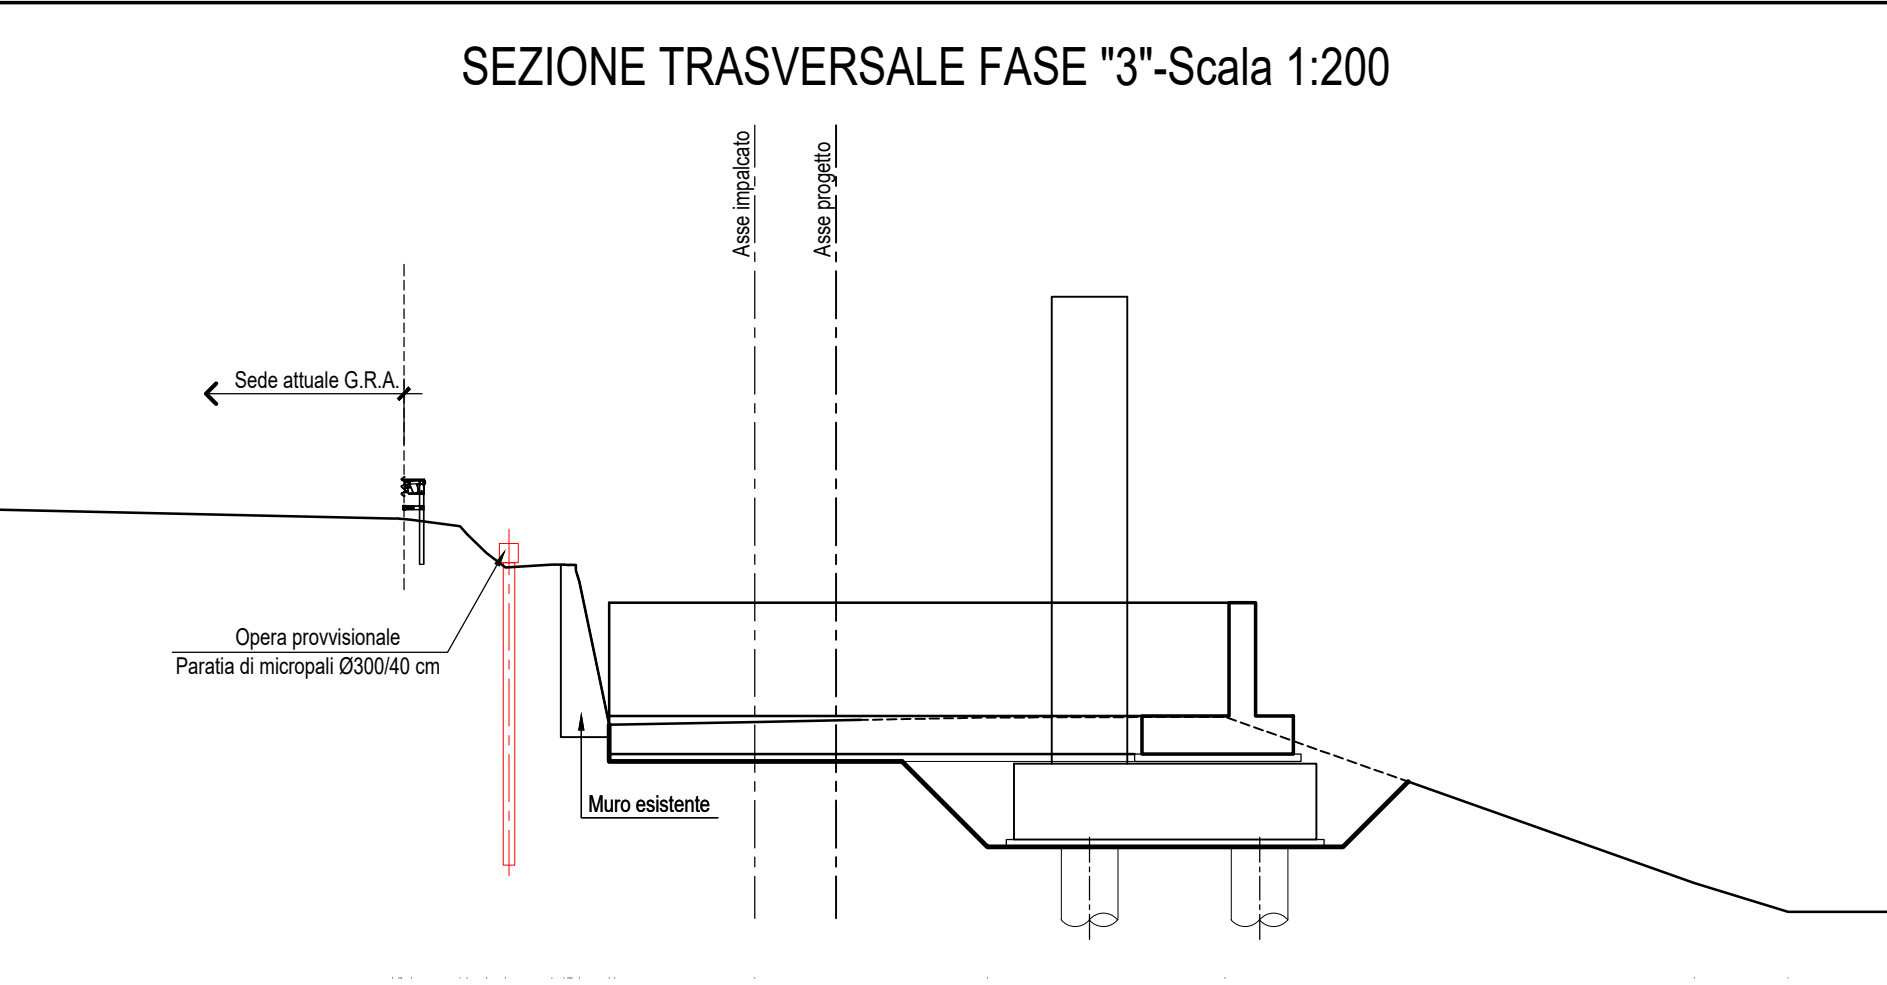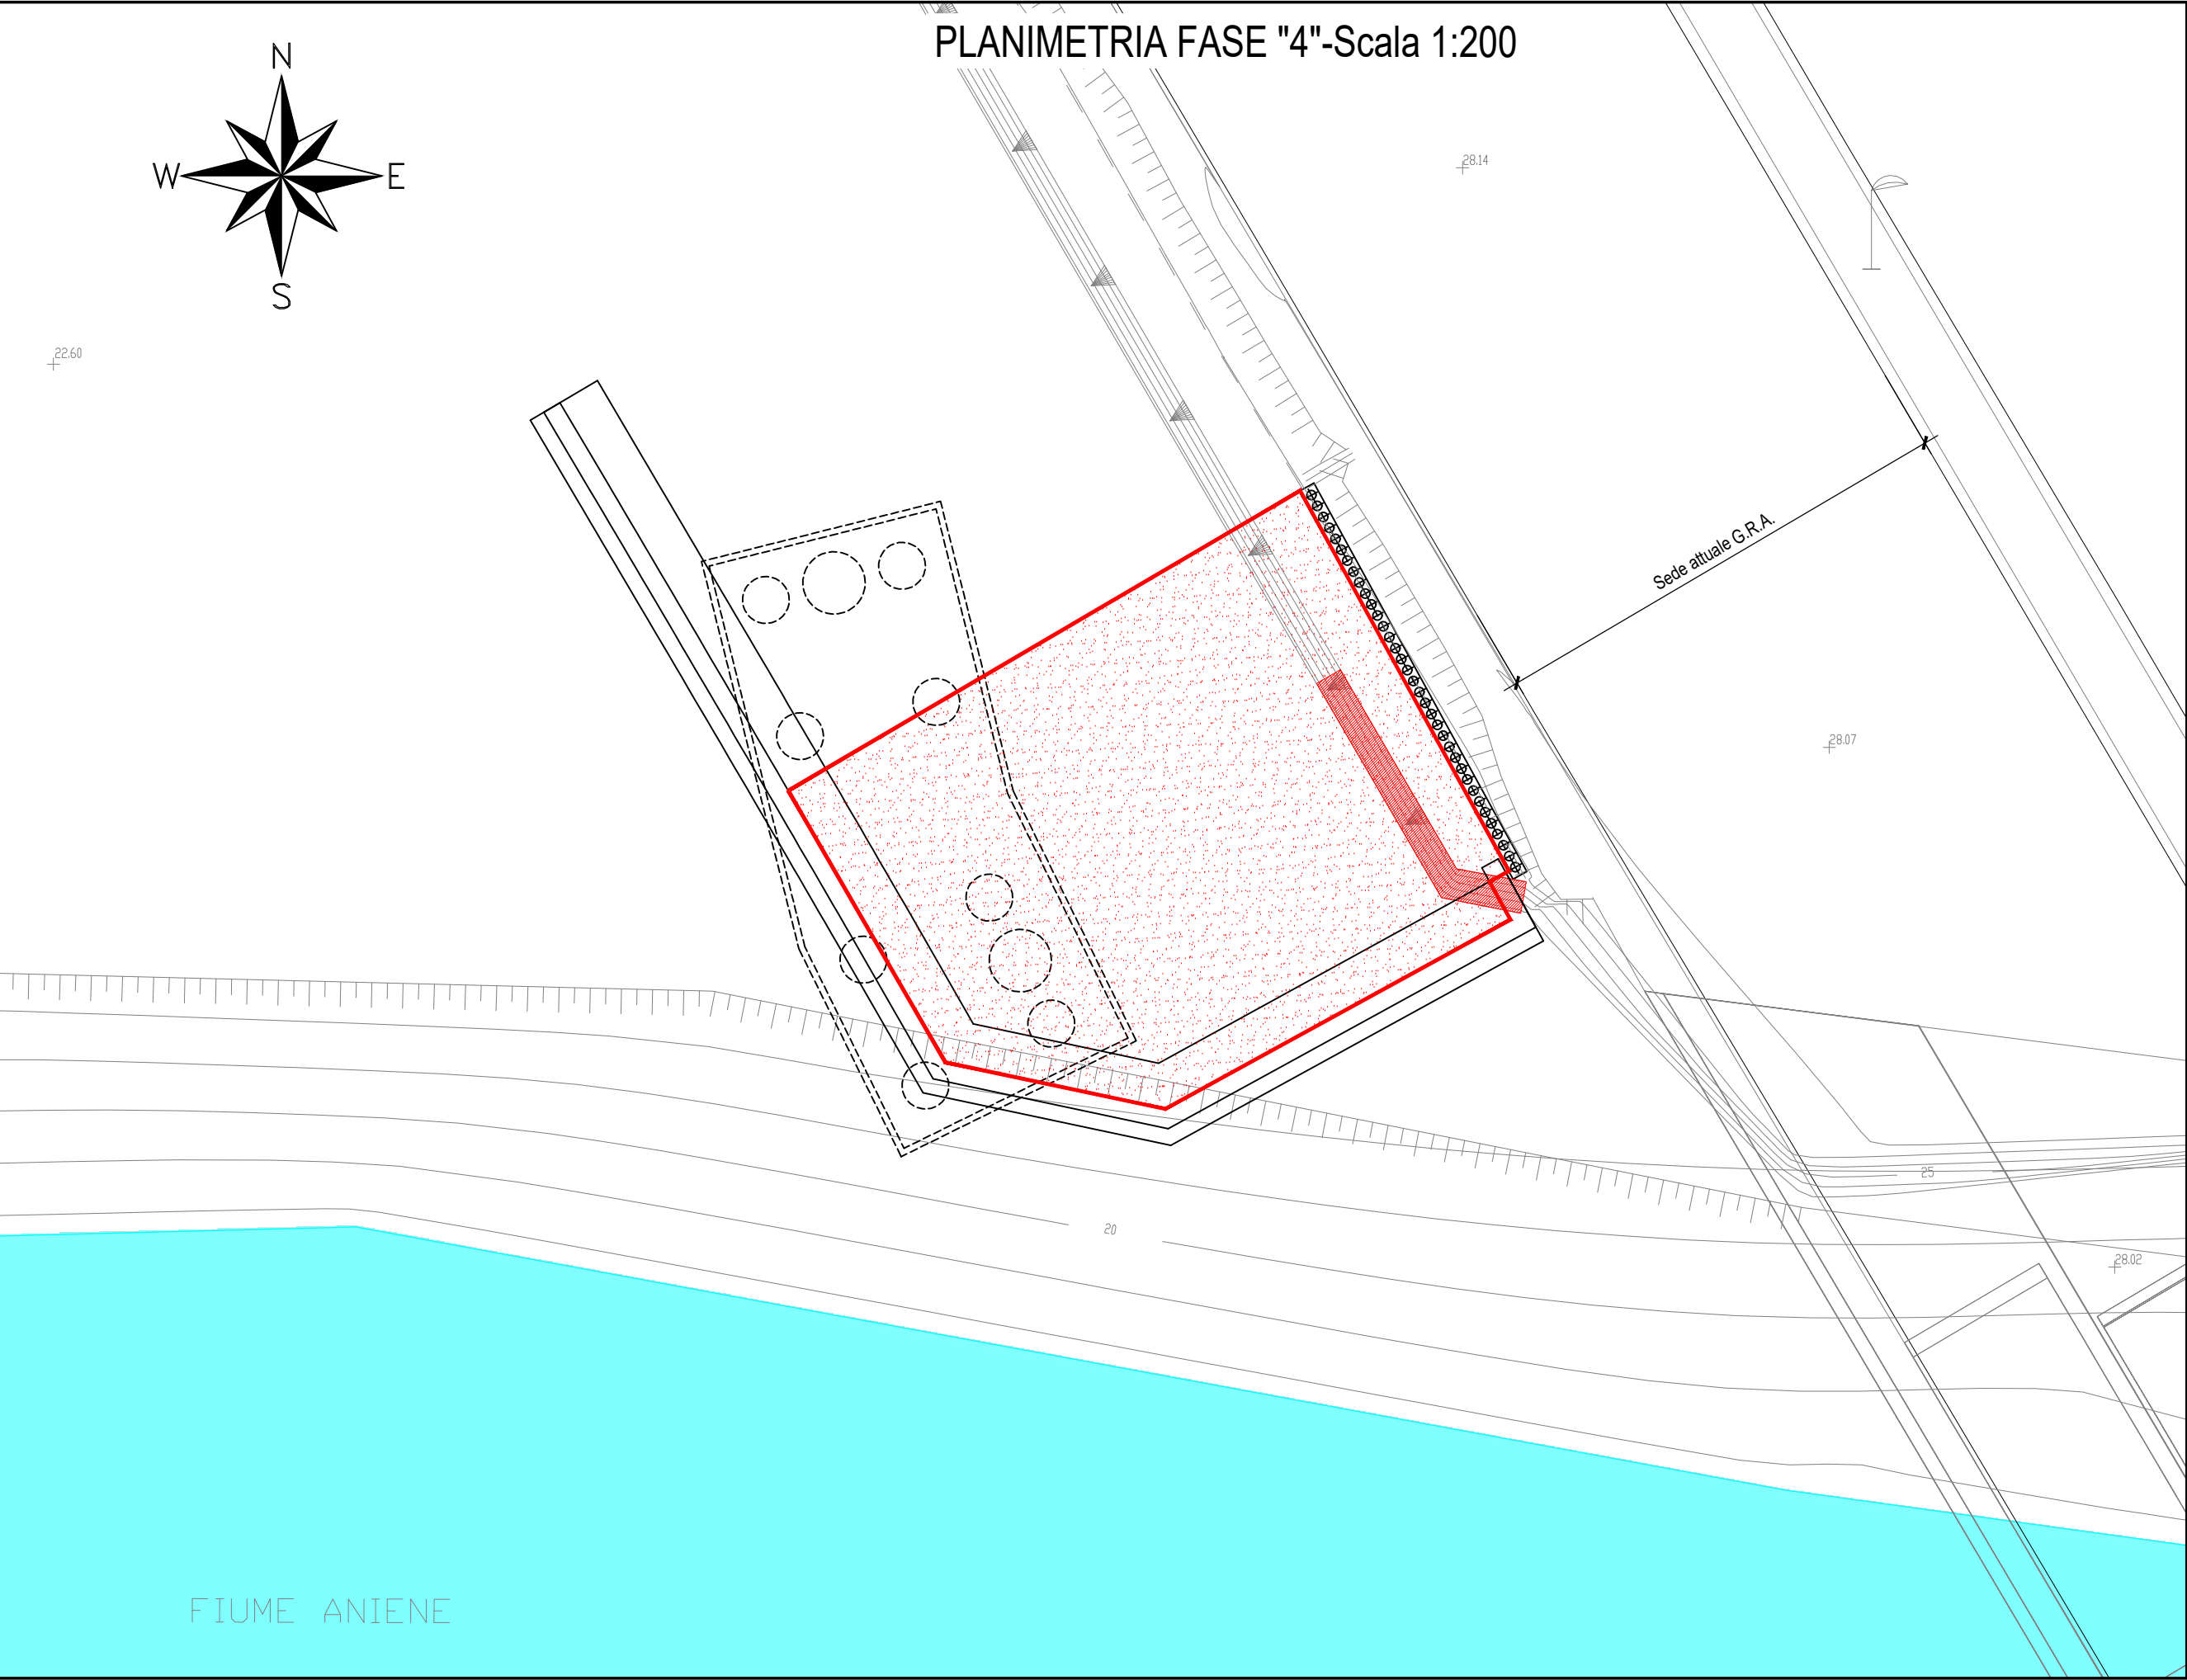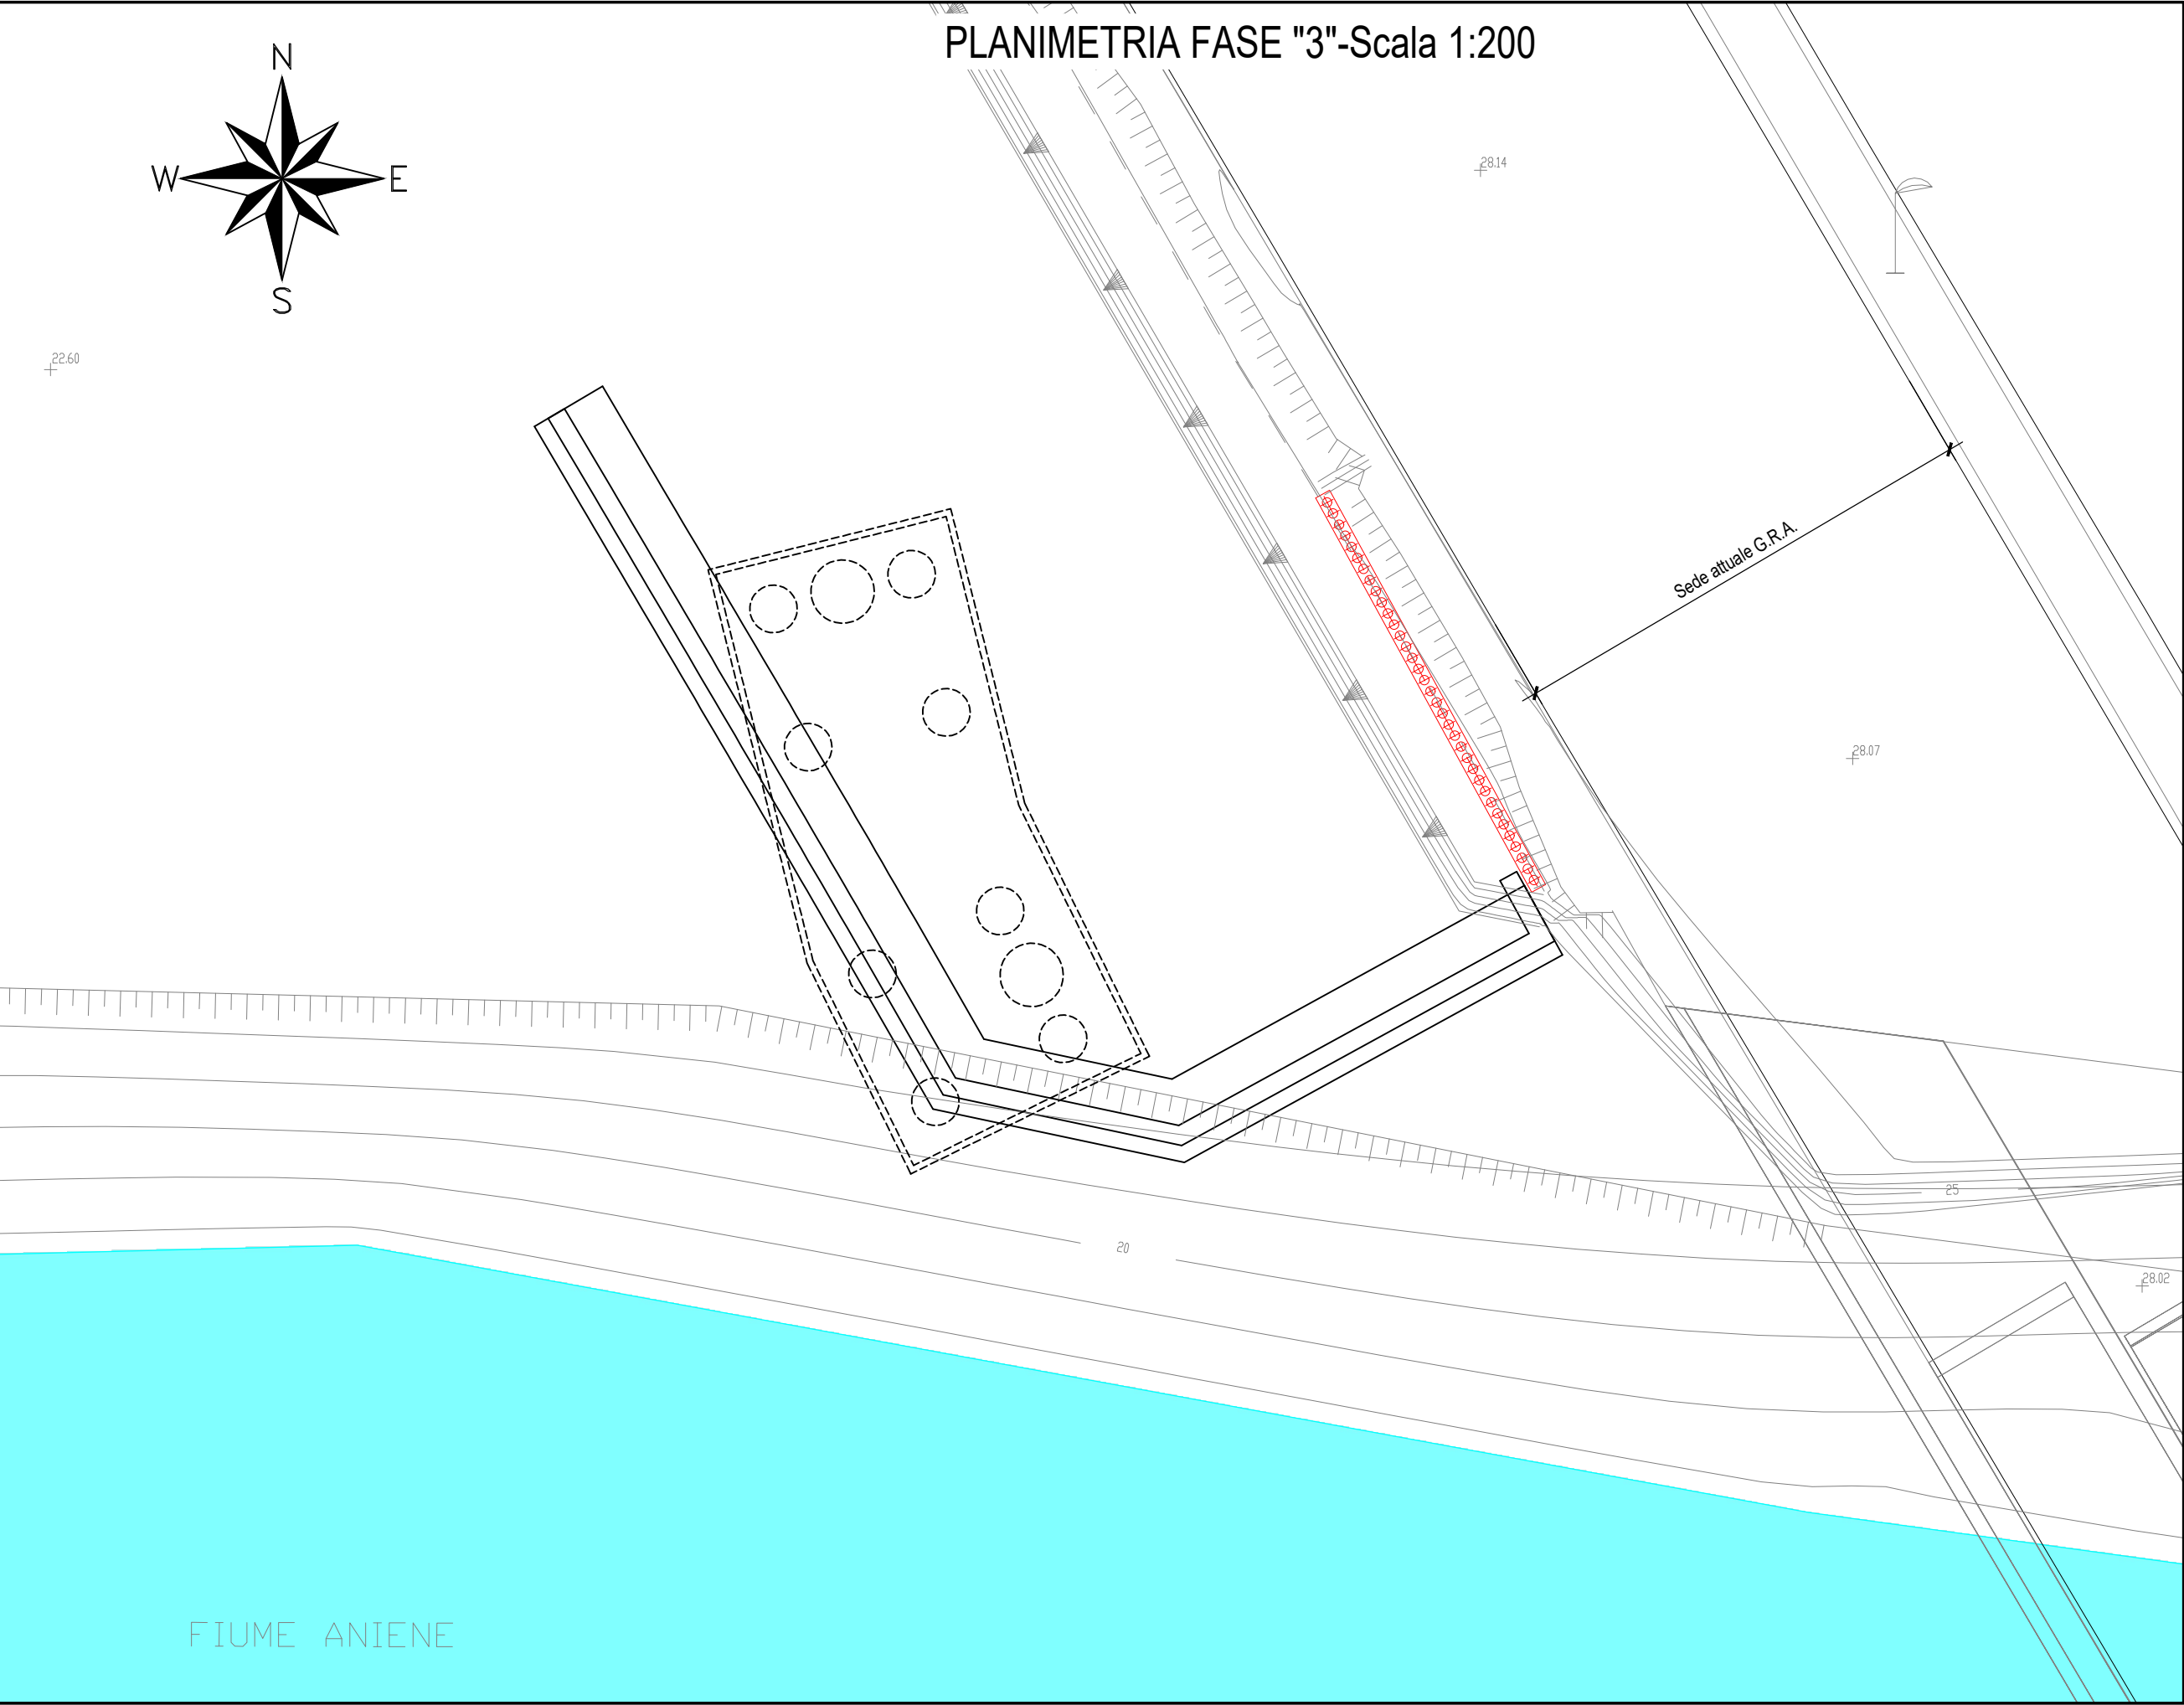

anas Direzione Progettazione e Realizzazione Lavori

A90 GRANDE RACCORDO ANULARE DI ROMA (G.R.A.)
Intervento di potenziamento dello svincolo Tiburtina
1° stralcio funzionale (RM62)
e
Svincolo Tiburtina: Intervento di potenziamento dallo svincolo "Centrale del Latte" allo svincolo A24
2° fase funzionale (RM105)

PROGETTO DEFINITIVO cod RM 105

PROGETTAZIONE: R.T.I.: PROGIM S.p.A. (capogruppo mandataria)
CREW Cremonesi Workshop S.r.l. - TECNOSISTEM S.p.A
ART Risorse Ambiente Territorio S.r.l. - ECOPLAME S.r.l.

RESPONSABILE INTEGRAZIONI PRESTAZIONI SPECIALISTICHE:
Dot. Ing. Antonio GRIMALDI (Progim S.p.A.)

PROGETTISTA FIRMATARIO:
Dot. Ing. Lorenzo INFANTE (Progim S.p.A.)
Ordine degli Ingegneri della Provincia di Salerno n. 3445

RESPONSABILE STUDIO IMPATTO AMBIENTALE:
Dot. Arch. Salvatore SCOPETTA (Progim S.p.A.)

IL GEOLOGO:
Dot. Geol. Giovanni CARRA (ART Ambiente Risorse e Territorio S.r.l.)
Ordine dei Geologi Regione Emilia Romagna n. 033 A

IL COORDINATORE PER LA SICUREZZA IN FASE DI PROGETTAZIONE:
Dot. Ing. Michele Curiale (Progim S.p.A.)

CAPOGRUPPO MANDATARIA:
PROGETTAZIONE
INFRASTRUTTURE
PROGIM S.p.A.

MANDANTI:
CREW
TECNOSISTEM
ECOPLAME

RESPONSABILE STUDIO IMPATTO AMBIENTALE:
Dot. Arch. Claudio TURRINI
Direttore Tecnico: Dot. Arch. Andrea AVETA

RESPONSABILE DEL PROCEDIMENTO:
Dot. Ing. Achille DEVITOFRANCESCHI

PROTOCOLLO DATA 20...

STUDIO DI IMPATTO AMBIENTALE
PARTE PROGETTUALE - SECONDO STRALCIO FUNZIONALE
VIADOTTO ANIENE CARREGGIATA INTERNA - Fasi realizzative Spalla S1

CODICE PROGETTO	NOME FILE	REVISIONE	SCALA:
DP RM105 D20	CODICE ELAB: T02 I A03 AMB P/E02	B	1:200

REV.	DESCRIZIONE	DATA	REDATTO	VERIFICATO	APPROVATO
B	Emissione a seguito istruttoria ANAS	10/2021	Greco	Scopetta	L. Infante
A	Prima emissione	06/2021	Greco	Scopetta	L. Infante