

Vista A - AREA NORD




Vista B - AREA CENTRO



Legenda

- Edifici non rientranti nel calcolo dei livelli di facciata
- Strada CNOSSOS-EU
- Elemento ponte
- Opere di mitigazione
- Fascia A categoria A dPR 142/2004 (100m)
- Fascia B categoria A dPR 142/2004 (250m)
- Cartografia

- Livello dB(A)
- > -35
 - >35-40
 - >40-45
 - >45-50
 - >50-55
 - >55-60
 - >60-65
 - >65-70
 - >70-75
 - >75-80
 - >80...

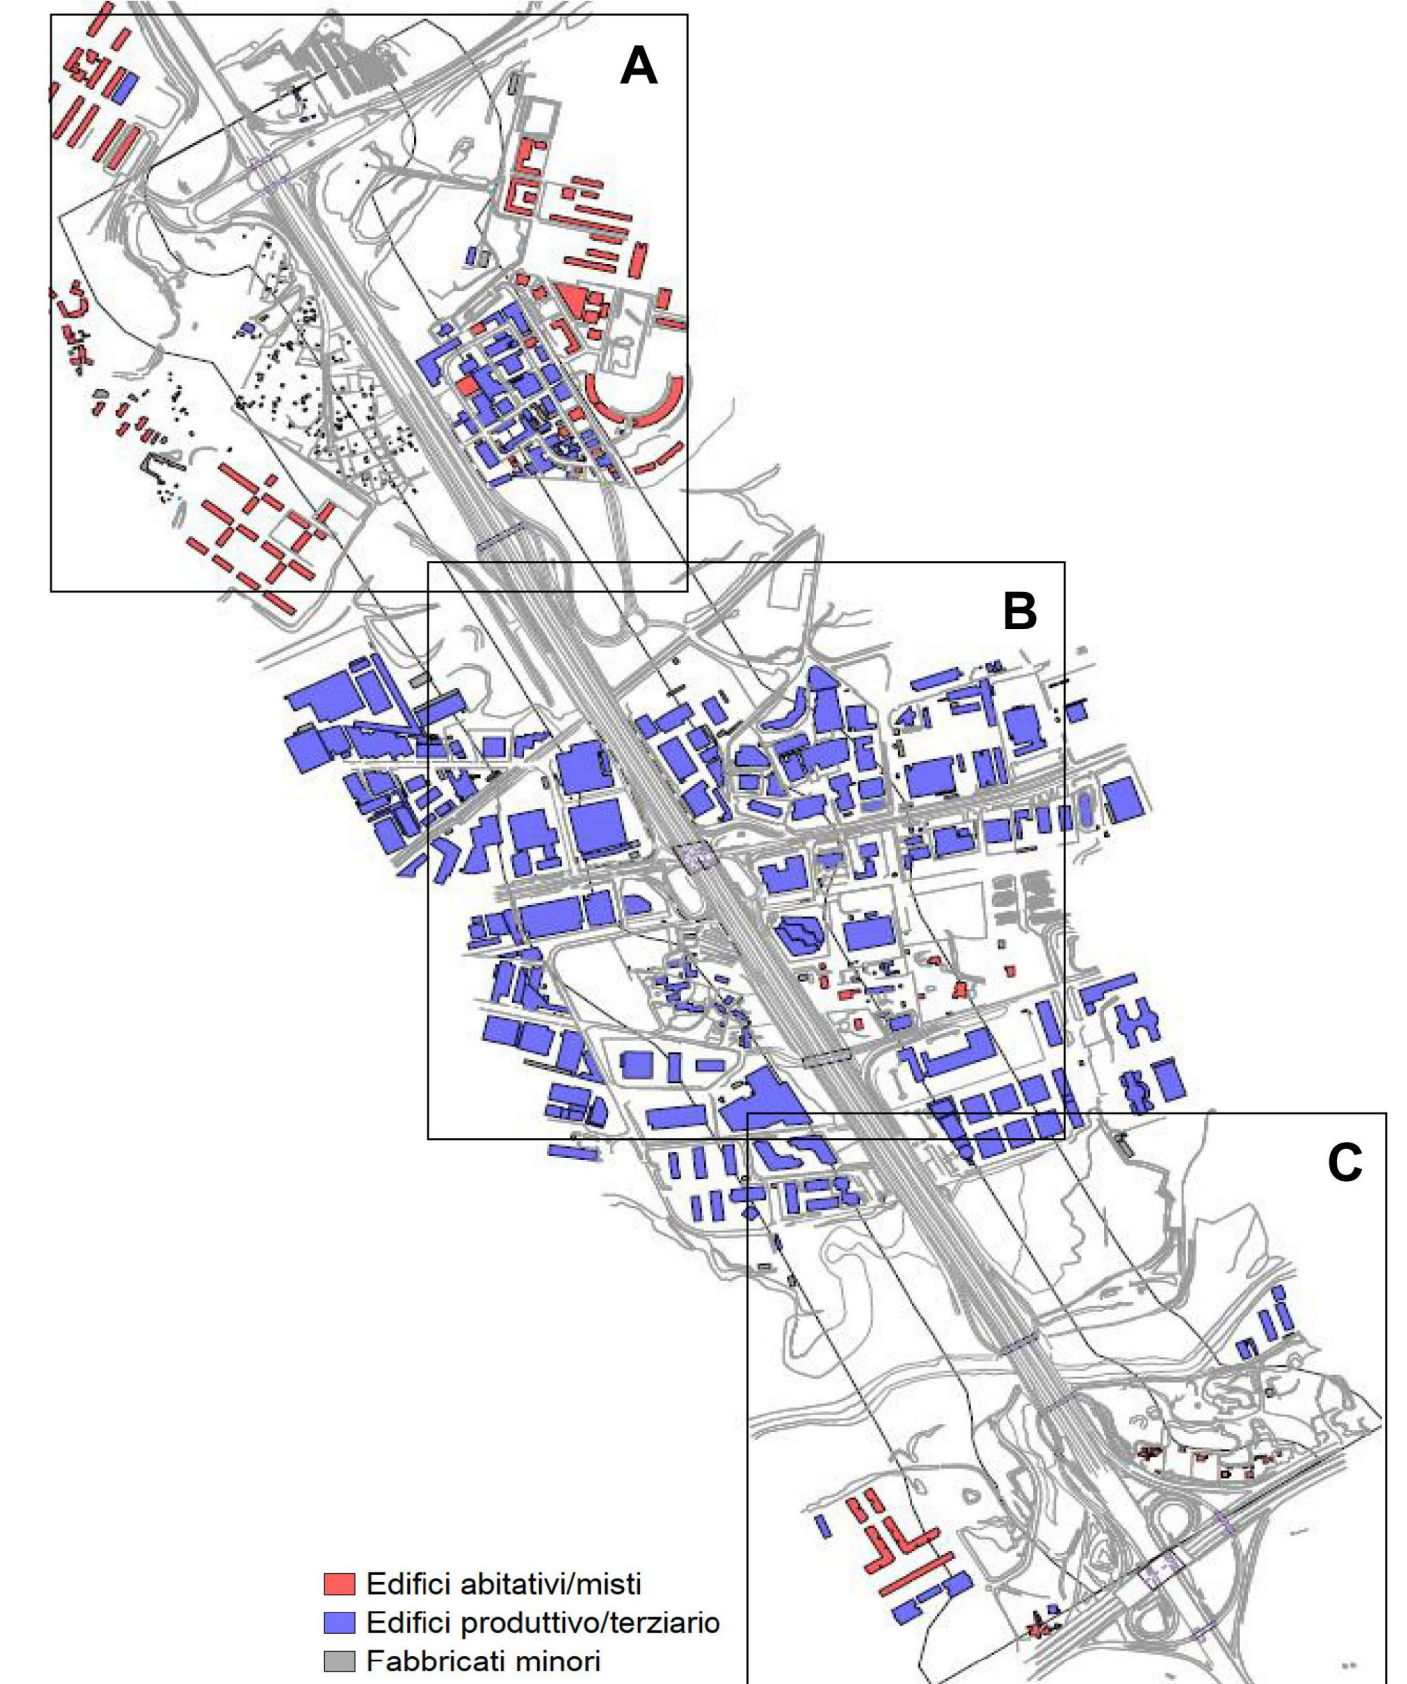


- Edifici abitativi/misti
- Edifici produttivo/terziario
- Fabbricati minori



Vista C - AREA SUD





anas Direzione Progettazione e Realizzazione Lavori

A90 GRANDE RACCORDO ANULARE DI ROMA (G.R.A.)
Intervento di potenziamento dello svincolo Tiburtina
1° stralcio funzionale (RM62)

Svincolo Tiburtina: Intervento di potenziamento dallo svincolo "Centrale del Latte" allo svincolo A24
2ª fase funzionale (RM105)

COD RM 105

PROGETTO DEFINITIVO

PROGETTAZIONE: R.T.I.: PROGIN S.p.A. (capogruppo mandataria)
CREW Cremonesi Workshop S.r.l - TECNOSYSTEM S.p.A
ART Risorse Ambiente Territorio S.r.l - ECOPLAME S.r.l.

<p>RESPONSABILE INTEGRAZIONE PRESTAZIONI SPECIALISTICHE: Dott. Ing. Antonio GRIMALDI (Progin S.p.A.)</p> <p>PROGETTISTA FIRMATARIO: Dott. Ing. Lorenzo INFANTE (Progin S.p.A.) Ordine degli Ingegneri della Provincia di Salerno n. 3446</p> <p>RESPONSABILE STUDIO IMPATTO AMBIENTALE Dott. Arch. Salvatore SCOPPETTA (Progin S.p.A.)</p> <p>IL GEOLOGO: Dott. Geol. Giovanni CARRA (ART Ambiente Risorse e Territorio S.r.l.) Ordine dei Geologi Regione Emilia Romagna n. 643 A</p> <p>IL COORDINATORE PER LA SICUREZZA IN FASE DI PROGETTAZIONE: Dott. Ing. Michele Curiale (Progin S.p.A.)</p> <p>VISTO: IL RESPONSABILE DEL PROCEDIMENTO: Dott. Ing. Achille DEVITOFRANCESCHI</p> <p>PROTOCOLLO _____ DATA _____ 20__</p>	<p>CAPOGRUPPO MANDATARIA:</p> <p>PROGIN S.p.A. DIREZIONE PROGETTAZIONE INFRASTRUTTURE PROGIN S.p.A.</p> <p>MANDANTI:</p> <p>CREW DIREZIONE TECNICA Dott. Arch. Claudio TURRINI</p> <p>TECNOSYSTEM DIREZIONE TECNICA Dott. Ing. Andrea AVETA</p> <p>art DIREZIONE TECNICA Dott. Ing. Ivo FRESIA</p> <p>ECOPLAME DIREZIONE TECNICA Dott. Arch. Pasquale PISANO</p>
---	--

STUDIO DI IMPATTO AMBIENTALE
PARTE PROGETTUALE
COMPONENTE RUMORE - Livelli massimi di facciata Post Operam con mitigazioni - Periodo notturno

CODICE PROGETTO	NOME FILE	REVISIONE	SCALA:																		
DP RM105 D20	T00IA03RUMCT10	B																			
<table border="1" style="width: 100%; border-collapse: collapse;"> <tr> <th>REV.</th> <th>DESCRIZIONE</th> <th>DATA</th> <th>REDATTO</th> <th>VERIFICATO</th> <th>APPROVATO</th> </tr> <tr> <td>B</td> <td>Emissione a seguito istruttoria ANAS</td> <td>10/2021</td> <td>-</td> <td>Scoppetto</td> <td>Infante</td> </tr> <tr> <td>A</td> <td>Primo emissione</td> <td>06/2021</td> <td>-</td> <td>Scoppetto</td> <td>Infante</td> </tr> </table>				REV.	DESCRIZIONE	DATA	REDATTO	VERIFICATO	APPROVATO	B	Emissione a seguito istruttoria ANAS	10/2021	-	Scoppetto	Infante	A	Primo emissione	06/2021	-	Scoppetto	Infante
REV.	DESCRIZIONE	DATA	REDATTO	VERIFICATO	APPROVATO																
B	Emissione a seguito istruttoria ANAS	10/2021	-	Scoppetto	Infante																
A	Primo emissione	06/2021	-	Scoppetto	Infante																