



Sezione D-D

Scala 1:20

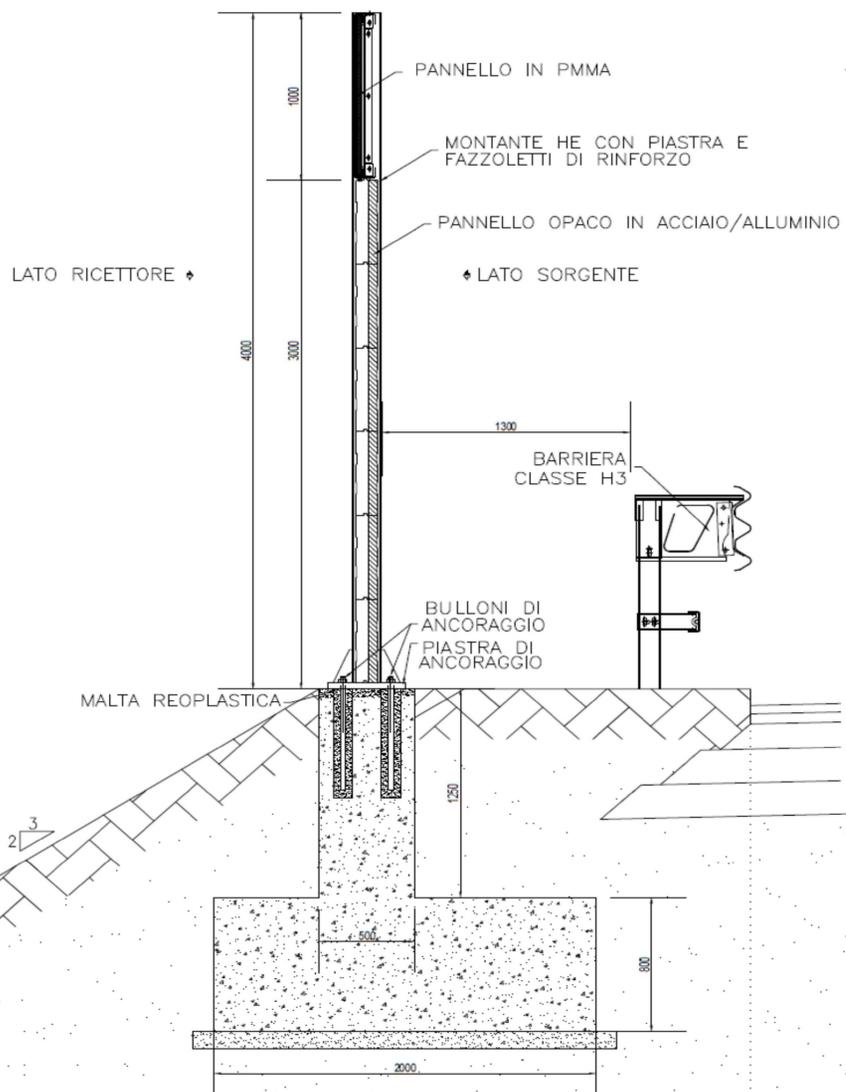


Vista frontale

Scala 1:20

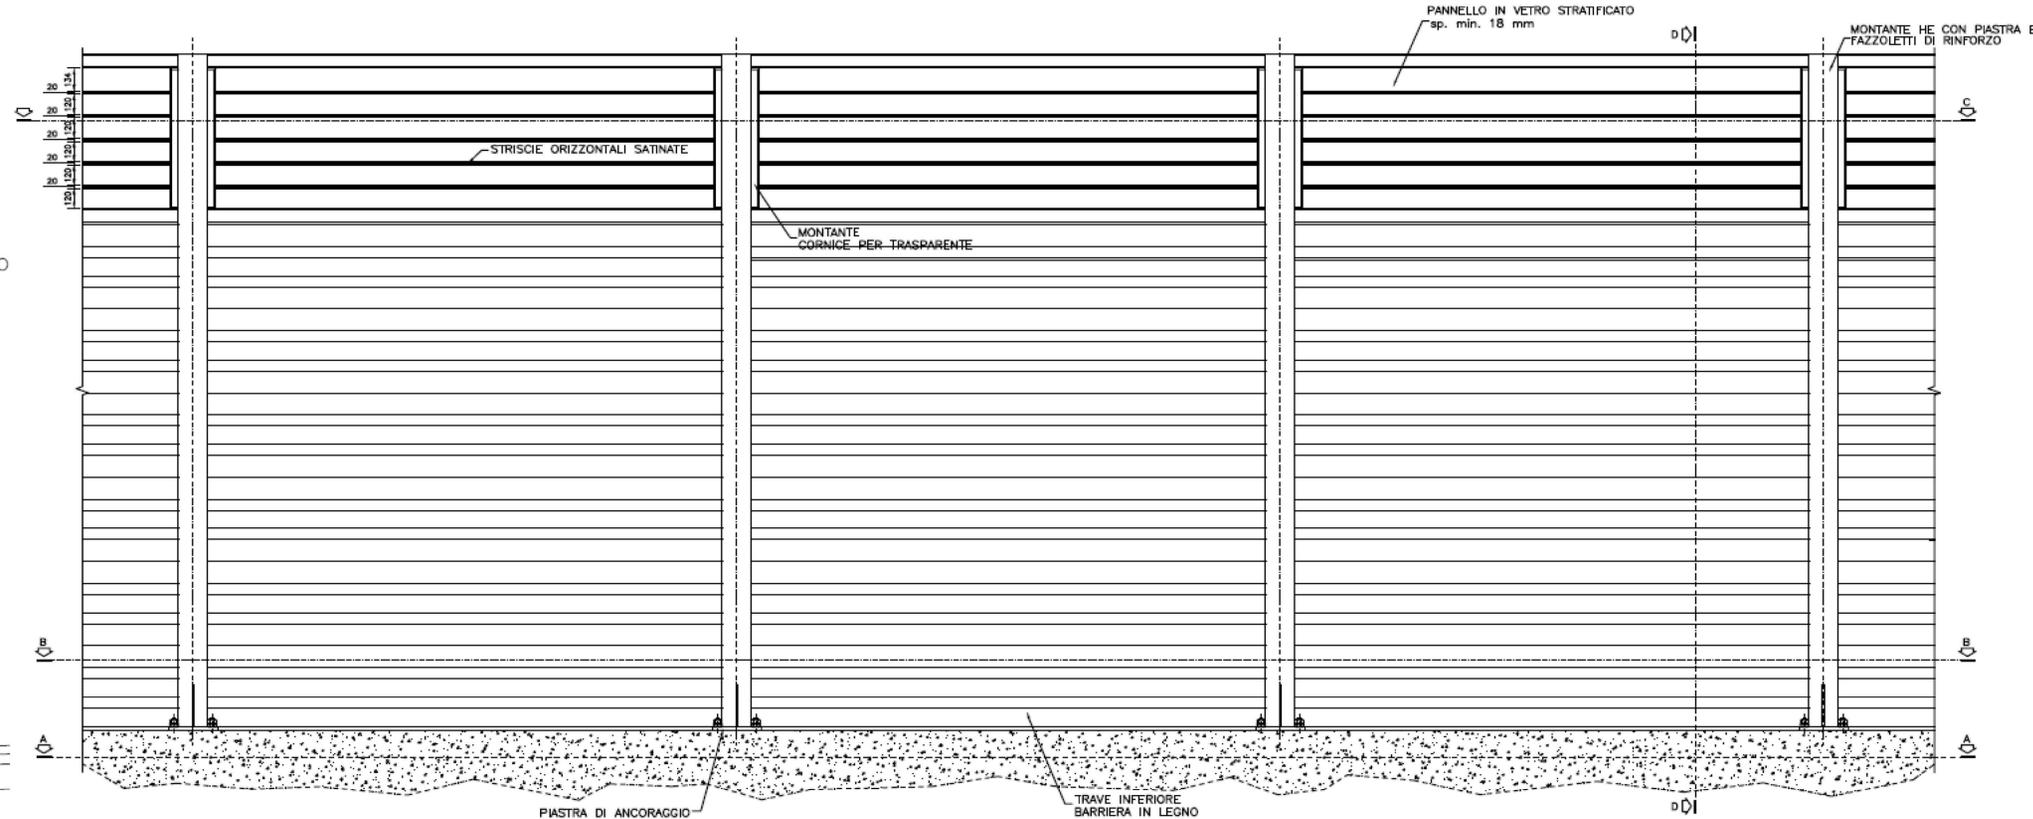


Scala 1:20


Sezione A-A

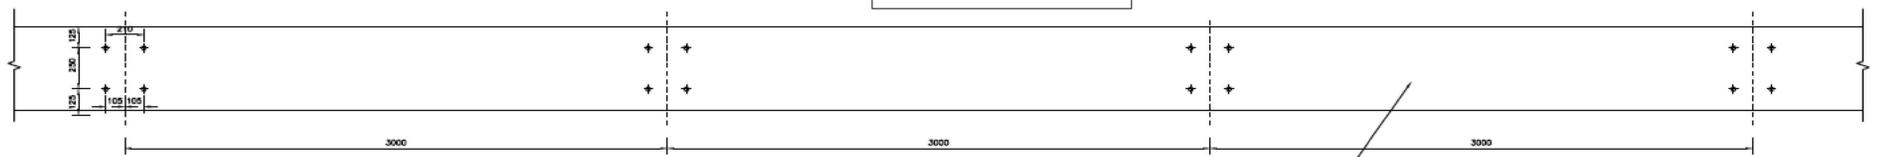

Sezione B-B

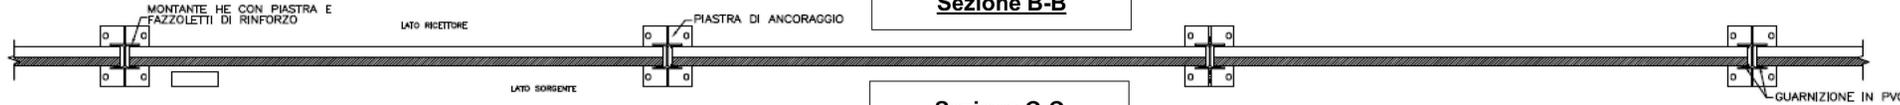

Sezione C-C

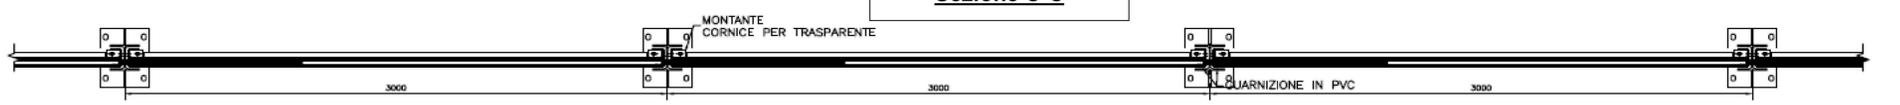

anas Direzione Progettazione e Realizzazione Lavori

A90 GRANDE RACCORDO ANULARE DI ROMA (G.R.A.)
Intervento di potenziamento dello svincolo Tiburtina
1° stralcio funzionale (RM62)

Svincolo Tiburtina: Intervento di potenziamento dallo svincolo "Centrale del Latte" allo svincolo A24
2ª fase funzionale (RM105)

PROGETTO DEFINITIVO

COD RM 105

PROGETTAZIONE: R.T.I.: PROGİN S.p.A. (capogruppo mandataria)
CREW Cremonesi Workshop S.r.l - TECNOSISTEM S.p.A
ART Risorse Ambiente Territorio S.r.l - ECOPLAME S.r.l.

RESPONSABILE INTEGRAZIONE PRESTAZIONI SPECIALISTICHE:
Dott. Ing. Antonio GRIMALDI (ProgİN S.p.A.)

PROGETTISTA FIRMATARIO:
Dott. Ing. Lorenzo INFANTE (ProgİN S.p.A.)
Ordine degli Ingegneri della Provincia di Salerno n. 3446

RESPONSABILE STUDIO IMPATTO AMBIENTALE
Dott. Arch. Salvatore SCOPPETTA (ProgİN S.p.A.)

IL GEOLOGO:
Dott. Geol. Giovanni CARRA (ART Ambiente Risorse e Territorio S.r.l.)
Ordine dei Geologi Regione Emilia Romagna n. 643 A

IL COORDINATORE PER LA SICUREZZA IN FASE DI PROGETTAZIONE:
Dott. Ing. Michele Curiale (ProgİN S.p.A.)

VISTO: IL RESPONSABILE DEL PROCEDIMENTO:
Dott. Ing. Achille DEVITOFRANCESCO

PROTOCOLLO DATA 20...

CAPOGRUPPO MANDATARIA:

PROGİN S.p.A. Direttore Tecnico: Dott. Ing. Lorenzo INFANTE

MANDANTI:

CREW S.p.A. Direttore Tecnico: Dott. Arch. Claudio TURRINI

TECNOSISTEM S.p.A. Direttore Tecnico: Dott. Ing. Andrea AVETA

art Direttore Tecnico: Dott. Ing. Ivo FRESIA

ECOPLAME S.p.A. Direttore Tecnico: Dott. Arch. Pasquale PISANO

STUDIO DI IMPATTO AMBIENTALE
PARTE PROGETTUALE
COMPONENTE RUMORE - Tipologico barriera fonoassorbente tipo

CODICE PROGETTO	NOME FILE	REVISIONE	SCALA:
DP RM105 D20	CODICE ELAB. T00IA03RUMCT13	A	
A	Primo emissione	10/2021	Scoppetto Infante
REV.	DESCRIZIONE	DATA	REDATTO VERIFICATO APPROVATO