





Vista A - AREA NORD

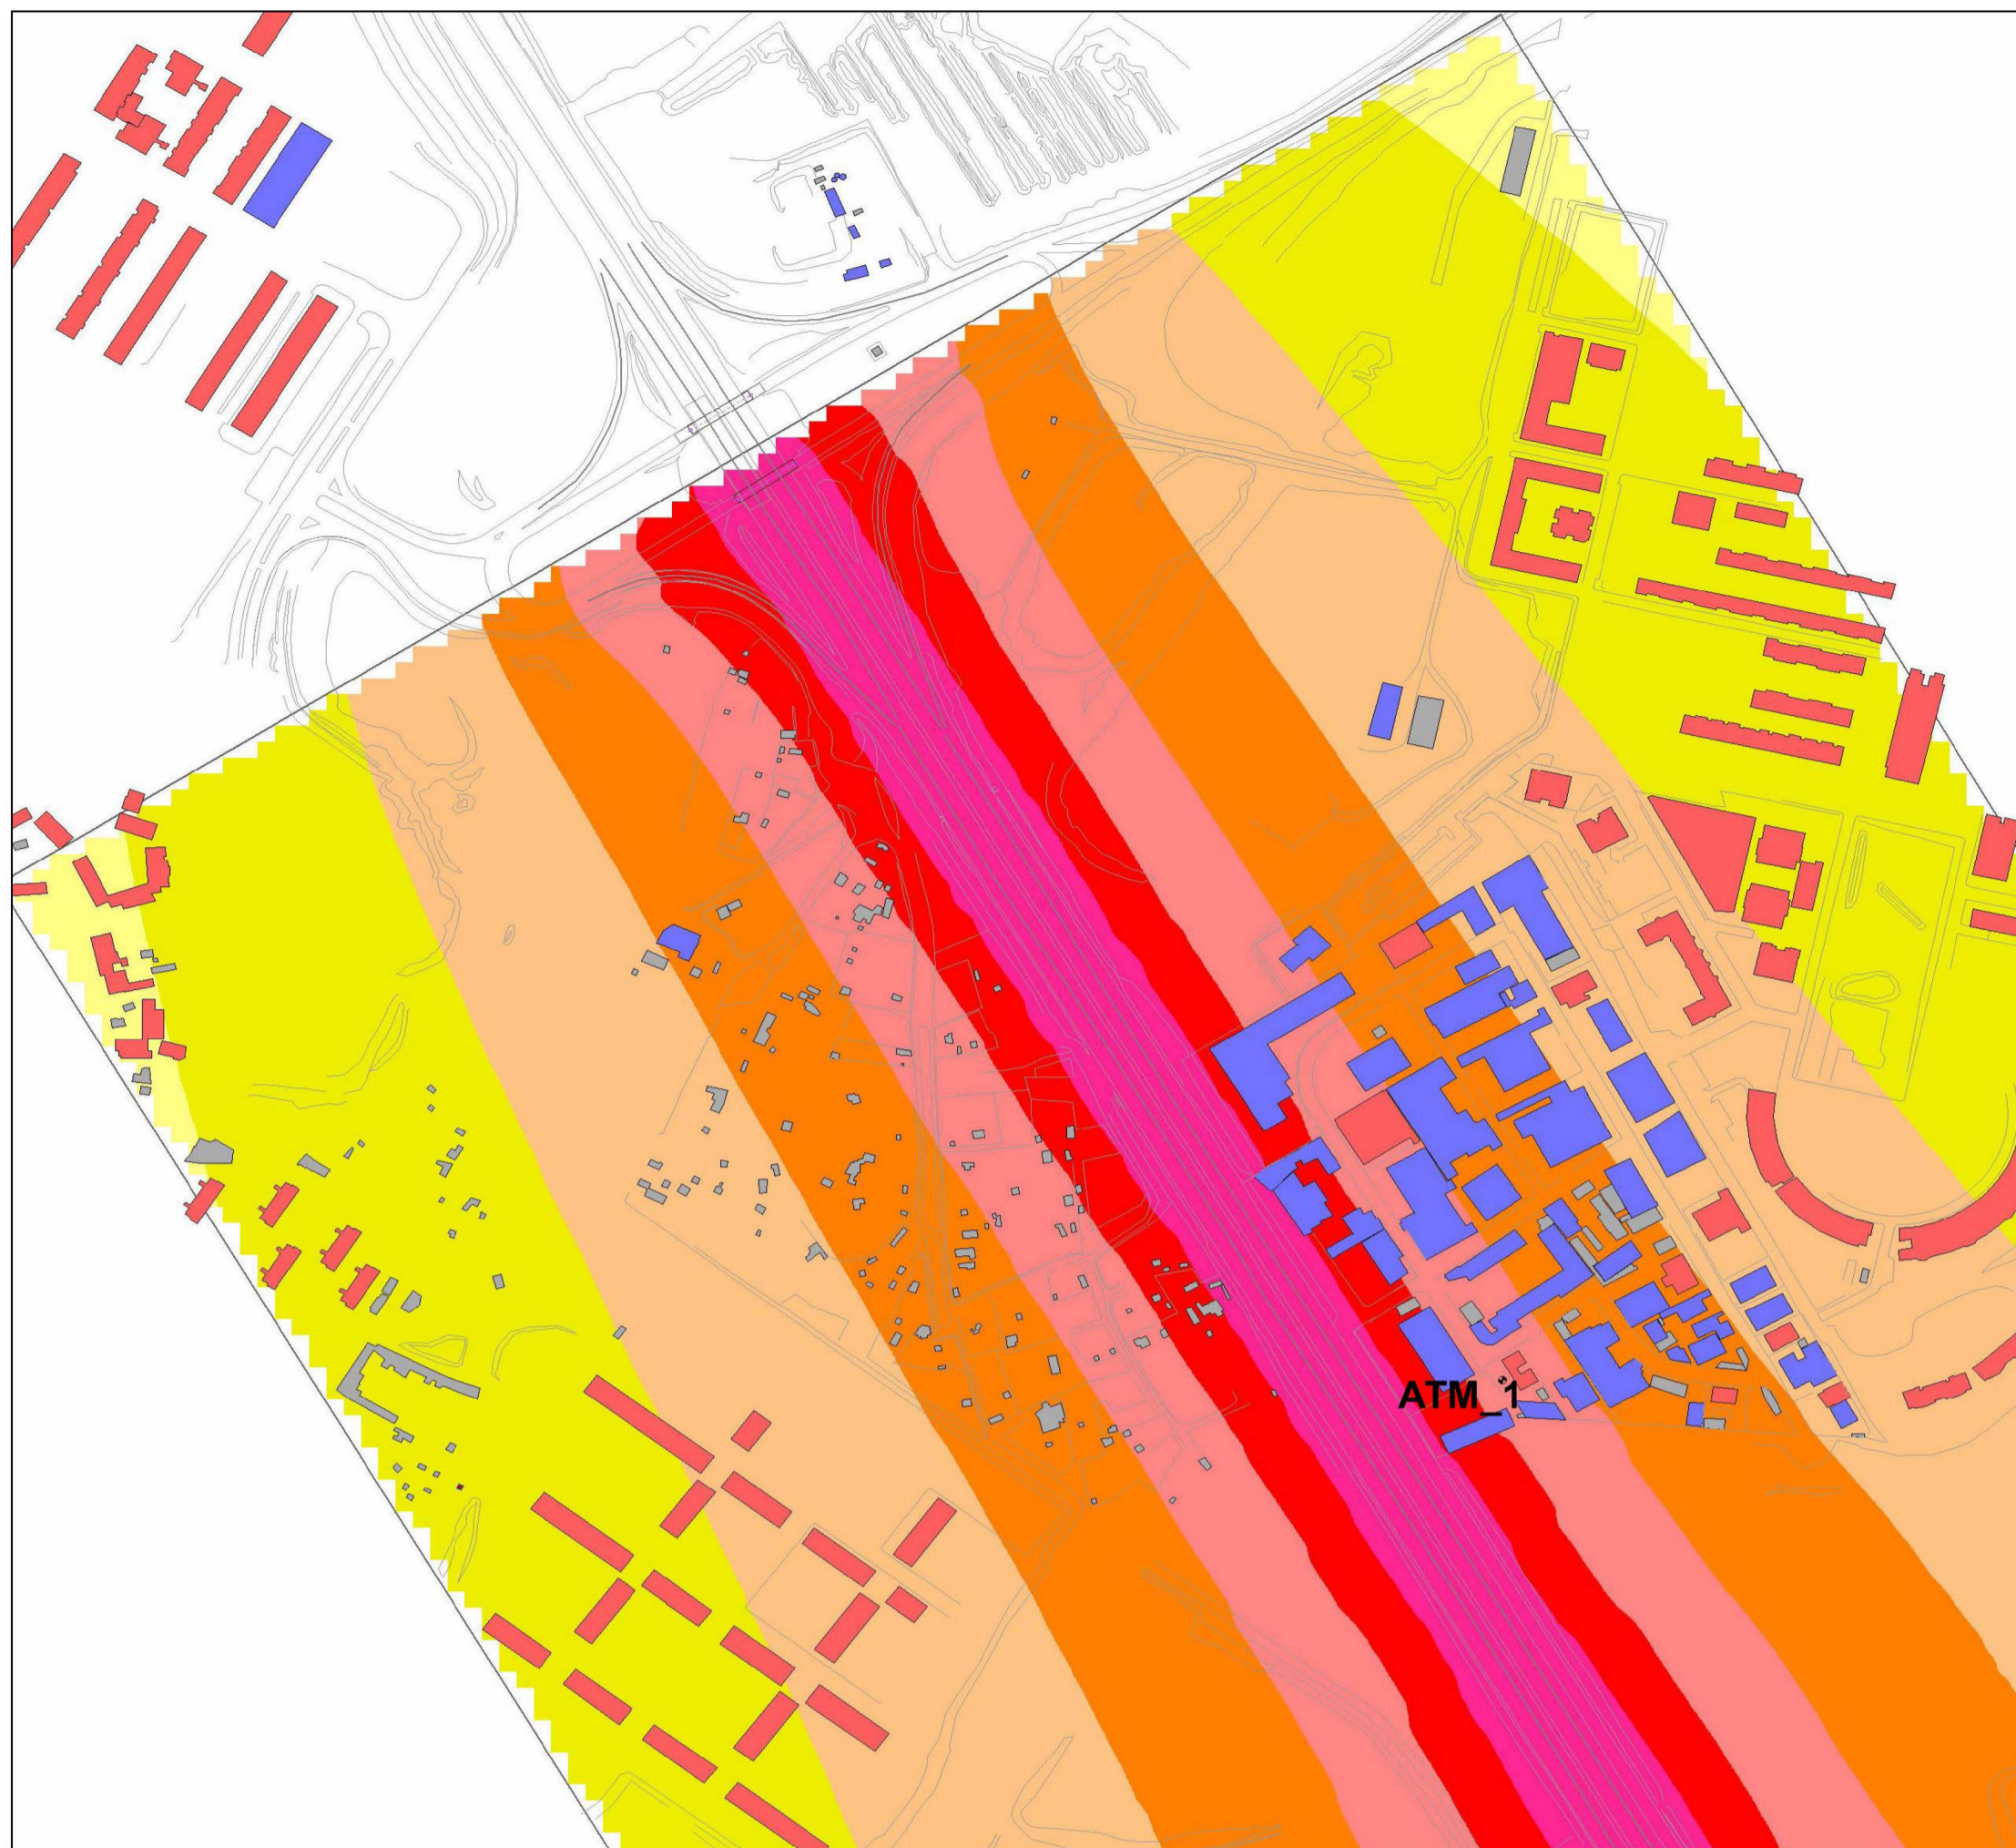

Vista B - AREA CENTRO

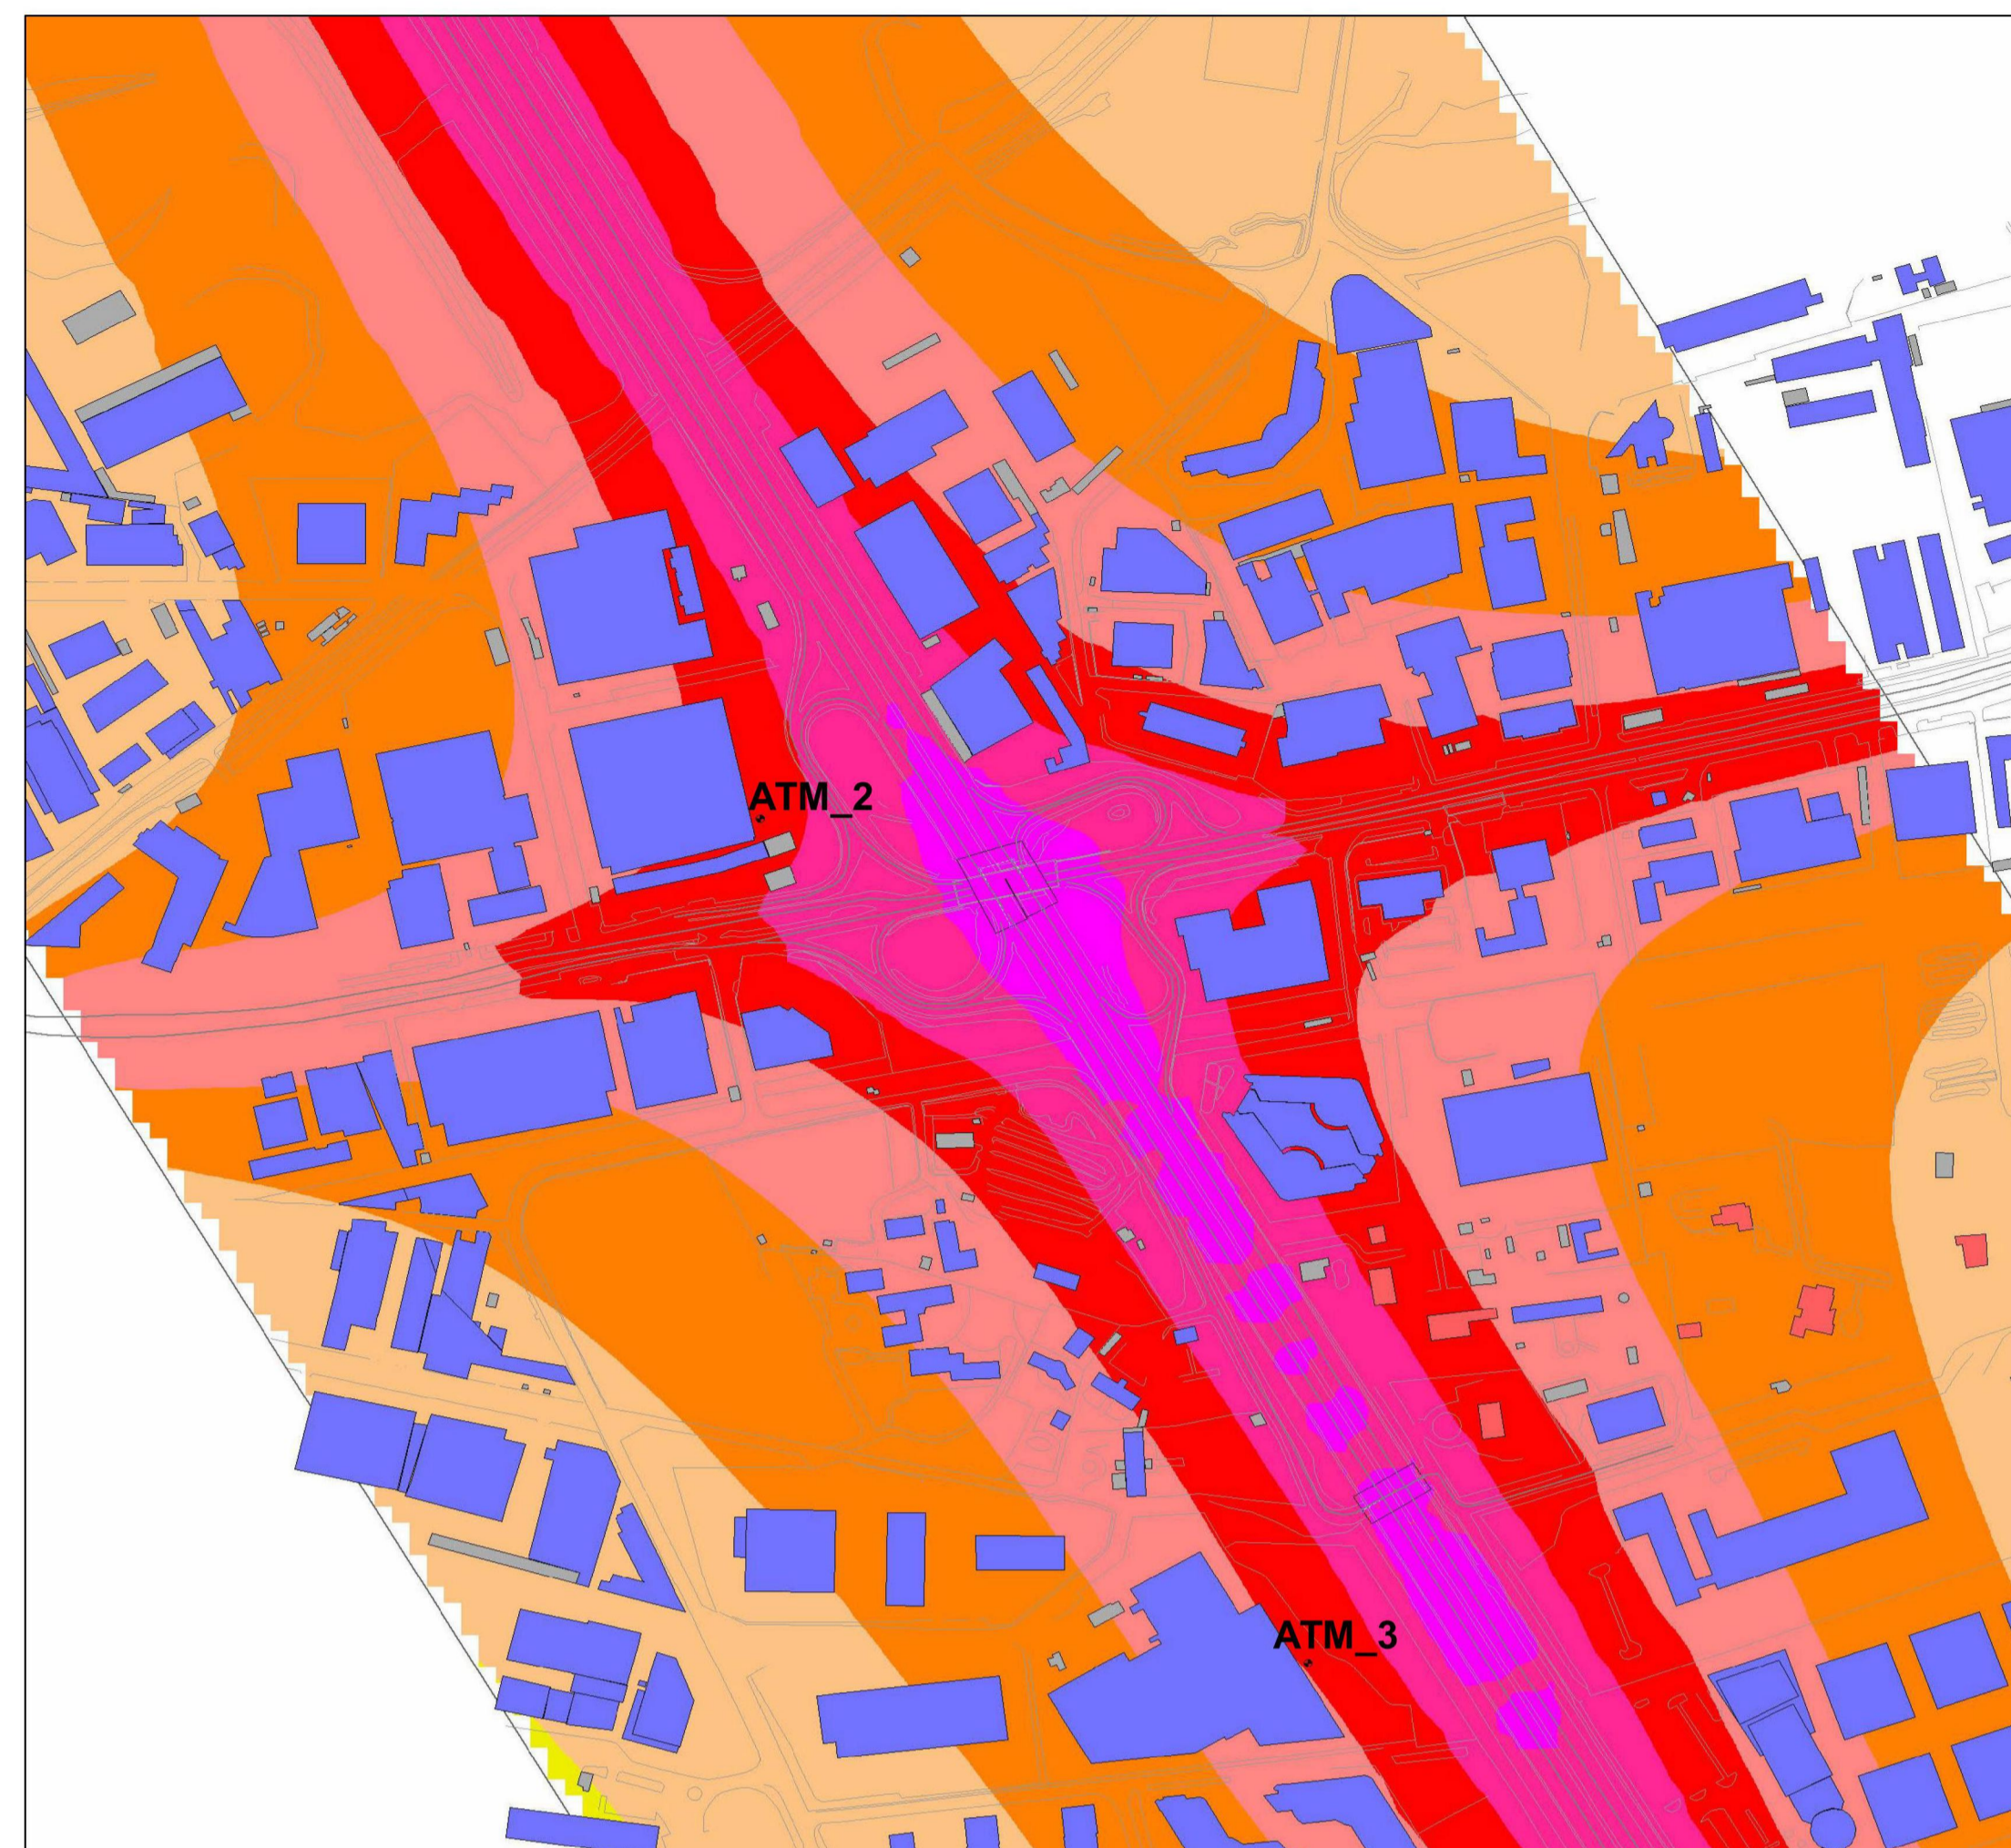

Vista C - AREA SUD

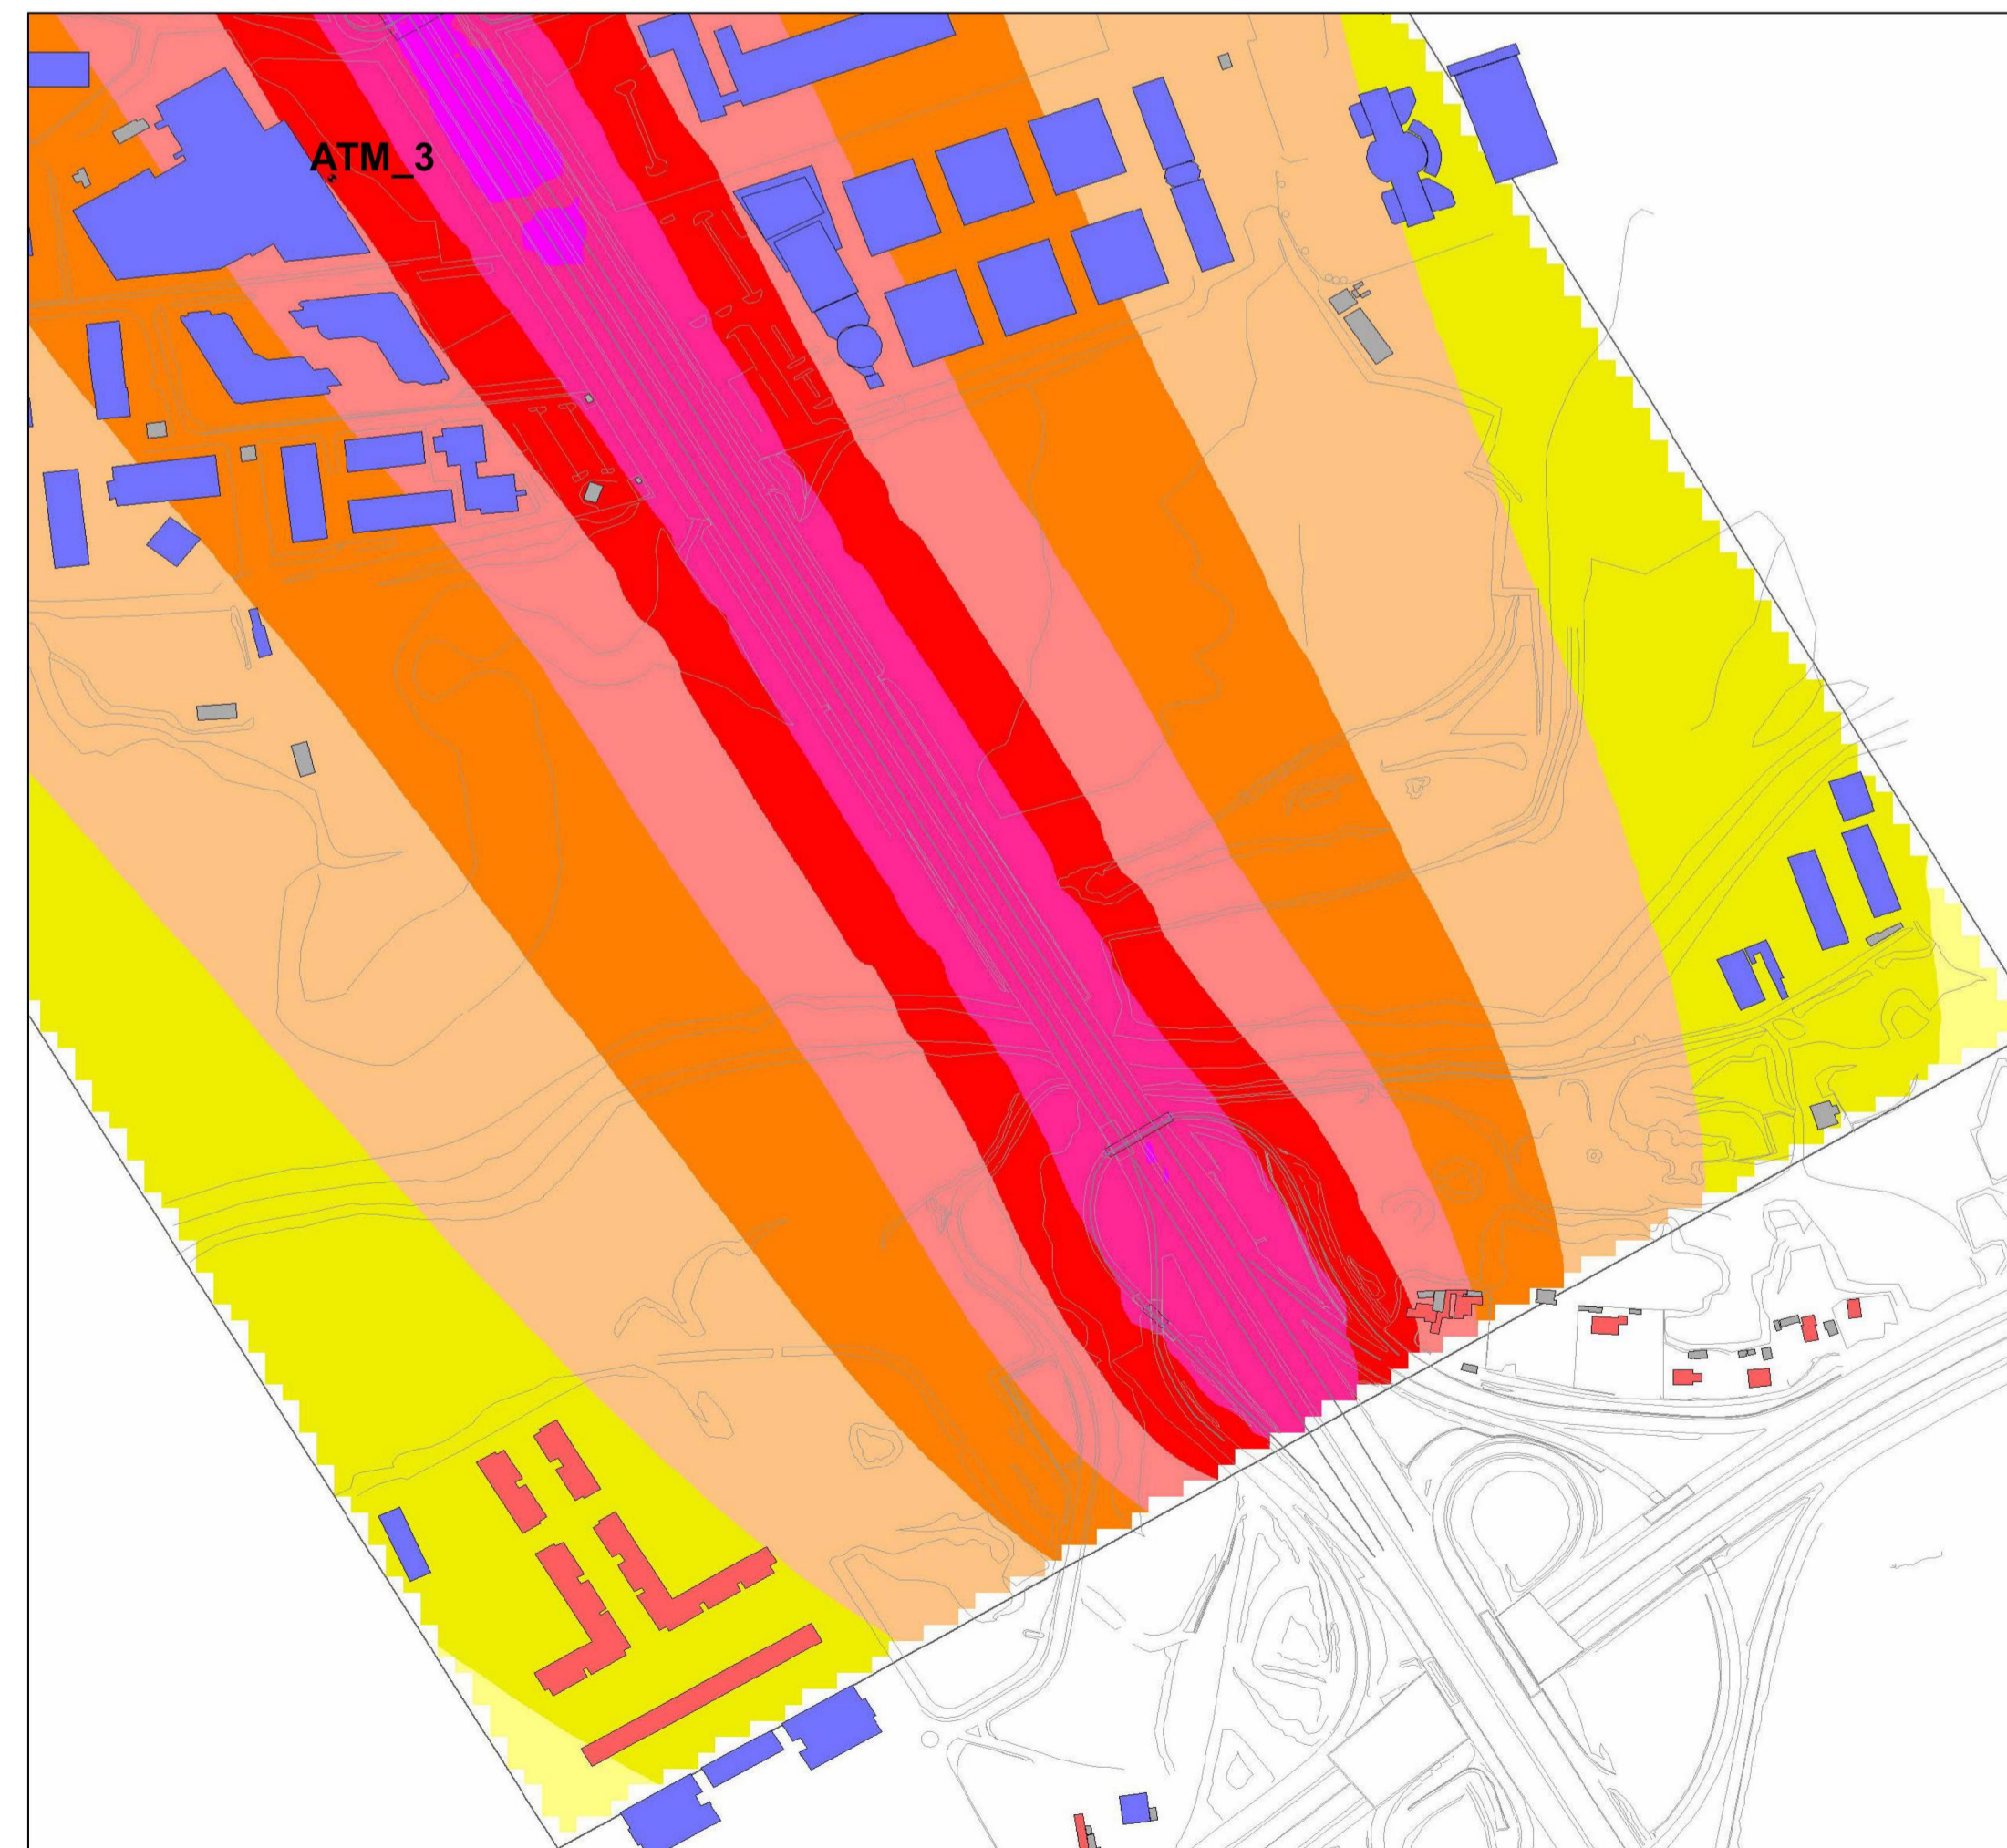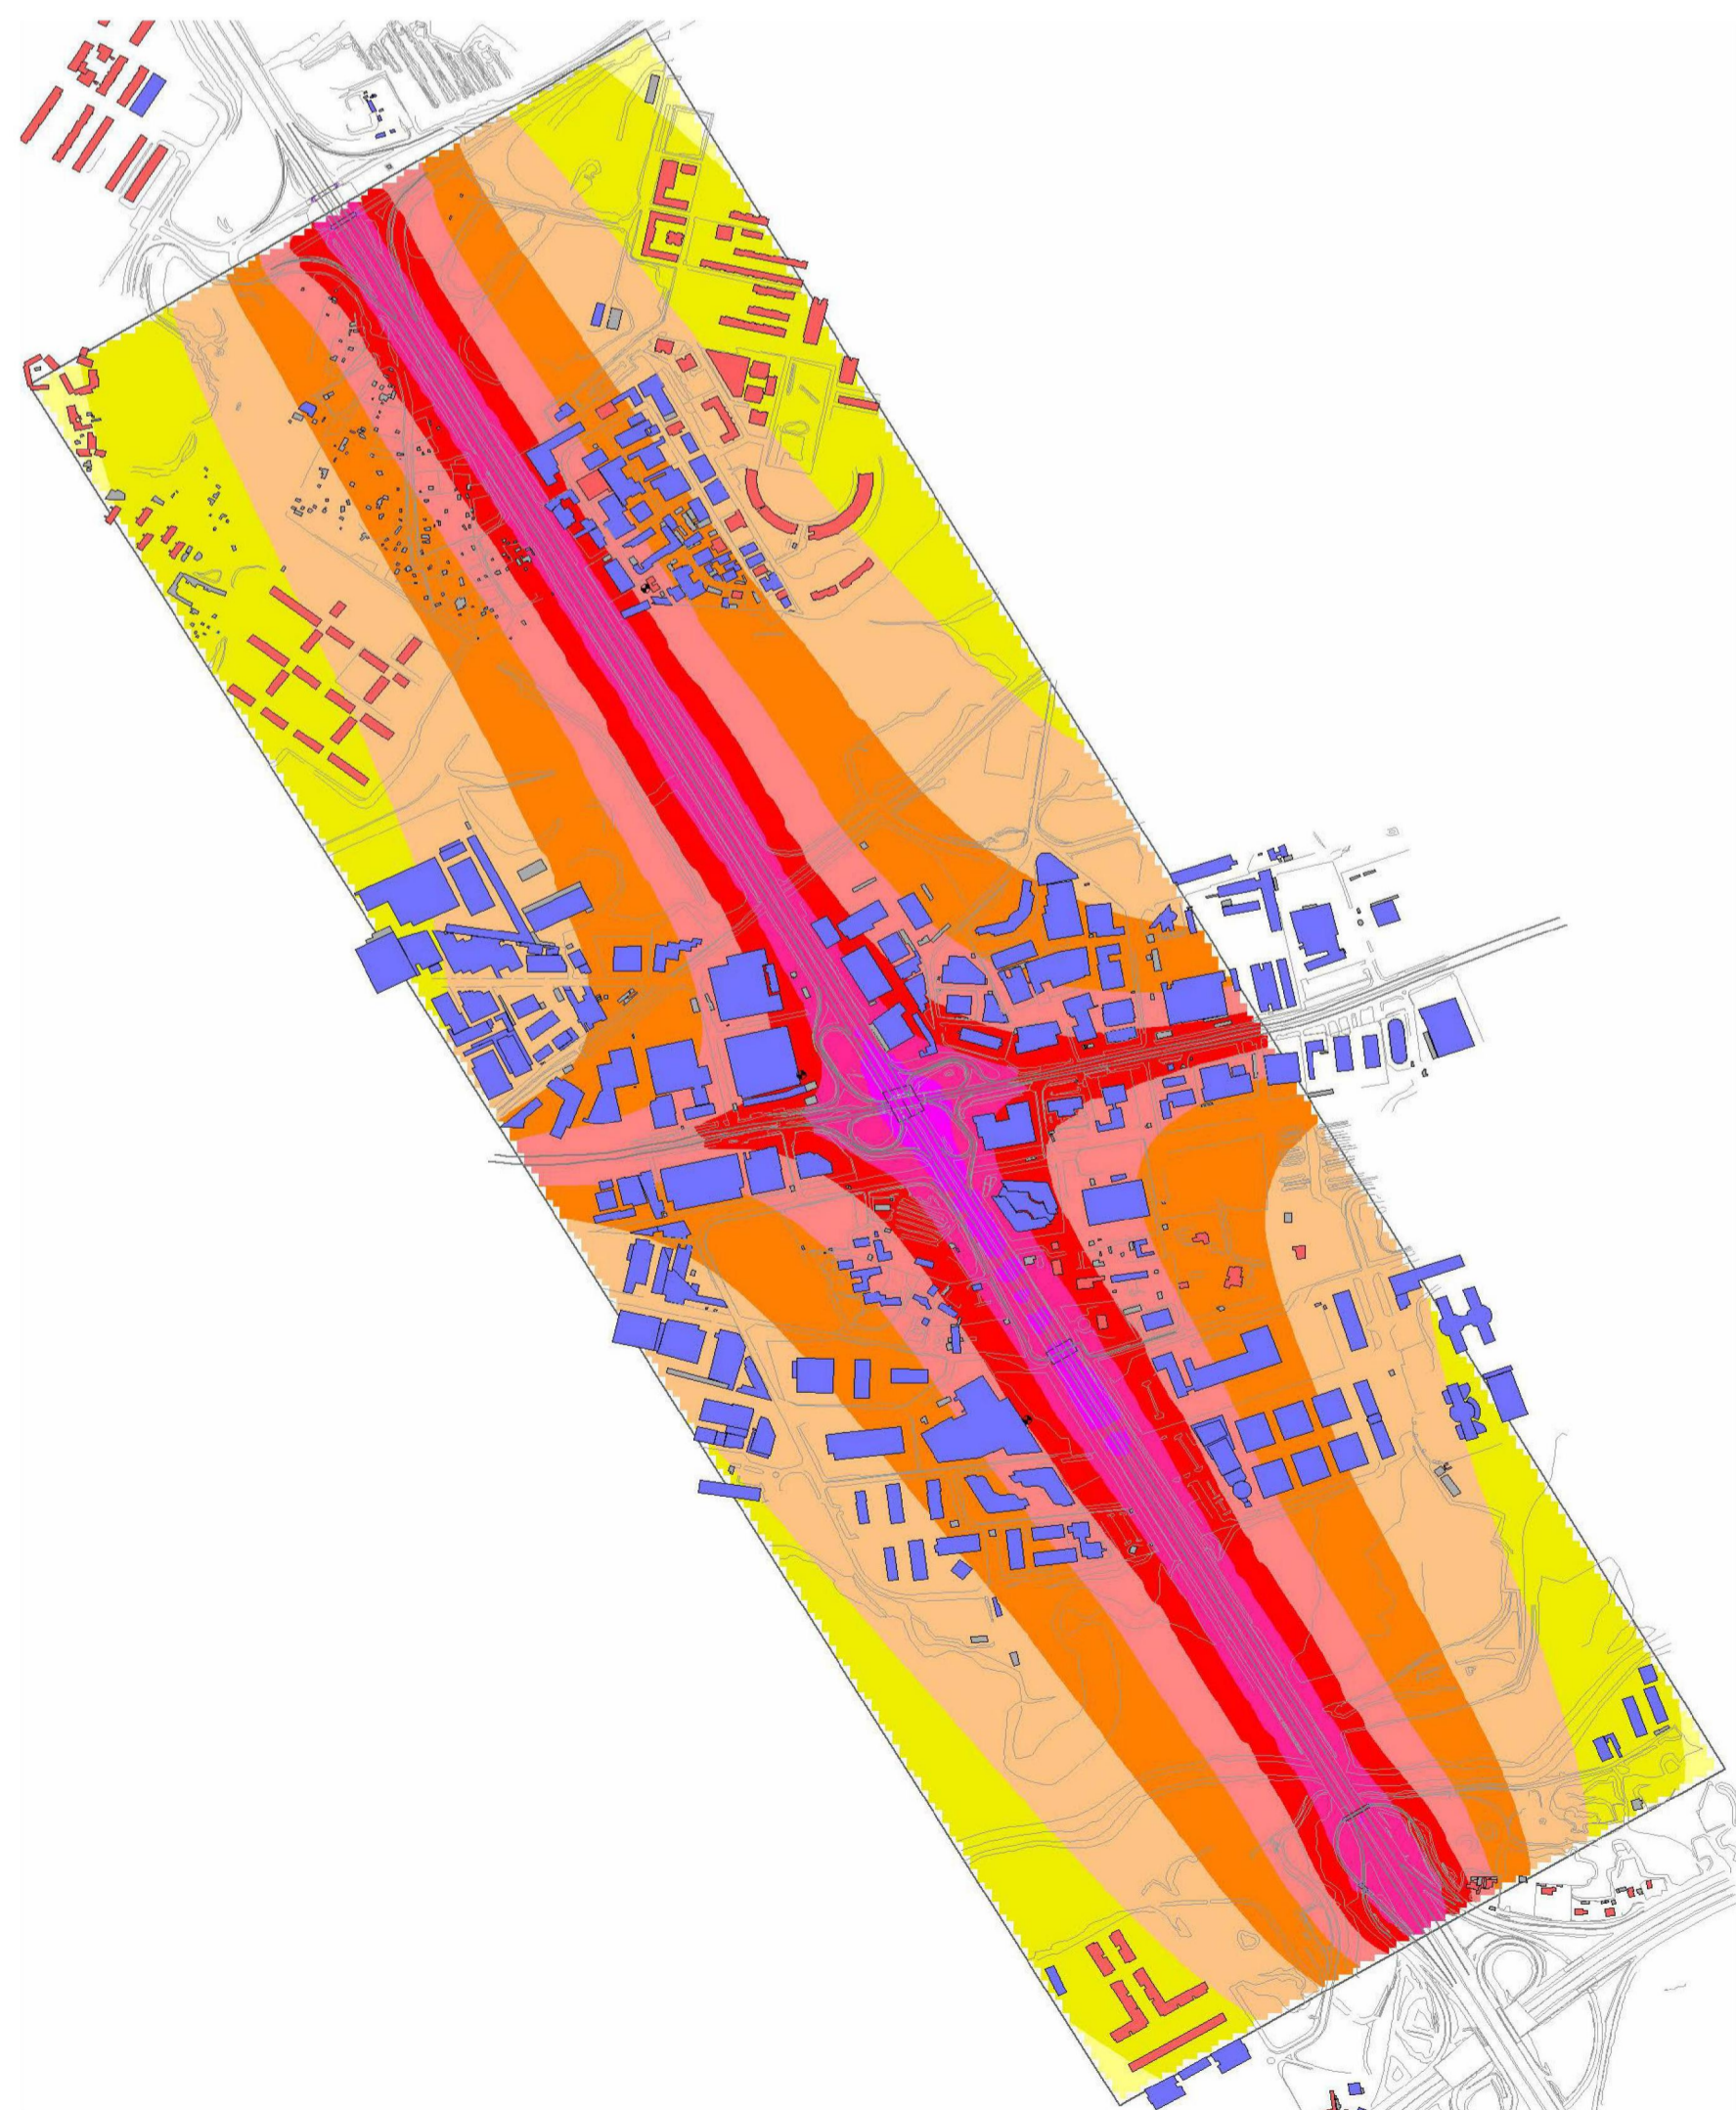

Legenda

- Edifici abitativi/misti
- Edifici produttivo/terziario
- Fabbricati minori
- Strada
- Elemento ponte
- Cartografia
- Postazione calcolo puntuale
- Area in analisi (ampiezza circa 500m per lato)

- I2Z NOx
massa conc.
(µg/m³)
- >...- 10
 - > 10- 17
 - > 17- 27
 - > 27- 43
 - > 43- 69
 - > 69- 110
 - > 110- 176
 - > 176- 281
 - > 281- 450
 - > 450- 721
 - > 721-1153
 - >1153-....



Direzione Progettazione e Realizzazione Lavori

A90 GRANDE RACCORDO ANULARE DI ROMA (G.R.A.)
Intervento di potenziamento dello svincolo Tiburtina
1° stralcio funzionale (RM62)

Svincolo Tiburtina: Intervento di potenziamento dallo svincolo "Centrale del Latte" allo svincolo A24
2ª fase funzionale (RM105)

PROGETTO DEFINITIVO

COD RM 105

PROGETTAZIONE: R.T.I.: PROGIN S.p.A. (capogruppo mandataria)
CREW Cremonesi Workshop S.r.l - TECNOSISTEM S.p.A
ART Risorse Ambiente Territorio S.r.l - ECOPLAME S.r.l.

RESPONSABILE INTEGRAZIONE PRESTAZIONI SPECIALISTICHE:
Dott. Ing. Antonio GRIMALDI (Progin S.p.A.)

PROGETTISTA FIRMATARIO:
Dott. Ing. Lorenzo INFANTE (Progin S.p.A.)
Ordine degli Ingegneri della Provincia di Salerno n. 3446

RESPONSABILE STUDIO IMPATTO AMBIENTALE
Dott. Arch. Salvatore SCOPPETTA (Progin S.p.A.)

IL GEOLOGO:
Dott. Geol. Giovanni CARRA (ART Ambiente Risorse e Territorio S.r.l.)
Ordine dei Geologi Regione Emilia Romagna n. 643 A

IL COORDINATORE PER LA SICUREZZA IN FASE DI PROGETTAZIONE:
Dott. Ing. Michele Curiale (Progin S.p.A.)

VISTO: IL RESPONSABILE DEL PROCEDIMENTO:
Dott. Ing. Achille DEVITOFRANCESCHI

PROTOCOLLO

DATA

CAPOGRUPPO MANDATARIA:

PROGIN S.p.A.
DIRETTORE TECNICO:
Dott. Ing. Lorenzo INFANTE

MANDANTI:

CREW Cremonesi Workshop S.r.l.
DIRETTORE TECNICO:
Dott. Arch. Claudio TURRINI

TECNOSISTEM S.p.A.
DIRETTORE TECNICO:
Dott. Ing. Andrea AVETA

art
DIRETTORE TECNICO:
Dott. Ing. Ivo FRESIA

ECOPLAME
DIRETTORE TECNICO:
Dott. Arch. Pasquale PISANO

STUDIO DI IMPATTO AMBIENTALE

PARTE PROGETTUALE

COMPONENTE ATMOSFERA - Concentrazioni ossidi di azoto (NOx) Ante Operam

CODICE PROGETTO	NOME FILE	REVISIONE	SCALA:
DP RM105 D20	T00IA03ATMCT02	B	
B	Emissione a seguito istruttoria ANAS	10/2021	Scoppetto Infante
A	Primo emissione	06/2021	Scoppetto Infante
REV.	DESCRIZIONE	DATA	REDDATTO VERIFICATO APPROVATO