


LEGENDA

AMPLIAMENTO DA REALIZZARE CENTRALE ESISTENTE

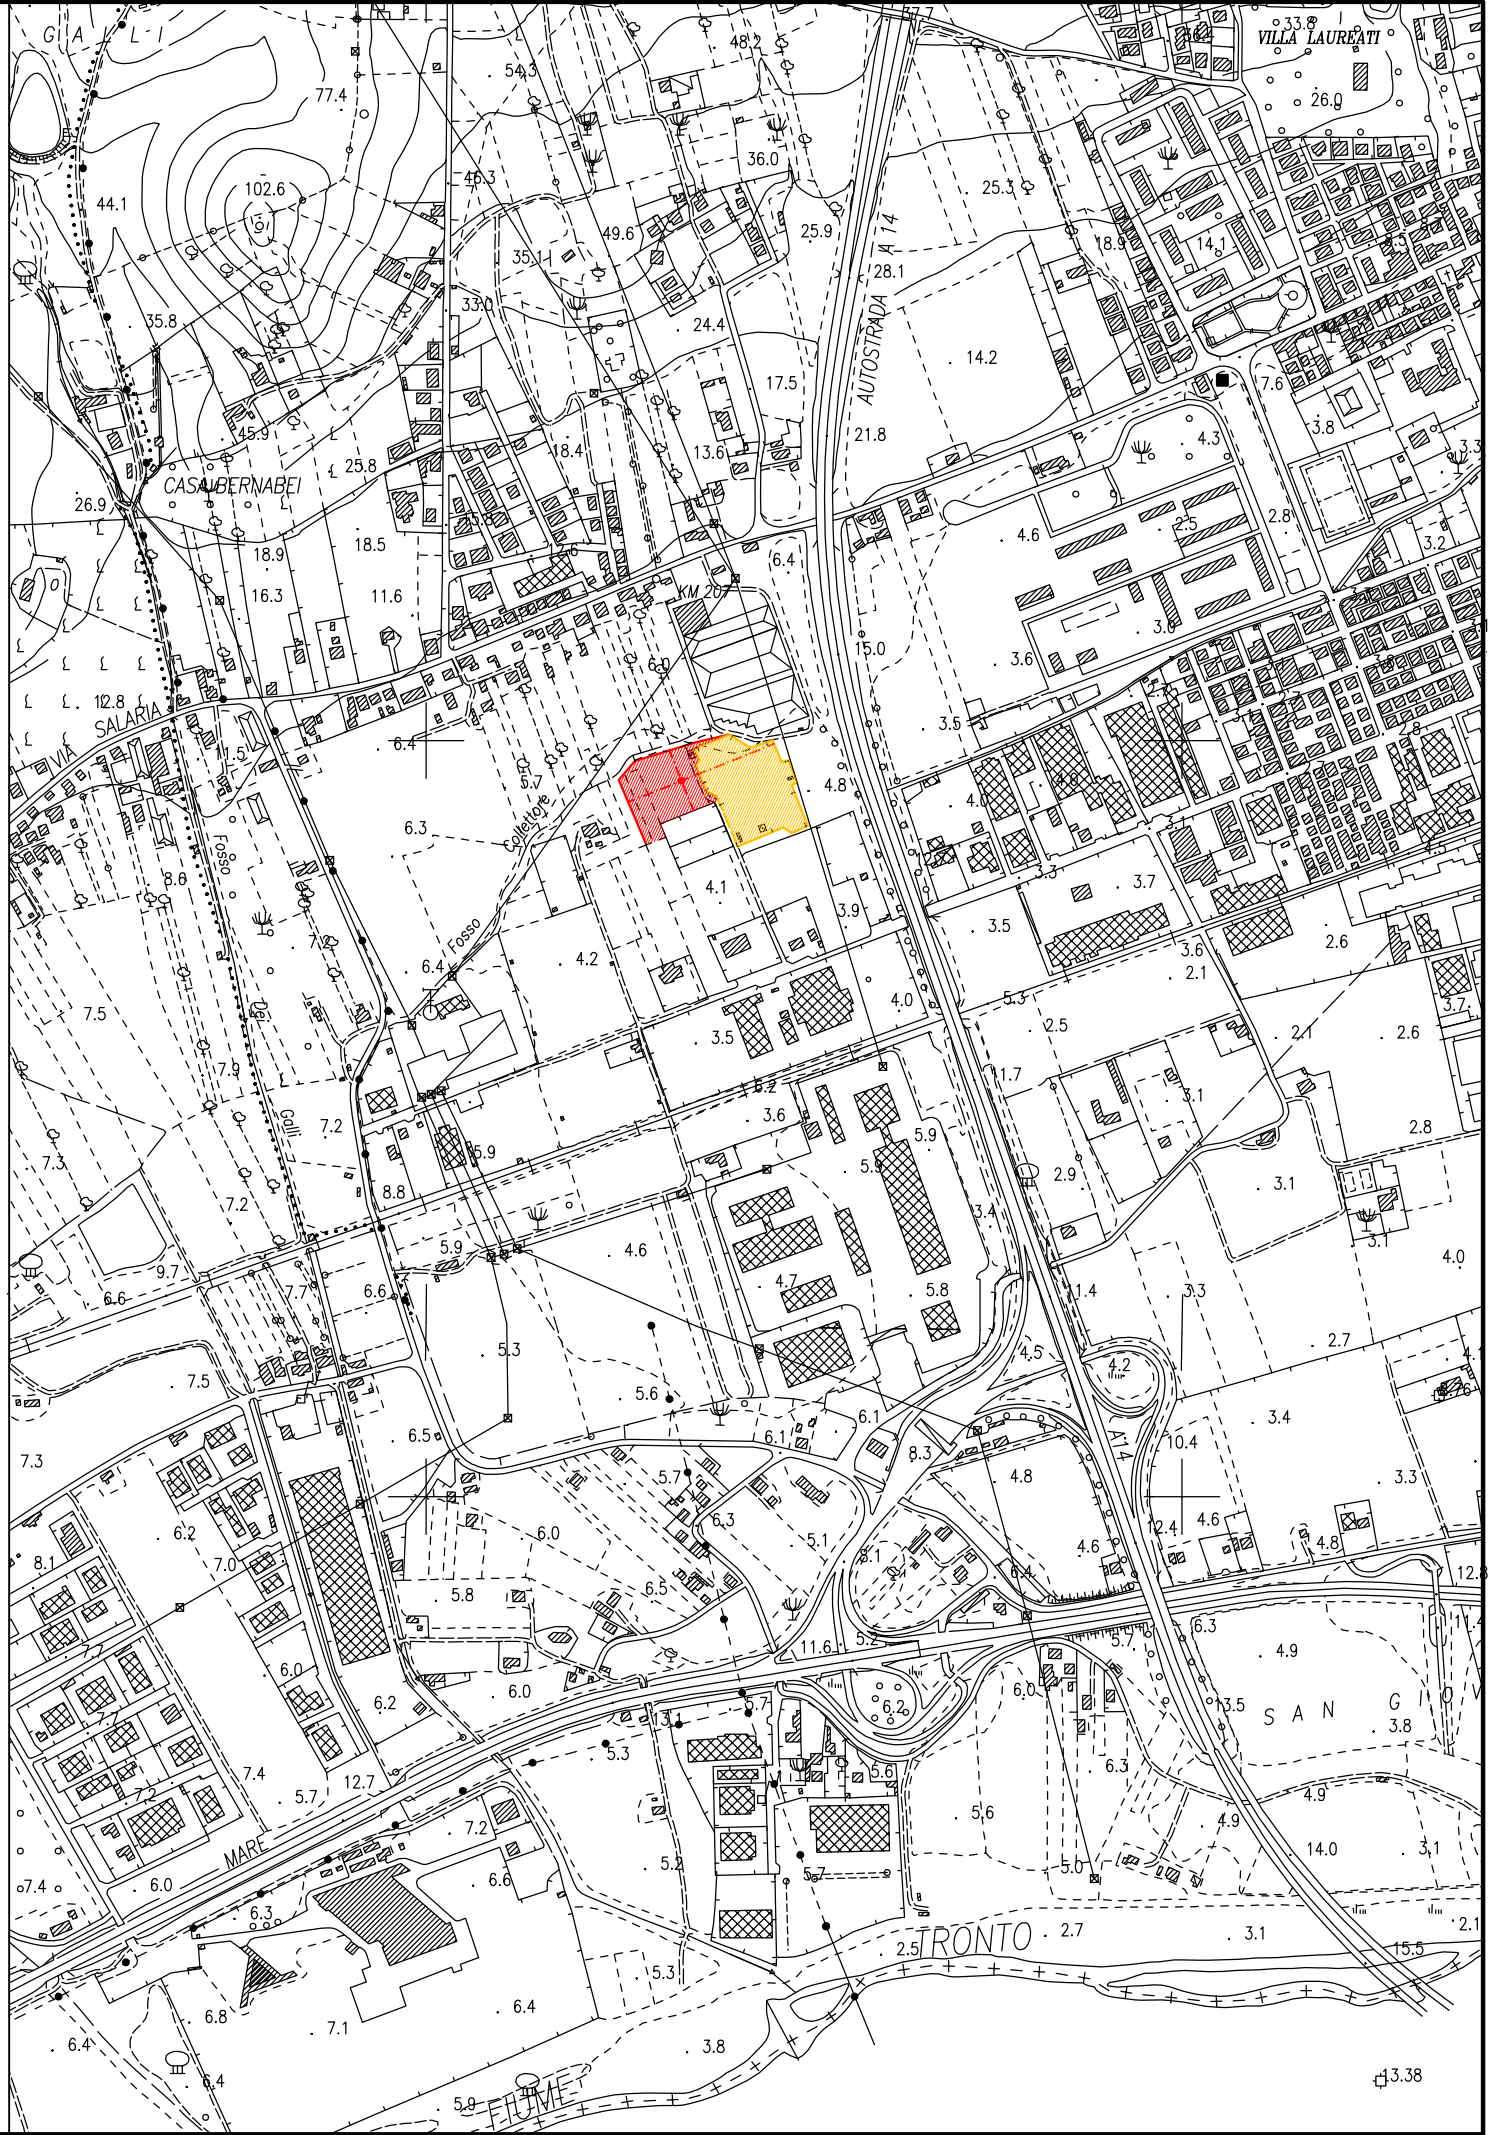

V00	Luglio 10	Emissione				S.T.A.R.S.	
INDICE	DATA	M O D I F I C H E			DISEGNO	CONTR.	APPROV.
		SAN BENEDETTO STOCCAGGIO				ALL.	
STRALCIO CARTA TECNICA REGIONALE		101SBP-00-CSS-LY-05501					
INDICE	1						
SCALA	1:10.000						
SOSTITUISCE IL	_____						
SOSTITUITO DAL	_____						

Il presente disegno e' proprieta' aziendale. La societa' tutelera' i propri diritti a termini di legge.