


Il presente disegno e' di proprieta' aziendale - La Societa' tutelera' i propri diritti a termine di legge.



COROGRAFIA Scala 1:500.000

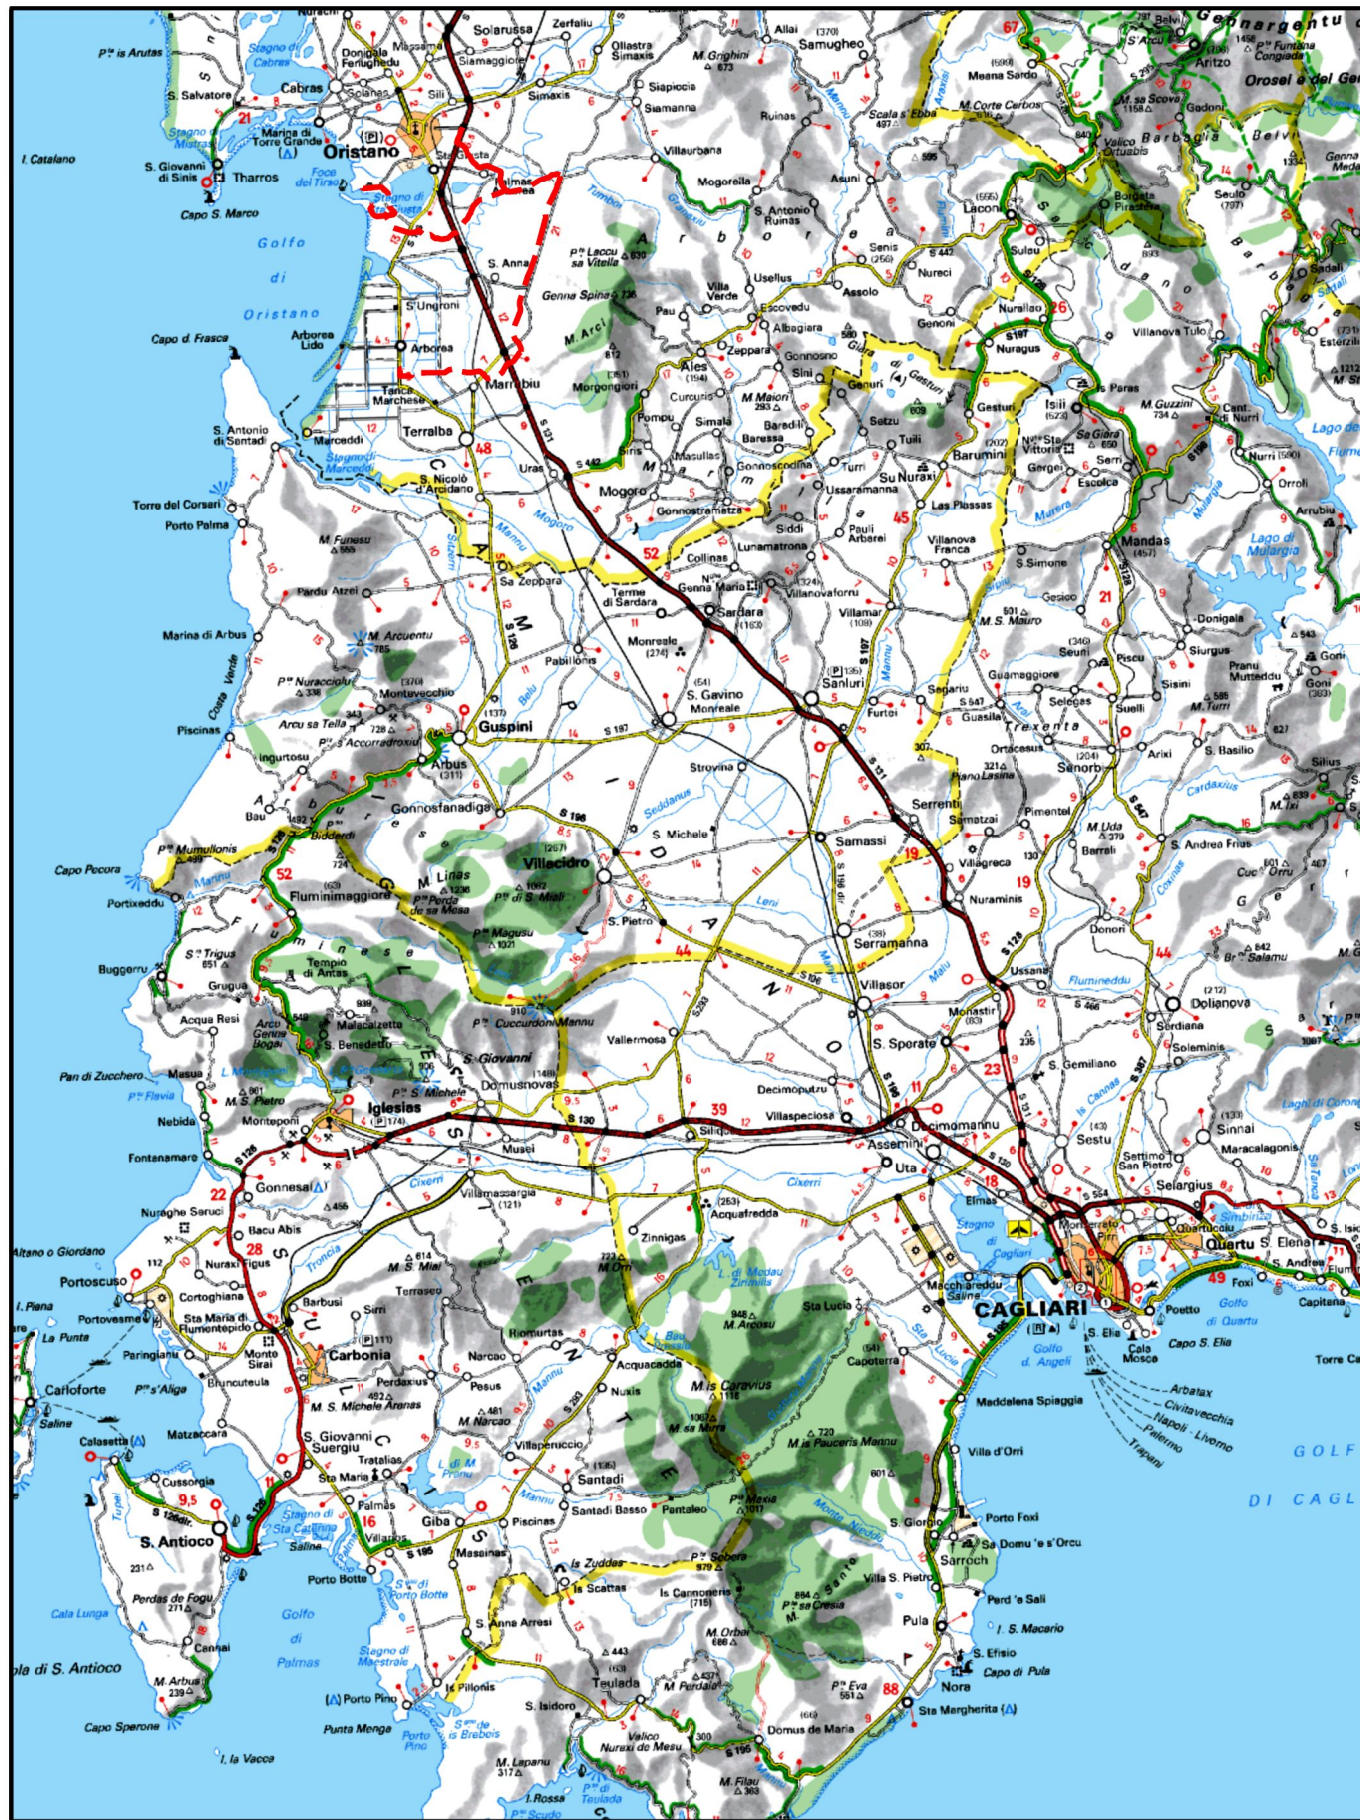

0	20102021	EMISSIONE	F. CRISTOFARO	G. CANNITO	V. FORLIVESI S. SCANDALE
INDICE	DATA	REVISIONI	ELABORATO	VERIFICATO	APPROVATO
			PROGETTISTA  TEN TECHNIP ENERGIES Rif TPIDL 080643C001-DW-3252-4081 TECHNIP ITALY DIREZIONE LAVORI S.p.A.		
Dis. PG-VPE-4080 Fg. 1 di 3			Comm. NQ/E19001		
Metanodotto: METANIZZAZIONE SARDEGNA - TRATTO SUD MET. DER. PER ORISTANO CITTA' DN 150 (6") DP 75 bar			Sostituisce il Sostituito dal		
TRACCIATO DI PROGETTO CON V.P.E. ED AREE DI OCCUPAZIONE TEMPORANEA			Scala 1:10000 Sostituisce il Sostituito dal		


Progetto: METANIZZAZIONE SARDEGNA – TRATTO SUD
 MET. DER. PER ORISTANO CITTA'
 DN 150 (6") DP 75 bar

0	2010/2021	EMISSIONE	F. CRISTOFARO	G. CANNITO	V. FORLIVESI S. SCANDALE	Foglio 2
INDICE	DATA	REVISIONI	ELABORATO	VERIFICATO	APPROVATO	di 3
ENURA			TEN TECHNIP ENERGIES		PG-VPE-4080	Scala 1:10000
			Rif TPIDL 080643C001-DW-3252-4081 TECHNIP ITALY DIREZIONE LAVORI S.p.A.		Comm. NQ/E19001/L10	C.T.R. F. 528120

TRACCIATO DI PROGETTO CON V.P.E. ED AREE DI OCCUPAZIONE TEMPORANEA

C.T.R. F. 528120

C.T.R. F. 528120

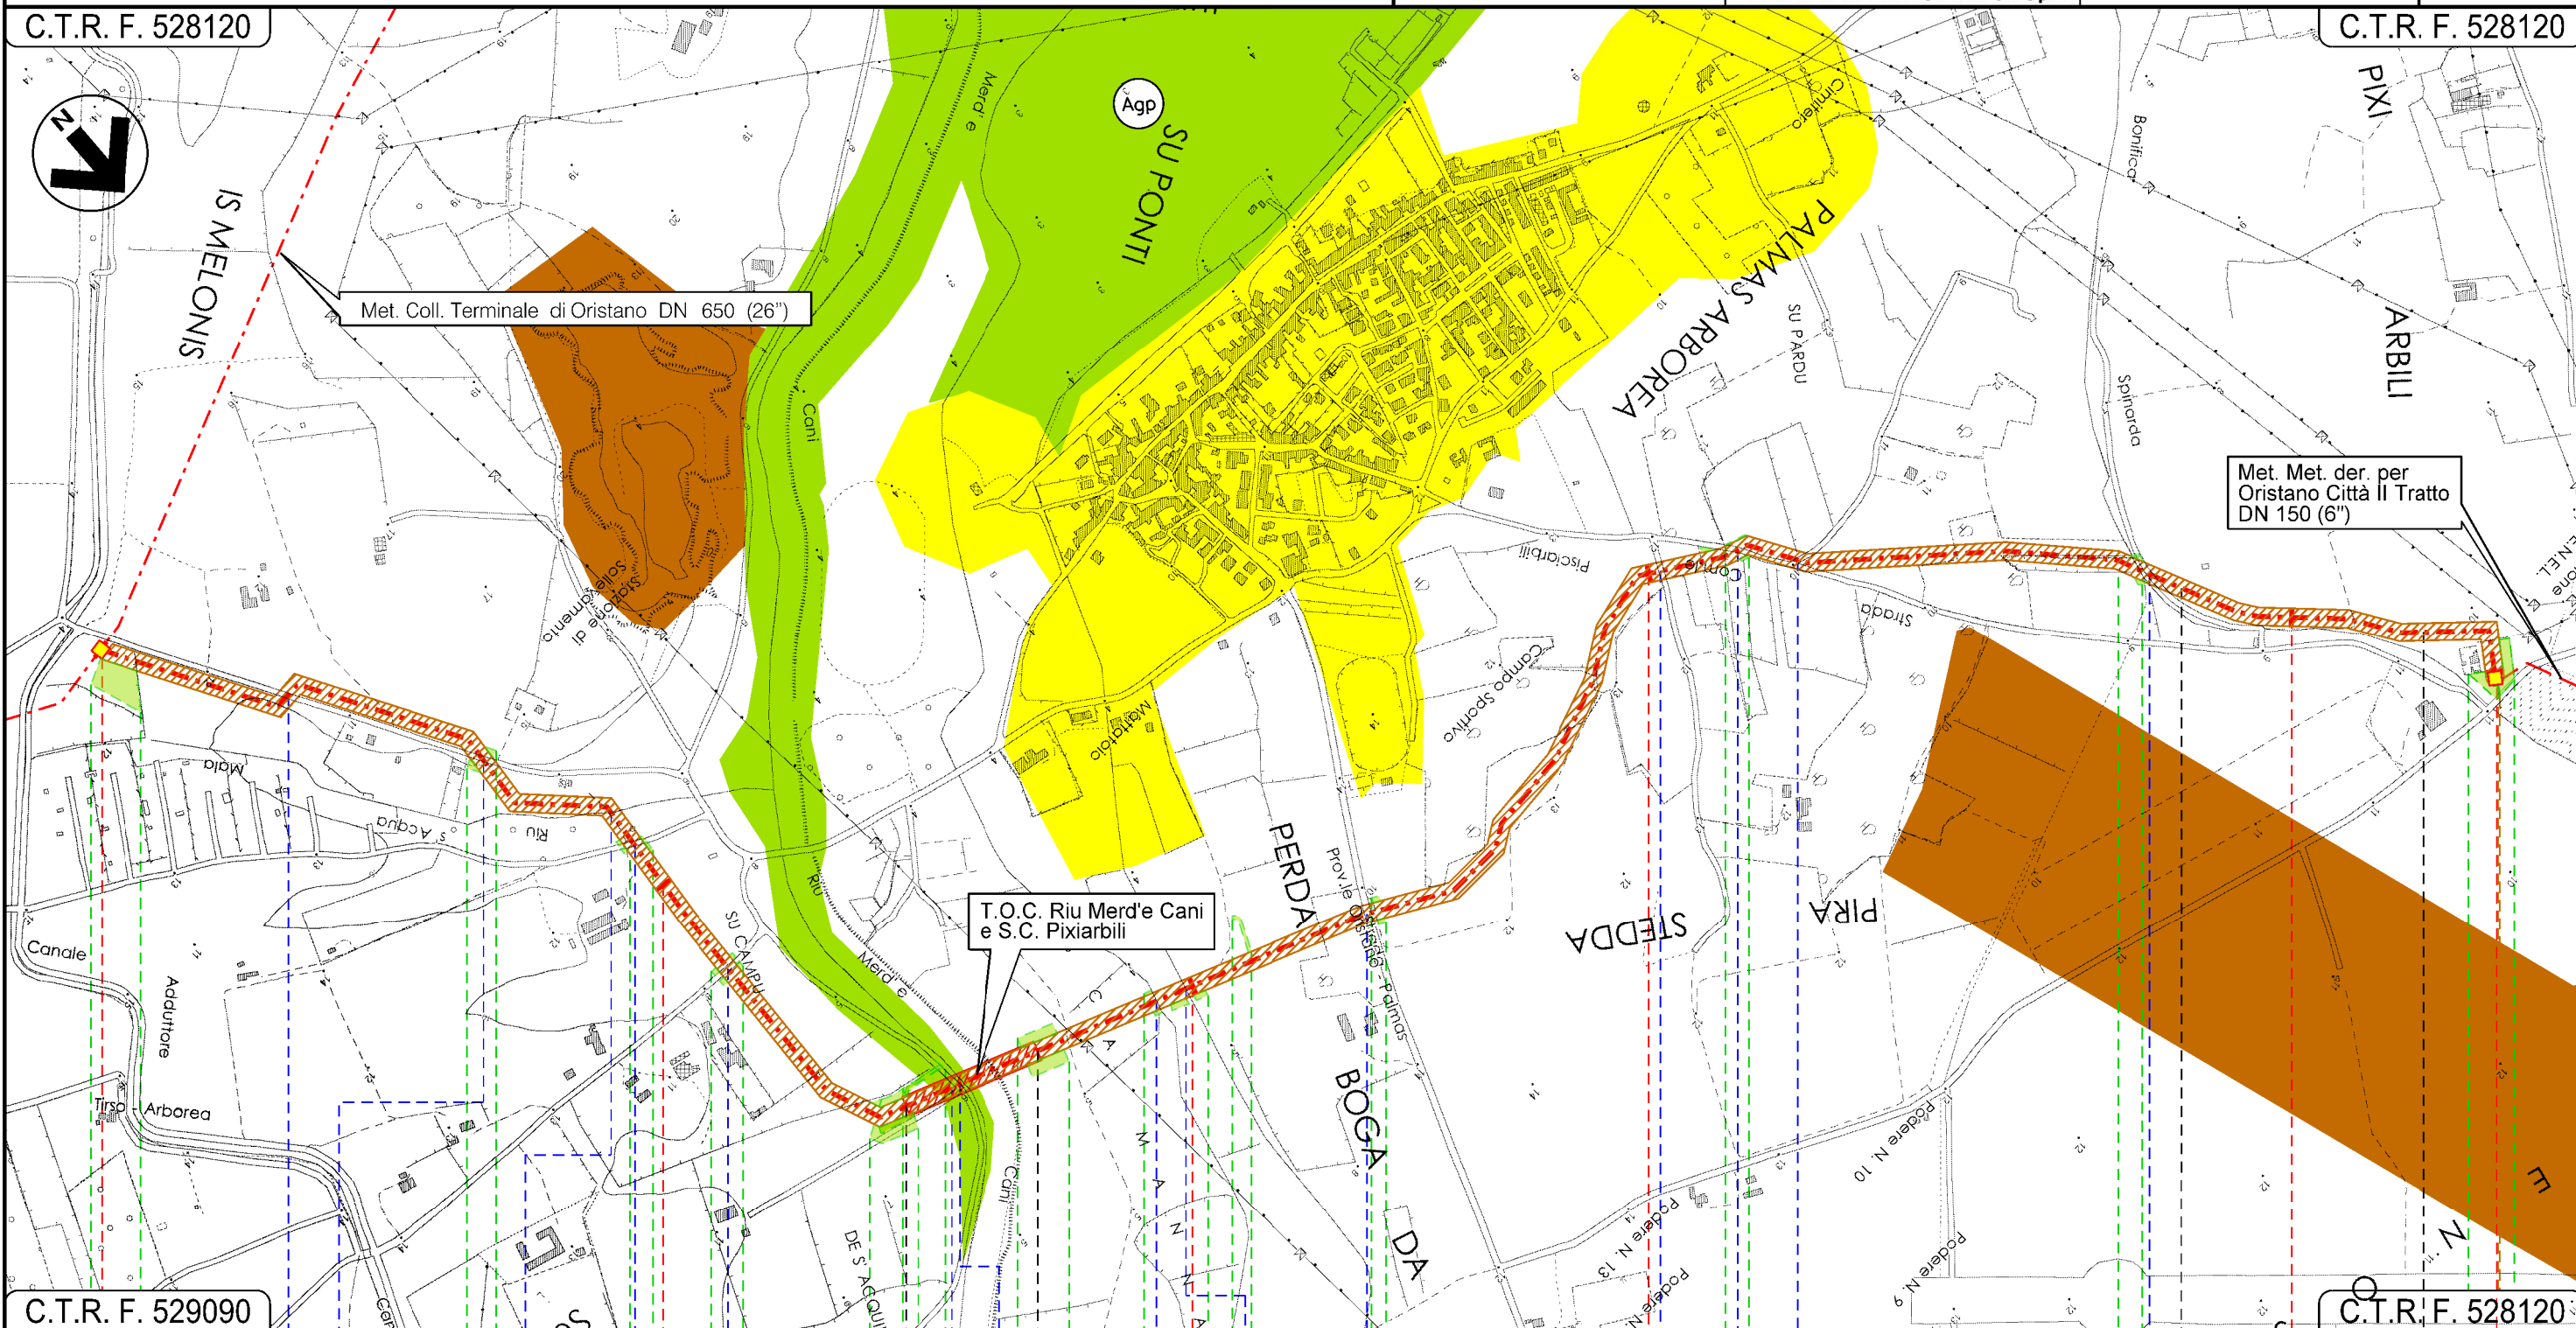

C.T.R. F. 529090

C.T.R. F. 528120

0	1	2	3	4	4+380
PALMAS ARBOREA ORISTANO					SANTA GIUSTA ORISTANO
P.I.D.I. n. 4			P.I.D.I. n. 1		
In prog. su Met. Coll. Terminale di Oristano					
Strada Com.le	Riu s'Acqua Mala	Strada Com.le	Strada Com.le Pixiarbili	Riu Merde Cani	Riu
				S.P. n. 53	Strada Com.le Pisciarbili
					Canale di Bonifica Spinarda
P1		S1		S2	
	A2	A3	A4	A5	A6
					A7
					A8
					A9
					A10
					A11
T.O.C.					

TRACCIATO DI PROGETTO CON V.P.E. ED AREE DI OCCUPAZIONE TEMPORANEA

LEGENDA

SIMBOLOGIA CARTOGRAFICA

- Metanodotto in progetto
- Altri metanodotti in progetto
- Gallerie, Tunnel, Mini-Microtunnel, Raise Boring e T.O.C.
- Impianti di linea in progetto
- Impianti di linea in progetto su altra opera
- Limite sovrapposizione fogli

SIMBOLOGIA MECCANICA

- Punto di intercettazione di linea (P.I.L.)
- Punto di intercettazione di derivazione importante (P.I.D.I.)
- Punto di intercettazione di derivazione semplice con stacco da P.I.L. (P.I.D.S.)
- Punto di intercettazione e derivazione semplice con stacco da Linea (P.I.D.S.)
- Punto di intercettazione con discaggio di allacciamento (P.I.D.A.)
- Punto predisposto per il discaggio di allacciamento (P.P.D.A.)
- Punto di sezionamento elettrico terminale (P.S.E.T.)
- Stazione predisposta per lancio e ricevimento PIG
- Impianto di riduzione/regolazione della pressione

VINCOLI PIANI REGOLATORI GENERALI

- ZONE URBANE**
Centristorici, aree residenziali e di completamento (inclusendo le relative aree a verde pubblico, verde privato, le zone di uso pubblico, per servizi ed attrezzature tecnologiche e le zone di rispetto dei centri urbani)
- ZONE AGRICOLE**
AgP- A valenza paesaggistico e/o ambientale
Bo - Ambiti boschivi
- ZONE DI ESPANSIONE EDILIZIA RESIDENZIALE**
- ZONE VINCOLATE E DI RISPETTO**
CI - Cimiteriale
Cpl - Per captazione idropotabile
PAm- Di interesse paesaggistico e/o ambientale
Ar - Archeologico
RL - Rispetto Lagunare
- ZONE A PREVALENTE FUNZIONE PRODUTTIVA**
Aree industriali ed artigianali (inclusendo le relative aree di completamento ed espansione), insediamenti agricoli produttivi
Sal - Saline
- ZONE TURISTICO - RICREATIVE**
non comprese nelle zone urbane
- ZONE DI USO PUBBLICO E DI INTERESSE GENERALE**
non comprese nelle zone urbane
Se - Servizi ed attrezzature tecnologiche
Sc - Scuole
Va - Verde Attrezzato
Pa - Parcheggi
- ALTRE ZONE**
Mi - Militare
Di - Discariche
Cv - Cave
Al - Altre
AP - Area Portuale
B - Banchine
Ist - Impianto Solare Termico
De - Depuratori

SIMBOLOGIA TEMATICA

- Manufatti in progetto (gabbionate, scogliere, muri, etc.)
- Fascia di vincolo preordinato all'esproprio (v.p.e.) coincidente con la fascia di servitu'
- Ampliamento impianto esistente
- Strade di accesso definitive
- Aree di occupazione temporanea
- Allargamenti in corrispondenza di fiumi / infrastrutture esistenti
- Strade di accesso provvisorie alle aree di passaggio
- Piazzole provvisorie per i materiali

Il presente disegno è di proprietà aziendale - La Società tutela i propri diritti a termine di legge.

Progressiva chilometrica	
Comuni	
Province	
Impianti	TIPO - N.
Attraversamenti	TIPOLOGIA ATTRAVERSATA (SS n. **, corso d'acqua, ferrovia, ecc.)
Aree soggette a V.P.E.	
Aree in occupazione temporanea	Piazzole /Strade
Opere civili	Allargamenti