



Il presente disegno e' di proprieta' aziendale - La Societa' tutelera' i propri diritti a termine di legge.

DOCUMENTI DI RIFERIMENTO	N
PLANIMETRIA GENERALE	PG-CIV-B-116

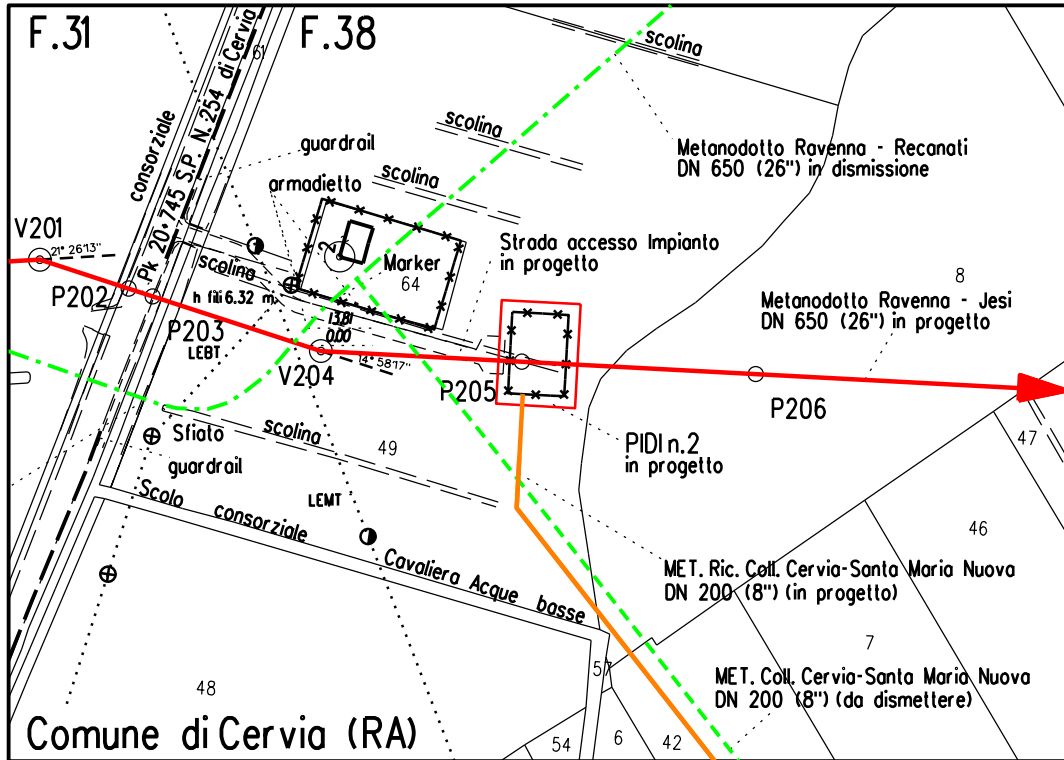

STRALCIO PLANIMETRICO Scala 1:2.000
COMUNE DI CERVIA (RA) F.38

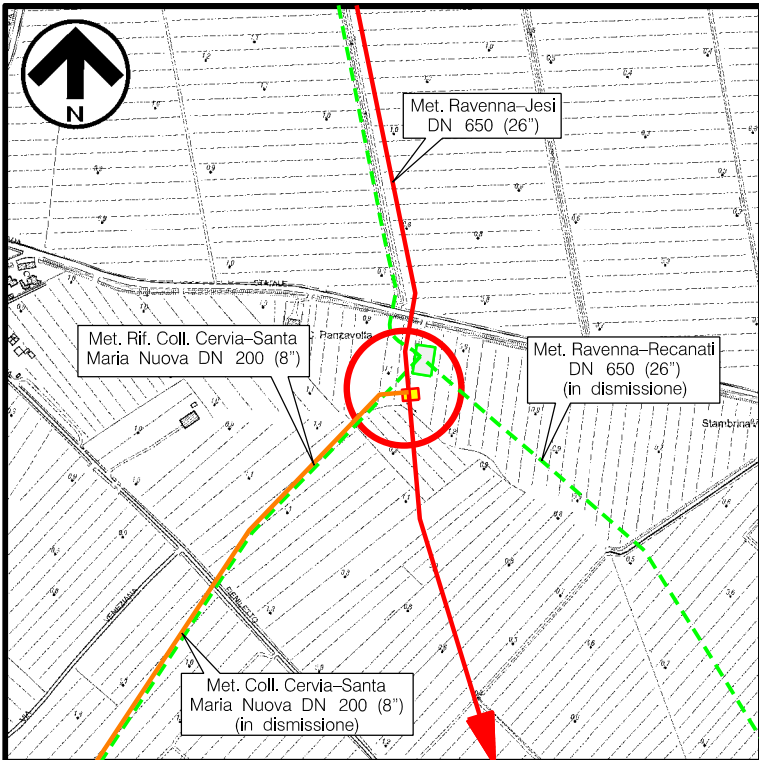

COROGRAFIA Scala 1:10.000
CTR F.240122




0	NOV. 2020	EMISSIONE	A.GIANGOLINI	M. AGOSTINI	V.FORLIVESI G.GIOVANNINI
REV.	DATA	DESCRIZIONE	ELABORATO	VERIFICATO	APPROVATO AUTORIZZATO
PROPRIETARIO		PROGETTISTA		Dis.	DIS-VEG-D-113
			Fg. 1 di 3		
RIFACIMENTO METANODOTTO RAVENNA - CHIETI TRATTO RAVENNA - JESI DN 650 (26''), DP 75 bar 1° TRONCO: Ravenna - Cervia			Comm. NR/17350/R-L01		
PIDI n.2 CERVIA Loc. C. PANZAVOLTA MASCHERAMENTO IMPIANTI			INDICE		
			Scala ---		
			Sostituisce il		
			Sostituito dal		

RIFACIMENTO METANODOTTO RAVENNA - CHIETI, TRATTO RAVENNA - JESI
1° TRONCO - DN 650 (26"), DP 75 bar

PIDI n.2 CERVIA Loc. C. PANZAVOLTA
- PLANIMETRIA -

0	NOV. 2020	EMISSIONE	A. GIANGOLINI	M. AGOSTINI	V. FORLIVESTI G. GIOVANNINI
INDICE	DATA	REVISIONI	ELABORATO	VERIFICATO	APPROVATO
PROPRIETARIO			DIS. N. DIS-VEG-D-113		
PROGETTISTA			Comm.NR/17350/R-L01		

Foglio
2
di 3
Scala
1:200

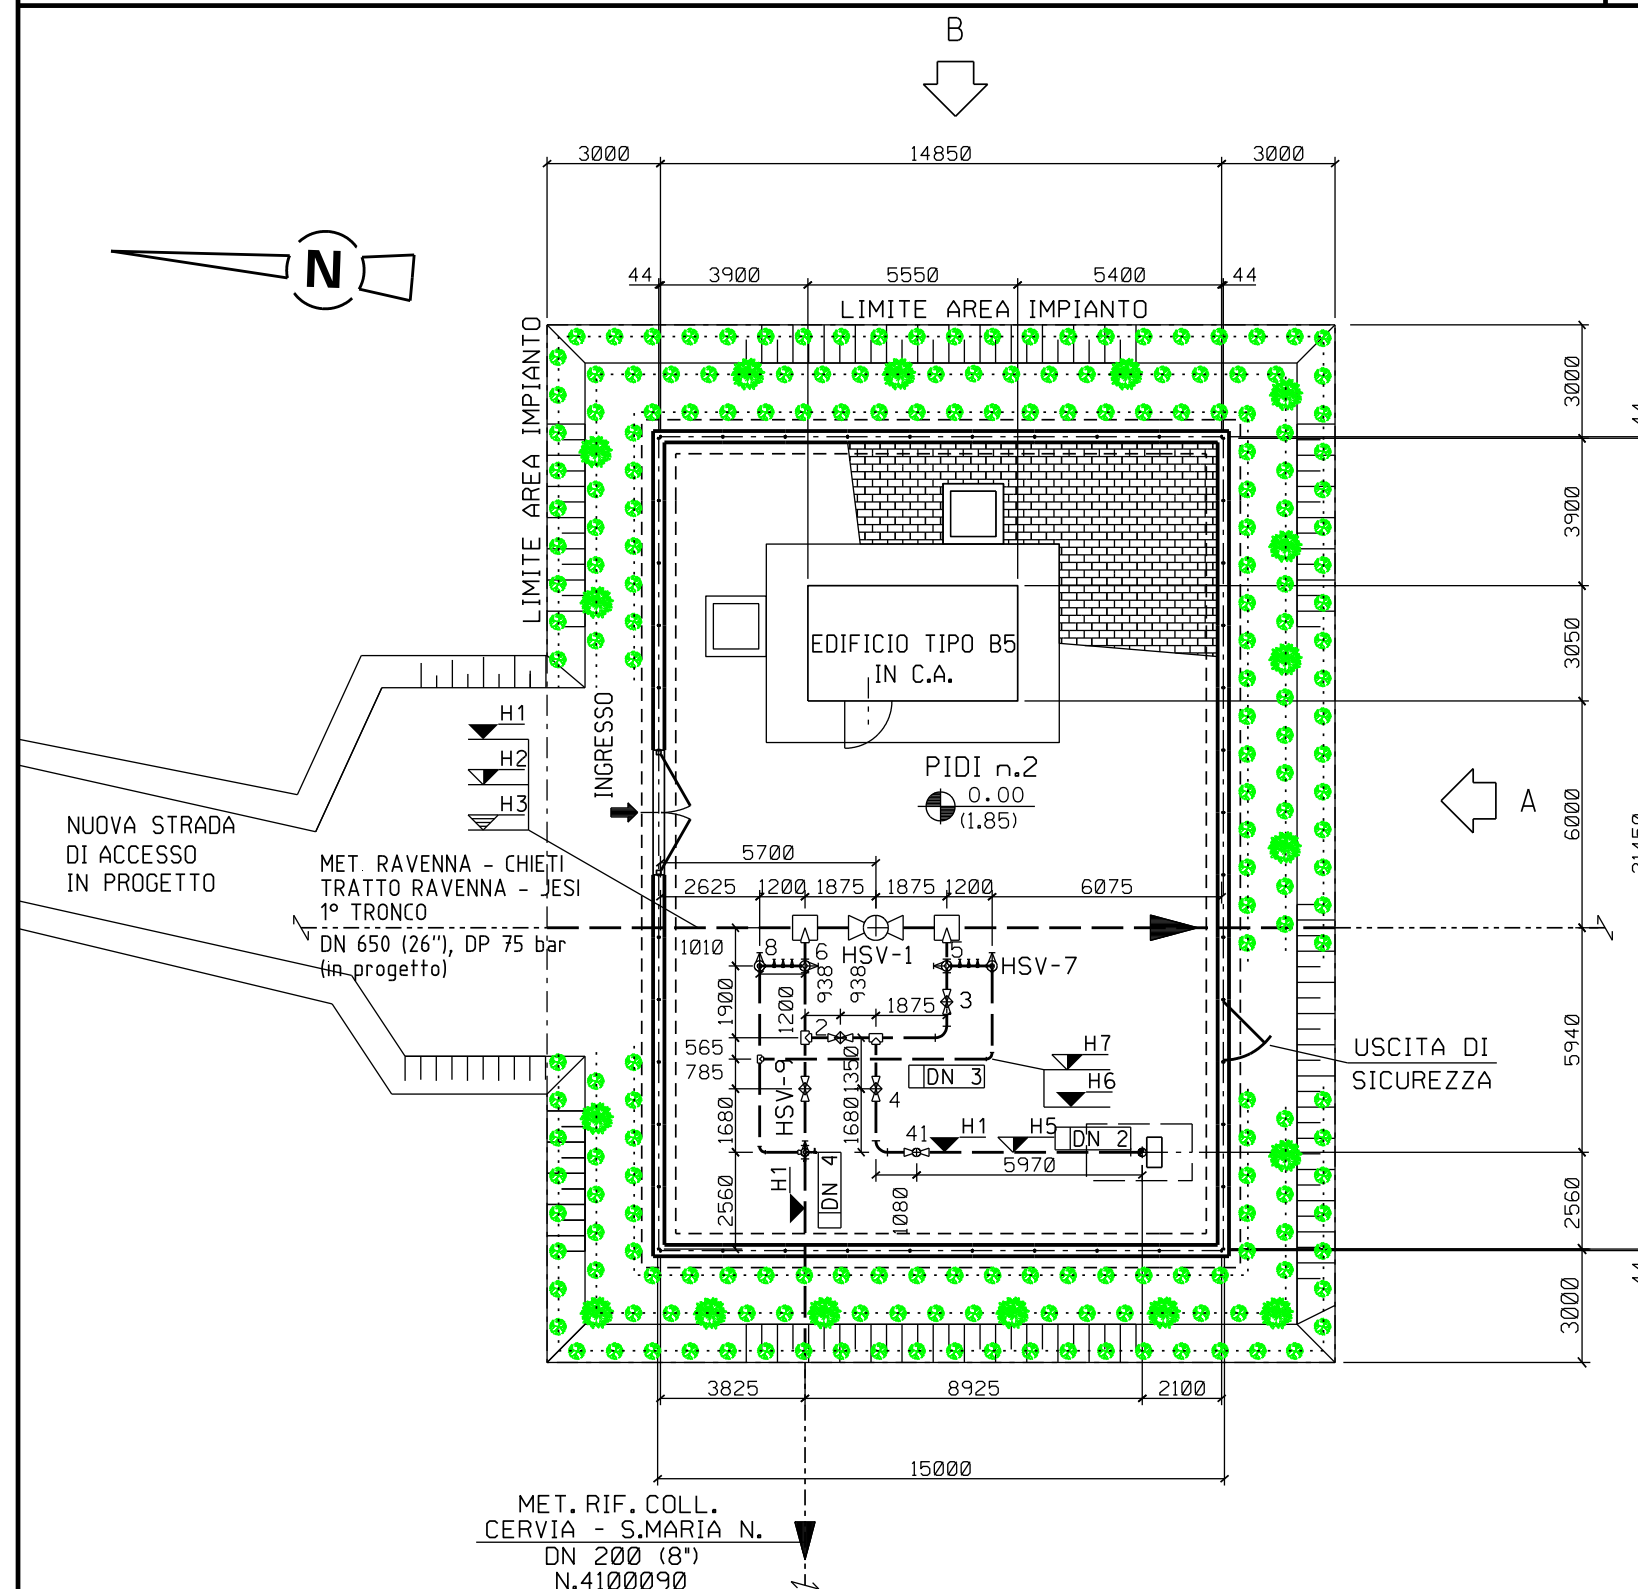

Note :

- 1) L'impianto deve essere realizzato su un piano orizzontale.
- 2) Le quote saranno verificate in campo in funzione delle quote di copertura delle tubazioni esistenti.
- 3) L'appaltatore dovrà definire l'esatta elevazione in funzione delle dimensioni d'ingombro della valvola.
- 4) Tutte le dimensioni vanno verificate sul posto dopo il montaggio dei supporti e prima della prefabbricazione.

LEGENDA

- Φ tubazione
- Fondo tubazione
- Copertura tubazione
- Elevazione generica
- Fondo valvola
- Quota asse valvola
- Valvola telecomandata
- Valvola motorizzata
- Valvola a rubinetto maschio
- Valvola a sfera a passaggio pieno
- Valvola a sfera a passaggio ridotto
- Valvola a spillo

- LINEA DI IMPIANTO ALBERI
- LINEA DI IMPIANTO ARBUSTI

IMPIANTO ALBERI/ARBUSTI H. 1.20-1.50m

SPECIE ARBOREE:	%	N.	SPECIE ARBUSTIVE:	%	N.
Populus alba	25	5	Cornus sanguinea	25	50
Quercus pubescens	25	4	Euonymus europaeus	25	50
Acer campestre	25	4	Crataegus monogyna	25	50
Ulmus minor	25	4	Ligustrum vulgaris	25	50
TOTALE:	100	17	TOTALE:	100	200

SESTO DI IMPIANTO:

- Siepe arborea - arbustiva a 3 file:
- distanza arbusti tra le file 1,00m;
 - distanza arbusti sulla fila 1,00m;
 - distanza degli alberi variabile, in media un albero ogni 5,0m, disposti sulla fila centrale
- variazione della distanza compreso in un range di circa ±2,0 - ±3,0 m.


La distribuzione delle specie deve avvenire in modo casuale sulle file e rispettare le percentuali indicate, evitando eccessivi aggruppamenti monospecifici

RIFACIMENTO METANODOTTO RAVENNA - CHIETI, TRATTO RAVENNA - JESI
1° TRONCO - DN 650 (26"), DP 75 bar


PIDI n.2 CERVIA Loc. C. PANZAVOLTA
- PROSPETTI -

0	NOV. 2020	EMISSIONE	A. GIANGOLINI	M. AGOSTINI	V. FORLIVESI G. GIOVANNINI
INDICE	DATA	R E V I S I O N I	ELABORATO	VERIFICATO	APPROVATO
PROPRIETARIO		PROGETTISTA	DIS. N. DIS-VEG-D-113		
		 Rif. TPIDL: 0814.00C-101-DW-3259-01 TECHNIP ITALY DIREZIONE LAVORI S.p.A.	Comm.NR/17350/R-L01		

Foglio
3
di 3
Scala
1:100

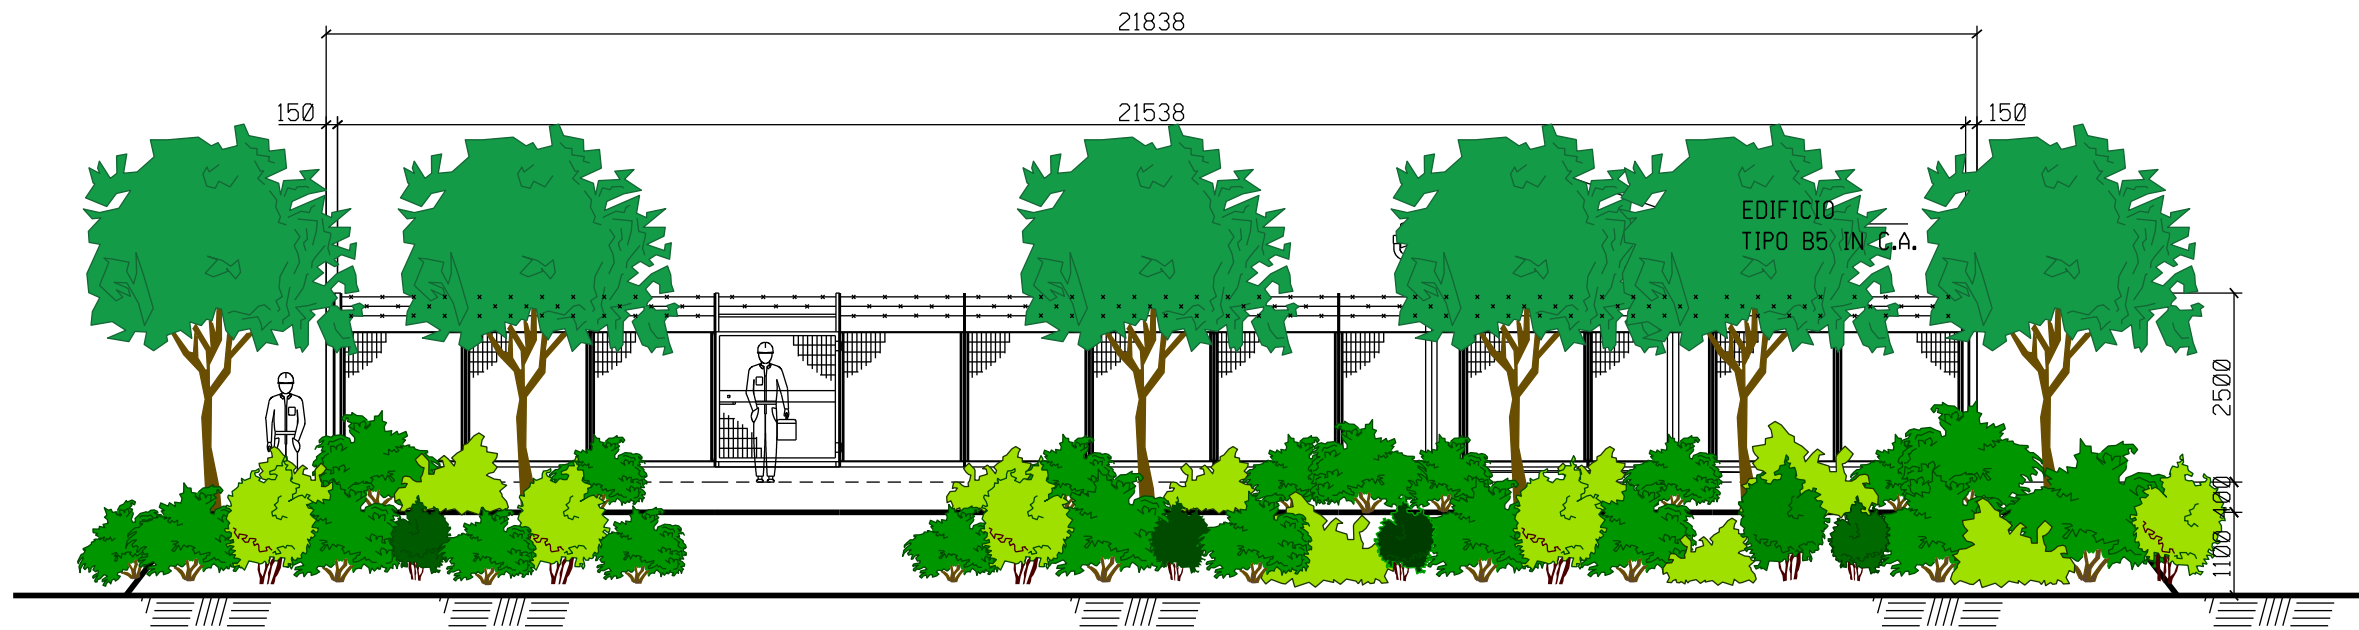

PROSPETTO A

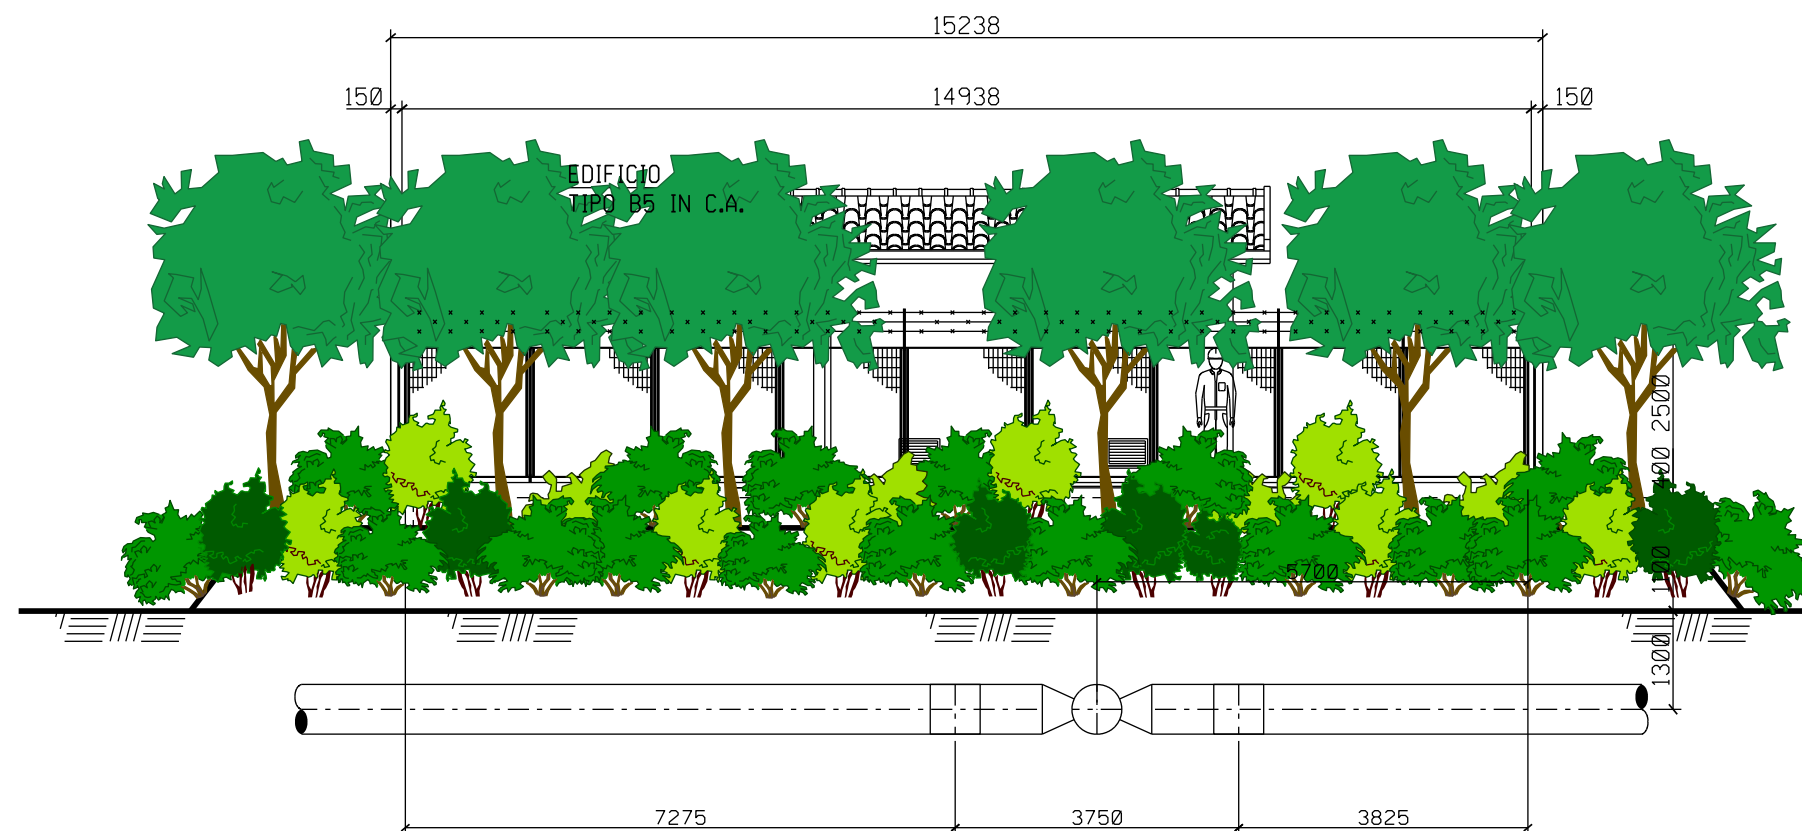

PROSPETTO B

