DOCUMENTI DI RIFERIMENTO	N.
PLANIMETRIA GENERALE	PG-CIV-B-210

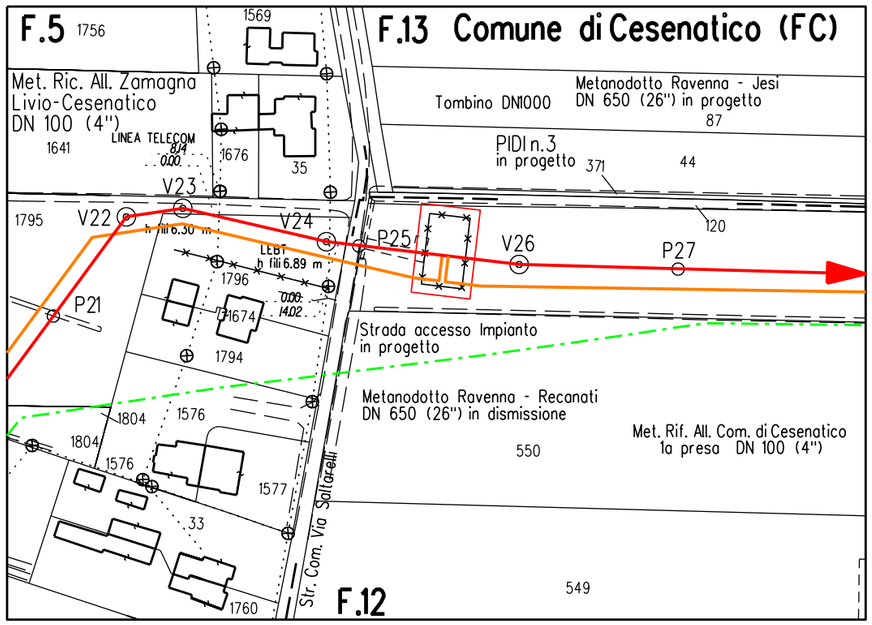

STRALCIO PLANIMETRICO Scala 1:2.000
COMUNE DI CESENATICO (FC) F.12

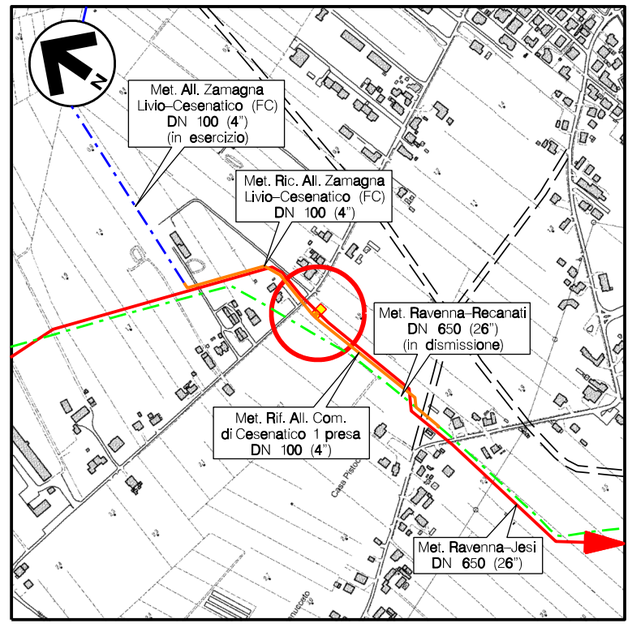

COROGRAFIA Scala 1:10.000
CTR F.256011

Firmato digitalmente da

Rocco Vincenzo Monaco

CN = Monaco Rocco Vincenzo
O = ORDINE INGEGNERI DI COSENZA
C = IT

ORDINE DOTTORI AGRONOMI DOTTORI FORESTALI - MARCHE - Dott. GIANGOLINI ALBERTO n. 108 ALBO

REV.	DATA	DESCRIZIONE	ELABORATO	VERIFICATO	APPROVATO AUTORIZZATO
0	NOV. 2020	EMISSIONE	A. GIANGOLINI	M. AGOSTINI	V. FORLIVESI G. GIOVANNINI

PROPRIETARIO: snam

PROGETTISTA: TechnipFMC
Rif TPIDL: 081400C-102-DW-3259-01
TECHNIP ITALY DIREZIONE LAVORI S.p.A.

Dis. DIS-VEG-D-213

Fg. 1 di 3

RIFACIMENTO METANODOTTO RAVENNA - CHIETI
TRATTO RAVENNA - JESI DN 650 (26"), DP 75 bar
2° TRONCO: Cervia - San Mauro Pascoli

Comm. NR/17350/R-L01

INDICE: 0

PIDI n.3 CESENATICO Loc. VIA SALTARELLI
MASCHERAMENTO IMPIANTI

Scala 1:200

Sostituisce il .....
Sostituito dal .....

Il presente disegno e' di proprieta' aziendale - La Societa' tutelera' i propri diritti a termine di legge.

RIFACIMENTO METANODOTTO RAVENNA - CHIETI, TRATTO RAVENNA - JESI
2° TRONCO - DN 650 (26"), DP 75 bar

PIDI n.3 CESENATICO Loc. VIA SALTARELLI
- PIANTA -

INDICE	DATA	REVISIONI	ELABORATO	VERIFICATO	APPROVATO
0	NOV. 2020	EMISSIONE	A.GIANGOLINI	M. AGOSTINI	V.FORLIVESI G.GIOVANNINI

PROPRIETARIO: snam

PROGETTISTA: TechnipFMC
Rif TPIDL: 0814000-102-DW-3259-01
TECHNIP ITALY DIREZIONE LAVORI S.p.A.

DIS. N. DIS-VEG-D-213

Comm. NR/17350/R-L01

Foglio 2 di 3

Scala 1:200

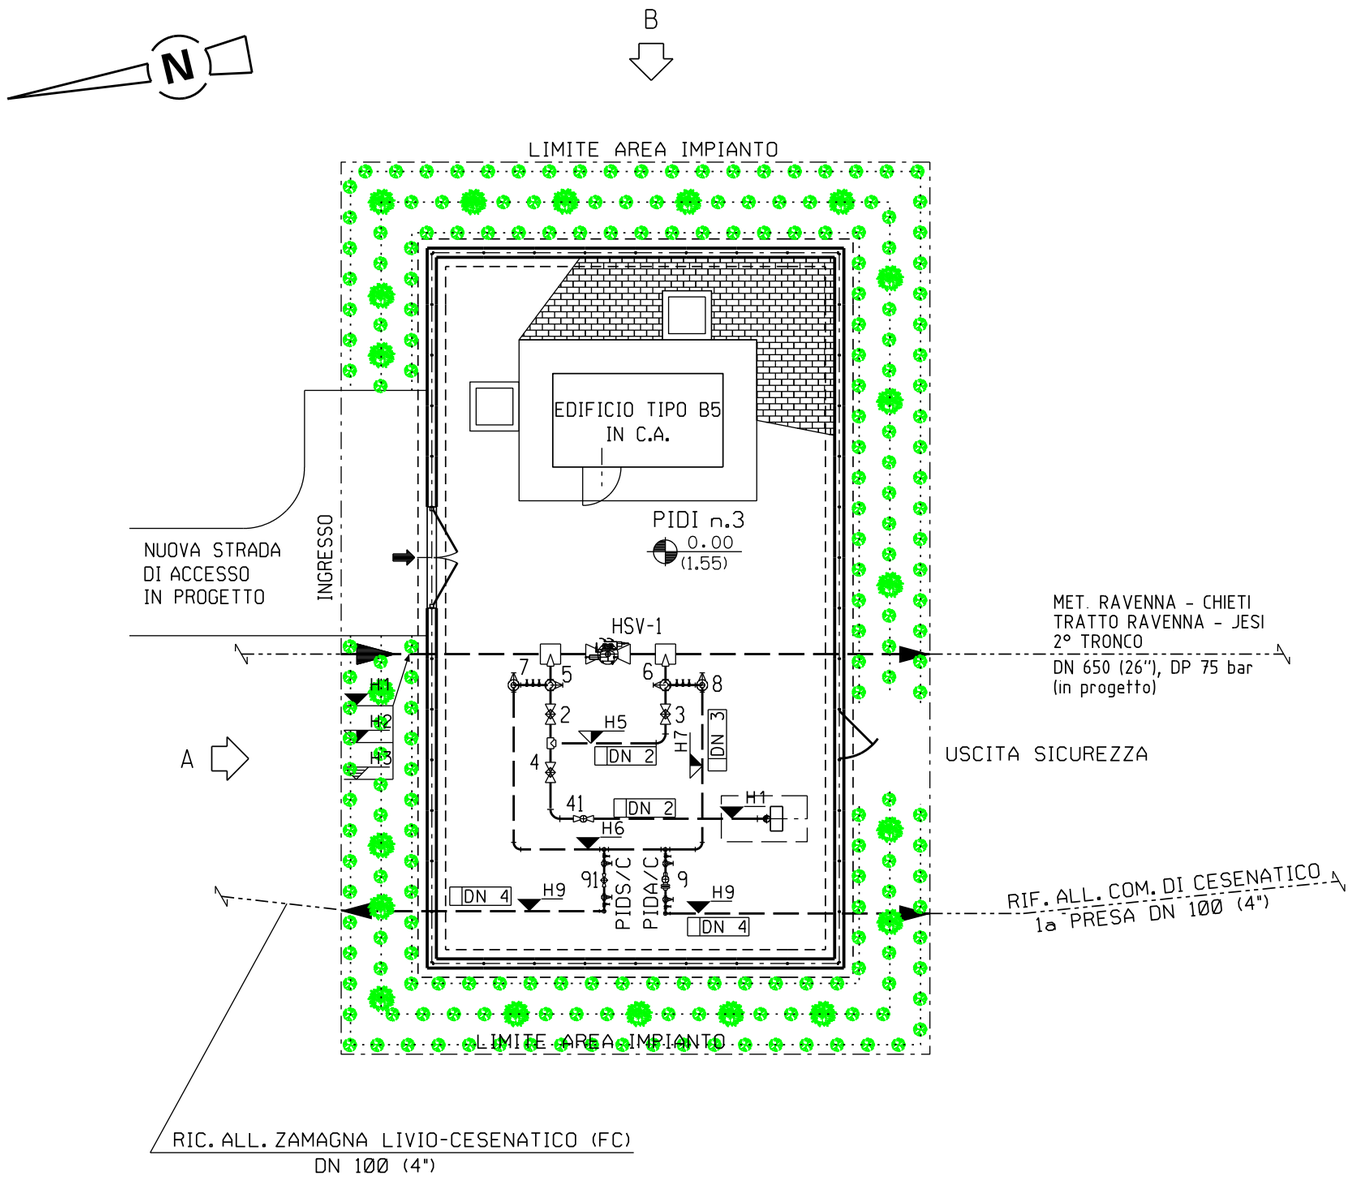

DN 1	650(26")
DN 2	200(8")
DN 3	150(6")
DN 4	100(4")
DN 5	50(2")
H1	-2800
H2	-3130
H3	-2470
H4	+1750
H5	-2910
H6	-2000
H7	-2084
H8	+1000
H9	-2600
H10	+850
Z	3900

Note :

1) L'impianto deve essere realizzato su un piano orizzontale.
2) Le quote saranno verificate in campo in funzione delle quote di copertura delle tubazioni esistenti.
3) L'appaltatore dovra' definire l'esatta elevazione in funzione delle dimensioni d'ingombro della valvola.
4) Tutte le dimensioni vanno verificate sul posto dopo il montaggio dei supporti e prima della prefabbricazione.

LEGENDA

- ℄ tubazione
- Fondo tubazione
- Copertura tubazione
- Elevazione generica
- Fondo valvola
- Quota asse valvola
- Valvola telecomandata
- Valvola motorizzata
- Valvola a rubinetto maschio
- Valvola a sfera a passaggio pieno
- Valvola a sfera a passaggio ridotto
- Valvola a spillo

LINEA DI IMPIANTO ALBERI

LINEA DI IMPIANTO ARBUSTI

IMPIANTO ALBERI/ARBUSTI H. 1.20-1.50m

SPECIE ARBOREE:	%	N.
Populus alba	25	5
Quercus pubescens	25	5
Acer campestris	25	5
Ulmus minor	25	5
TOTALE:	100	20

SPECIE ARBUSTIVE:	%	N.
Cornus sanguinea	25	52
Euonymus europaeus	25	52
Crataegus monogyna	25	51
Ligustrum vulgaris	25	51
TOTALE:	100	206

SESTO DI IMPIANTO:

Siepe arboreo - arbustiva a 3 file:
- distanza arbusti tra le file 1,00m;
- distanza arbusti sulla fila 1,00m;
- distanza degli alberi variabile, in media un albero ogni 5,0m, disposti sulla fila centrale variazione della distanza compreso in un range di circa ±2,0 - ±3,0 m.

La distribuzione delle specie deve avvenire in modo casuale sulle file e rispettare le percentuali indicate, evitando eccessivi aggruppamenti monospecifici

METRI
0 5 10 15 20

SCALA = 1:200

DIS. 194275 rev. 0
B.02.01.02.20 Sol. 1 Tipo 2
B.02.01.02.28 Sol. 1 Tipo 2

DOCUMENTO DI PROPRIETA' Snam Rete Gas. LA SOCIETA' TUTELERA' I PROPRI DIRITTI IN SEDE CIVILE E PENALE A TERMINI DI LEGGE.

RIFACIMENTO METANODOTTO RAVENNA - CHIETI, TRATTO RAVENNA - JESI
2° TRONCO - DN 650 (26"), DP 75 bar

PIDI n.3 CESENATICO Loc. VIA SALTARELLI
- PROSPETTI-

INDICE	DATA	REVISIONI	ELABORATO	VERIFICATO	APPROVATO
0	NOV. 2020	EMISSIONE	A.GIANGOLINI	M. AGOSTINI	V.FORLIVESI G.GIOVANNINI

PROPRIETARIO: snam

PROGETTISTA: TechnipFMC
Rif. TPIDL: 0814000-102-DW-3259-01
TECHNIP ITALY DIREZIONE LAVORI S.p.A.

DIS. N. DIS-VEG-D-213

Comm. NR/17350/R-L01

Foglio 3 di 3

Scala 1:100

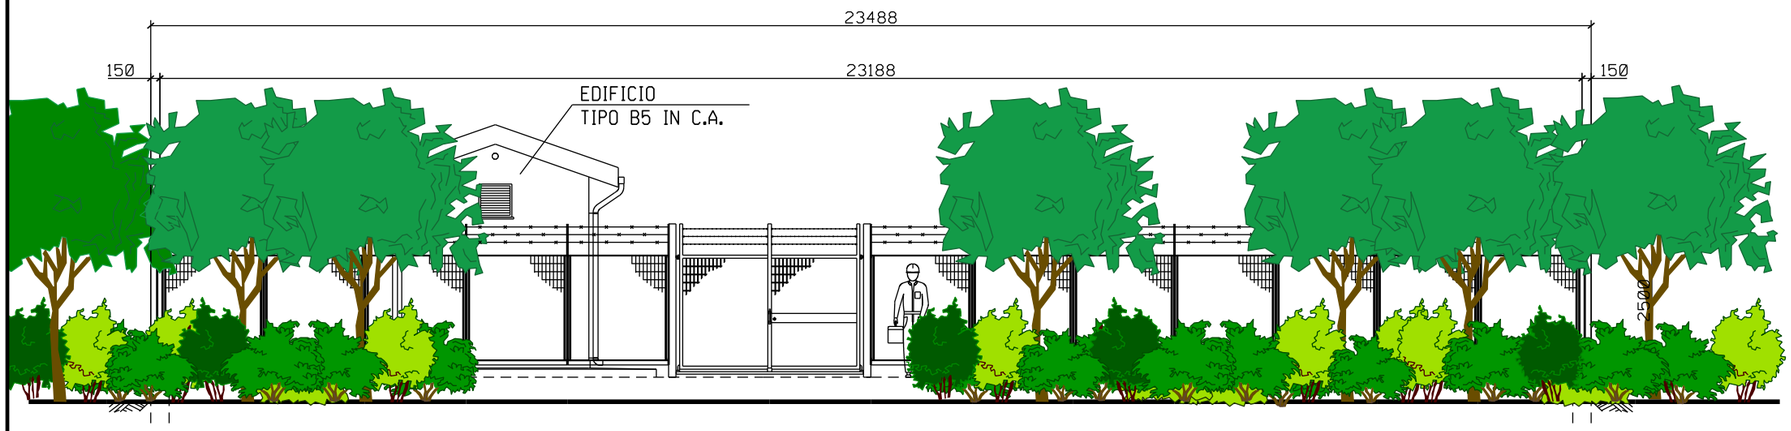

PROSPETTO A

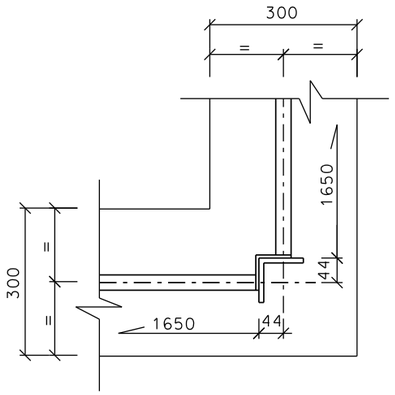

PARTICOLARE "1"

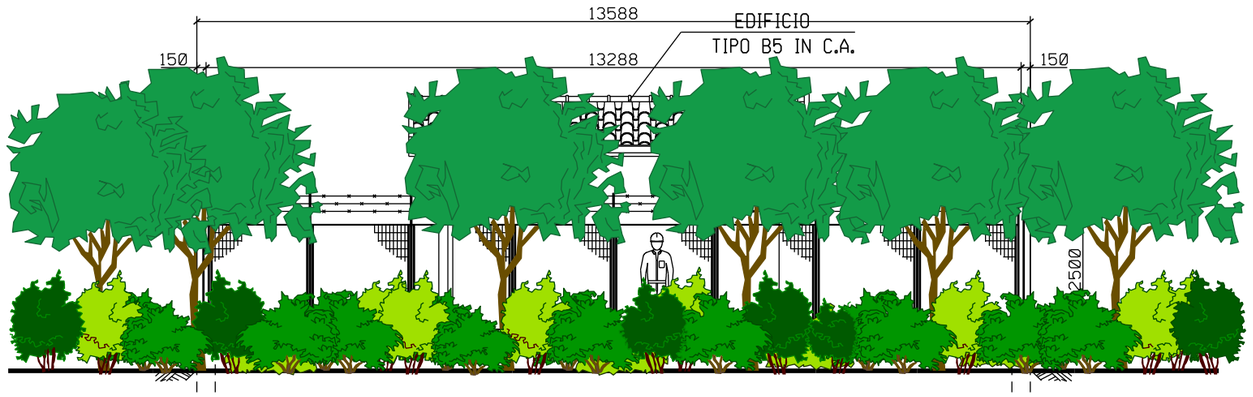

PROSPETTO B

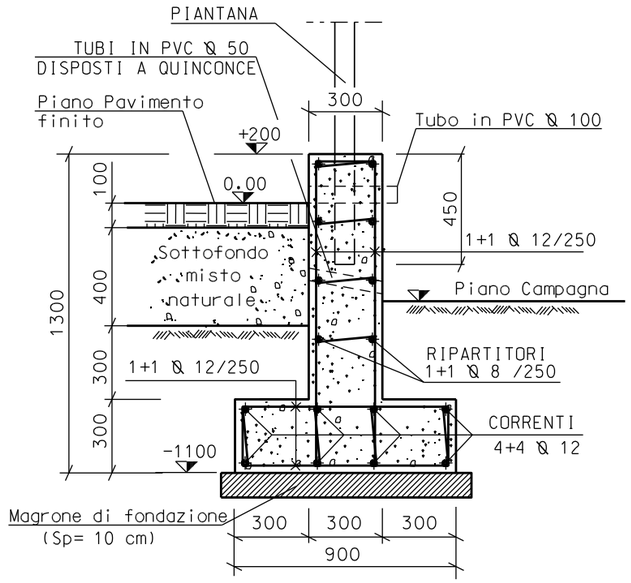

SEZIONE A-A

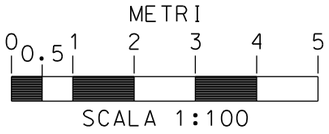

DOCUMENTO DI PROPRIETA' Snam Rete Gas. LA SOCIETA' TUTELERA' I PROPRI DIRITTI IN SEDE CIVILE E PENALE A TERMINI DI LEGGE.