



Il presente disegno e' di proprieta' aziendale - La Societa' tutelera' i propri diritti a termine di legge.

DOCUMENTI DI RIFERIMENTO	N.
PLANIMETRIA GENERALE	PG-CIV-B-220

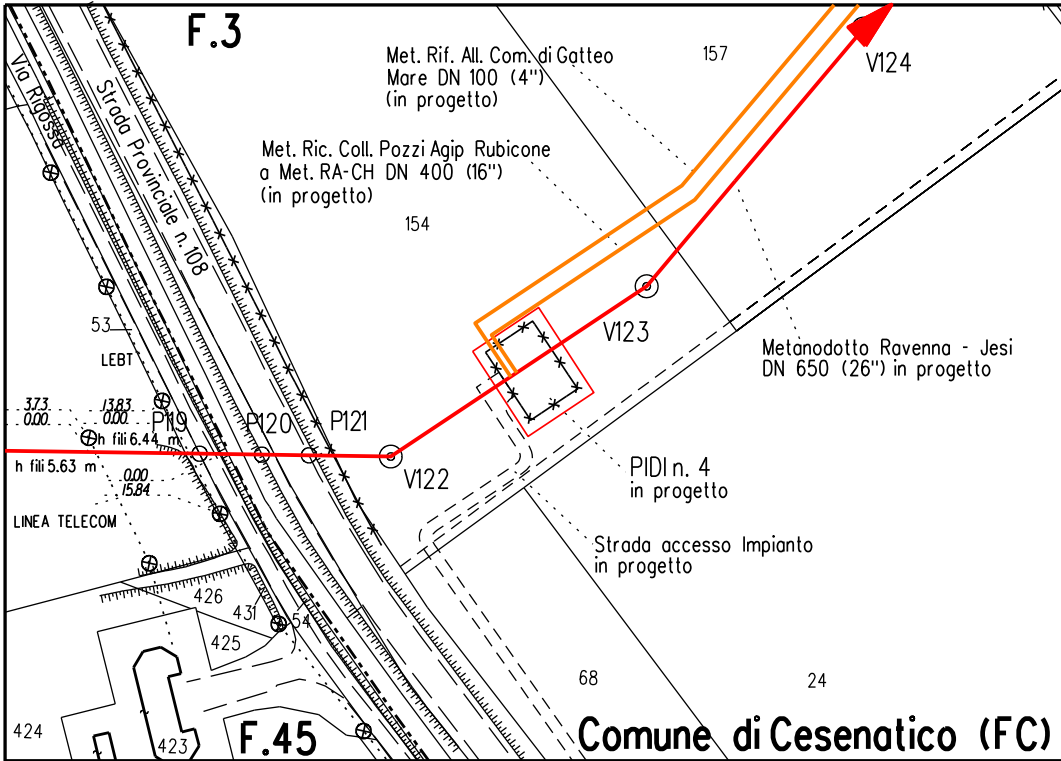

STRALCIO PLANIMETRICO Scala 1:2.000
COMUNE DI CESENATICO (FC) F.3

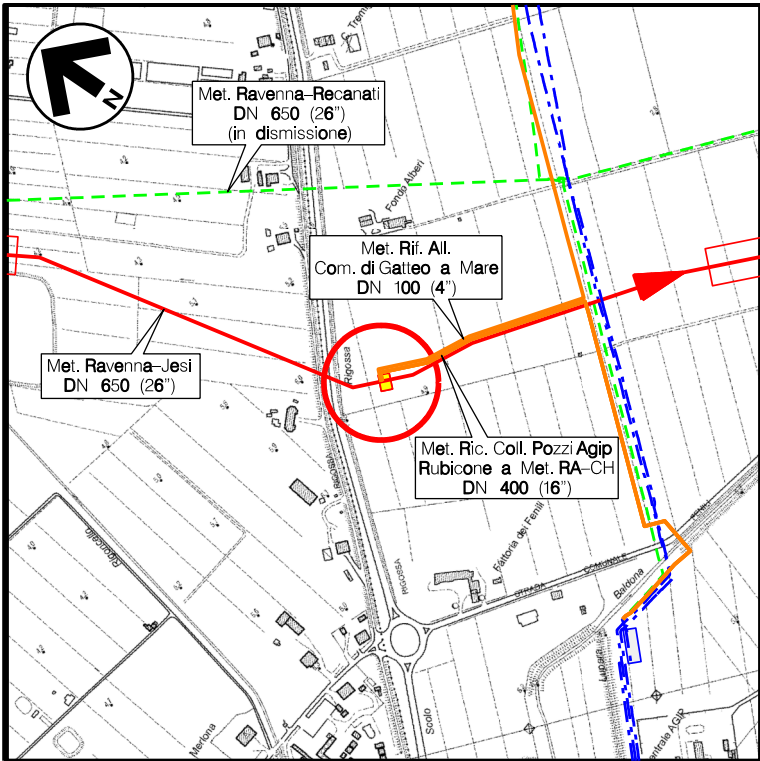

COROGRAFIA Scala 1:10.000
CTR F.256012




0	NOV. 2020	EMISSIONE		A. GIANGOLINI	M. AGOSTINI	V. FORLIVESI G. GIOVANNINI	
REV.	DATA	DESCRIZIONE		ELABORATO	VERIFICATO	APPROVATO AUTORIZZATO	
PROPRIETARIO		PROGETTISTA		Dis. DIS-VEG-D-214			
		 Rif. TPIDL: 081400C-102-DW-3259-02 TECHNIP ITALY DIREZIONE LAVORI S.p.A.		Fg. 1 di 3			
RIFACIMENTO METANODOTTO RAVENNA - CHIETI TRATTO RAVENNA - JESI DN 650 (26"), DP 75 bar 2° TRONCO: Cervia - San Mauro Pascoli				Comm. NR/17350/R-L01			
				INDICE	0		
PIDI n.4 GATTEO Loc. FATTORIA DEI FENILI MASCHERAMENTO IMPIANTI				Scala 1:200			
				Sostituisce il			Sostituito dal

RIFACIMENTO METANODOTTO RAVENNA - CHIETI, TRATTO RAVENNA - JESI
2° TRONCO - DN 650 (26"), DP 75 bar

PIDI n.4 GATTEO Loc. FATTORIA DEI FENILI
- PIANTA -

0	NOV. 2020	EMISSIONE	A. GIANGOLINI	M. AGOSTINI	V. FORLIVESTI G. GIOVANNINI
INDICE	DATA	R E V I S I O N I		ELABORATO	VERIFICATO
PROPRIETARIO		PROGETTISTA		DIS. N. DIS-VEG-D-214	
				Comm.NR/17350/R-L01	

Foglio
2
di 3
Scala
1:200

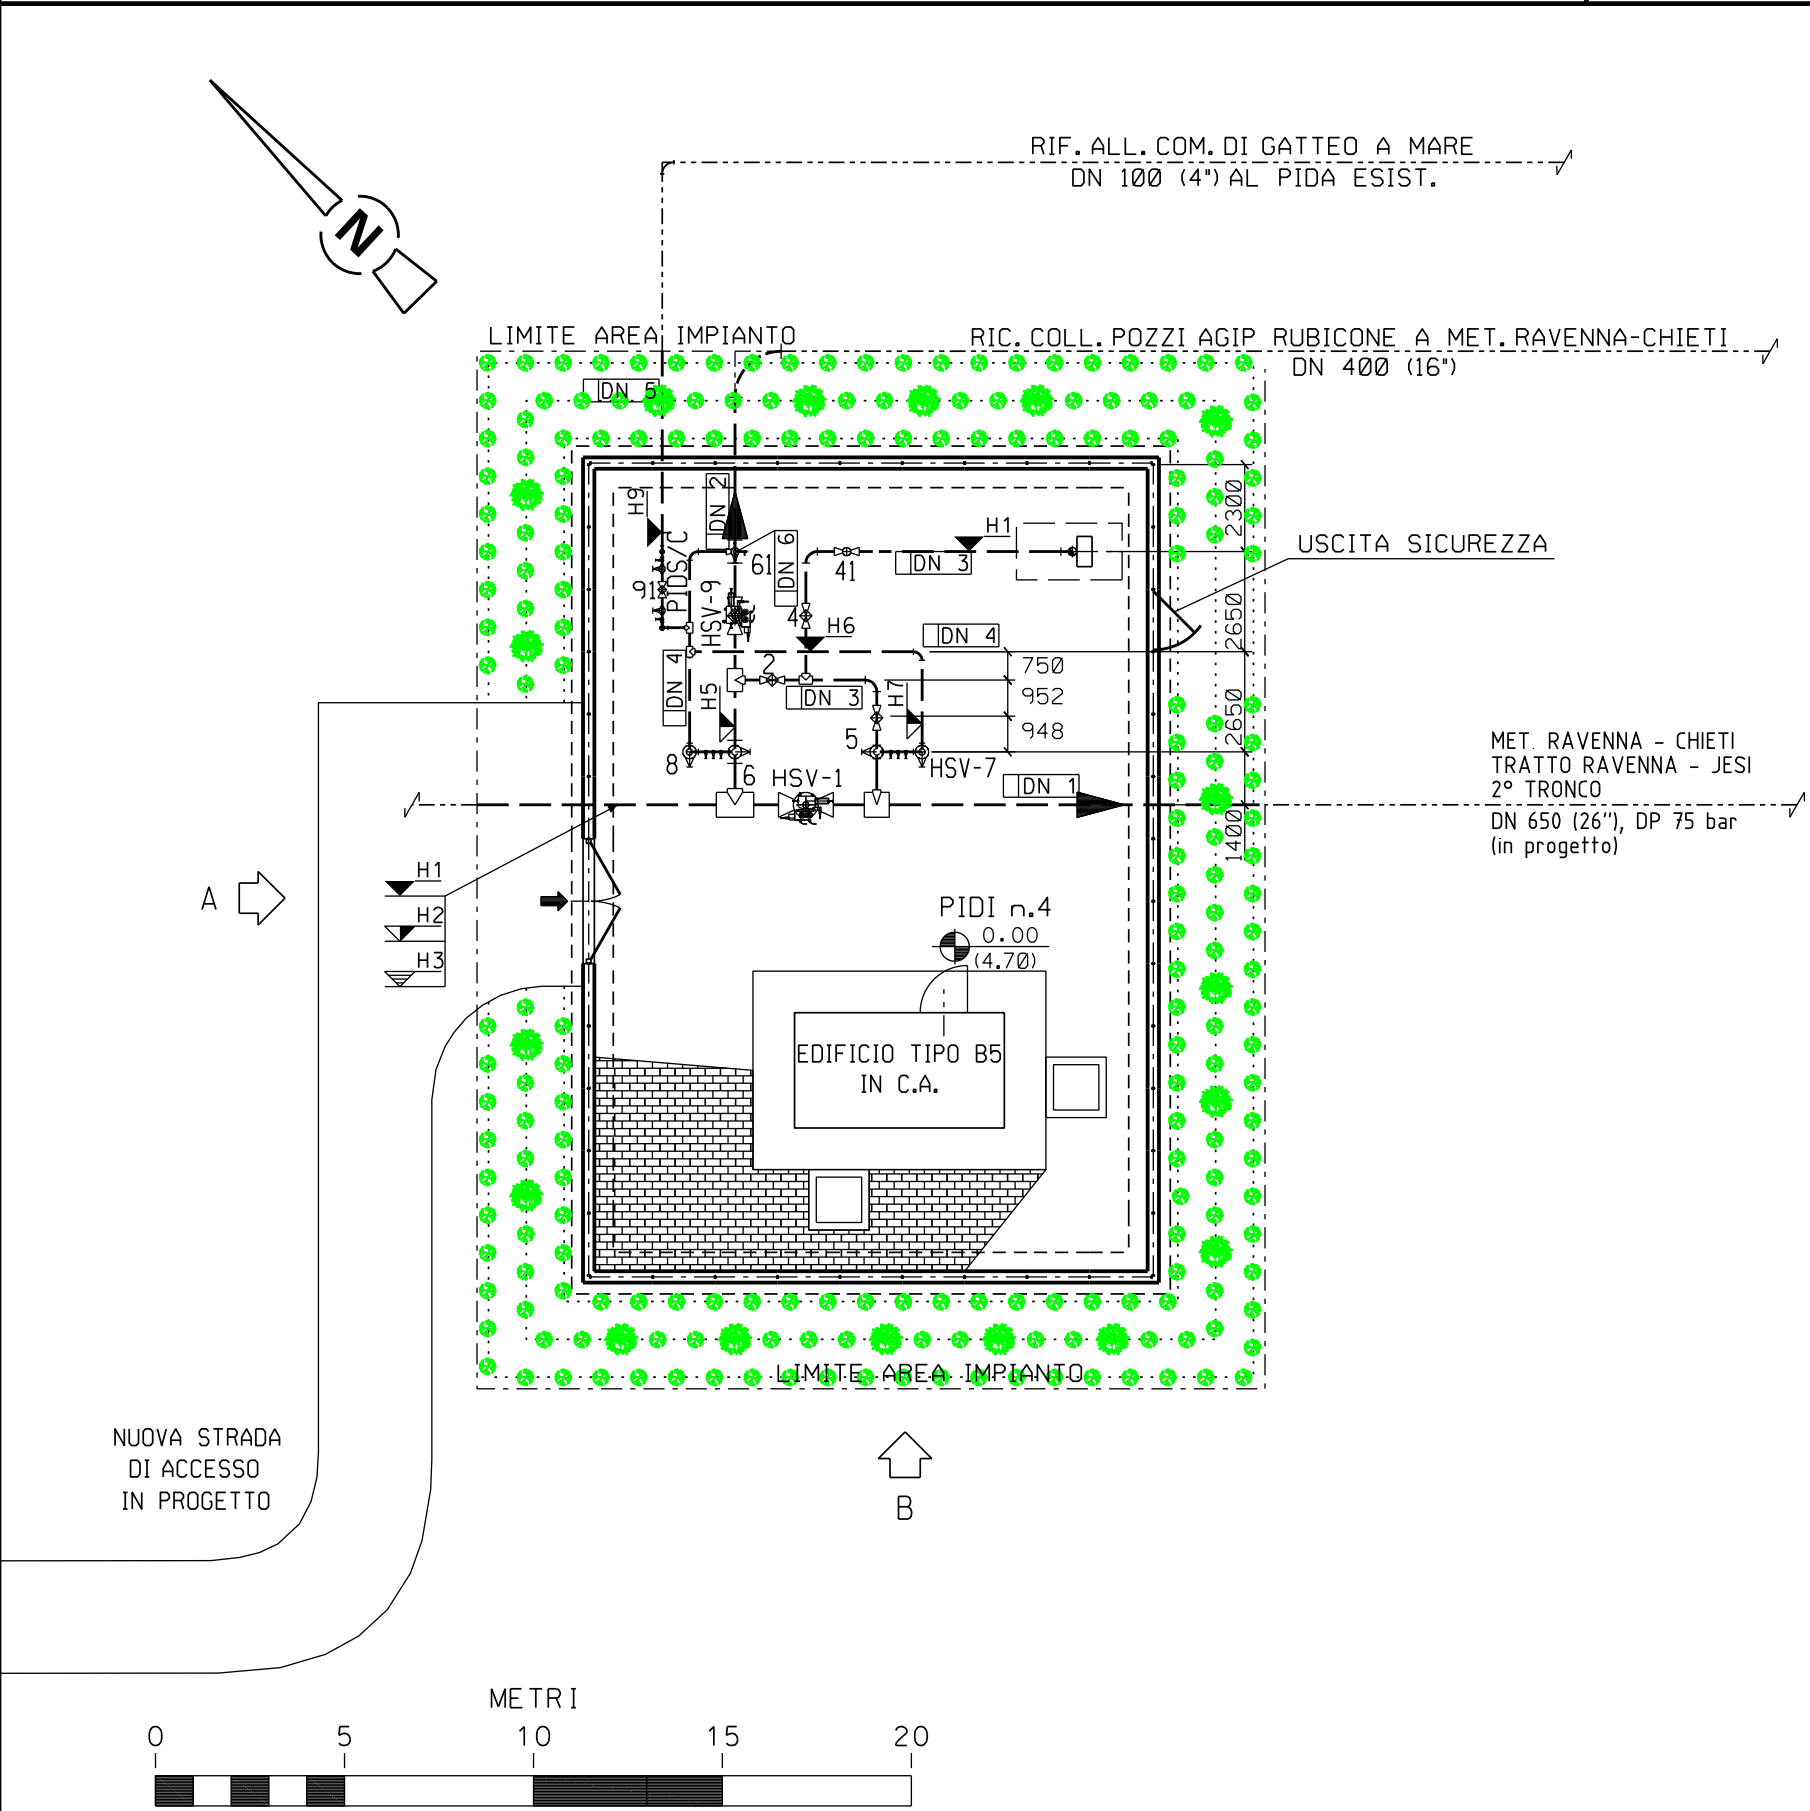

Note :

- 1) L'impianto deve essere realizzato su un piano orizzontale.
- 2) Le quote saranno verificate in campo in funzione delle quote di copertura delle tubazioni esistenti.
- 3) L'appaltatore dovrà definire l'esatta elevazione in funzione delle dimensioni d'ingombro della valvola.
- 4) Tutte le dimensioni vanno verificate sul posto dopo il montaggio dei supporti e prima della prefabbricazione.

LEGENDA

- ☐ tubazione
- ▽ Fondo tubazione
- ▽ Copertura tubazione
- ▽ Elevazione generica
- ▽ Fondo valvola
- ✕ Quota asse valvola
- ✕ Valvola telecomandata
- ✕ Valvola motorizzata
- ✕ Valvola a rubinetto maschio
- Valvola a sfera a passaggio pieno
- Valvola a sfera a passaggio ridotto
- ✕ Valvola a spillo

LINEA DI IMPIANTO ALBERI

LINEA DI IMPIANTO ARBUSTI

IMPIANTO ALBERI/ARBUSTI H. 1.20-1.50m

SPECIE ARBOREE:	%	N.	SPECIE ARBUSTIVE:	%	N.
Populus alba	25	5	Cornus sanguinea	25	51
Quercus pubescens	25	5	Euonymus europaeus	25	51
Acer campestre	25	4	Crataegus monogyna	25	51
Ulmus minor	25	4	Ligustrum vulgaris	25	51
TOTALE:	100	18	TOTALE:	100	204

SESTO DI IMPIANTO:

- Siepe arborea - arbustiva a 3 file:
- distanza arbusti tra le file 1,00m;
- distanza arbusti sulla fila 1,00m;
- distanza degli alberi variabile, in media un albero ogni 5,0m, disposti sulla fila centrale
- variazione della distanza compreso in un range di circa ±2,0 - ±3,0 m.


La distribuzione delle specie deve avvenire in modo casuale sulle file e rispettare le percentuali indicate, evitando eccessivi aggruppamenti monospecifici

RIFACIMENTO METANODOTTO RAVENNA - CHIETI, TRATTO RAVENNA - JESI
2° TRONCO - DN 650 (26"), DP 75 bar

PIDI n.4 GATTEO Loc. FATTORIA DEI FENILI
- PROSPETTI -


0	NOV. 2020	EMISSIONE	A. GIANGOLINI	M. AGOSTINI	V. FORLIVESI G. GIOVANNINI
INDICE	DATA	REVISIONI	ELABORATO	VERIFICATO	APPROVATO
PROPRIETARIO	PROGETTISTA		DIS. N.		
snam	TechnipFMC Rif. TPIDL: 081400C-102-DW-3259-02 TECHNIP ITALY DIREZIONE LAVORI S.p.A.		DIS-VEG-D-214		
			Comm.NR/17350/R-L01		

Foglio
3
di 3
Scala
1:100

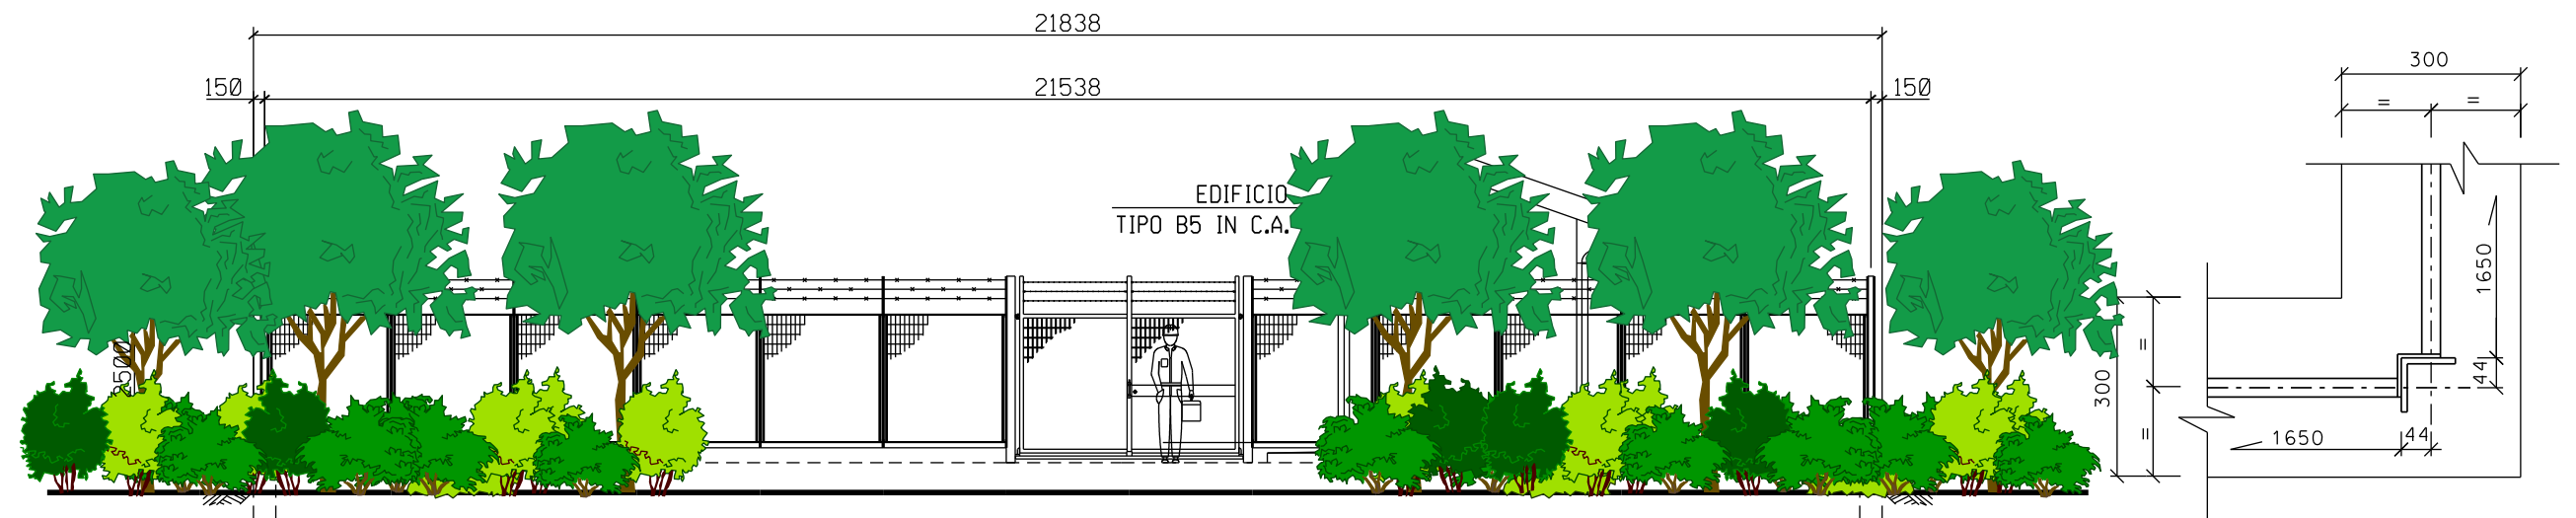


PROSPETTO A

PARTICOLARE "1"

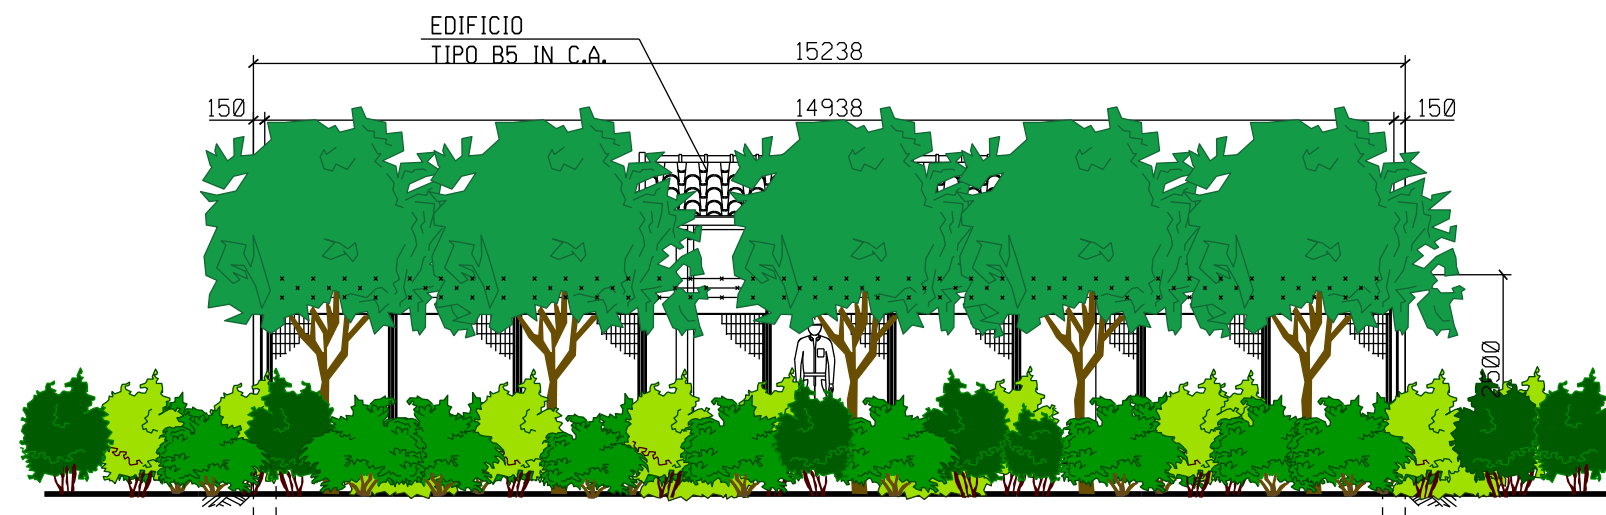

PROSPETTO B

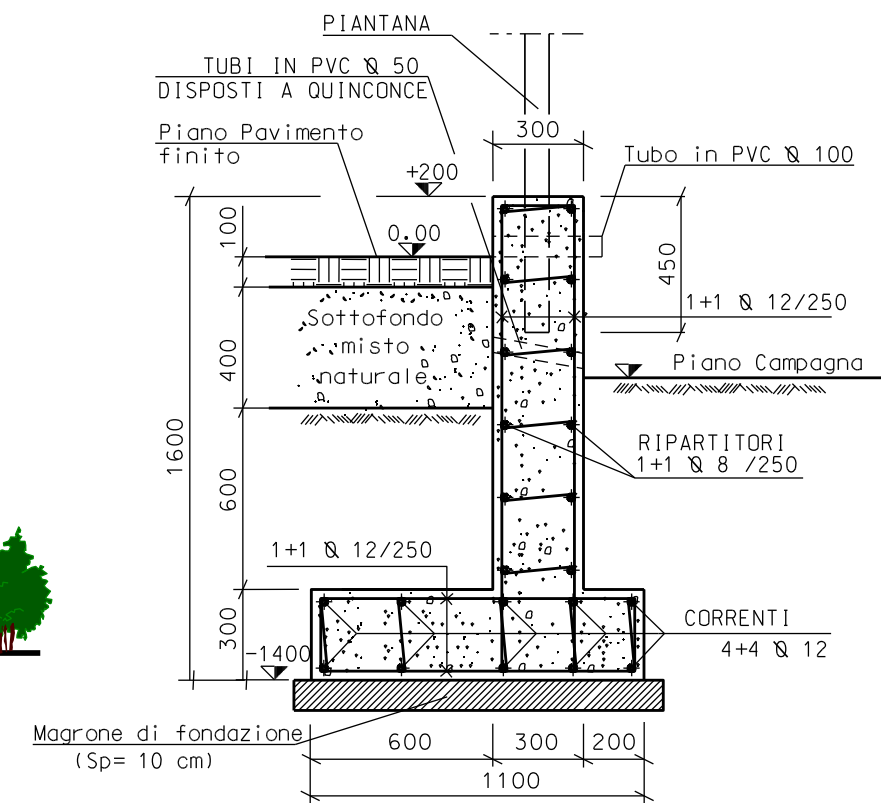

SEZIONE A-A

