



Il presente disegno e' di proprieta' aziendale - La Societa' tutelera' i propri diritti a termine di legge.

DOCUMENTI DI RIFERIMENTO	N
PLANIMETRIA GENERALE	PG-CIV-B-310

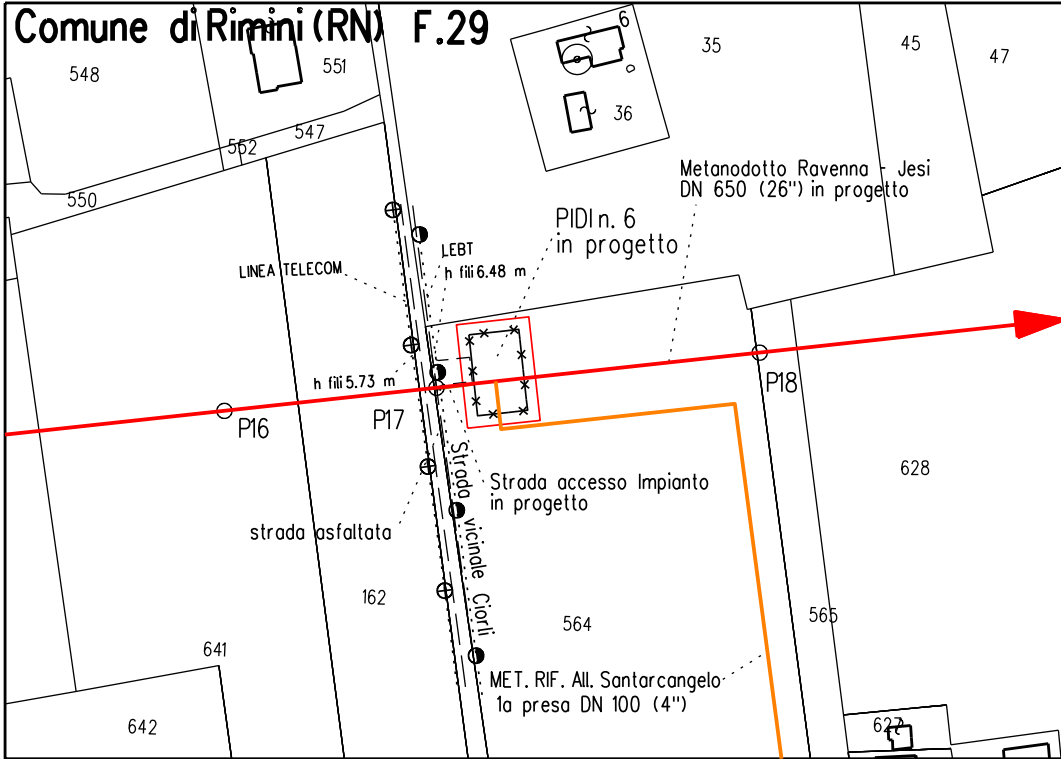

STRALCIO PLANIMETRICO 1:2.000
COMUNE DI RIMINI (RN) F.29

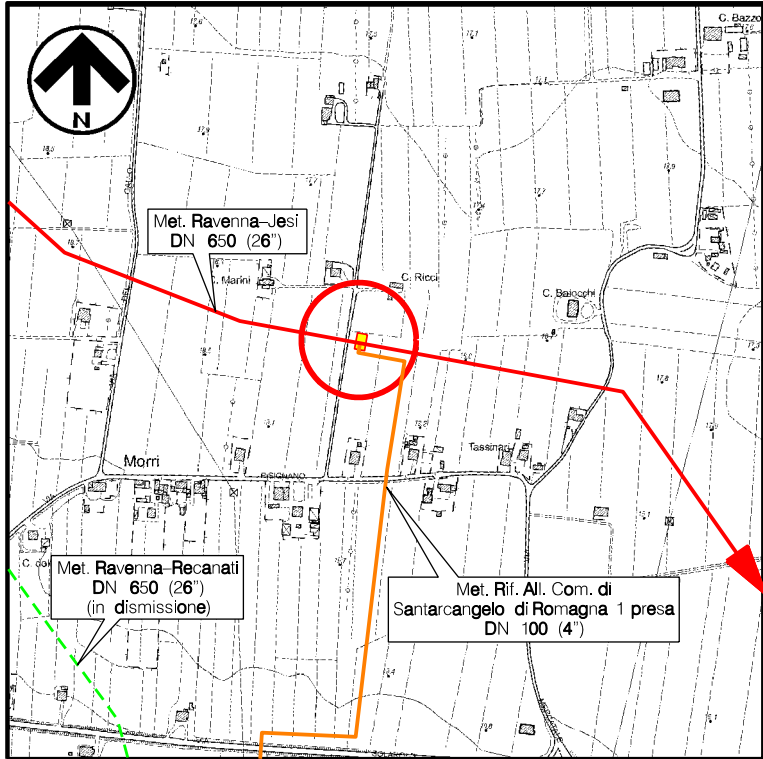

COROGRAFIA Scala 1:10.000
CTR F.256063




0	NOV. 2020	EMISSIONE		A. GIANGOLINI	M. AGOSTINI	V. FORLIVESI G. GIOVANNINI	
REV.	DATA	DESCRIZIONE		ELABORATO	VERIFICATO	APPROVATO AUTORIZZATO	
PROPRIETARIO		PROGETTISTA		Dis. DIS-VEG-D-313			
		 Rif. TPIDL: 081400C-103-DW-3259-01 TECHNIP ITALY DIREZIONE LAVORI S.p.A.		Fg. 1 di 3			
RIFACIMENTO METANODOTTO RAVENNA - CHIETI TRATTO RAVENNA - JESI DN 650 (26"), DP 75 bar 3° TRONCO: San Mauro Pascoli - Rimini				Comm. NR/17350/R-L01			
				INDICE	0		
PIDI n.6 RIMINI Loc. C.RICCI MASCHERAMENTO IMPIANTI				Scala ---			
				Sostituisce il			Sostituito dal

RIFACIMENTO METANODOTTO RAVENNA - CHIETI, TRATTO RAVENNA - JESI
3° TRONCO - DN 650 (26"), DP 75 bar

PIDI n.6 RIMINI Loc. C.RICCI
- PLANIMETRIA -

0	NOV. 2020	EMISSIONE	A. GIANGOLINI	M. AGOSTINI	V. FORLIVESI G. GIOVANNINI
INDICE	DATA	R E V I S I O N I	ELABORATO	VERIFICATO	APPROVATO
PROPRIETARIO		PROGETTISTA	DIS. N. DIS-VEG-D-313		
			Comm.NR/17350/R-L01		

Foglio
2
di 3
Scala
1:200

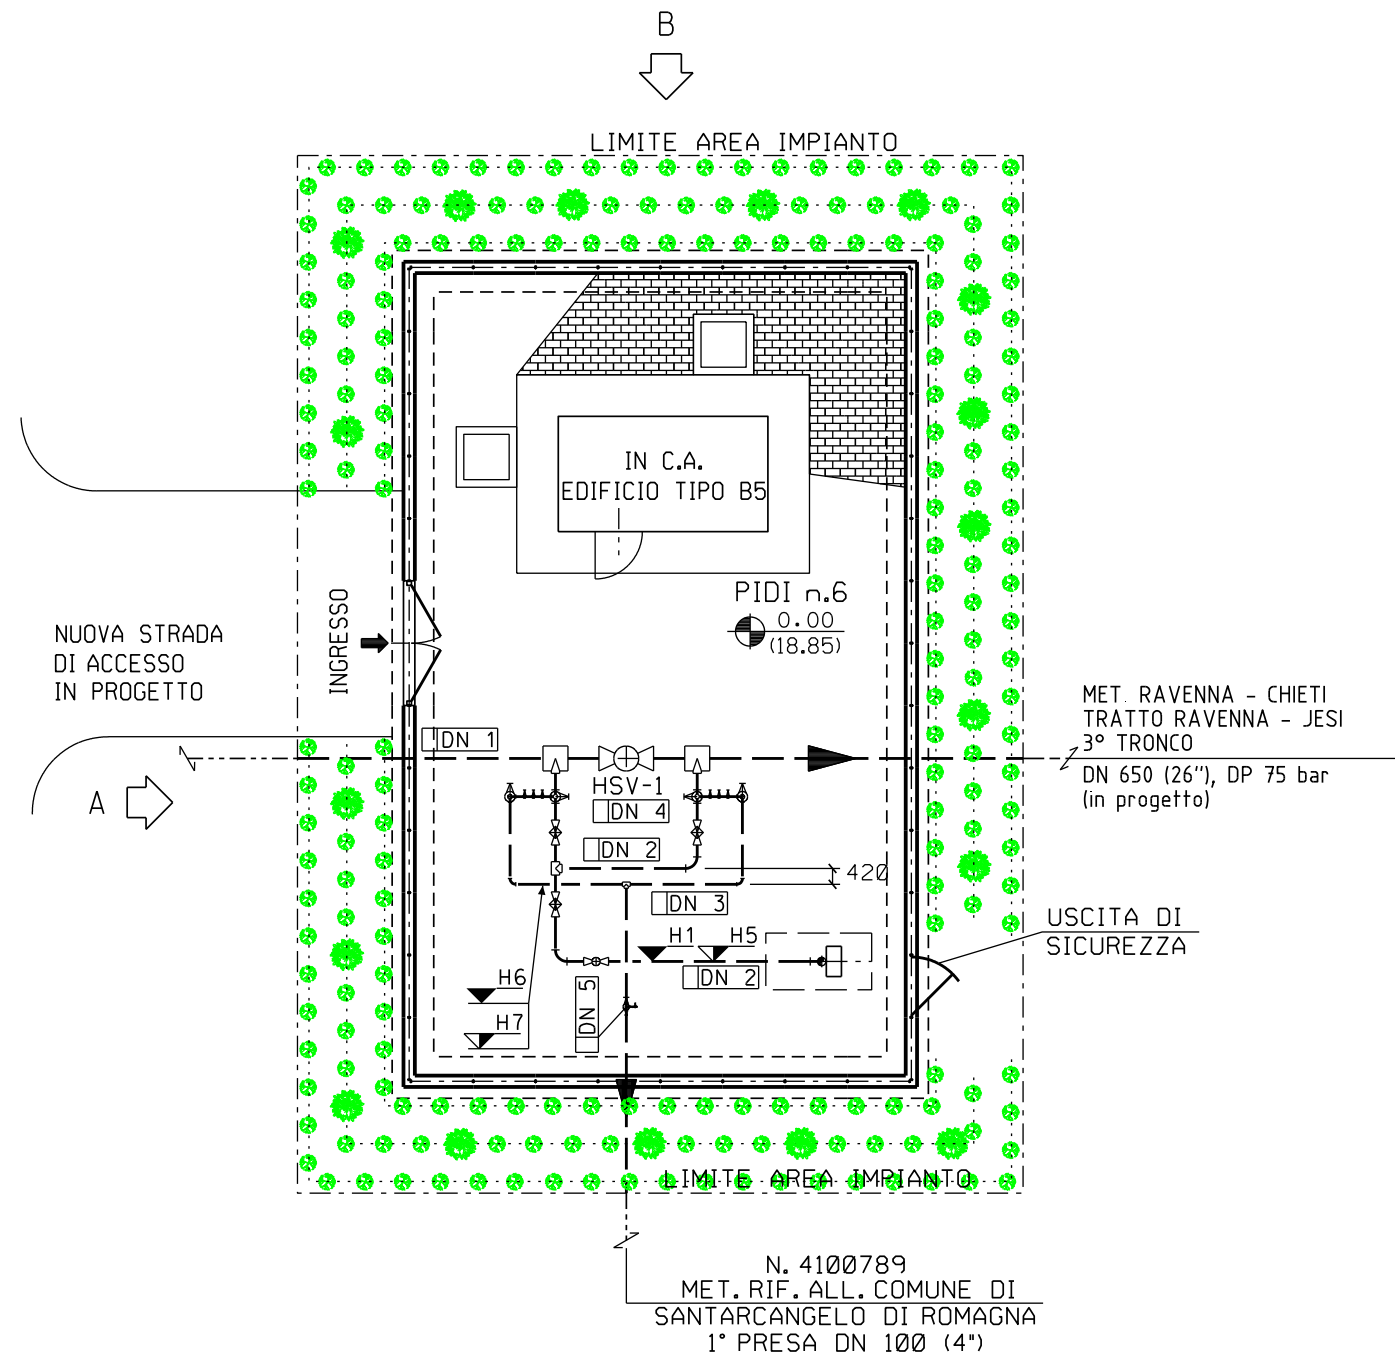

Note :

- 1) L'impianto deve essere realizzato su un piano orizzontale.
- 2) Le quote saranno verificate in campo in funzione delle quote di copertura delle tubazioni esistenti.
- 3) L'appaltatore dovrà definire l'esatta elevazione in funzione delle dimensioni d'ingombro della valvola.
- 4) Tutte le dimensioni vanno verificate sul posto dopo il montaggio dei supporti e prima della prefabbricazione.

LEGENDA

- ☐ tubazione
- ▽ Fondo tubazione
- ▾ Copertura tubazione
- ▿ Elevazione generica
- ▾ Fondo valvola
- ☒ Quota asse valvola
- ☒ Valvola telecomandata
- ☒ Valvola motorizzata
- ☒ Valvola a rubinetto maschio
- ☒ Valvola a sfera a passaggio pieno
- ☒ Valvola a sfera a passaggio ridotto
- ☒ Valvola a spillo

- LINEA DI IMPIANTO ALBERI
- LINEA DI IMPIANTO ARBUSTI

IMPIANTO ALBERI/ARBUSTI H. 1.20-1.50m

SPECIE ARBOREE:	%	N.	SPECIE ARBUSTIVE:	%	N.
Populus alba	25	5	Cornus sanguinea	25	51
Quercus pubescens	25	5	Euonymus europaeus	25	51
Acer campestre	25	4	Crataegus monogyna	25	51
Ulmus minor	25	4	Ligustrum vulgaris	25	51
TOTALE:	100	18	TOTALE:	100	204

SESTO DI IMPIANTO:

- Siepe arborea - arbustiva a 3 file:
- distanza arbusti tra le file 1,00m;
- distanza arbusti sulla fila 1,00m;
- distanza degli alberi variabile, in media un albero ogni 5,0m, disposti sulla fila centrale
variazione della distanza compreso in un range di circa ±2,0 - ±3,0 m.

La distribuzione delle specie deve avvenire in modo casuale sulle file e rispettare le percentuali indicate, evitando eccessivi aggruppamenti monospecifici

RIFACIMENTO METANODOTTO RAVENNA - CHIETI, TRATTO RAVENNA - JESI
3° TRONCO - DN 650 (26"), DP 75 bar


PIDI n.6 RIMINI Loc. C.RICCI
- PROSPETTI -

0	NOV. 2020	EMISSIONE	A. GIANGOLINI	M. AGOSTINI	V. FORLIVESI G. GIOVANNINI
INDICE	DATA	REVISIONI	ELABORATO	VERIFICATO	APPROVATO
PROPRIETARIO	PROGETTISTA		DIS. N.	DIS-VEG-D-313	
			Comm.NR/17350/R-L01		





TechnipFMC
Rif. TPIDL: 081400C-103-DW-3259-01
TECHNIP ITALY DIREZIONE LAVORI S.p.A.


Foglio
3
di 3
Scala
1:100

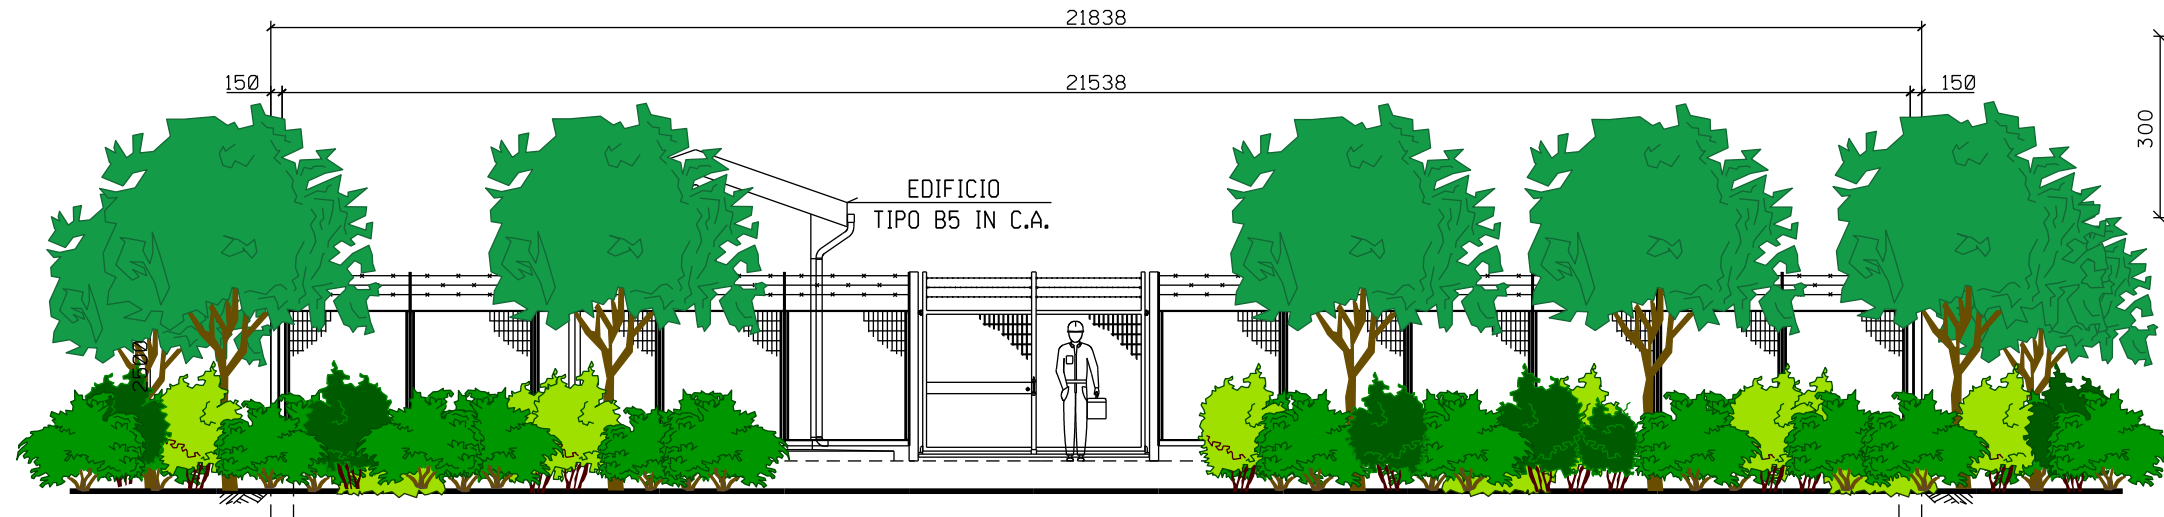

PROSPETTO A

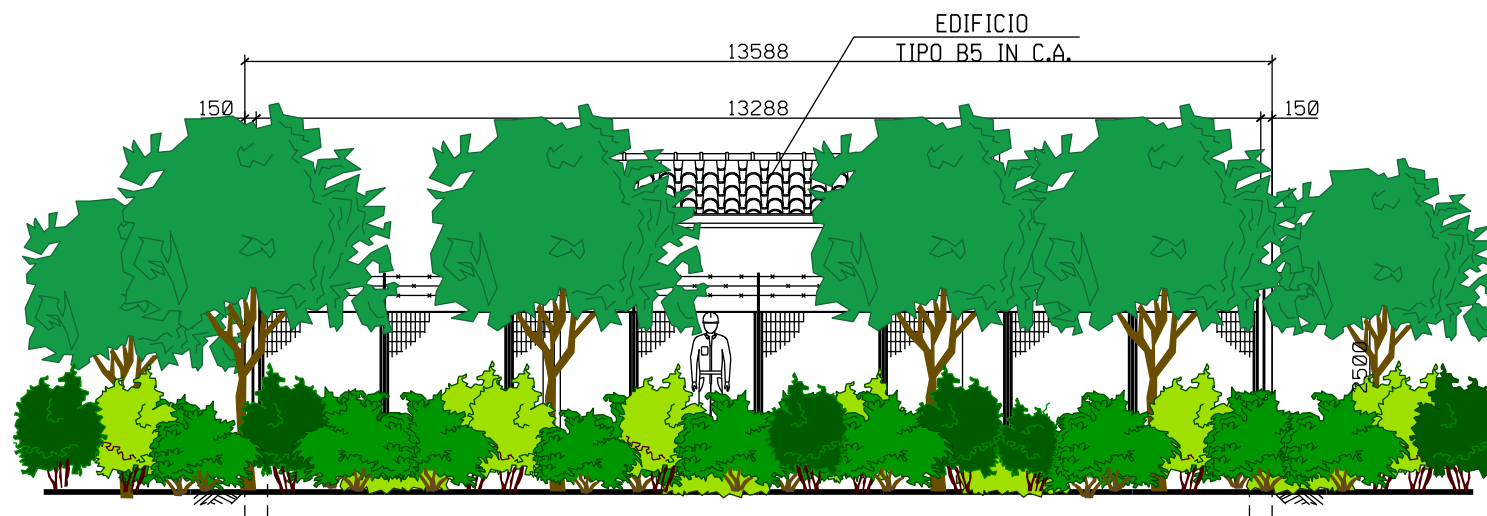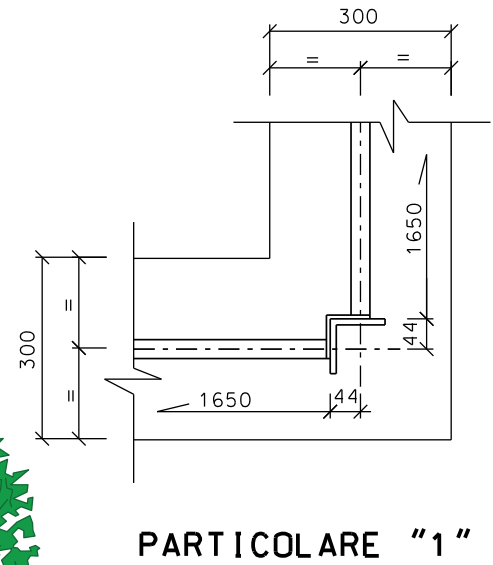

PROSPETTO B

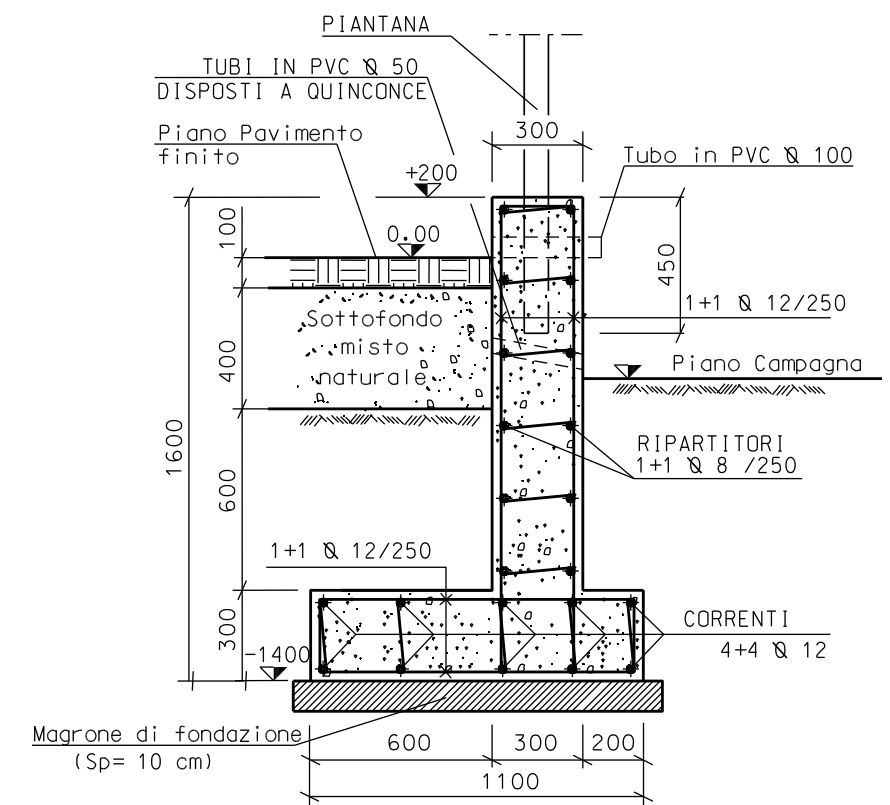

SEZIONE A-A

