


SEZIONE LONGITUDINALE

SCALA 1:500
QT.RIF. -15,00

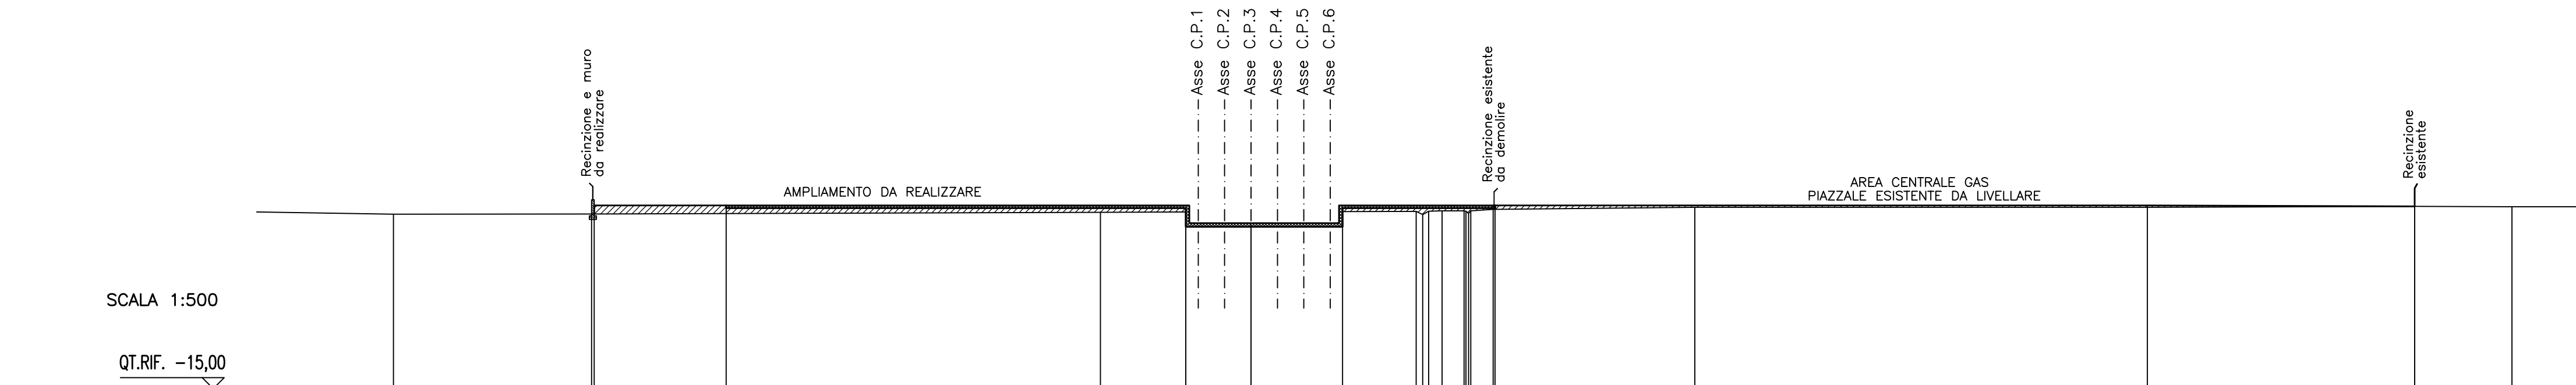

MASSICCIATA	QUOTE PIAZZALE FINITO	5,80	5,80	5,80	5,80	5,80	5,80	5,80	5,80	5,70	5,70	
	DISTANZE PARZIALI	15,00	52,20	7,40	10,40	14,35	77,05	30,35				
	DISTANZE PROGRESSIVE	-74,60	-59,60	-7,40	-0,00	-10,40	-24,75	-101,80	-132,15			
TERRENO	QUOTE TERRENO	4,80	4,82	5,03	5,10	5,12	5,12	5,12	5,60	5,59	5,70	5,70
	DISTANZE PARZIALI	22,50	57,80	17,10	18,75	1,875	2,55	22,70	51,40	30,50	11,05	5,70
	DISTANZE PROGRESSIVE	-97,40	-74,90	-17,10	-0,00	-18,75	-19,50	-20,18	-20,70	-50,40	-101,80	-132,15

VOO	Luglio 10	Emissione	S.T.A.R.S.		
INDICE	DATA	M O D I F I C H E	DISEGNO	CONTR.	APPROV.
		SAN BENEDETTO STOCCAGGIO	ALL.		
SEZIONE LONGITUDINALE		101SBP.00.CSS.LY.05508	INDICE 1		
		SCALA 1:500	SOSTITUISCE IL _____		
		SOSTITUITO DAL _____			
Il presente disegno e' proprieta' aziendale. La societa' tutelera' i propri diritti a termini di legge.					