


SEZIONE LONGITUDINALE

SCALA 1:500
QT.RIF. -15,00

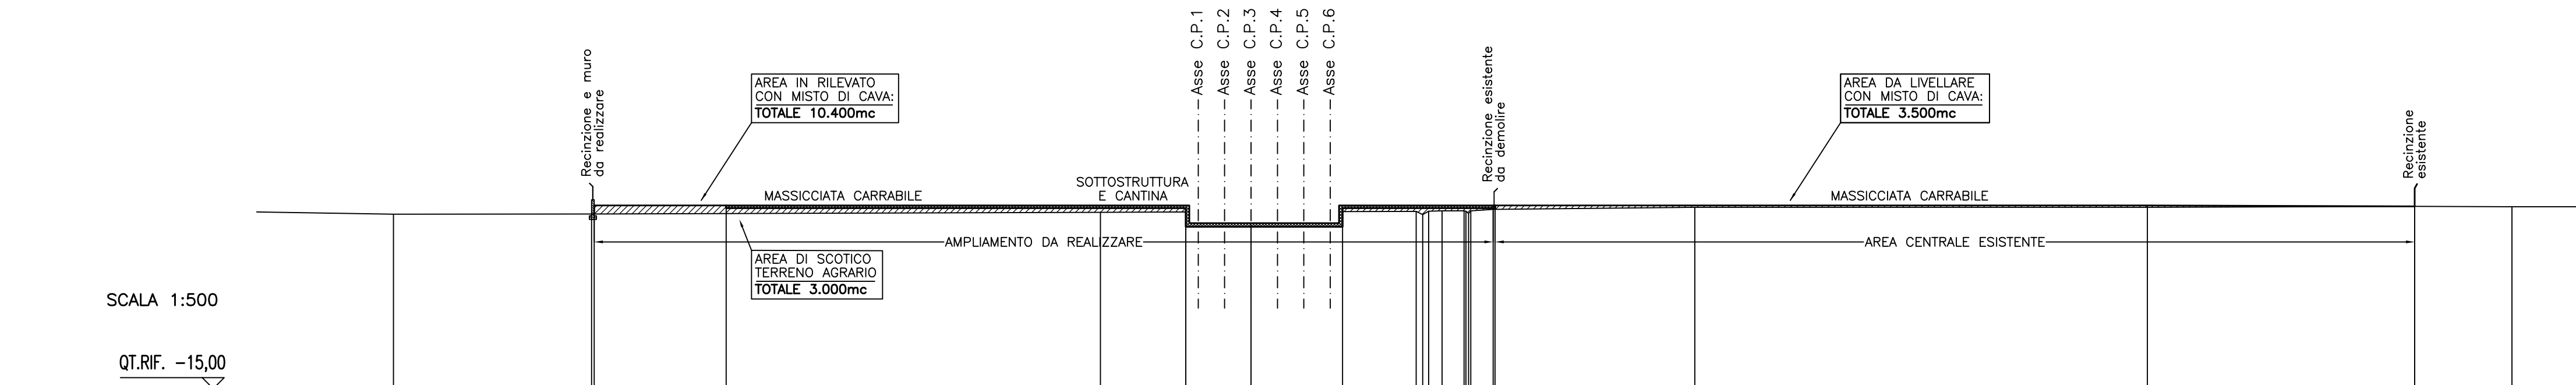

MASSICCIATA	QUOTE PIAZZALE FINITO	5,80	5,80	5,80	5,80	5,80	5,80	5,80	5,70	5,70	
	DISTANZE PARZIALI	15,00	52,20	7,40	10,40	14,35	77,05	30,35	5,70	5,70	
	DISTANZE PROGRESSIVE	-74,60	-59,60	-7,40	-0,00	-10,40	-24,75	-101,80	-132,15	-143,20	
TERRENO	QUOTE TERRENO	4,80	4,82	5,03	5,10	5,12	5,12	5,12	5,60	5,70	5,70
	DISTANZE PARZIALI	22,50	57,80	17,10	18,75	1,875	22,70	51,40	30,50	11,05	5,70
	DISTANZE PROGRESSIVE	-97,40	-74,90	-17,10	-0,00	-18,75	-20,625	-50,40	-101,80	-132,15	-143,20

V00	Luglio 10	Emissione	S.T.A.R.S.
INDICE	DATA	MODIFICHE	DISSEGNO CONTR. APPROV.
		SAN BENEDETTO STOCCAGGIO	
SEZIONE LONGITUDINALE CON STIMA DEI VOLUMI		ALL.	
101SBP-00-CSS-LY-05509		INDICE 1	
SCALA 1:500		SOSTITUISCE IL _____	
SOSTITUITO DAL _____		Il presente disegno e' proprieta' aziendale. La societa' tutelera' i propri diritti a termini di legge.	