



Il presente disegno e' di proprieta' aziendale - La Societa' tutelera' i propri diritti a termine di legge.

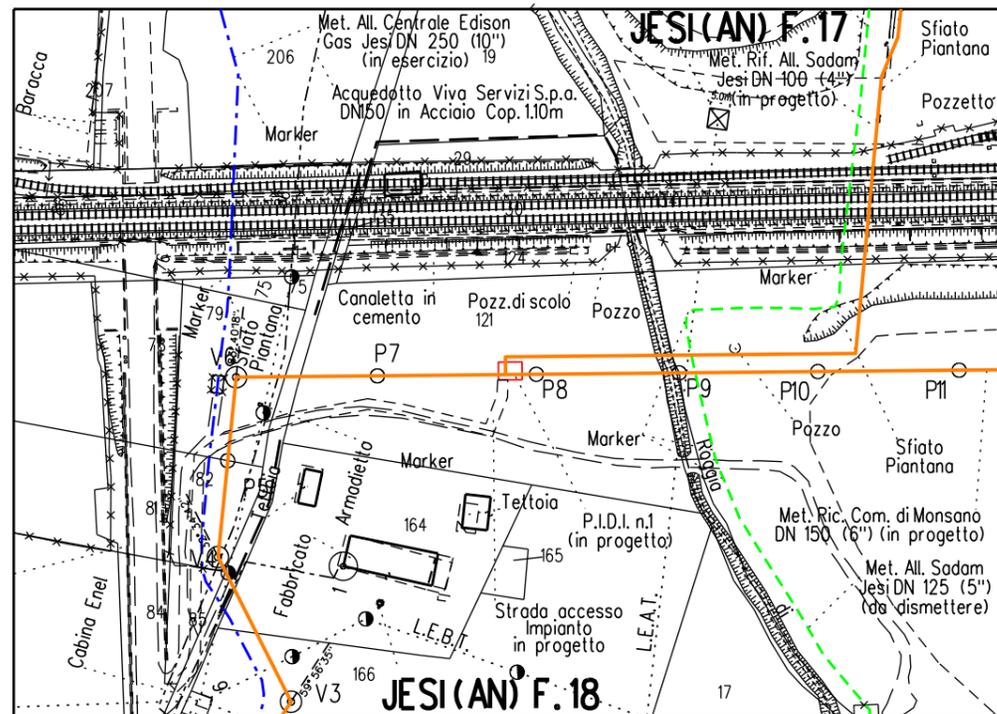

STRALCIO PLANIMETRICO 1:2.000  
 COMUNE DI JESI (AN) F.17 - F.18

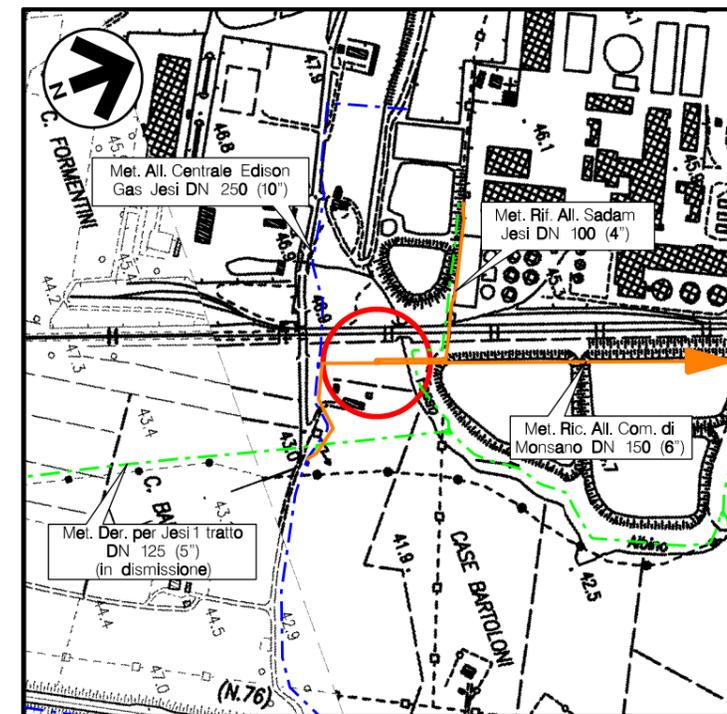

COROGRAFIA Scala 1:10.000  
 CTR F.292040



0	NOV. 2020	EMISSIONE	A. GIANGOLINI	M. AGOSTINI	V. FORLIVESI G. GIOVANNINI
REV.	DATA	DESCRIZIONE	ELABORATO	VERIFICATO	APPROVATO AUTORIZZATO
PROPRIETARIO 		PROGETTISTA  Rif. TPIDL: 0814.00C-261-DW-3259-01 TECHNIP ITALY DIREZIONE LAVORI S.p.A.		Dis. DIS-VEG-D-4013 Fg. 1 di 3	
<b>MET. RIF. ALL. COMUNE DI MONSANO          DN 150 (6"), DP 75 bar</b>			Comm. NR/18126/R-L05		
			INDICE 0		
<b>PIDI n.1 DN 150 (6") -DN 100 (4")          Loc. CASE BARTOLONI          MASCHERAMENTO IMPIANTI</b>			Scala 1:50		
			Sostituisce il ..... Sostituito dal .....		

0	NOV. 2020	EMISSIONE	A. GIANGOLINI	M. AGOSTINI	V. FORLIVESTI G. GIOVANNINI
INDICE	DATA	REVISIONI	ELABORATO	VERIFICATO	APPROVATO
PROPRIETARIO	PROGETTISTA		DIS. N. DIS-VEG-D-4013		
				Comm. NR/18126/R-L05	
		Rif. TPIDL: 0814.00C-261-DW-3259-01		TECHNIP ITALY DIREZIONE LAVORI S.p.A.	


**Note :**

- 1) L'impianto deve essere realizzato su un piano orizzontale.
- 2) Le quote saranno verificate in campo in funzione delle quote di copertura delle tubazioni esistenti.
- 3) L'appaltatore dovrà definire l'esatta elevazione in funzione delle dimensioni d'ingombro della valvola.
- 4) Tutte le dimensioni vanno verificate sul posto dopo il montaggio dei supporti e prima della prefabbricazione.

DN 1	150 ( 6" )
DN 2	100 ( 4" )
DN 3	80 ( 3" )
DN 4	50 ( 2" )
H1	-2100
H2	-2184
H3	-2016
H4	+1000
H5	+1762

**LEGENDA**

-  & tubazione
-  Fondo tubazione
-  Copertura tubazione
-  Elevazione generica
-  Fondo valvola
-  Quota asse valvola
-  Valvola telecomandata
-  Valvola motorizzata
-  Valvola a sfera a passaggio pieno
-  Valvola a sfera a passaggio ridotto
-  Valvola a spillo

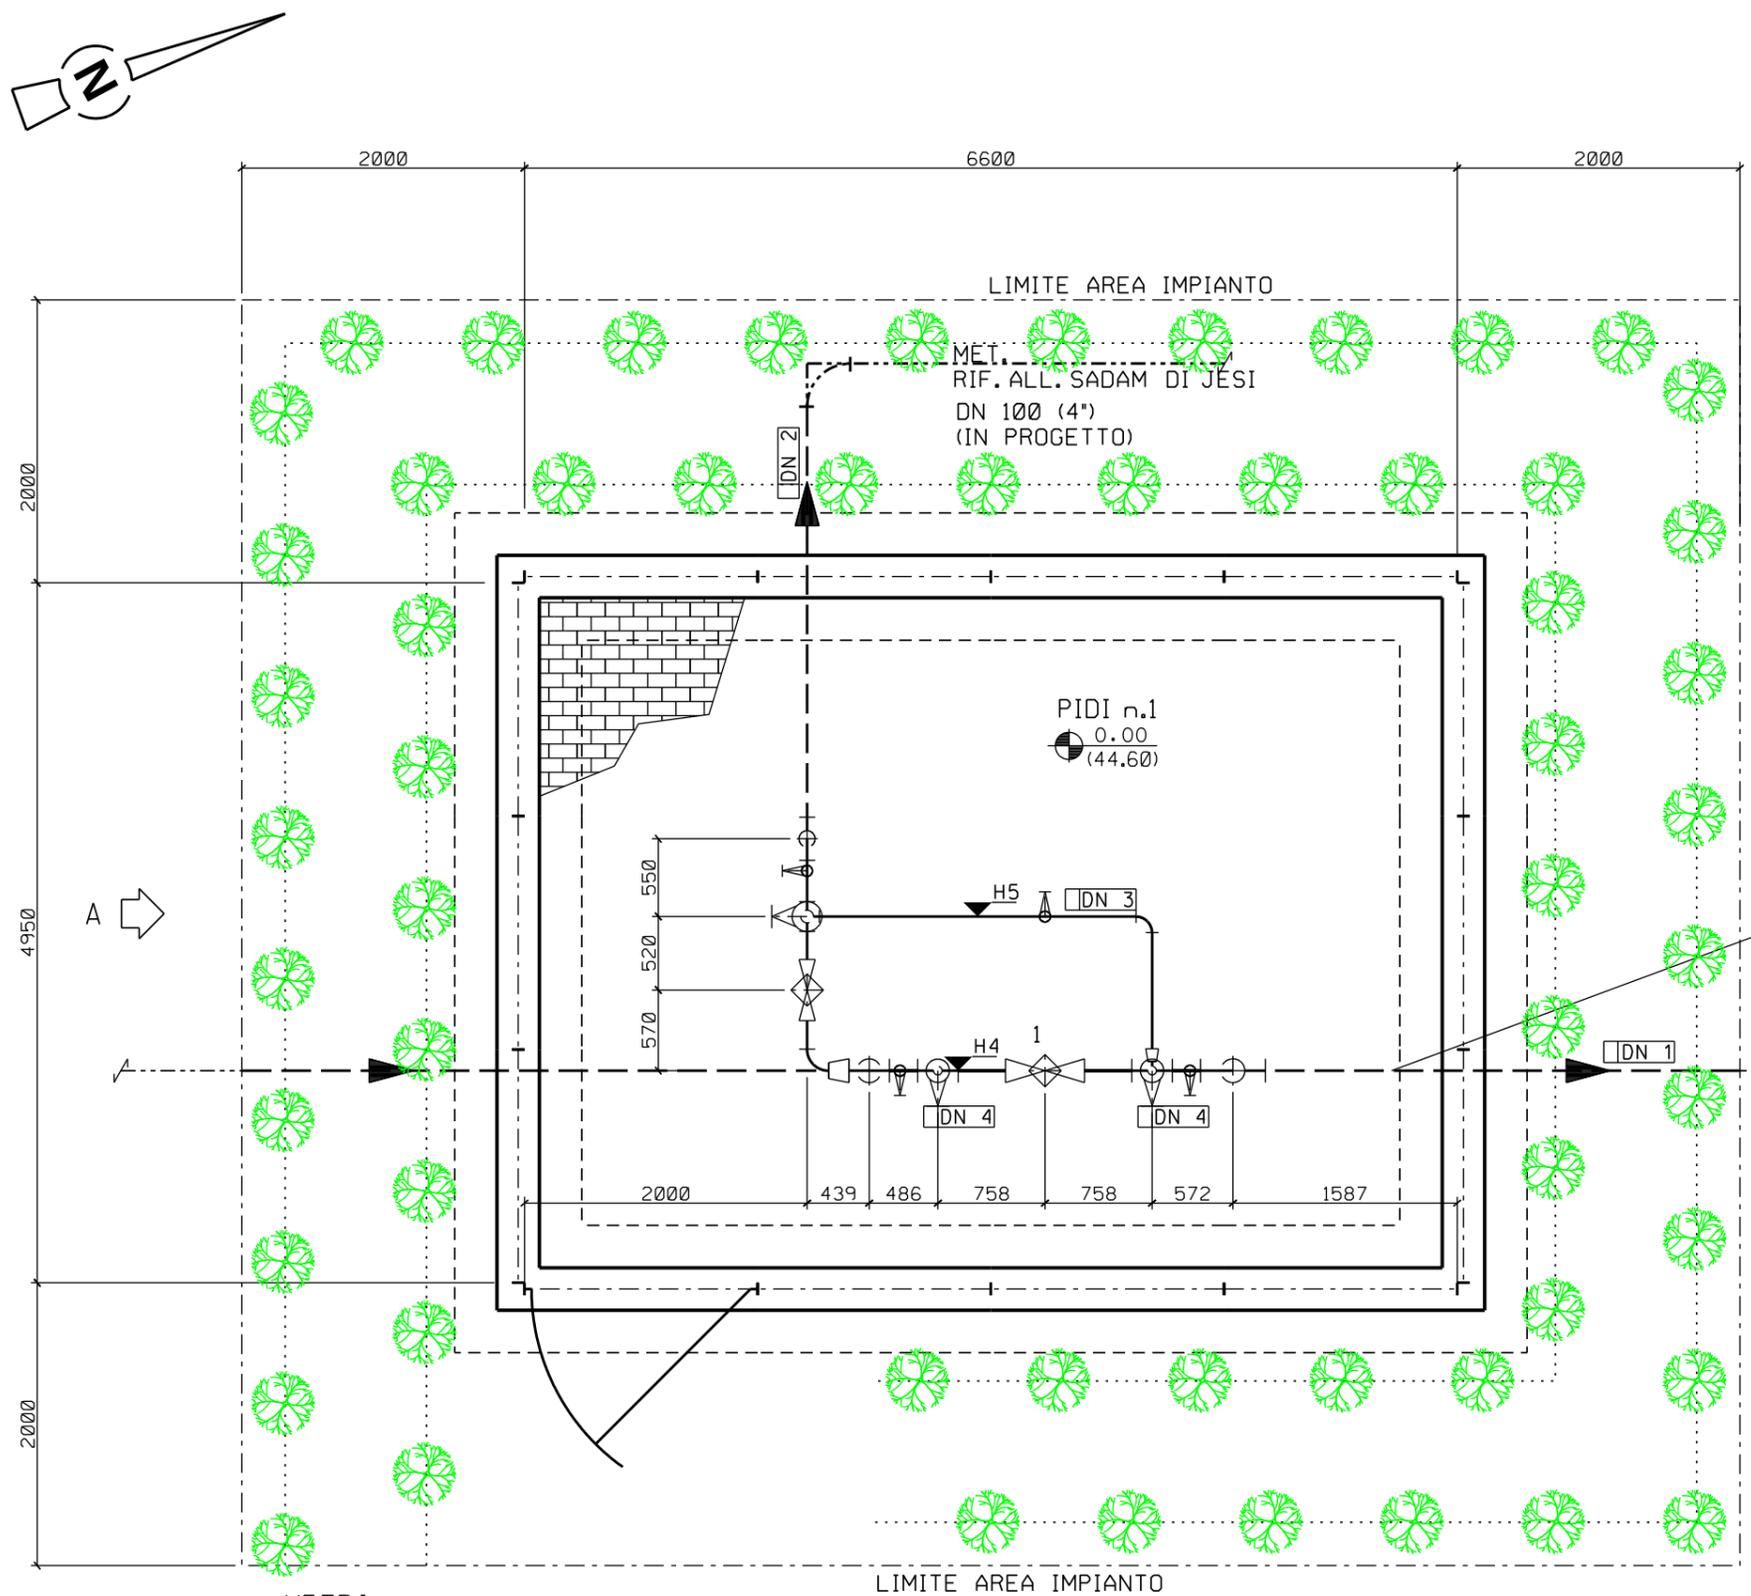

MET. RIC. ALL. COMUNE DI MONSANO  
DN 150 (6")  
(IN PROGETTO)

 ..... LINEA DI IMPIANTO ARBUSTI

**IMPIANTO ARBUSTI H. 1.20-1.50m**

SPECIE ARBUSTIVE:	%	N.
Cornus sanguinea	25	15
Euonymus europaeus	25	15
Crataegus monogyna	25	15
Ligustrum vulgare	25	15
<b>TOTALE:</b>	<b>100</b>	<b>60</b>

**SESTO DI IMPIANTO:**

- Siepe arbustiva a 2 file:**  
- distanza arbusti tra le file 1,00m;  
- distanza arbusti sulla fila 1,00m;

La distribuzione delle specie deve avvenire in modo casuale sulle file e rispettare le percentuali indicate, evitando eccessivi aggruppamenti monospecifici.



SCALA = 1:50

