

COROGRAFIA 1:10.000  
CTR F.293020

- NOTE:
- 1- TUTTE LE DIMENSIONI E TUTTE LE ELEVAZIONI SONO IN MILLIMETRI (mm)
  - 2- ▽ QUOTA FONDO TUBO O ELEVAZIONE GENERICAMENTE
  - 3- ▽ QUOTA ASSE TUBO
  - 4- TUTTE LE ELEVAZIONI SONO RIFERITE ALLA QUOTA 0,000 DELL'IMPIANTO CORRISPONDENTE A m 124,00 S.L.M.M.


- NUOVE TUBAZIONI IN PROGETTO
- LINEA DI IMPIANTO ALBERI
- LINEA DI IMPIANTO ARBUSTI

IMPIANTO ALBERI/ARBUSTI H. 1.20-1.50m

SPECIE ARBOREE:	%	N.	SPECIE ARBUSTIVE:	%	N.
Populus alba	25	6	Cornus sanguinea	25	76
Quercus pubescens	25	6	Euonymus europaeus	25	75
Acer campestre	25	6	Crataegus monogyna	25	75
Ulmus minor	25	5	Ligustrum vulgare	25	75
<b>TOTALE:</b>	<b>100</b>	<b>23</b>	<b>TOTALE:</b>	<b>100</b>	<b>301</b>

SESTO DI IMPIANTO:  
Siepe arborea - arbustiva a 3 file:  
- distanza arbusti tra le file 1,00m;  
- distanza arbusti sulla fila 1,00m;  
- distanza degli alberi variabile, in media un albero ogni 5,0m, disposti sulla fila centrale variazione della distanza compreso in un range di circa ±2,0 - ±3,0 m.

La distribuzione delle specie deve avvenire in modo casuale sulle file e rispettare le percentuali indicate, evitando eccessivi aggruppamenti monospecifici

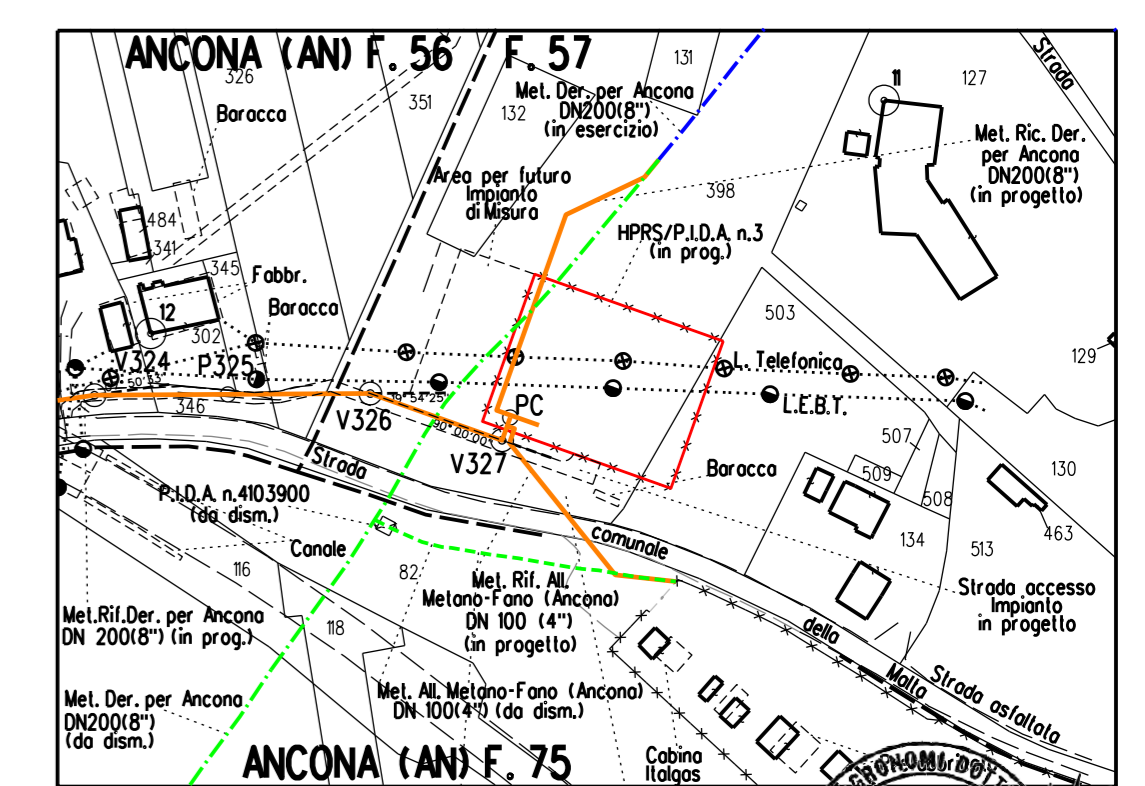

STRALCIO PLANIMETRICO 1:2.000  
COMUNE DI ANCONA (AN) F.56-F.57-F.75

REV.	DATA	EMISSIONE	DESCRIZIONE	ELABORATO	VERIFICATO	APPROVATO
0	NOV. 2010	EMISSIONE		A. GIANGOLINI	M. GASTONI	V. FORLIVESI
PROPRIETARIO			PROGETTISTA	AUTORIZZATO		
snam			TechnipFMC	Dip. GIANGOLINI ALBERTO n. 108 ALBO MARCHE		
Met. Rif. Der. per Ancona DN 200 (8"), DP 70 bar Loc. Madonna del Carmine			Dis. DIS-VEG-D-4223			
HPRS 50 IS - AREA IMPIANTISTICA DI ANCONA MASCHERATO IMPIANTO			Fig. 1 di 1			
Com. NR/17350/R-03 Cod. Tec. 20583			Scala 1:200			
Sostituisce il			Sostituito dal			