


SEZIONE TIPO SCOGLIERA RADENTE IN SCOGLI AMMORSATI
NEL CONGLOMERATO CEMENTIZIO A PROTEZIONE DEL FIUME ORETO

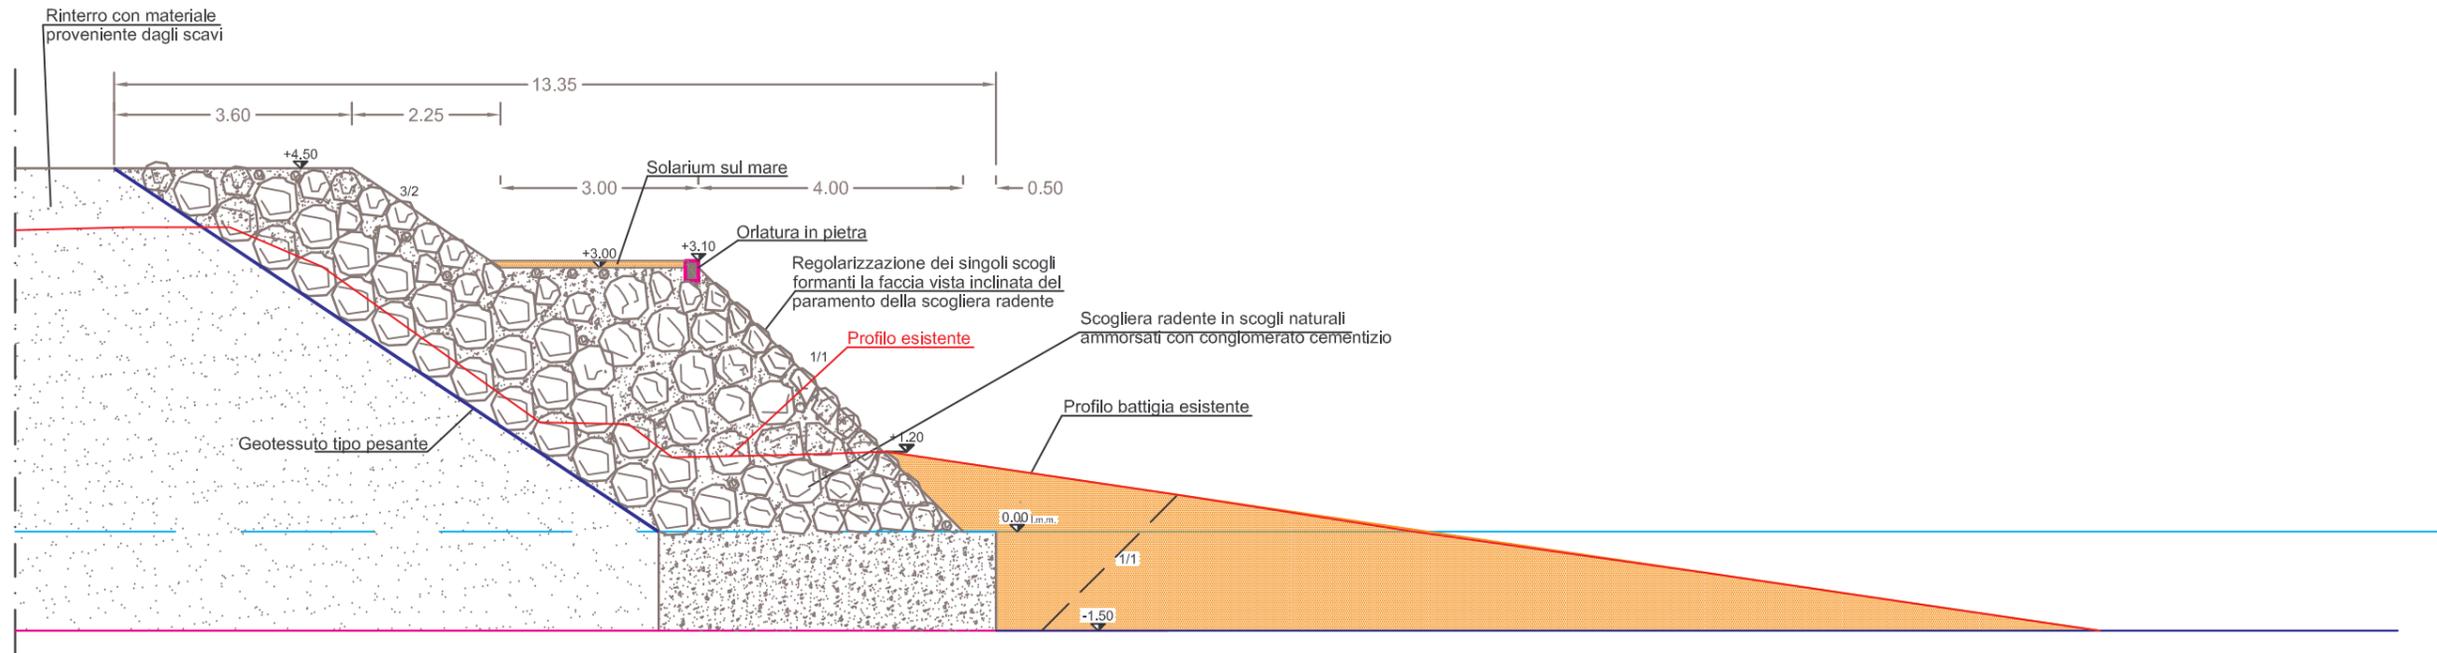

SEZIONE TIPO SCOGLIERA RADENTE IN SCOGLI AMMORSATI
NEL CONGLOMERATO CEMENTIZIO A PROTEZIONE DEL FIUME ORETO

