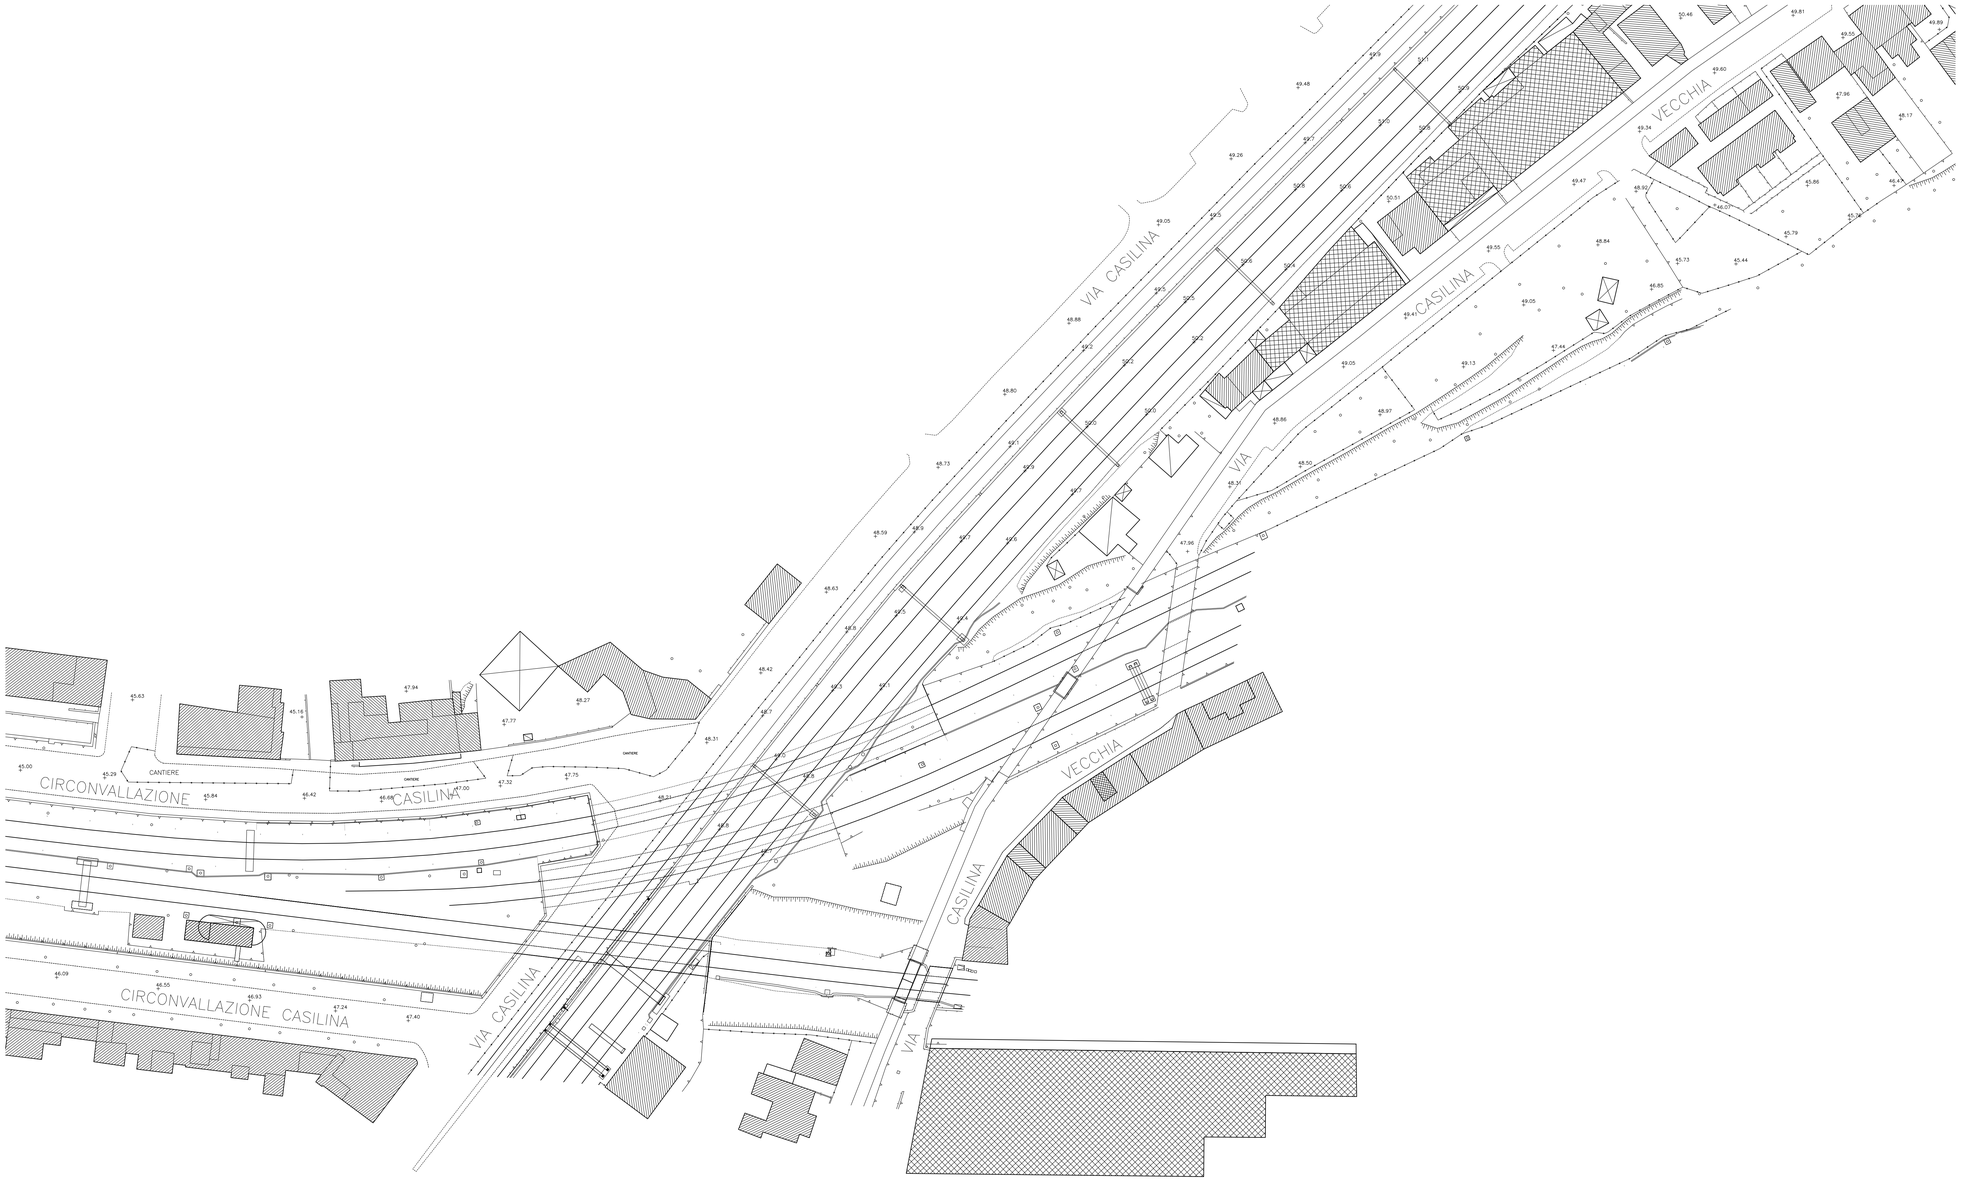

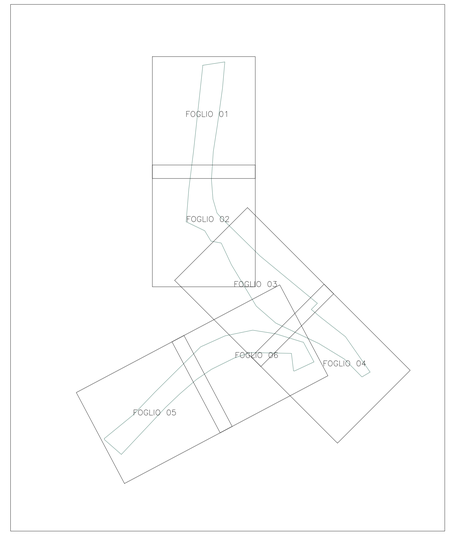

COMMITTENTE:

PROGETTAZIONE: