SEZIONE TRASVERSALE

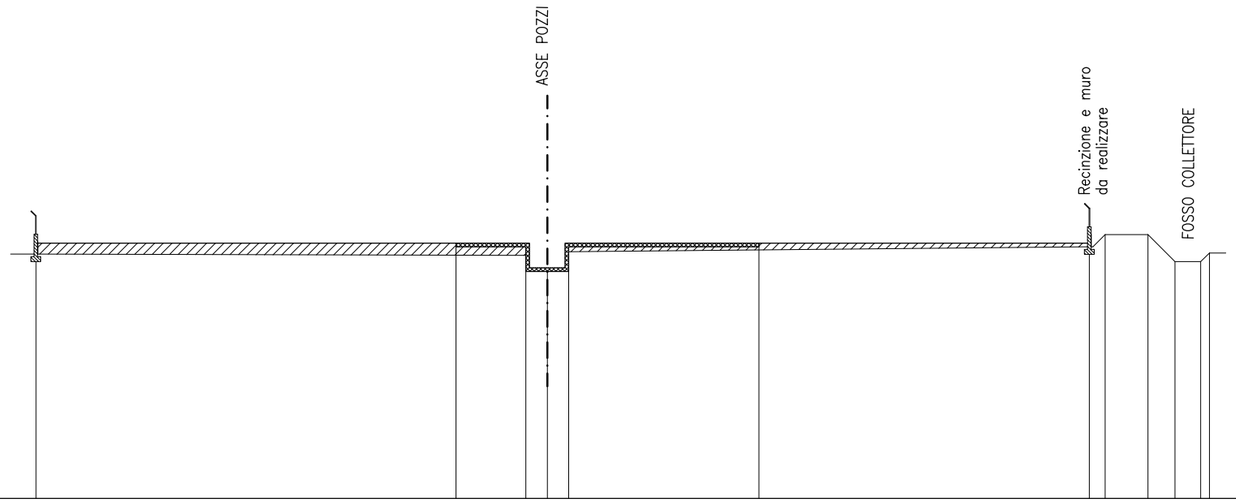

SCALA 1:500

QT.RIF. −15,00

MASSICCIATA																							
QUOTE PIAZZALE FINITO/TERRENO	5,80							5,80	5,80	3,50	5,80					5,80	5,50	6,50	6,50	4,30	4,30	5,00
DISTANZE PARZIALI		34,25						5,70	3,50		15,50			26,95			1,29	3,50	2,20	2,10	0,70	
DISTANZE PROGRESSIVE	−41,70							−7,45	0,00			17,25				44,20	45,49		48,99	51,19	53,29	53,99

Gas Plus Storage srl

Progetto

ISTANZA DI CONCESSIONE DI STOCCAGGIO
GAS NATURALE

"San Benedetto Stoccaggio"

VALUTAZIONE DI COMPATIBILITA' IDRAULICA

Tavola

PROGER

SEZIONE TRASVERSALE

Preparato

PROGER

Nome File	Num. Allegato
Allegato VCI_A_rev01.dwg	101SBP-00-GCO-DW-VCI_A

DATA	SCALA	REV	DESCRIZIONE
Luglio 2010	1:500	01	Emissione