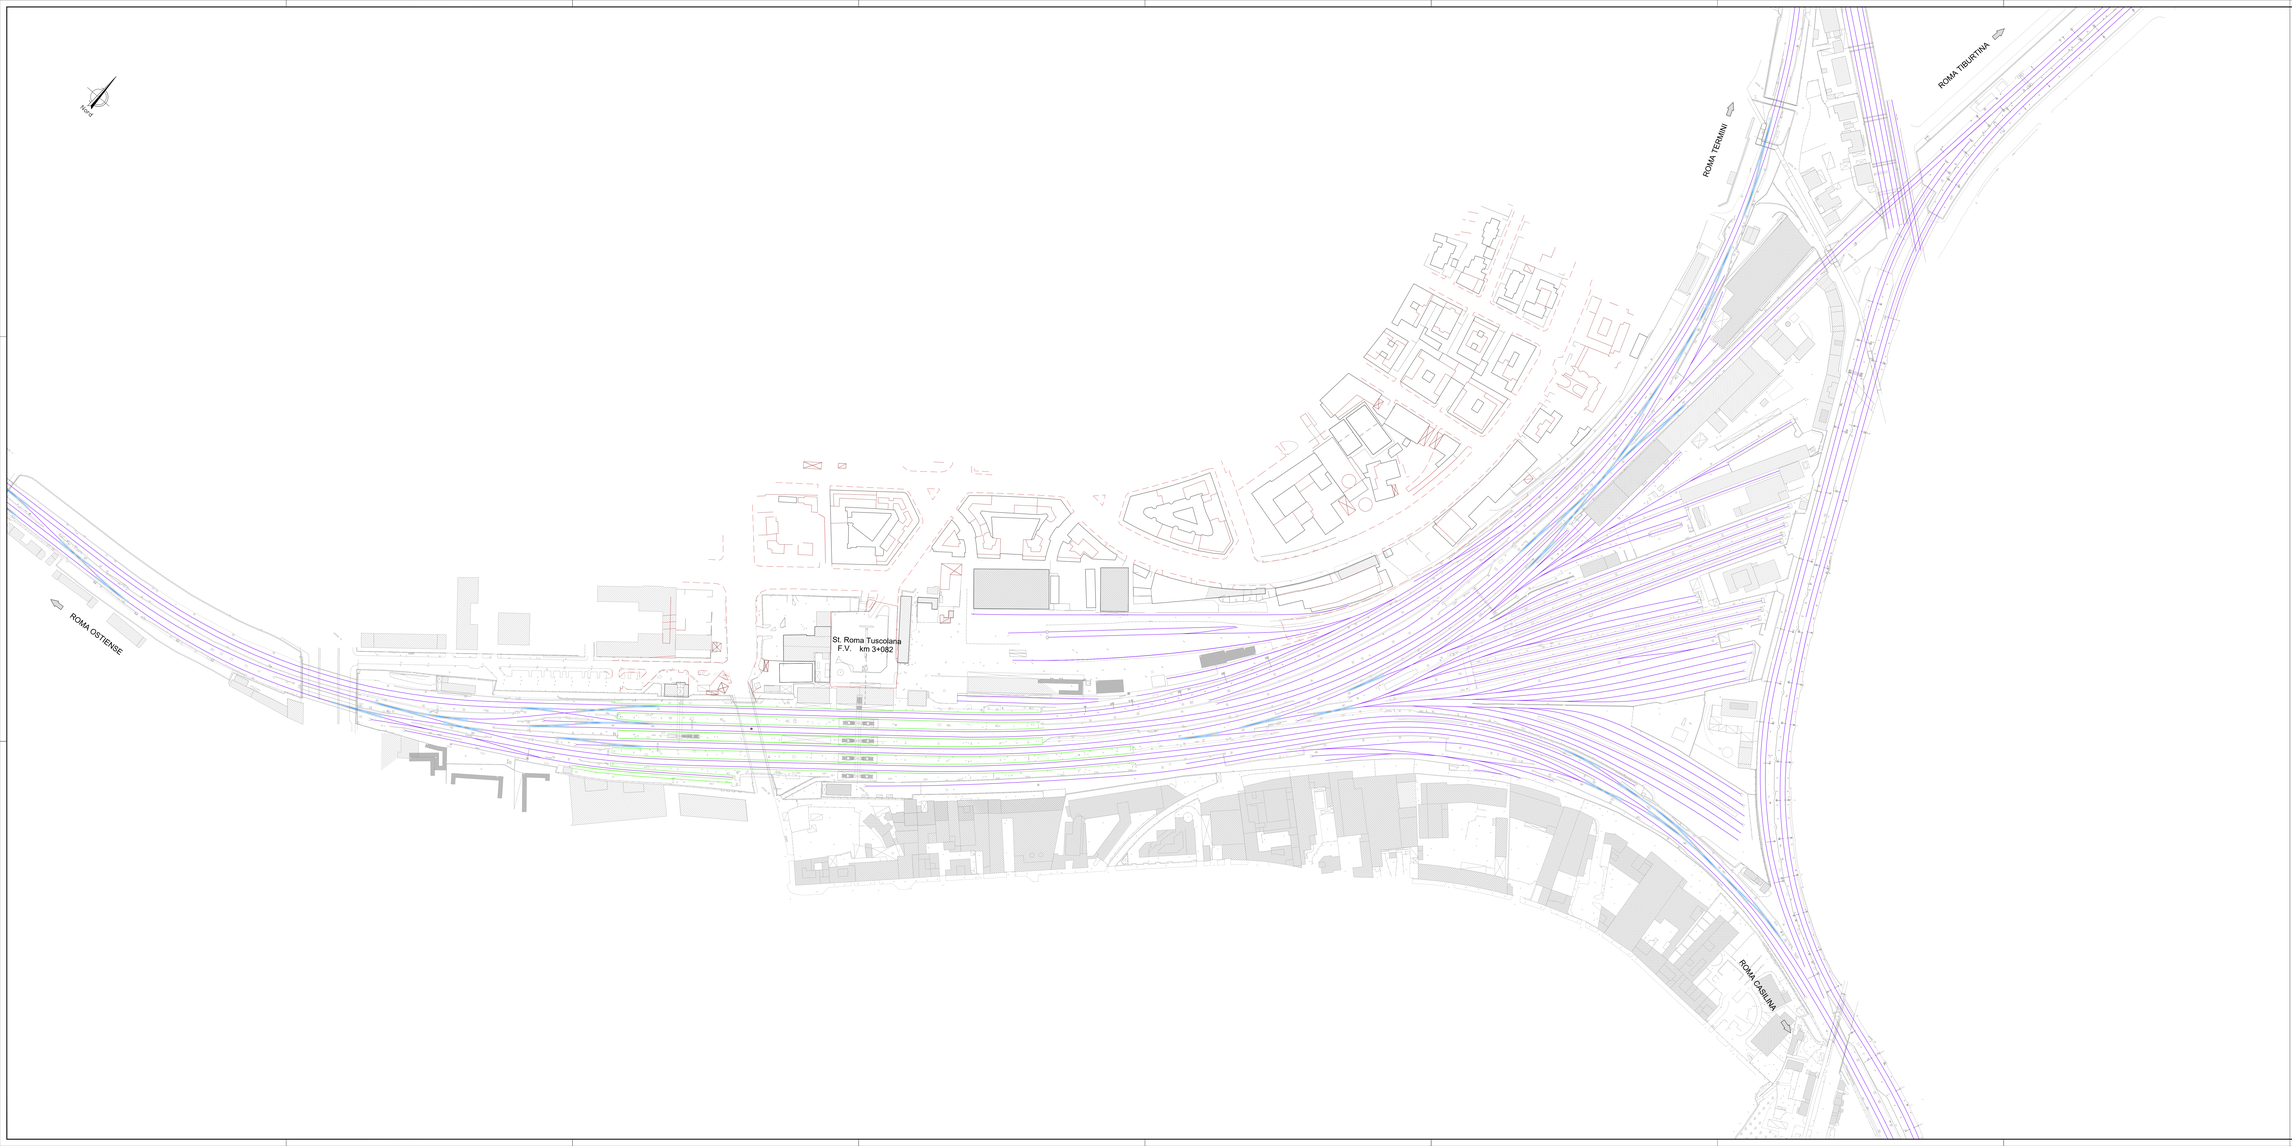

LEGENDA LINEA	
SIMBOLO	NOME
	BINARIO
	SCAMBIO/ATTRAVERSAMENTO
	MARCIAPIEDE

COMMITTENTE:

RFI RETE FERROVIARIA ITALIANA
GRUPPO FERROVIE DELLO STATO ITALIANE

PROGETTAZIONE:

ITALFERR
GRUPPO FERROVIE DELLO STATO ITALIANE

S.O. PROG. LINEE NODI E ARMAMENTO

PROGETTO DI FATTIBILITÀ TECNICO ECONOMICA

NODO DI ROMA
PRG DI ROMA TUSCOLANA

INFRASTRUTTURA
Elaborati Generali
Planimetria stato attuale

SCALA: 1:1000

COMMESSA	LOTTO	FASE	ENTE	TIPO DOC.	OPERA/DISCIPLINA	PROGR.	REV.
NR2E	00	R	13	P7	IF0002	001	A

Rev.	Descrizione	Redatto	Data	Verificato	Data	Approvato	Data	Autorizzato Data
A	Emissione Esecutiva	A. Bossetti	Apr-2021	G. Fabbri	Apr-2021	T. Fiaschi	Apr-2021	V. Cardinali Apr-2021
								ITALFERR S.p.A. Dott. Ing. Vincenzo Cardinali Ordine degli Ingegneri della Provincia di Roma n. A 21000

NR2E 0 0 R 13 P7 IF 00 0 2 001 A

n. Elab.: