


Layout 1

LEGENDA			
	CANTIERE OPERATIVO		VIABILITA' PRIMARIA
	AREA STOCCAGGIO		VIABILITA' PRINCIPALE
	AREA TECNICA		VIABILITA' SECONDARIA
	CANTIERE ARMAMENTO E TECNOLOGIE		TRANSITO MEZZI DI CANTIERE (STRADE/AREE CARICABILI PRIVATE)
	DEPOSITO TEMPORANEO		PERCORSI DI CANTIERE
	CANTIERE ALTRO APPALTO		TRONCHINI AD USO CANTIERE
	OPERE REALIZZATE IN UNA FASE PRECEDENTE		ACCESSO AI CANTIERI
	OPERE IN FASE DI REALIZZAZIONE		
	DEMOLIZIONI		

MITIGAZIONI			
	BAGNATURA PIAZZALE		BARRIERE ANTIRUMORE DI CANTIERE FESSE (H=5M)
	BAGNATURA PISTE		BARRIERE ANTIRUMORE DI CANTIERE MOBILI (H=3M)
	SPAZZOLATURA PISTE		

DESTINAZIONE D'USO RICETTORE			
Colori	Descrizione	Colori	Descrizione
	Commerciale e Servizi		Residenziale
	Pertinenza FS		Religioso
	Scuole ed Università		Demolizioni
	Industriale		

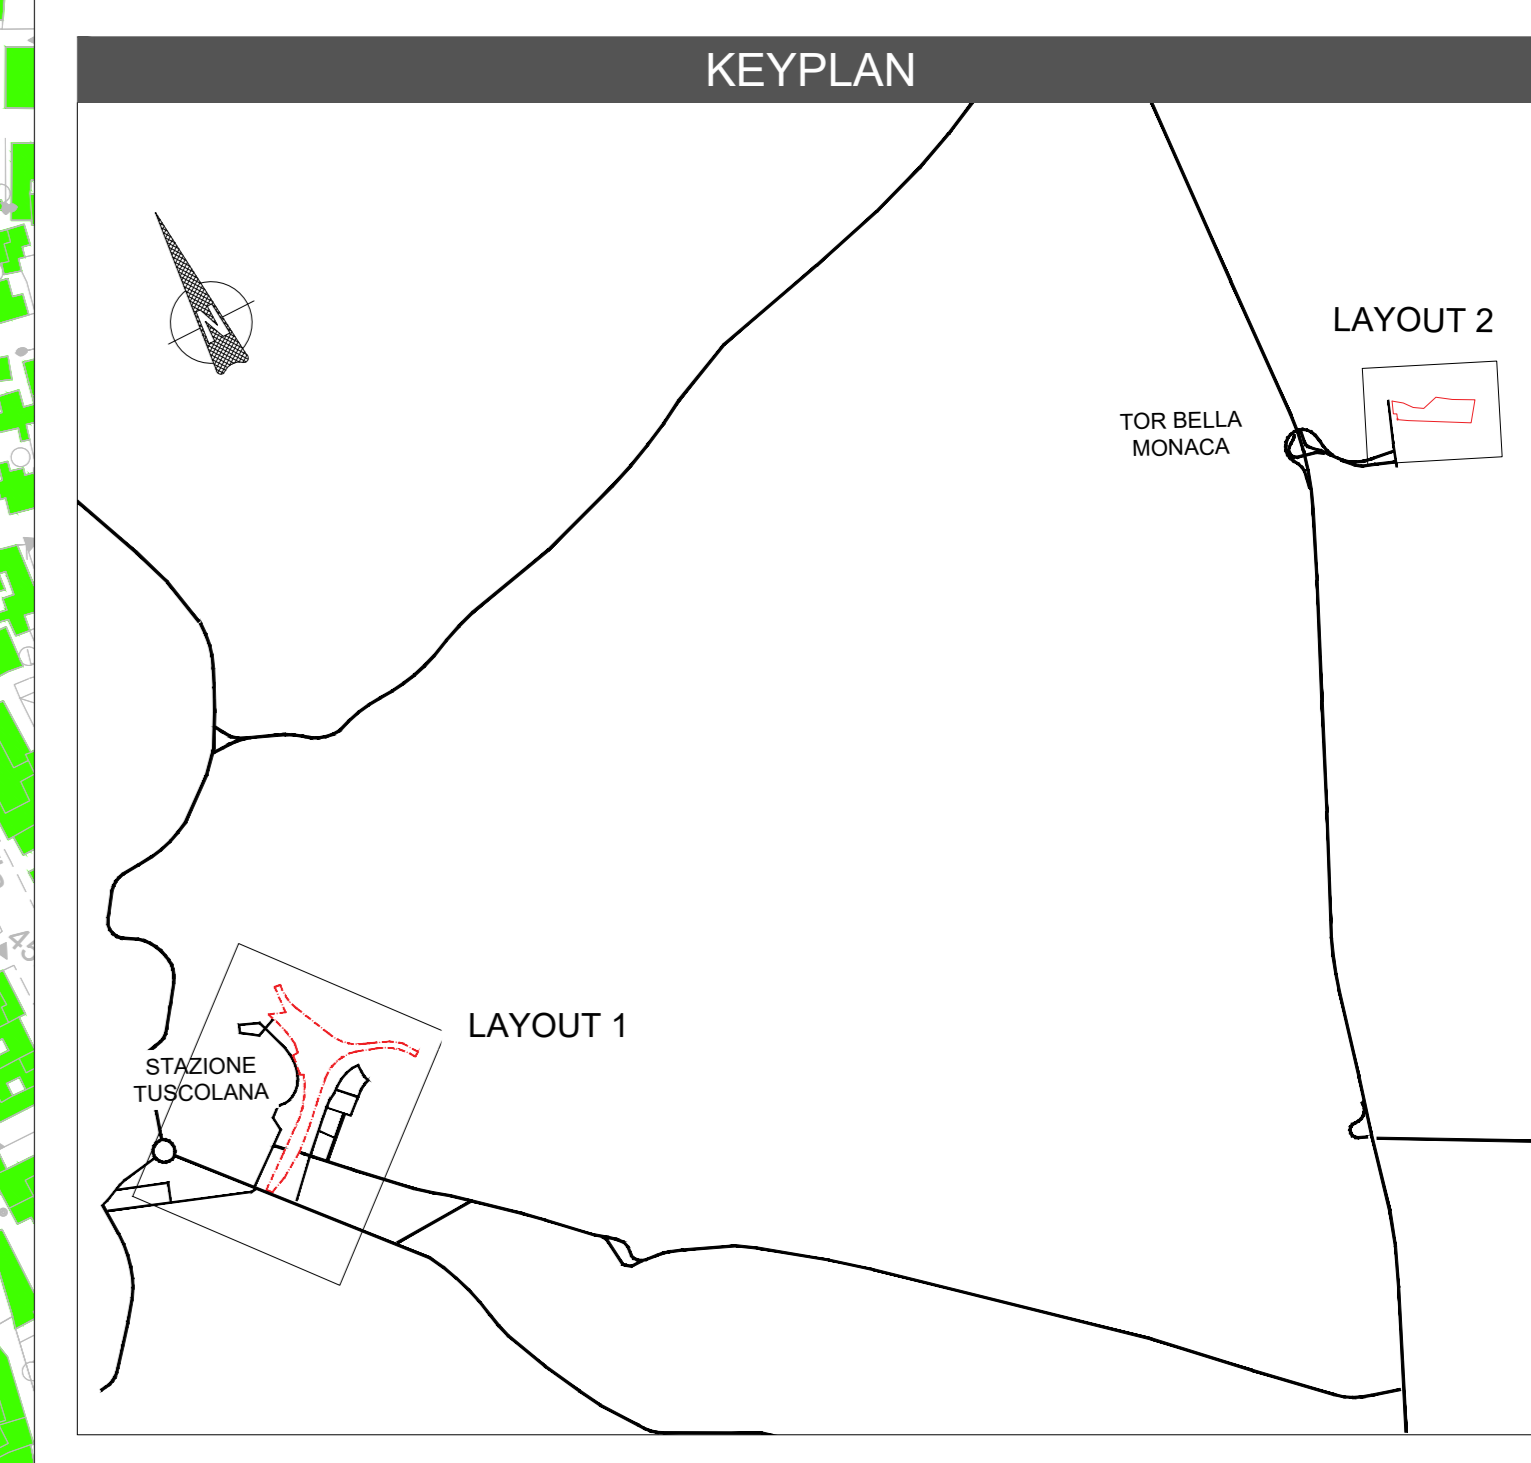

COMMITTENTE: **RFI**  
**RETE FERROVIARIA ITALIANA**  
 GRUPPO FERROVIE DELLO STATO ITALIANE

PROGETTAZIONE: **ITALFERR**  
 GRUPPO FERROVIE DELLO STATO ITALIANE

**U.O. GEOLOGIA TECNICA, DELL'AMBIENTE E DEL TERRITORIO**  
**PROGETTO DI FATTIBILITÀ TECNICO ECONOMICA**  
**NODO DI ROMA**  
**PRG DI ROMA TUSCOLANA**

PROGETTO AMBIENTALE DELLA CANTIERIZZAZIONE  
 FASE 1  
 Planimetria di localizzazione degli interventi di mitigazione - tav1/3

SCALA:  
**1:5000**

COMMESSA	LOTTO	FASE	ENTE	TIPO DOC.	OPERA/DISCIPLINA	PROGR.	REV.
NR2E	00	R	69	P5	CA0000	001	A

Rev.	Descrizione	Redatto	Data	Verificato	Data	Approvato	Data	Autorizzato	Data
A	Emissione Executive	F.ROSSI	15/05/2021	F.ROSSI	15/05/2021	F.ROSSI	15/05/2021	F.ROSSI	15/05/2021

Layout 2

