


Layout 1




LEGENDA			
	CANTIERE OPERATIVO		VIABILITA' PRIMARIA
	AREA STOCCAGGIO		VIABILITA' PRINCIPALE
	AREA TECNICA		VIABILITA' SECONDARIA
	CANTIERE ARMAMENTO E TECNOLOGIE		TRANSITO MEZZI DI CANTIERE (STRADE/AREE CARABILI PRIVATE)
	DEPOSITO TEMPORANEO		PERCORSI DI CANTIERE
	CANTIERE ALTRO APPALTO		TRONCHINI AD USO CANTIERE
	OPERE REALIZZATE IN UNA FASE PRECEDENTE		ACCESSO AI CANTIERI
	OPERE IN FASE DI REALIZZAZIONE		
	DEMOLIZIONI		

MITIGAZIONI			
	BAGNATURA PIAZZALE		BARRIERE ANTIRUMORE DI CANTIERE FISSE (H=2M)
	BAGNATURA PISTE		BARRIERE ANTIRUMORE DI CANTIERE MOBILI (H=3M)
	SPAZZOLATURA PISTE		

DESTINAZIONE D'USO RICETTORE			
	Commerciale e Servizi		Residenziale
	Pertinenza FS		Religioso
	Scuole ed Università		Demolizioni
	Industriale		

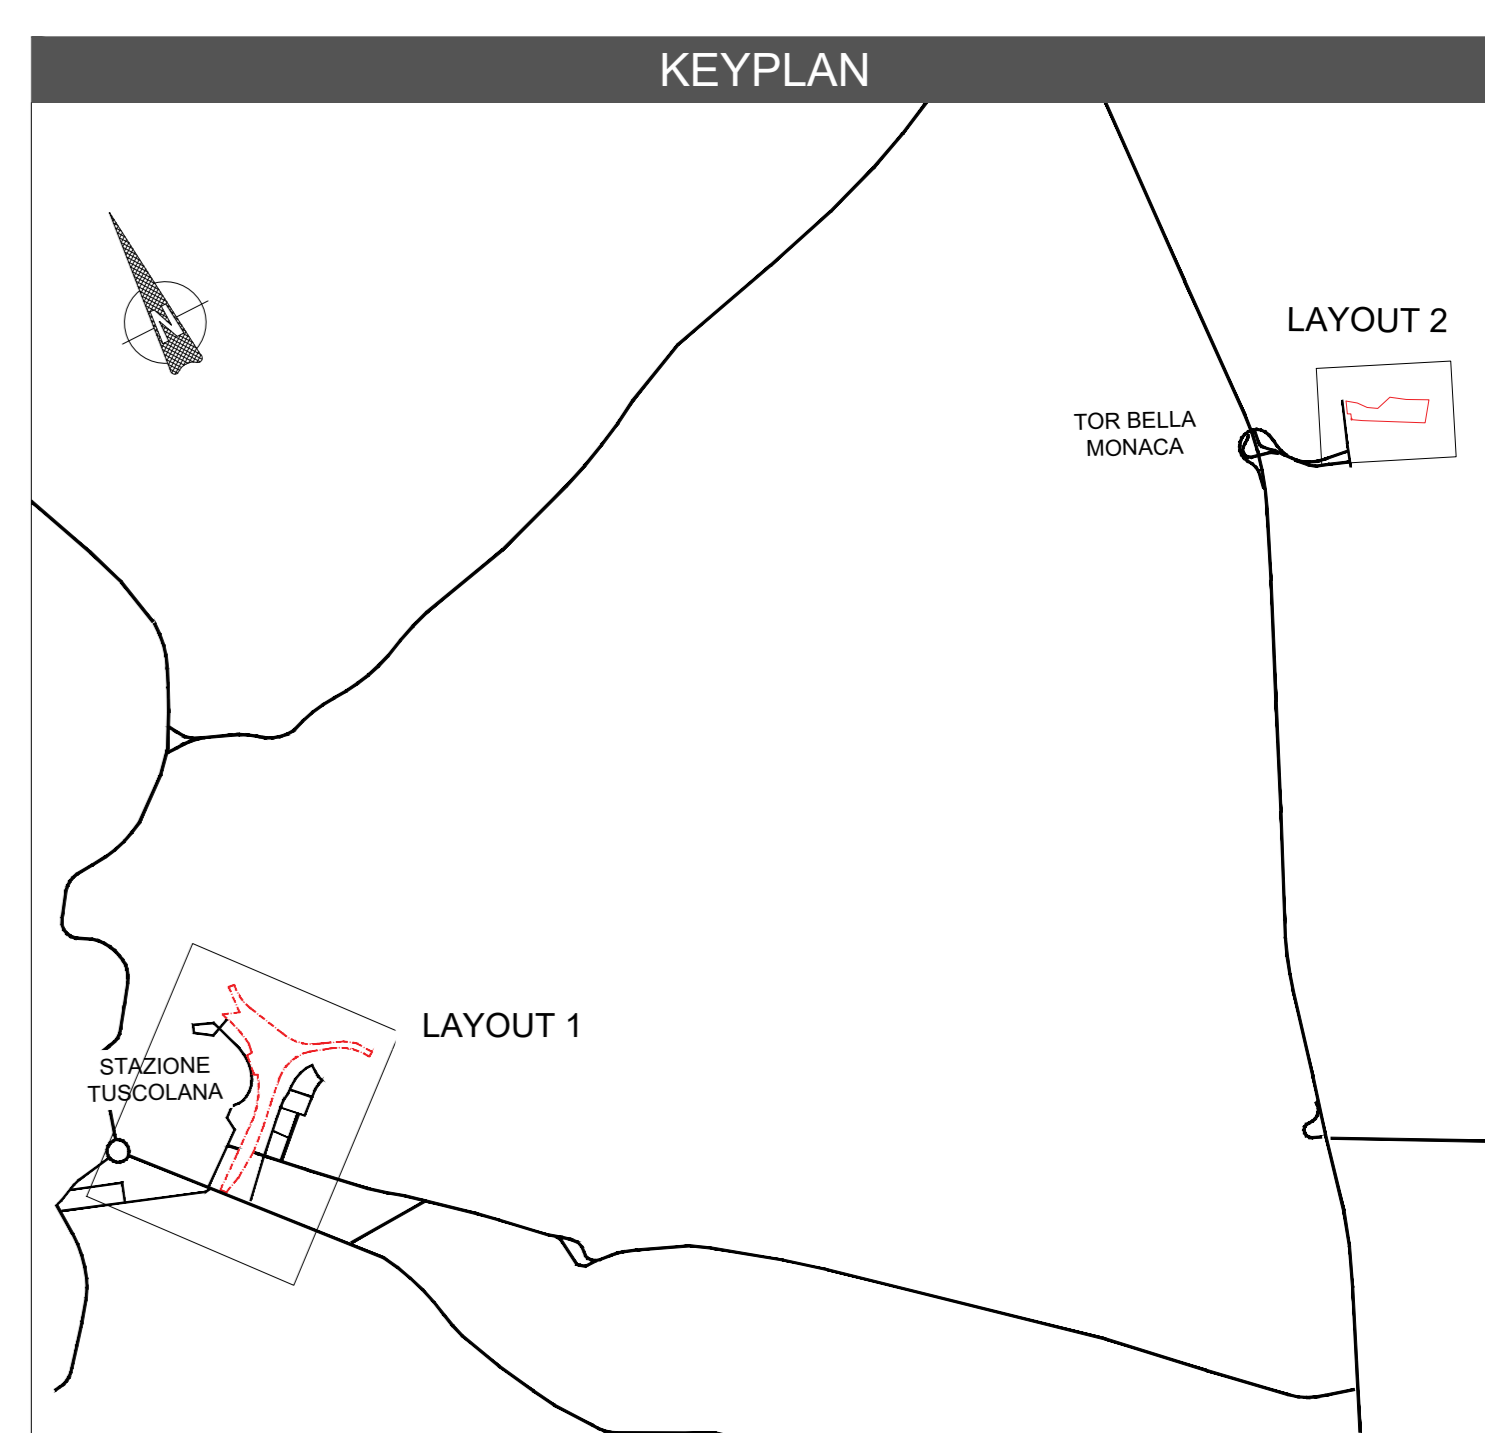

Layout 2

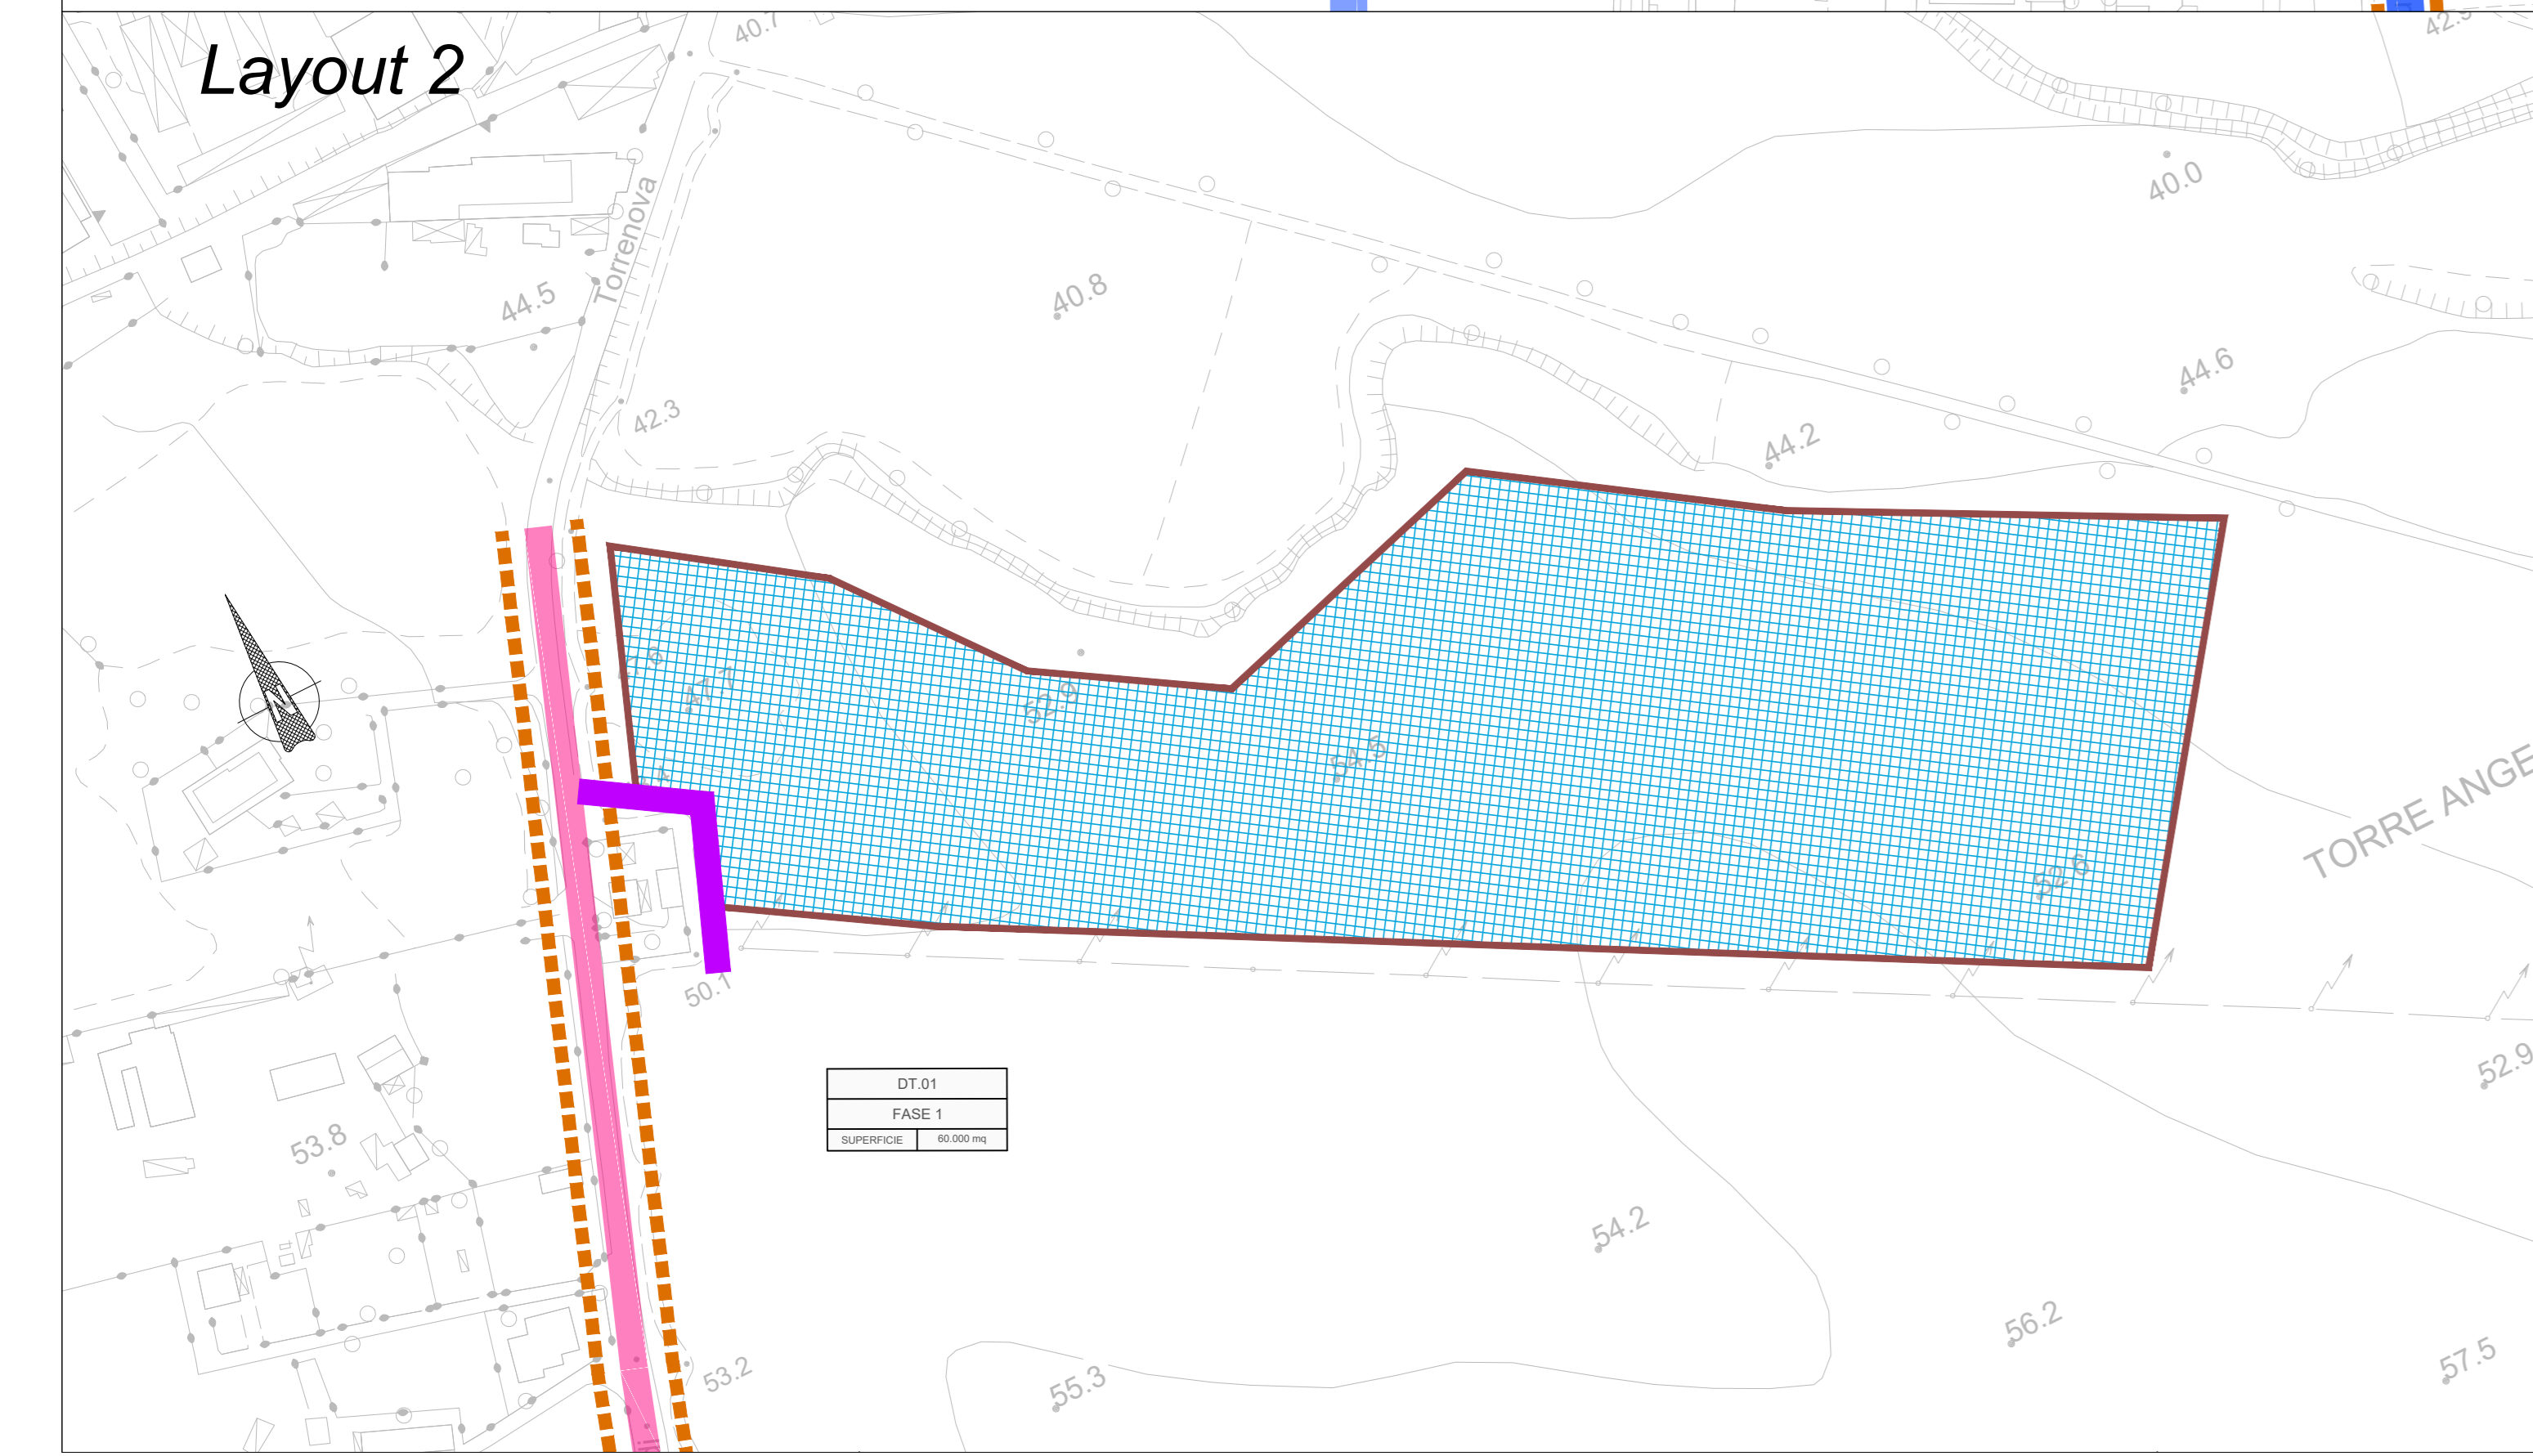

COMMITTENTE: RETE FERROVIARIA ITALIANA GRUPPO FERROVIE DELLO STATO ITALIANE

PROGETTAZIONE: ITALFERR GRUPPO FERROVIE DELLO STATO ITALIANE

U.O. GEOLOGIA TECNICA, DELL AMBIENTE E DEL TERRITORIO
PROGETTO DI FATTIBILITÀ TECNICO ECONOMICA
NODO DI ROMA
PRG DI ROMA TUSCOLANA

PROGETTO AMBIENTALE DELLA CANTIERIZZAZIONE
 FASE 2
 Planimetria di localizzazione degli interventi di mitigazione - tav 2/3

SCALA:
1:5000

COMMESSA	LOTTO	FASE	ENTE	TIPO DOC.	OPERA/DISCIPLINA	PROGR.	REV.
NR2E	00	R	69	P5	CA0000	002	A

Rev.	Descrizione	Redatto	Data	Verificato	Data	Approvato	Data	Autorizzato	Data
A	Emissione Executive	F. Ruffini	Maggi 2021	F. Ruffini	Maggi 2021	F. Ruffini	Maggi 2021	F. Ruffini	Maggi 2021