

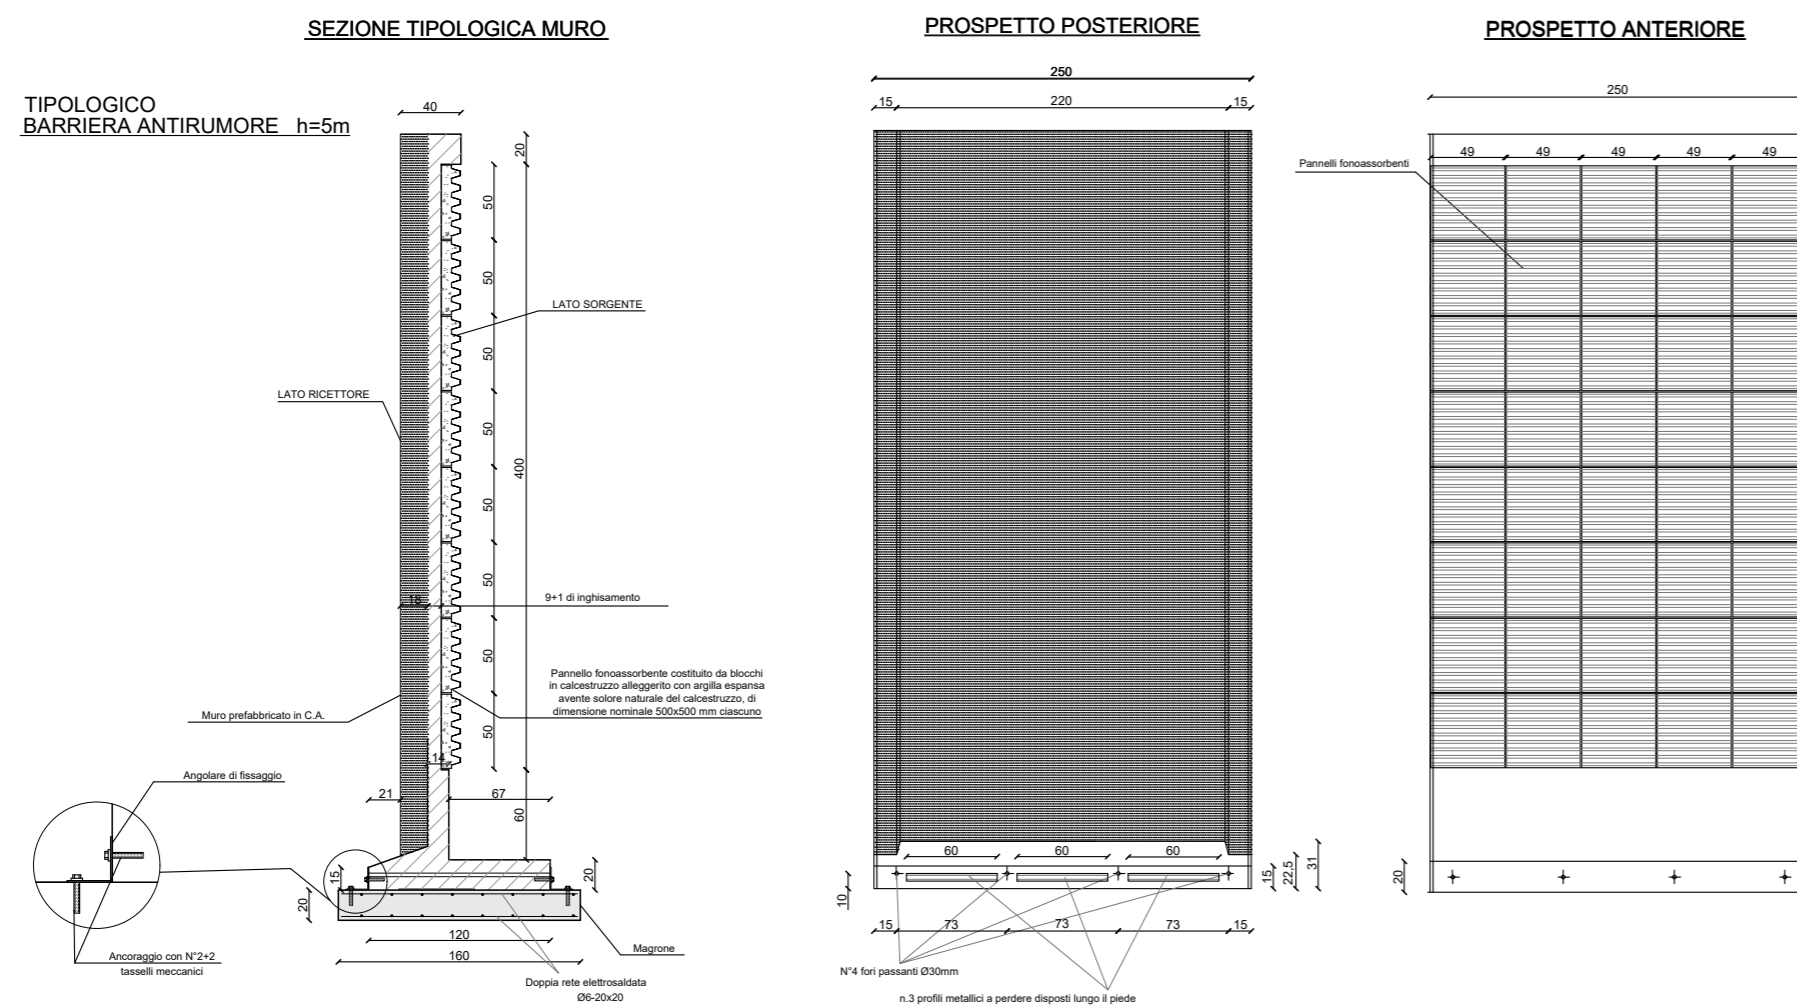


BARRIERE DI CANTIERE

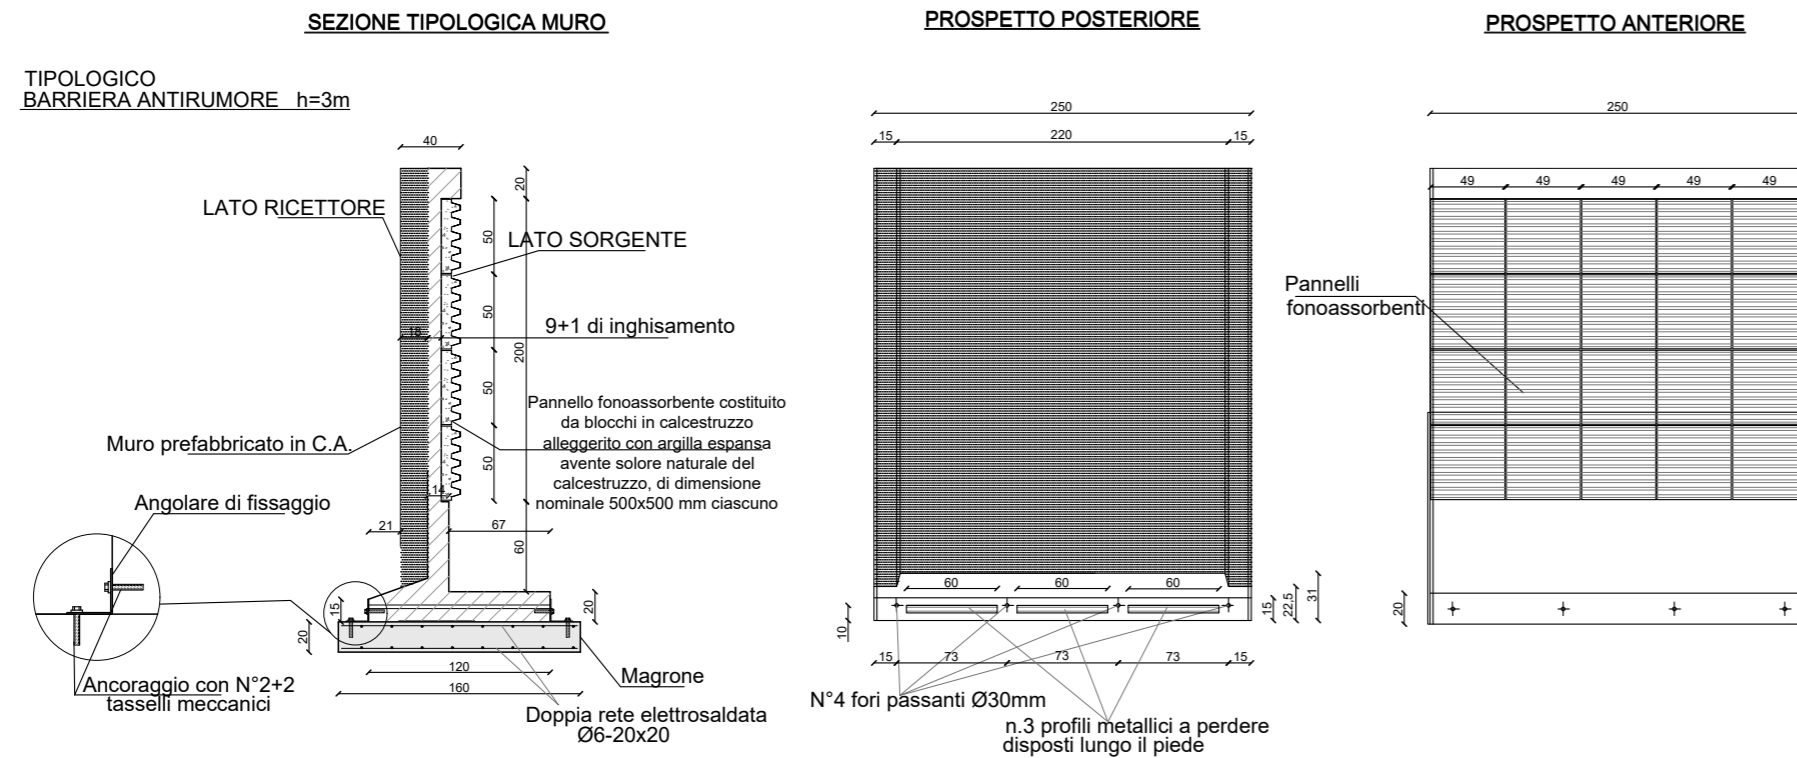

COMMITTENTE:

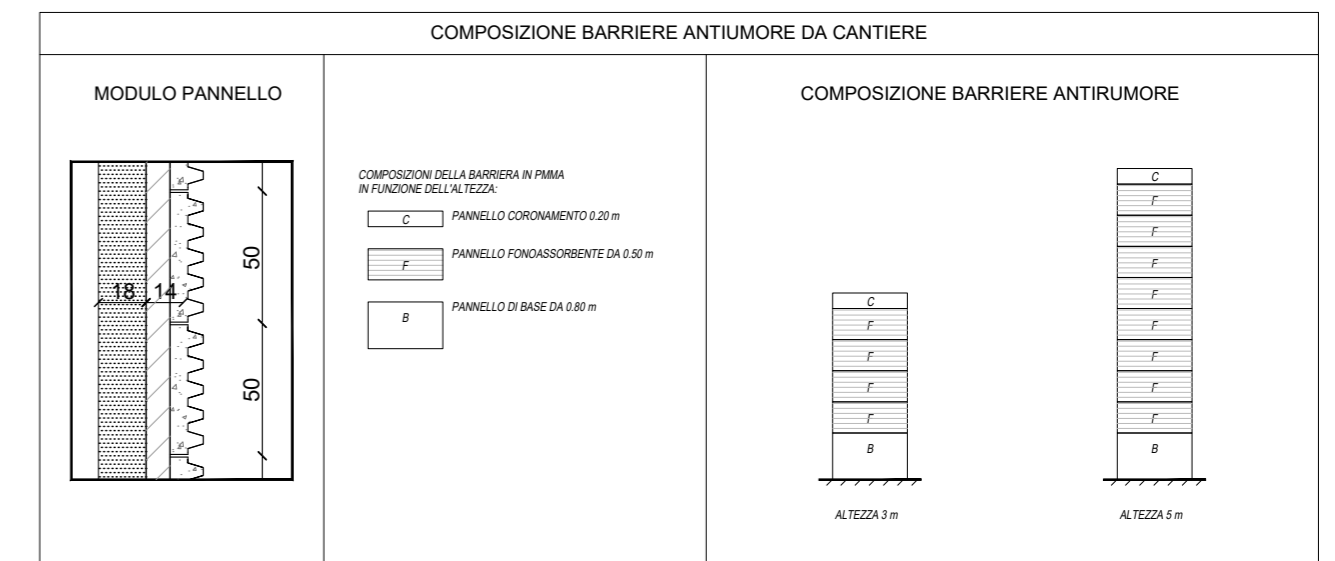

PROGETTAZIONE:



U.O. GEOLOGIA TECNICA, DELL'AMBIENTE E DEL TERRITORIO

PROGETTO DI FATTIBILITÀ TECNICO ECONOMICA

NODO DI ROMA
PRG DI ROMA TUSCOLANA

PROGETTO AMBIENTALE DELLA CANTIERIZZAZIONE

Tipologico interventi di mitigazione - Barriere antirumore di cantiere

SCALA:

1:500

COMMESSA LOTTO FASE ENTE TIPO DOC. OPERA/DISCIPLINA Progr. REV.

NR2E 00 R 69 PZ CA0000 001 A

Rev.	Descrizione	Redatto	Data	Verificato	Data	Approvato	Data	Autorizzato Data
A	Emissione Esecutiva	F. Rocchi	Maggio 2021	D. Benzaadi	Maggio 2021	T. Paoletti	Maggio 2021	S. Padellaro

NR2E.0.0.R.69.PZ.CA.00.0.0.001.A

n. Elab.:

NOTA BENE :

LE DIMENSIONI DEI PANNELLI E LE RELATIVE CONNESSIONI AI MONTANTI RIPORTATE SUGLI ELABORATI GRAFICI SONO PURAMENTE INDICATIVE; SARÀ CURA E ONERE DELL'APPALTATORE, UNA VOLTA DEFINITO IL PRODUTTORE, FORNIRE LE VERIFICHE DEGLI STESSI CONFORMEMENTE A QUANTO INDICATO NELLE SUDETTE PRESCRIZIONI E FORNIRNE GLI ELABORATI DI DETTAGLIO PRIMA DELLA LORO MESSA IN OPERA.

ITALFERR S.p.A.
Ing. Paoletti Sara
Ordine degli Ingegneri di Roma
n. 25827 sez. A