



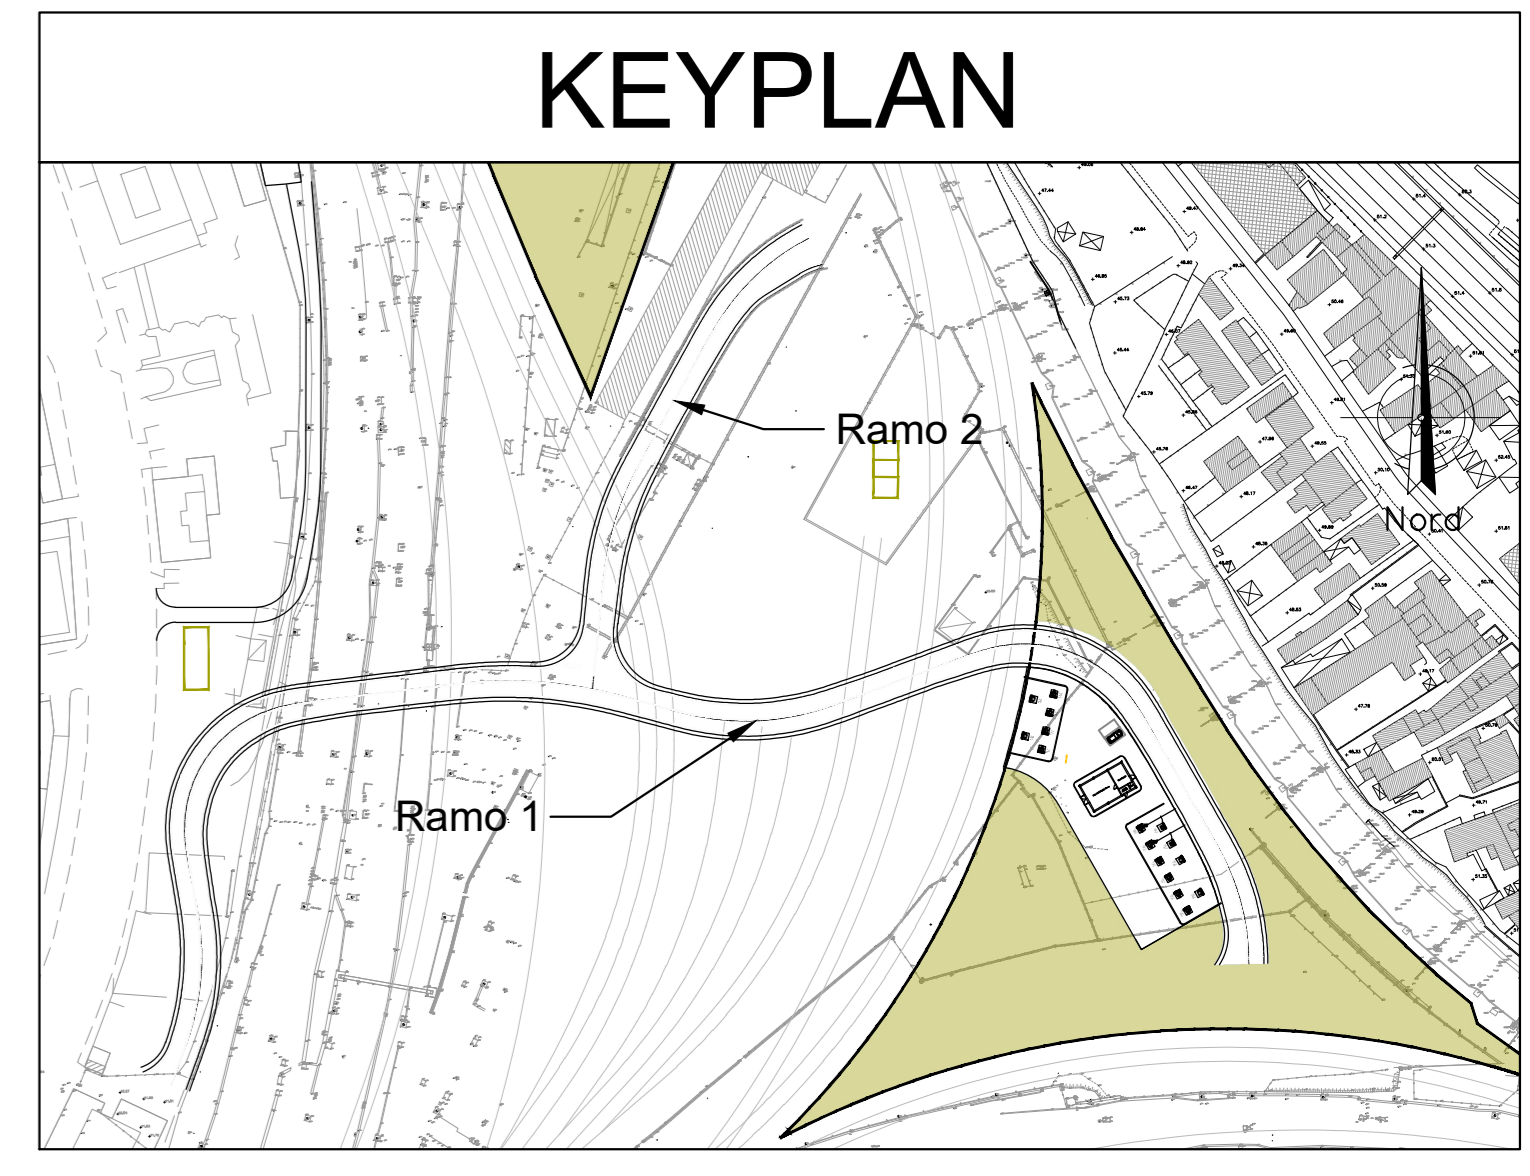

Sottopasso pedonale e visibilità di accesso per delocalazione temporanea DTP

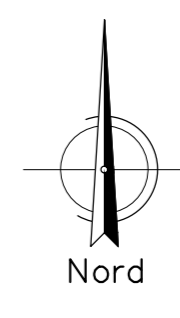

COMMITTENTE: 
 RETE FERROVIARIA ITALIANA
 GRUPPO FERROVIE DELLO STATO ITALIANE

PROGETTAZIONE: 
 GRUPPO FERROVIE DELLO STATO ITALIANE

S.O. COORDINAMENTO TERRITORIALE SUD
PROGETTO DI FATTIBILITÀ TECNICO ECONOMICA
NODO DI ROMA
PRG DI ROMA TUSCOLANA

VIABILITA'
 NV01 viabilità di raccordo
 Soluzione in sottovia: Planimetria di progetto

SCALA:
 1:500

COMMESSA	LOTTO	FASE	ENTE	TIPO DOC.	OPERA/DISCIPLINA	PROGR.	REV.
NR2E	00	R	78	P8	NV0100	001	B

Rev.	Descrizione	Redatto	Data	Verificato	Data	Approvato	Data	Autorizzato	Data
A	Emissione Esecutiva	E. Sestini	Apr-2021	D. Lazzari	Apr-2021	T. Pavesi	Apr-2021	D. Togni	Apr-2021
B	Emissione Esecutiva	E. Sestini	Mag-2021	D. Lazzari	Mag-2021	T. Pavesi	Mag-2021	D. Togni	Mag-2021