SEZIONE 9
PROGRESSIVA 400.00

SC SCAVO m² 20.58
in INERIMENTO m 4.90
sp SUPERCOMPATTATO m 14.01

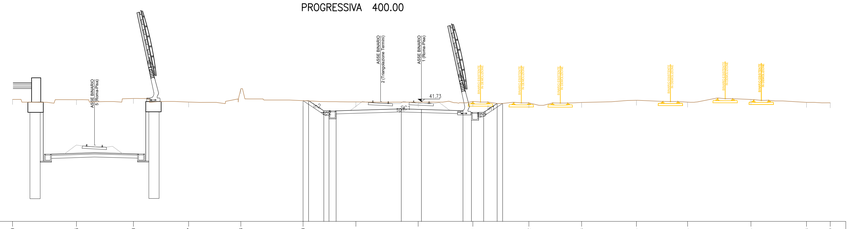

PROGRESSIVE TERRENO	40.00		35.75		28.18		22.77		17.66		11.58		6.41		0.32		5.00		10.52		15.68		21.04		26.54		32.24		37.68	40.00
PARZIALI TERRENO		6.25		5.57		5.41		5.11		6.08		5.17		6.09		5.35		5.49		5.16		5.36		5.00		5.20		5.44		2.32	
QUOTE TERRENO	41.93		41.90		42.02		41.97		42.08		41.81		41.69		41.67		41.73		41.99		41.94		41.85		41.97		41.93		41.94	41.90
PROGRESSIVE PROGETTO											-11.58 -11.00		-5.41 -4.83	-3.24 -2.66	-2.24 -1.66		-1.67		1.00		4.27 4.85	4.89 5.47	5.09 5.67		7.45 8.03					
PARZIALI PROGETTO											0.58	1.48	0.58	0.58	0.42	6.37		1.97		4.07		0.62	1.20	1.30	0.58					
QUOTE PROGETTO											41.93 41.90	41.90 42.02	42.02 41.97	41.97 42.08	42.08 41.81		41.81 41.69		41.67 41.73		41.73 41.99	41.99 41.94	41.94 41.85		41.85 41.97					

SEZIONE 10
PROGRESSIVA 450.00

SC SCAVO m² 11.30
in INERIMENTO m 3.29
sp SUPERCOMPATTATO m 14.00

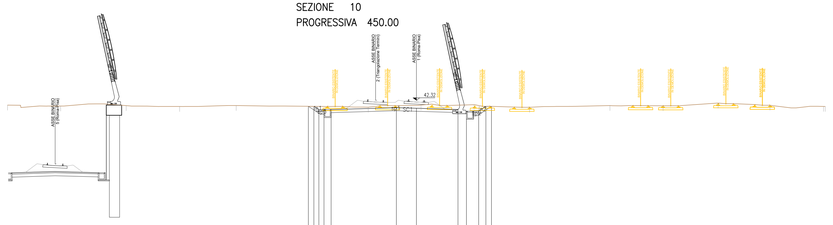

PROGRESSIVE TERRENO	40.00		34.80		28.39		23.16		17.63		9.73		4.71		0.48		5.00		11.08		18.94		24.13		29.52		34.99		38.93	40.00
PARZIALI TERRENO		5.20		6.41		5.23		5.53		7.88		5.54		5.17		5.19		5.43		7.86		5.19		5.39		5.07		5.24		1.07	
QUOTE TERRENO	41.84		41.75		41.80		41.77		41.80		41.72		41.64		41.65		41.67		41.63		41.80		41.79		42.05		41.83		41.77 41.71	41.71
PROGRESSIVE PROGETTO											-10.93 -10.35	-9.72 -9.14	-9.14 -8.56	-8.56 -7.98	-7.98 -7.40		-1.98		1.00		4.27 4.85	4.89 5.47	5.09 5.67		7.45 8.03					
PARZIALI PROGETTO											0.58	0.58	0.58	0.58	0.58	6.38		1.96		4.07		0.62	1.20	1.30	0.58					
QUOTE PROGETTO											41.72 41.71	41.71 41.80	41.80 41.64	41.64 41.65	41.65 41.67		41.67 41.63		41.63 41.80		41.80 41.79	41.79 42.05	42.05 41.83		41.83 41.77					

SEZIONE 11
PROGRESSIVA 500.00

RL RILEVATO m³ 0.24
SC SCAVO m³ 1.81
in INERIMENTO m 2.01
sp SUPERCOMPATTATO m 12.41

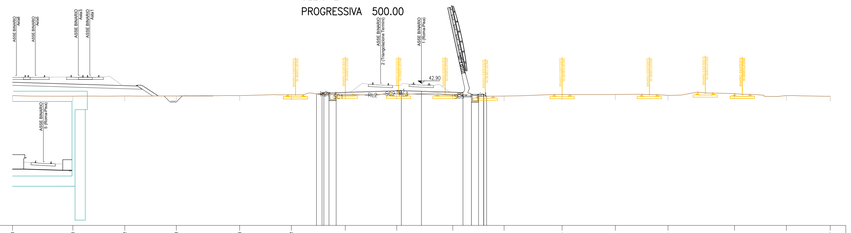

PROGRESSIVE TERRENO	40.00		34.43		28.02		22.98		17.78		12.73		7.45		2.41		3.07		8.09		13.78		18.87		24.13		29.64		35.11	40.00
PARZIALI TERRENO		5.90		5.08		5.54		5.20		5.06		5.27		5.04		5.48		5.02		5.67		5.21		5.16		5.51		5.07		4.29	
QUOTE TERRENO	41.73		41.65		41.66		41.66		41.73		41.77		41.84		41.87		41.82		41.82		41.80		41.81		41.72		41.90		41.73	41.74
PROGRESSIVE PROGETTO											-10.93 -10.35	-9.72 -9.14	-9.14 -8.56	-8.56 -7.98	-7.98 -7.40		-1.98		1.00		4.27 4.85	4.89 5.47	5.09 5.67		7.45 8.03					
PARZIALI PROGETTO											0.58	0.58	0.58	0.58	0.58	6.38		1.96		4.07		0.62	1.20	1.30	0.58					
QUOTE PROGETTO											41.73 41.72	41.72 41.80	41.80 41.64	41.64 41.65	41.65 41.67		41.67 41.63		41.63 41.80		41.80 41.79	41.79 42.05	42.05 41.83		41.83 41.77					

SEZIONE 12
PROGRESSIVA 550.00

RL RILEVATO m³ 2.66
SC SCAVO m³ 0.96
in INERIMENTO m 2.41
sp SUPERCOMPATTATO m 13.63

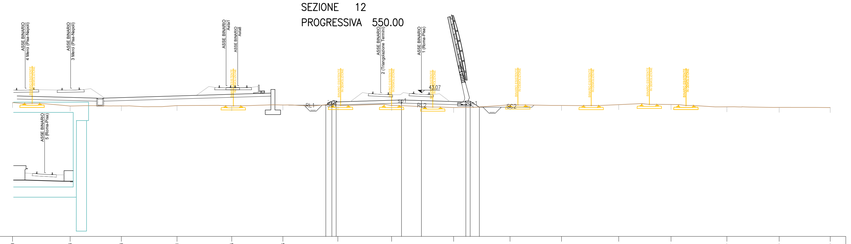

PROGRESSIVE TERRENO	40.00		34.56		28.39		22.91		18.55		13.05		8.17		3.31		3.16		8.67		13.71		19.20		24.42		29.99		35.00	40.00
PARZIALI TERRENO		5.64		5.00		5.45		5.36		5.00		5.38		5.26		6.07		5.51		5.04		5.60		5.11		5.47		5.11		5.00	
QUOTE TERRENO	42.29		41.75		41.78		41.80		41.78		41.86		41.86		41.81		41.81		41.87		41.82		41.89		41.91		41.88		41.82	41.81
PROGRESSIVE PROGETTO											-10.93 -10.35	-9.72 -9.14	-9.14 -8.56	-8.56 -7.98	-7.98 -7.40		-1.98		1.00		4.27 4.85	4.89 5.47	5.09 5.67		7.45 8.03					
PARZIALI PROGETTO											0.58	0.58	0.58	0.58	0.58	6.39		1.95		4.35		0.62	1.20	1.30	0.58					
QUOTE PROGETTO											42.29 42.28	42.28 42.78	42.78 42.80	42.80 42.81	42.81 42.78		42.78 42.86		42.86 42.81		42.81 42.87	42.87 42.82	42.82 42.89		42.89 42.91					

SEZIONE 13
PROGRESSIVA 600.00

RL RILEVATO m³ 9.38
SC SCAVO m³ 2.40
in INERIMENTO m 2.42
sp SUPERCOMPATTATO m 29.01

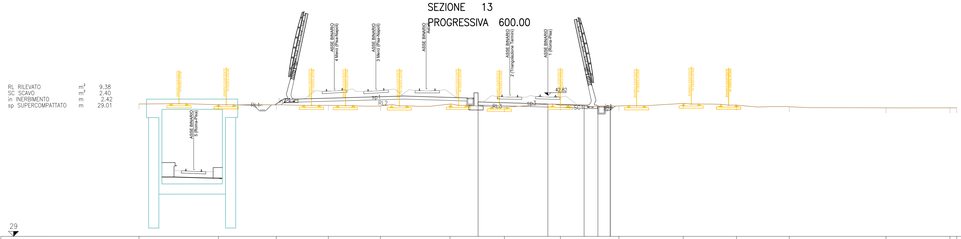

PROGRESSIVE TERRENO	40.00		32.24		26.57		21.48		16.39		11.17		4.25		1.22		6.95		13.24		18.46		23.62		33.08		38.34	42.00
PARZIALI TERRENO		7.76		5.67		5.09		5.09		5.22		6.82		5.32		5.47		5.73		6.29		5.22		5.16		9.46		4.26		1.66	
QUOTE TERRENO	41.95		41.98		41.98		41.92		41.75		41.94		41.94		41.92		41.78		42.01		41.94		41.98		41.98		41.97		41.97 42.08	42.08
PROGRESSIVE PROGETTO														-4.83 -4.25		0.00	3.54	3.90 4.48												
PARZIALI PROGETTO														6.83		3.54	1.36	1.20												
QUOTE PROGETTO														42.18		41.95	41.84	41.75 42.08												

SEZIONE 14
PROGRESSIVA 650.00

RL RILEVATO m³ 0.31
SC SCAVO m³ 9.09
in INERIMENTO m 2.08
sp SUPERCOMPATTATO m 24.77

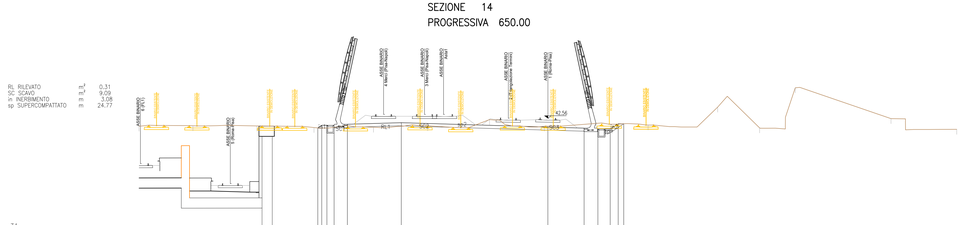

PROGRESSIVE TERRENO	40.00		34.72		28.46		22.68		17.06		11.76		6.70		0.34		4.72		9.01		14.61		20.71		24.20		33.57		40.00
PARZIALI TERRENO		5.28		6.26		5.58		5.62		5.30		6.06		5.36		5.06		5.09		6.80		4.10		3.49		9.37		6.43		
QUOTE TERRENO	41.79		41.82		41.81		41.65		41.68		41.62		42.43		41.79		41.84		41.89		41.65		41.42		40.54		42.02		41.48	
PROGRESSIVE PROGETTO																														
PARZIALI PROGETTO																														
QUOTE PROGETTO																														

SEZIONE 15
PROGRESSIVA 700.00

SC SCAVO m³ 17.67
in INERIMENTO m 3.05
sp SUPERCOMPATTATO m 24.59

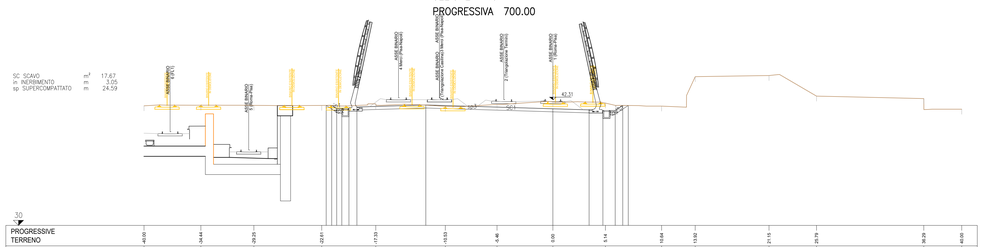

PROGRESSIVE TERRENO	40.00		34.44		28.25		22.61		17.33		11.53		6.46		0.00		3.14		10.64		13.92		21.15		25.79		30.29		40.00
PARZIALI TERRENO		5.56		5.19		5.64		5.28		5.80		5.07		5.46		5.14		5.50		3.28		7.23		4.64		10.50		3.71		
QUOTE TERRENO	41.75		41.76		41.74		41.74		41.69		41.64		41.84		42.08		41.97		41.97		44.65		44.86		42.65		42.41		41.97	
PROGRESSIVE PROGETTO																														
PARZIALI PROGETTO																														
QUOTE PROGETTO																														

SEZIONE 16
PROGRESSIVA 750.00

SC SCAVO m³ 31.11
in INERIMENTO m 4.12
sp SUPERCOMPATTATO m 26.04

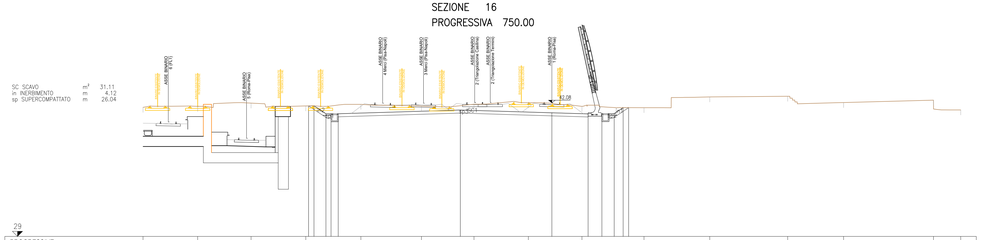

PROGRESSIVE TERRENO	40.00		34.65		29.43		24.07		18.69		13.79		7.62		1.20		3.54		9.01		16.46		21.37		26.34		31.51		40.00
PARZIALI TERRENO		5.35		5.22		5.36		5.38		5.93		5.14		5.32		5.24		6.07		6.44		7.62		5.47		8.79		2.67		
QUOTE TERRENO	41.63		41.73		42.05		41.77		41.62		41.76		41.84		42.08		41.73		41.60		42.65		42.71		42.72		42.23		41.38	
PROGRESSIVE PROGETTO							-22.07 -21.49	-21.49 -20.91	-20.91 -20.33	-20.33 -19.82	-19.82 -19.24	-14.34	-8.96		0.00		3.54													
PARZIALI PROGETTO							0.58	0.58	0.58	0.49	0.58	5.28	14.34		8.96		3.54													
QUOTE PROGETTO							41.77 41.63	41.63 41.73	41.73 42.05	42.05 41.77	41.77 41.62	42.13	41.37		41.13		40.99													

COMMITTENTE:
RFI RETE FERROVIARIA ITALIANA
GRUPPO FERROVIE DELLO STATO ITALIANE
PROGETTAZIONE:
ITALFERR
GRUPPO FERROVIE DELLO STATO ITALIANE

S.O. COORDINAMENTO TERRITORIALE SUD

PROGETTO DI FATTIBILITÀ TECNICO ECONOMICA

NODO DI ROMA
PRG DI ROMA TUSCOLANA

INFRASTRUTTURA
Tracciati ferroviari
Sezioni trasversali - Binario 1 Tav.2

SCALA: 1:200

COMMESSA	LOTTO	FASE	ENTE	TIPO DOC.	OPERA/DISCIPLINA	PROGR.	REV.
NR2E	00	R	78	W9	IF0008	002	A

Rev.	Descrizione	Redatto	Data	Verificato	Data	Approvato	Data	Autorizzato Data
A	Emissione Esecutiva	L.Rossetti	Apr-2021	C.Toraldo	Apr-2021	T.Fabbri	Apr-2021	D.Tiberti

NR2E.0.0.R.78.W9.IF.00.0.8.002.A — n. Elab.: