SEZIONE 25
PROGRESSIVA 1200.00

31

PROGRESSIVE TERRENO	40.00		34.61		29.10		23.71		16.23		8.88		4.21		1.06		8.16		19.42	19.42	19.42		23.68		29.48		34.50		37.23
PARZIALI TERRENO		5.39		5.51		5.39		7.48		7.15		5.07		5.09		7.10		7.29		0.00	0.00	7.15		5.82		5.02		2.73	
QUOTE TERRENO	42.52		42.11		42.36		42.41		42.28		42.48		42.28		42.22		42.15		42.15	42.15	42.15		42.47		43.11		44.60		43.14
PROGRESSIVE PROGETTO																													
PARZIALI PROGETTO																													
QUOTE PROGETTO																													

SEZIONE 29
PROGRESSIVA 1383.29

32

PROGRESSIVE TERRENO	30.41		21.10		15.05		10.98		4.96		0.75		6.32		13.70	13.83
PARZIALI TERRENO		9.31		5.05		5.06		6.03		5.71		5.57		7.38		1.63
QUOTE TERRENO	40.07		39.33		38.88		38.88		38.48		38.13		40.79		40.90	40.87
PROGRESSIVE PROGETTO																
PARZIALI PROGETTO																
QUOTE PROGETTO																

SEZIONE 26
PROGRESSIVA 1250.00

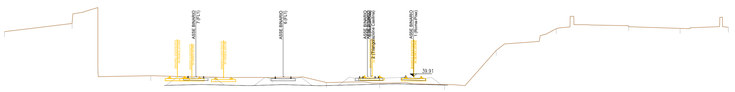

31

PROGRESSIVE TERRENO	40.00		-33.39		-30.87		-25.69		-19.32		-13.81		-8.51		-3.29		3.04		8.10		13.98		21.06		26.09		30.82	
PARZIALI TERRENO		6.61		2.52		5.18		6.37		5.51		5.30		5.22		6.33		5.06		5.88		7.08		5.03		4.73		
QUOTE TERRENO	44.28		45.08		45.73		46.97		46.92		46.79		46.31		46.24		46.10		45.24		44.37		44.88		44.60		44.71	
PROGRESSIVE PROGETTO																												
PARZIALI PROGETTO																												
QUOTE PROGETTO																												

SEZIONE 27
PROGRESSIVA 1300.00

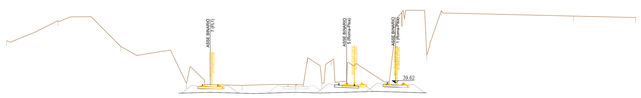

30

PROGRESSIVE TERRENO	38.94		33.02		28.88		22.44		14.05		8.75		6.87		7.19	8.30	9.40		14.14		20.60		27.07		31.63		47.44		53.49	53.55
PARZIALI TERRENO		5.02		6.14		6.44		5.44		5.25		1.18	1.38	0.89	1.11	1.10		5.06		0.90	2.93		1.43		12.94			6.05		0.07
QUOTE TERRENO	43.76		45.72		43.21		39.98		39.39		39.40	42.15	39.82	39.93	40.05		39.73		40.07		42.26		46.71				46.17		46.04	46.08
PROGRESSIVE PROGETTO																													
PARZIALI PROGETTO																													
QUOTE PROGETTO																													

SEZIONE 28
PROGRESSIVA 1350.00

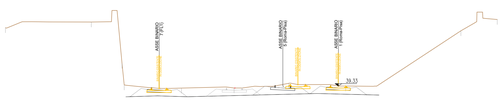

30

PROGRESSIVE TERRENO	32.58		-24.17		-21.17 -21.00				-15.38		-10.20		-4.84		2.72				11.98		15.54							
PARZIALI TERRENO		6.41		3.00		0.23	5.59		5.18		5.36		5.56			11.27				3.55								
QUOTE TERRENO	45.04		45.65		45.65 45.68			39.13		39.14		39.60		39.33				44.74		45.65								
PROGRESSIVE PROGETTO																												
PARZIALI PROGETTO																												
QUOTE PROGETTO																												

COMMITTENTE:

RFI RETE FERROVIARIA ITALIANA
GRUPPO FERROVIE DELLO STATO ITALIANE

PROGETTAZIONE:

ITALFERR
GRUPPO FERROVIE DELLO STATO ITALIANE

S.O. COORDINAMENTO TERRITORIALE SUD

PROGETTO DI FATTIBILITÀ TECNICO ECONOMICA

NODO DI ROMA
PRG DI ROMA TUSCOLANA

INFRASTRUTTURA
Tracciati ferroviari
Sezioni trasversali - Binario 1 Tav.4

SCALA: 1:200

COMMESSA	LOTTO	FASE	ENTE	TIPO DOC.	OPERA/DISCIPLINA	PROGR.	REV.
NR2E	00	R	78	W9	IF0008	004	A

Rev.	Descrizione	Redatto	Data	Verificato	Data	Approvato	Data	Autorizzato Data
A	Emissione Esecutiva	L.Rossetti	Apr-2021	C.Toraldo	Apr-2021	T. Paoletti	Apr-2021	D.Tiberti

ITALFERR S.p.A.
Dott. Ing. Domenico Tiberti
Ordine degli Ingegneri Prov. di Napoli n. 11879

NR2E.0.0.R.78.W9.IF.00.0.8.004.A | n. Elab.: