




SEZIONE 1
PROGRESSIVA 0.00

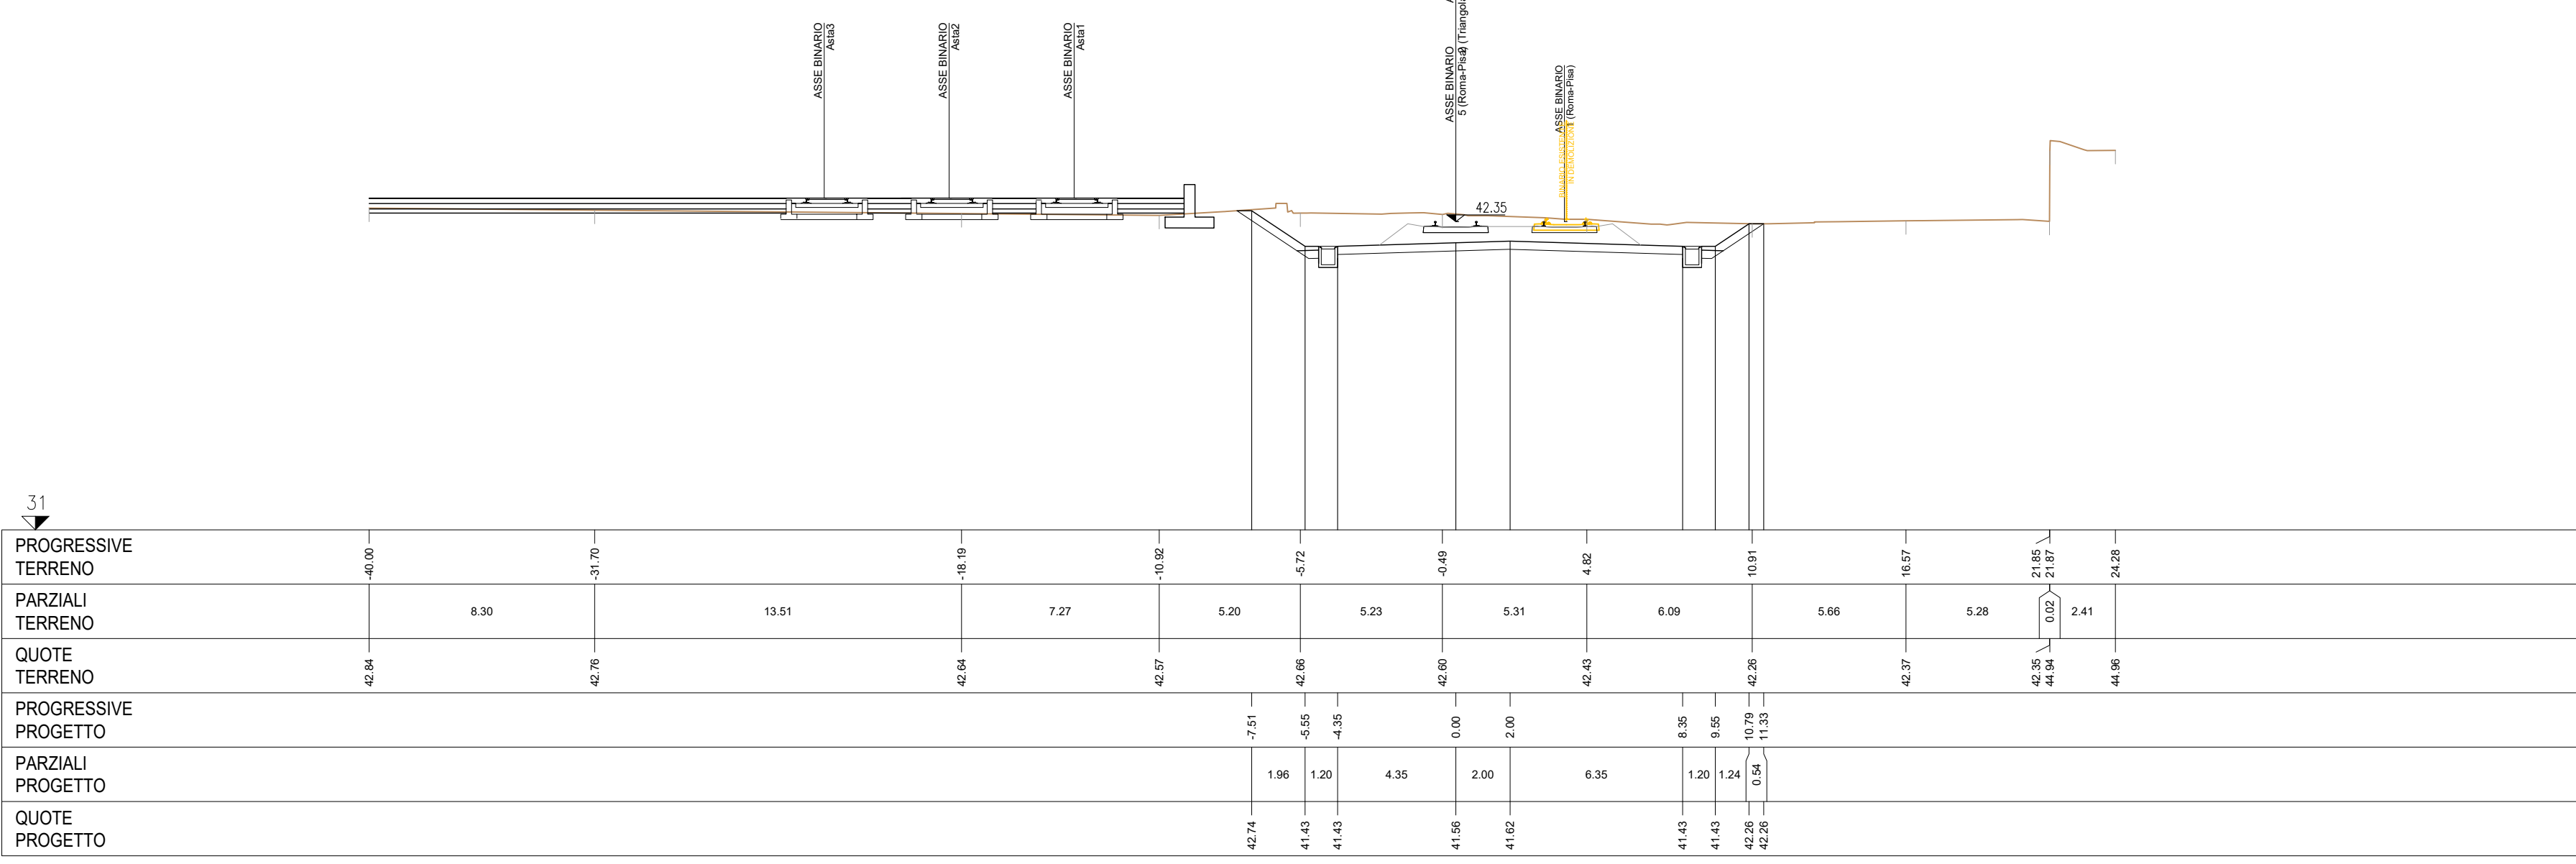


SEZIONE 5
PROGRESSIVA 200.00

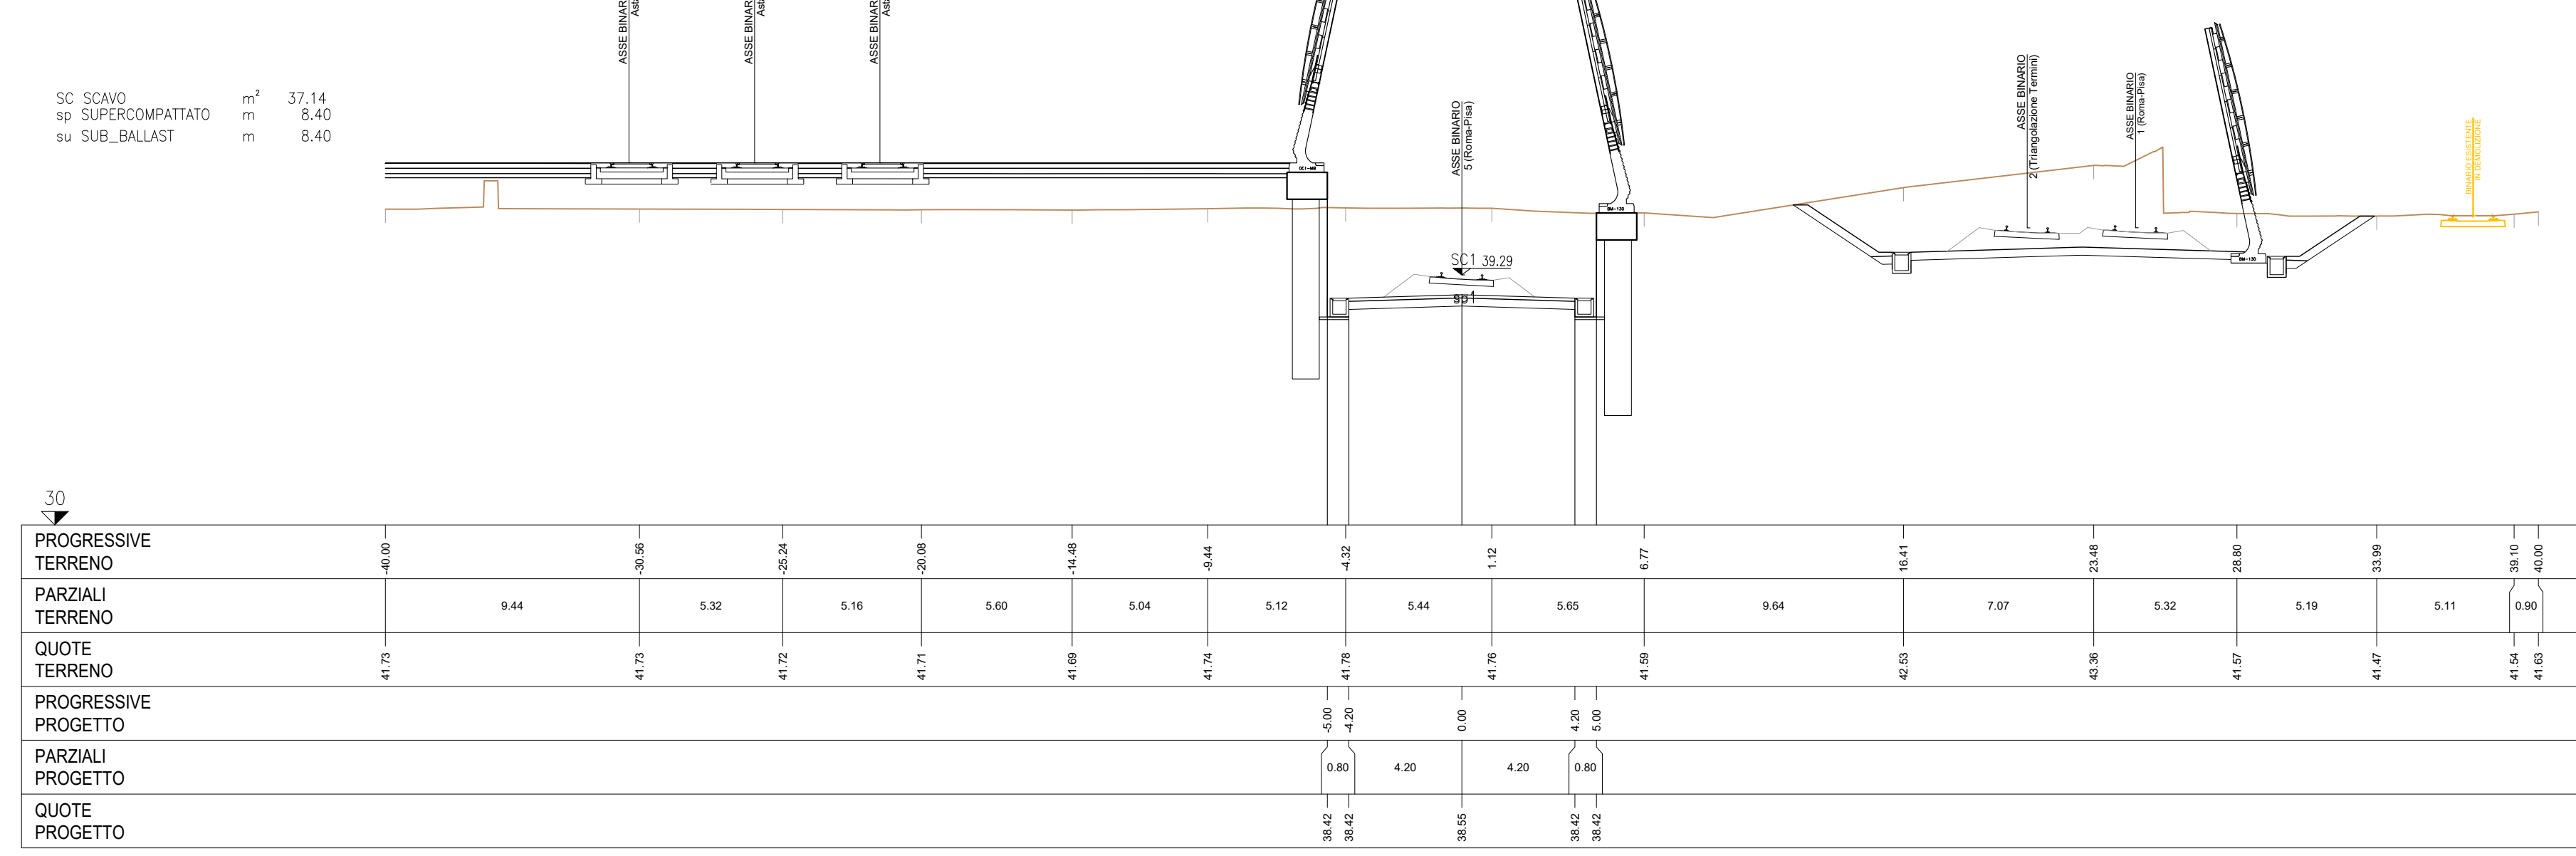


SEZIONE 2
PROGRESSIVA 50.00

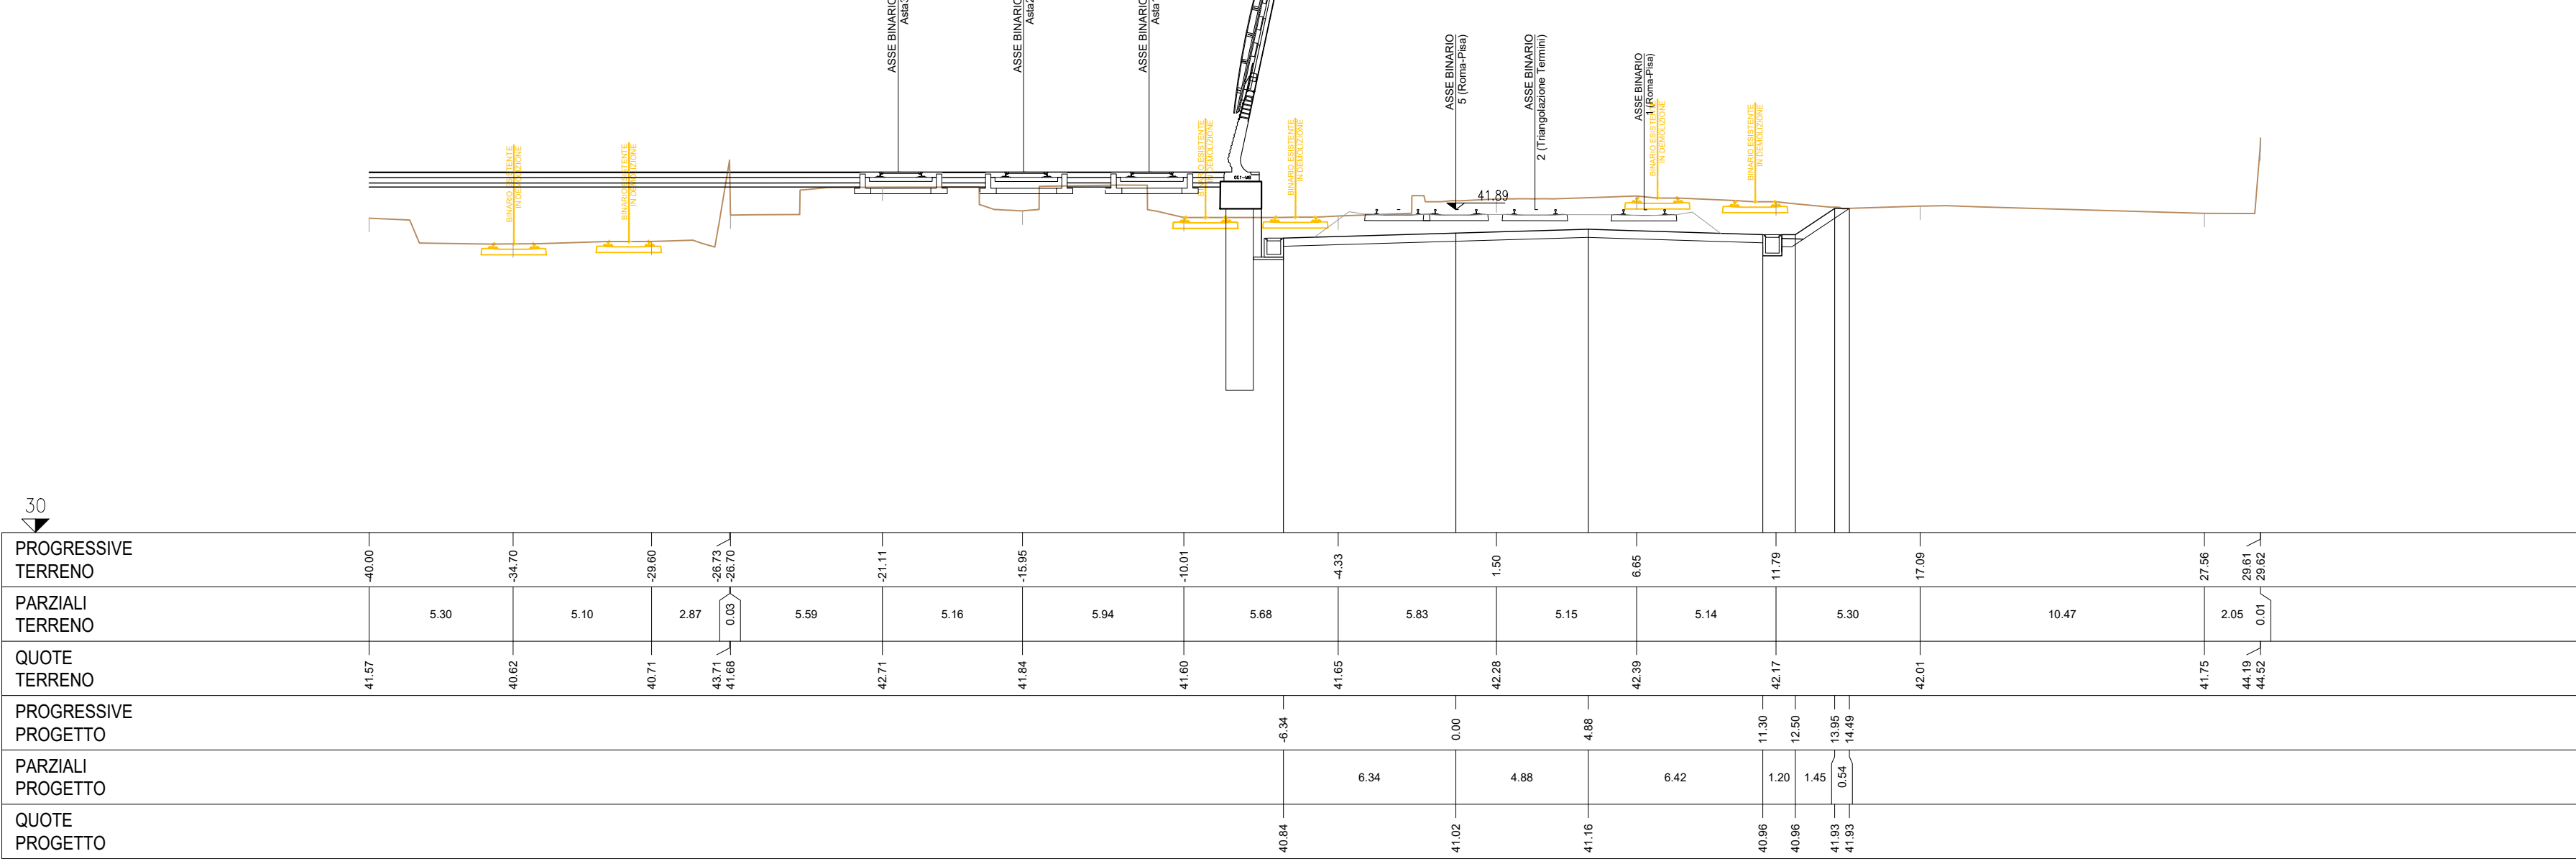


SEZIONE 6
PROGRESSIVA 250.00

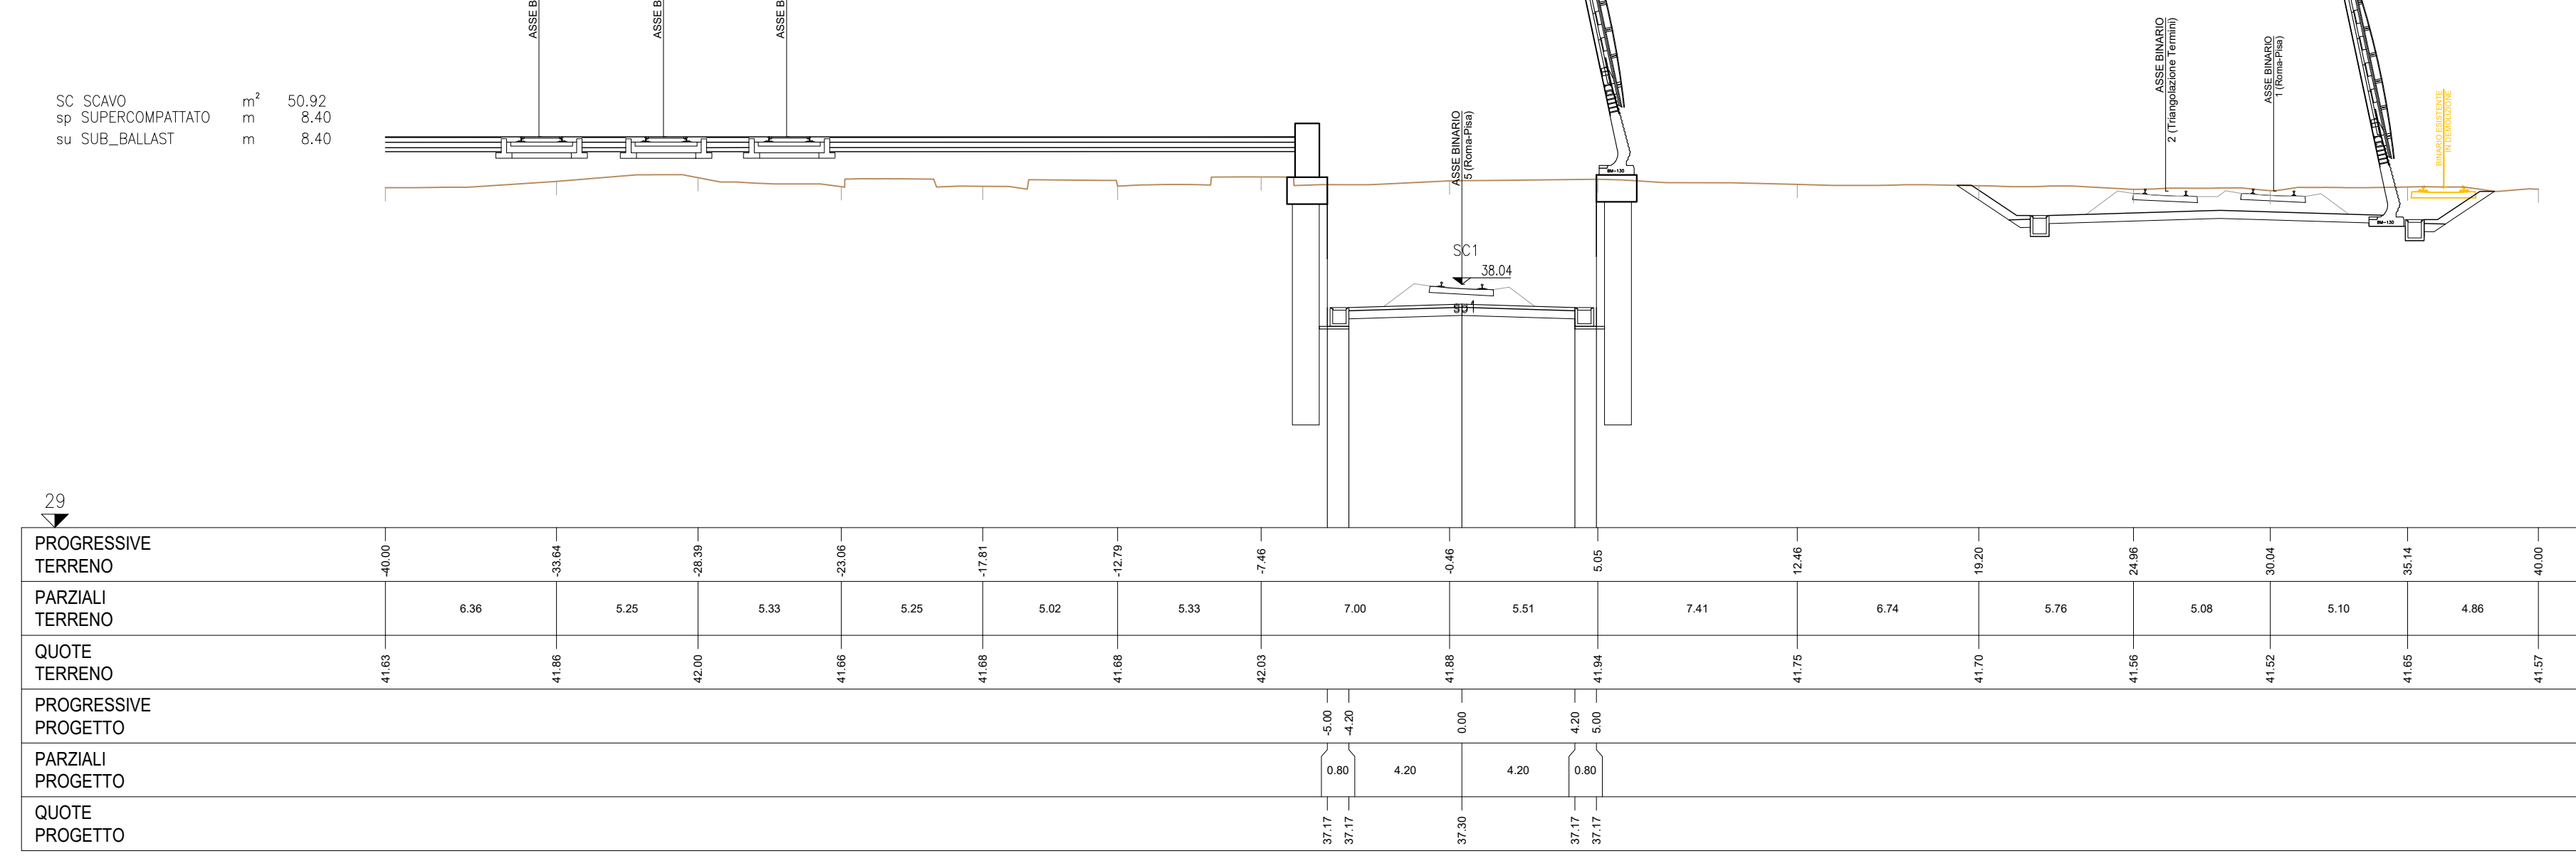


SEZIONE 3
PROGRESSIVA 700.00

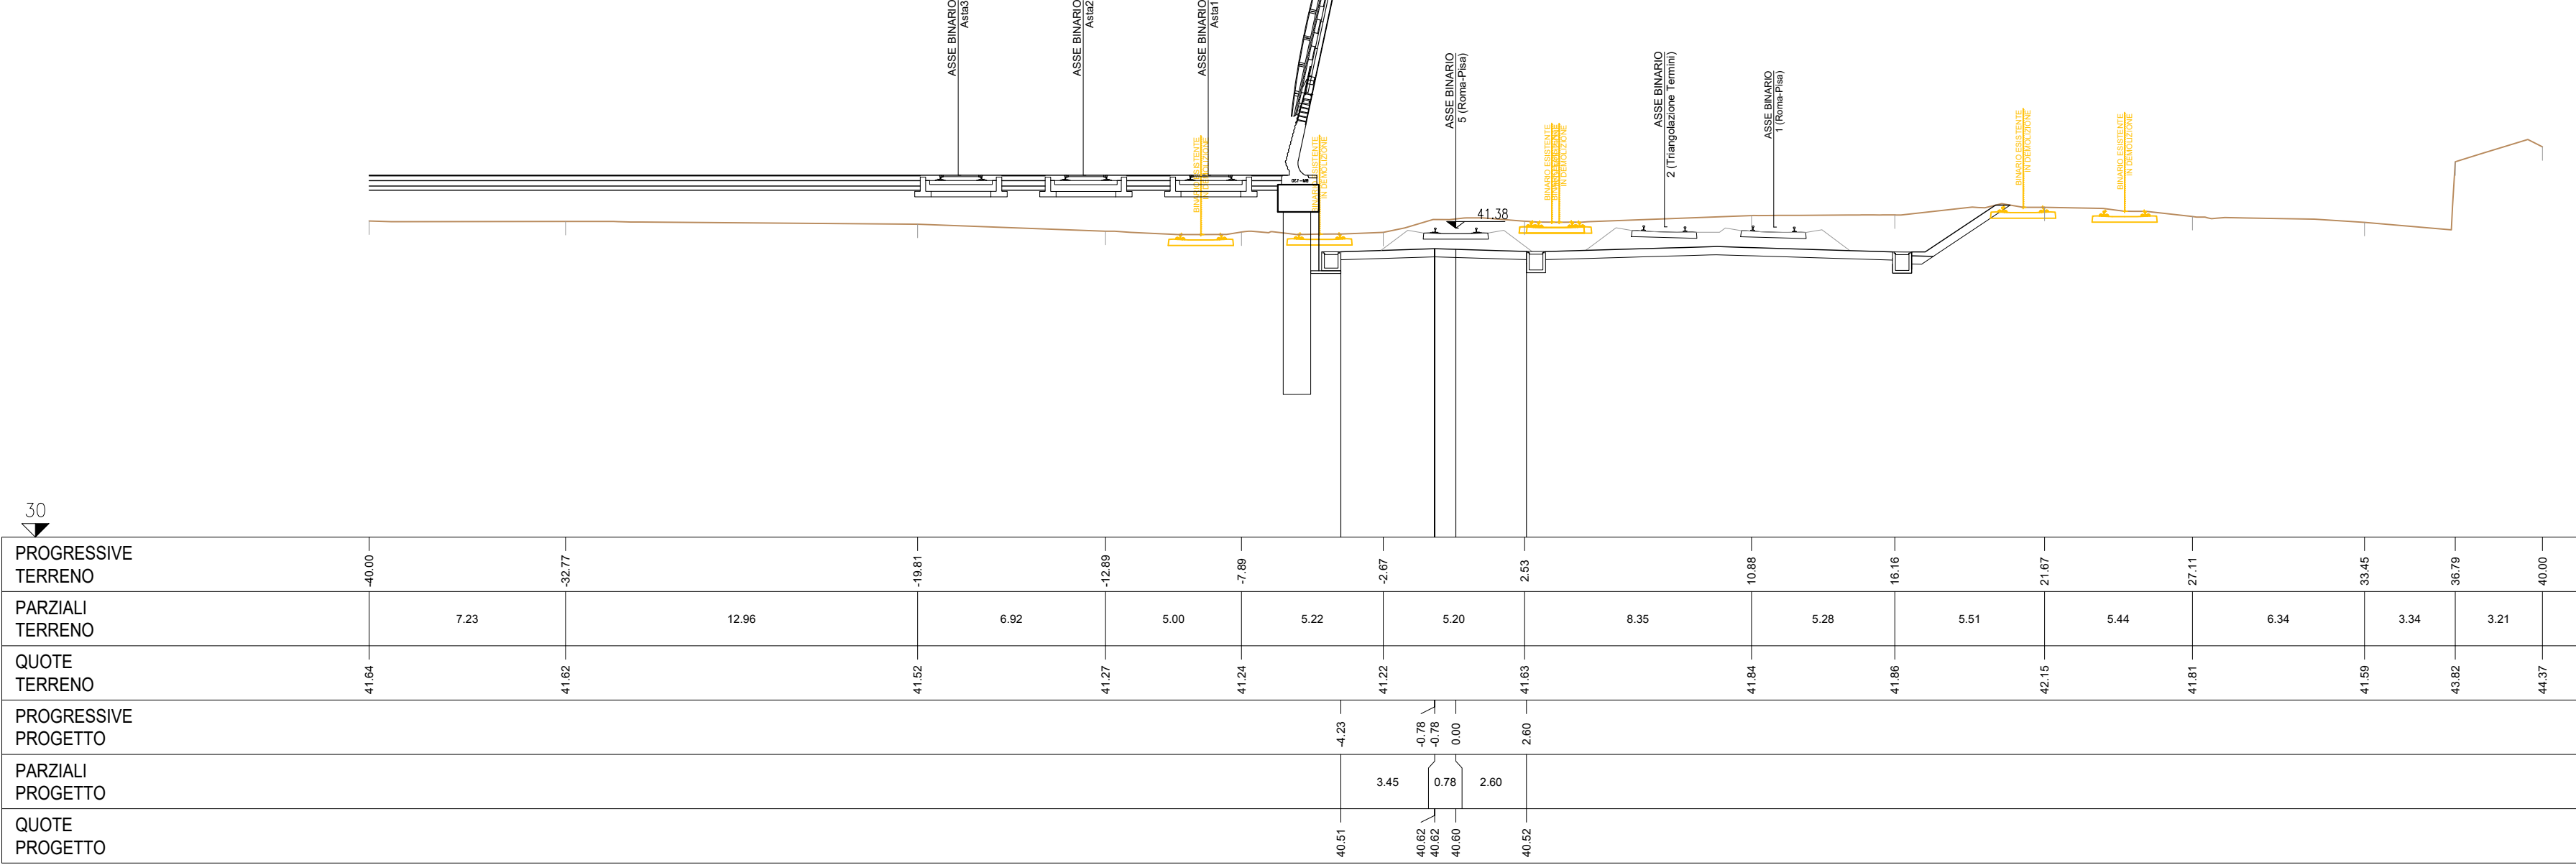


SEZIONE 7
PROGRESSIVA 300.00

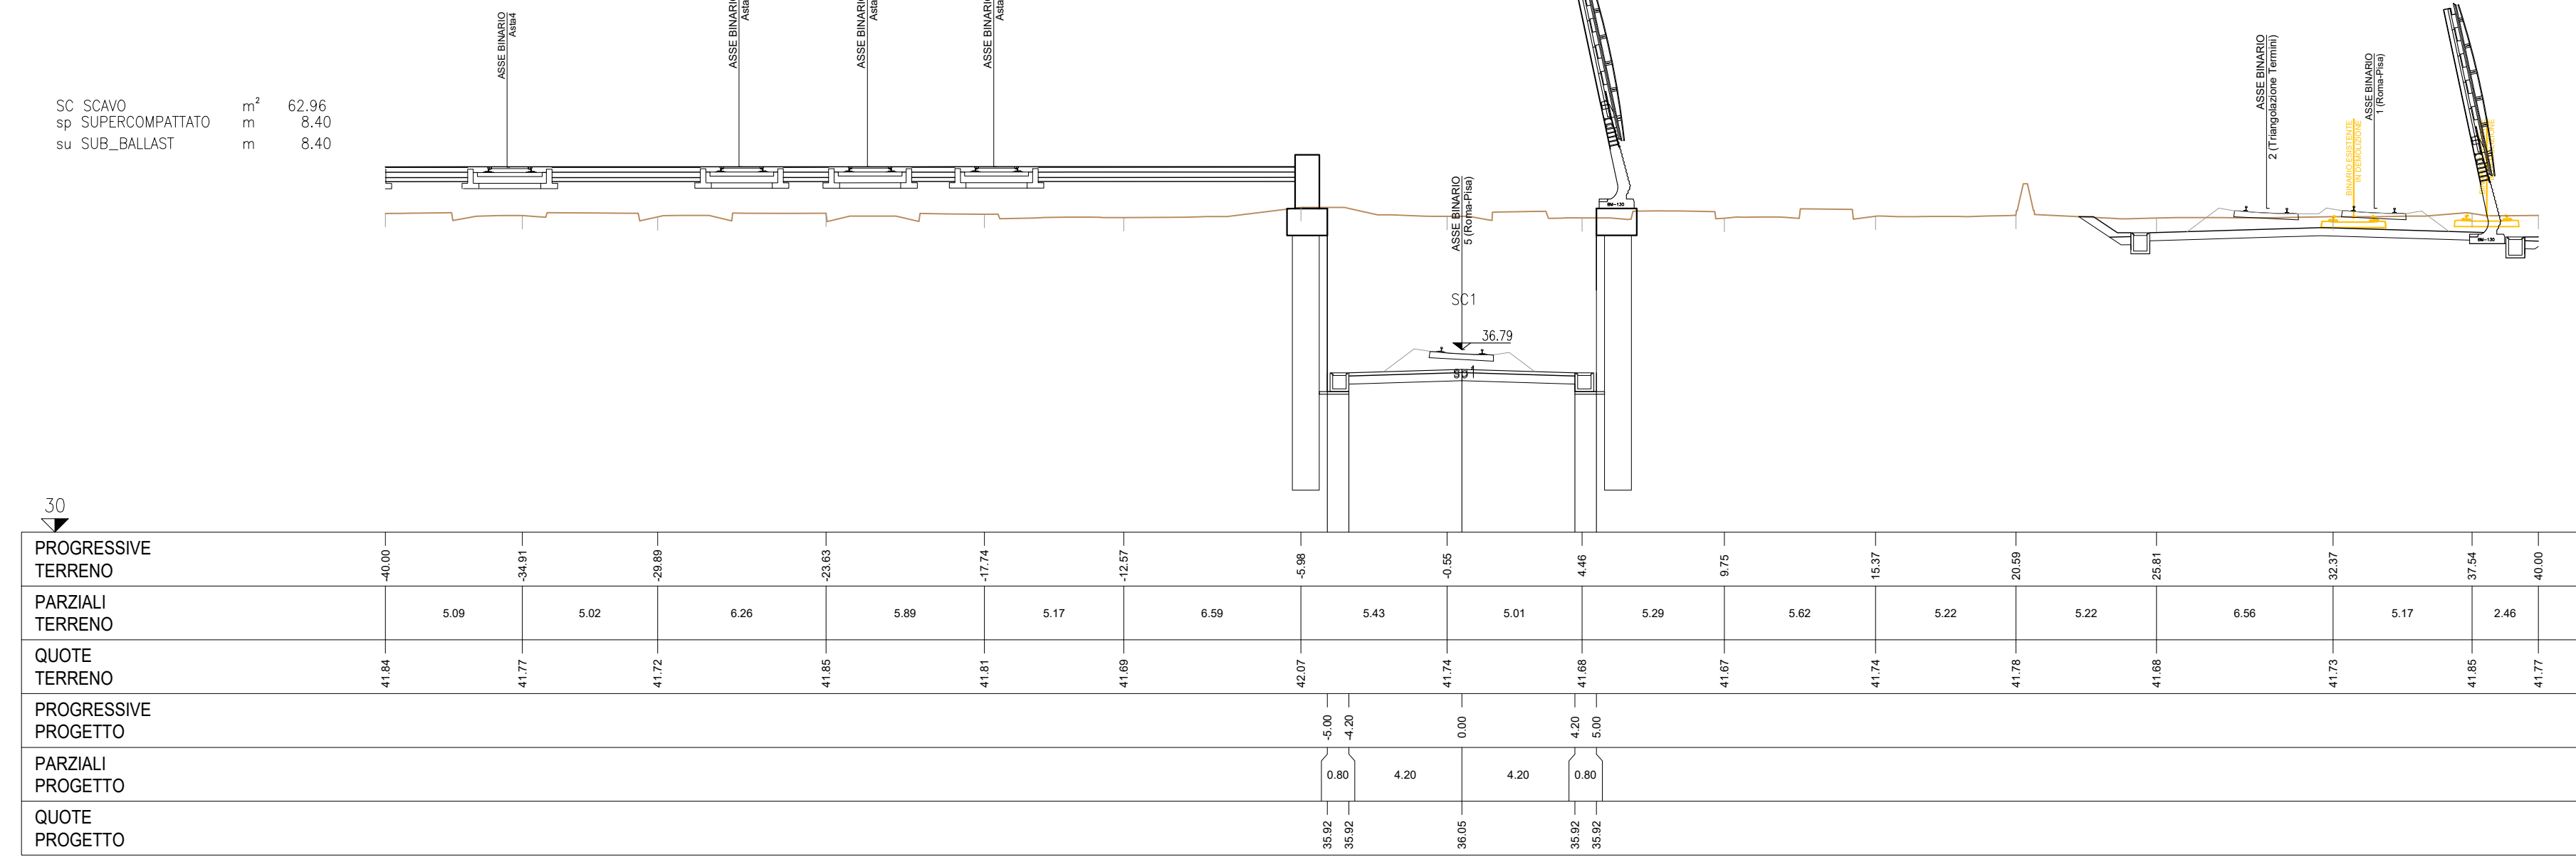

SEZIONE 4
PROGRESSIVA 750.00

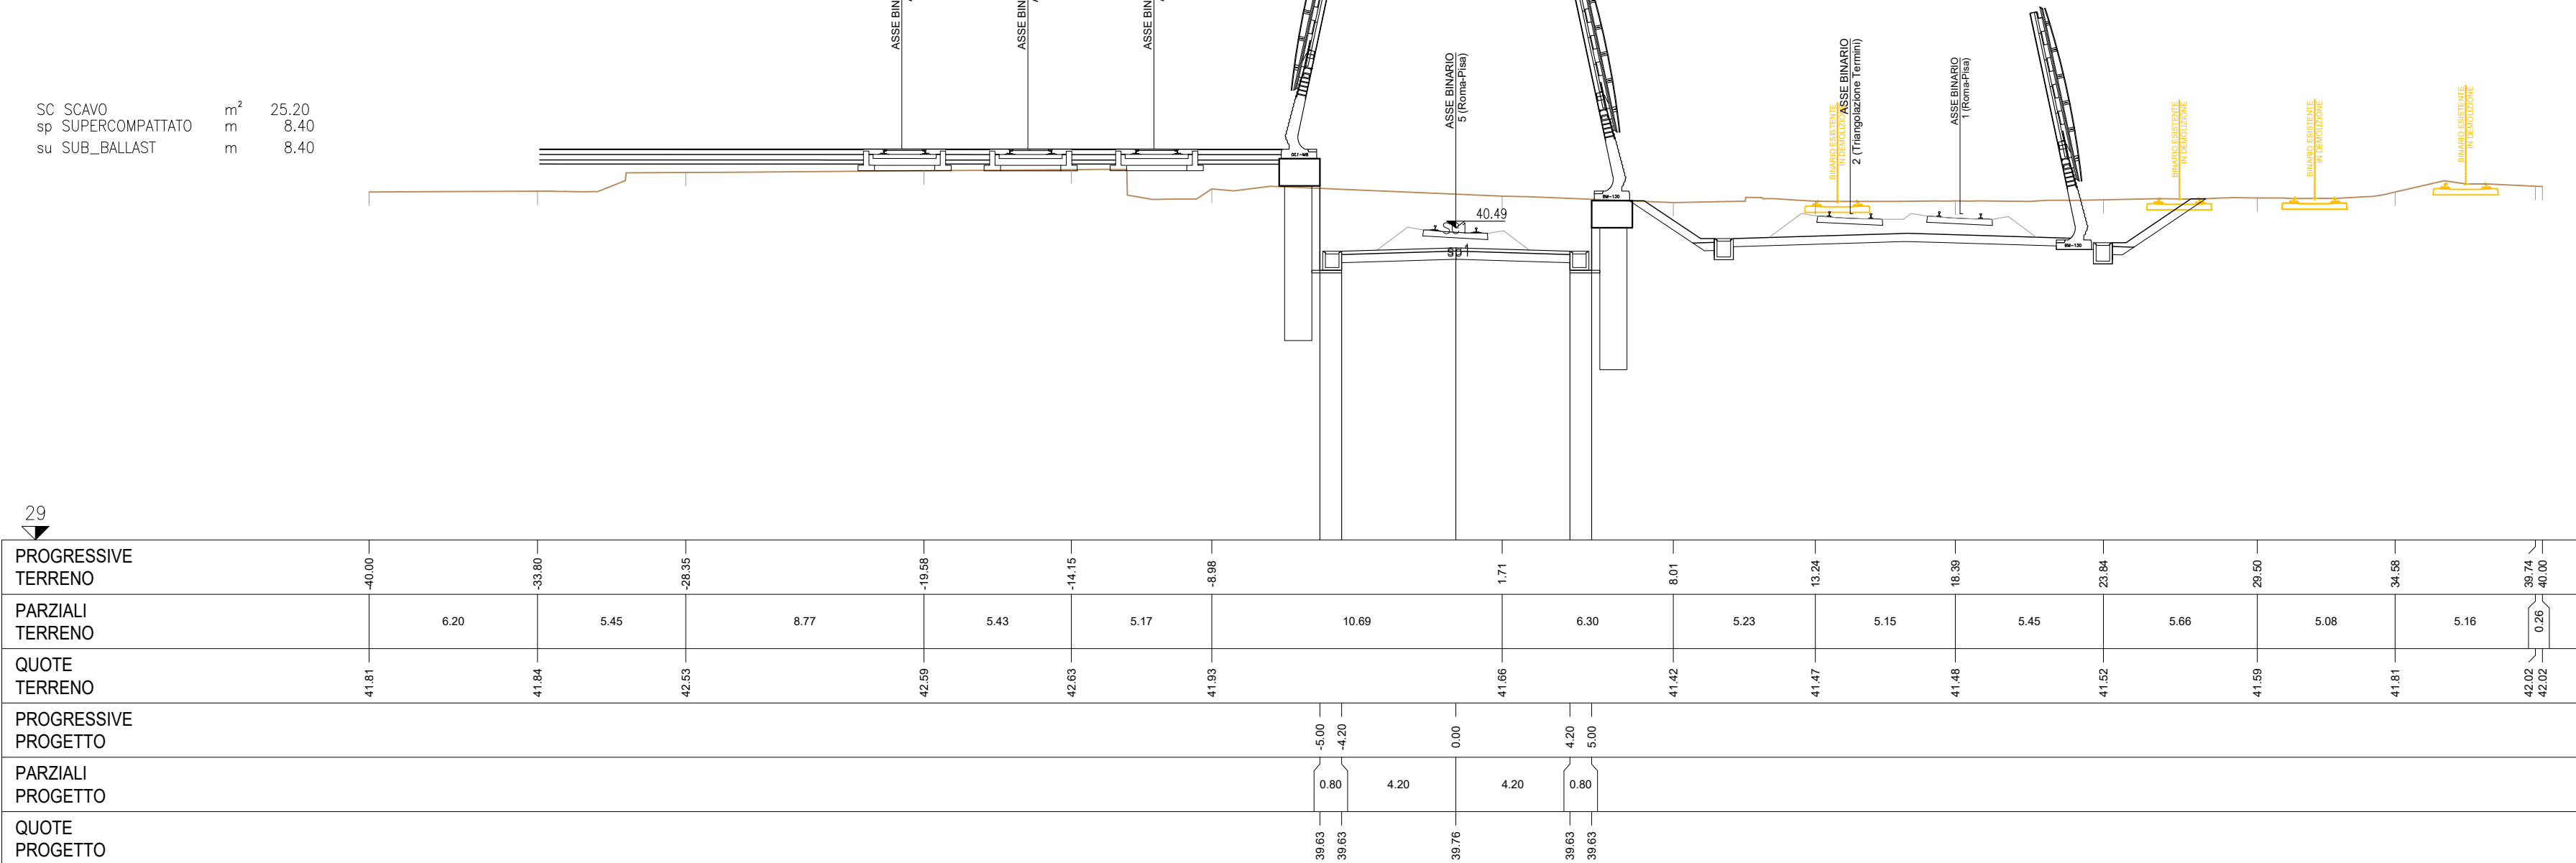

SEZIONE 8
PROGRESSIVA 350.00

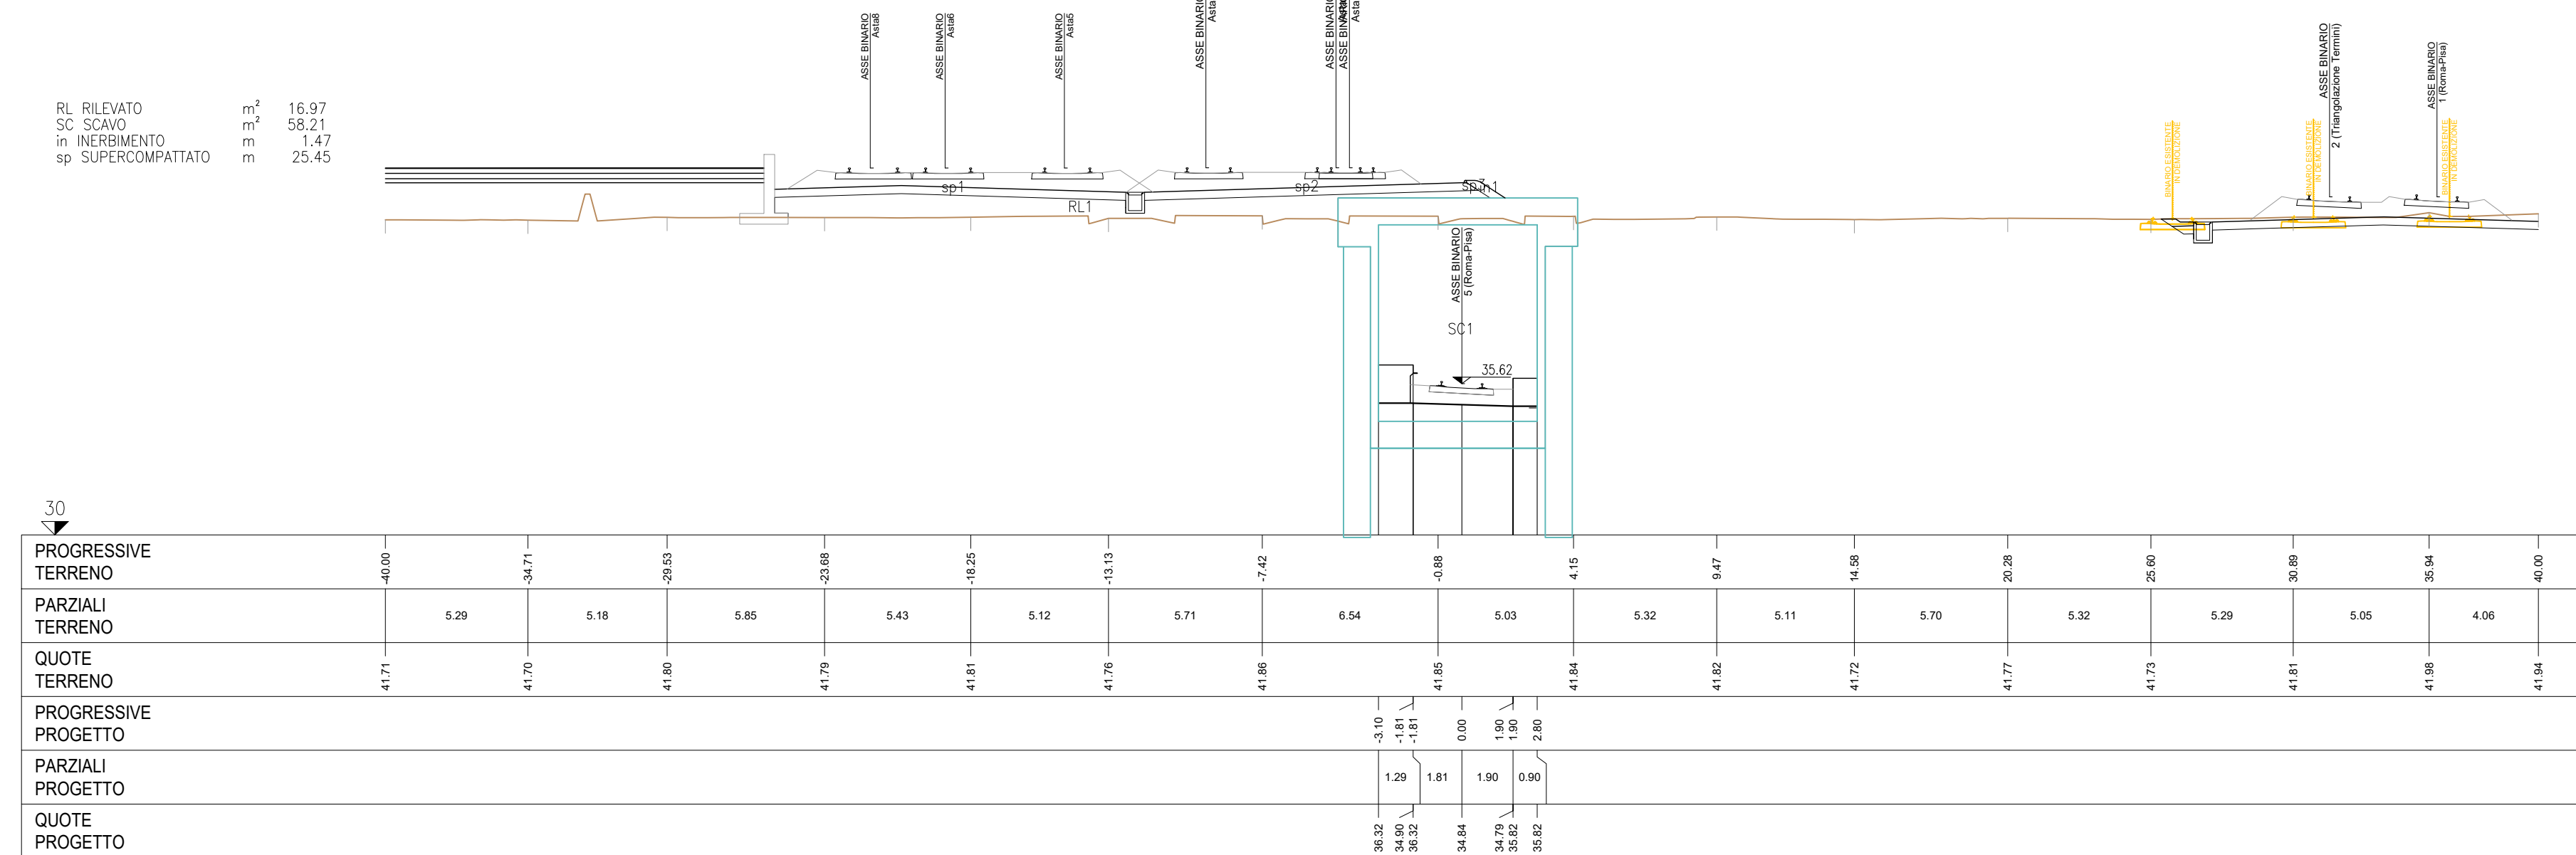

COMMITTENTE: **RFI**
GRUPPO FERROVIARIO ITALIANO

PROGETTAZIONE: **ITALFERR**
GRUPPO FERROVIARIO ITALIANO

S.O. COORDINAMENTO TERRITORIALE SUD
PROGETTO DI FATTIBILITÀ TECNICO ECONOMICA
NODO DI ROMA
PRG DI ROMA TUSCOLANA

INFRASTRUTTURA
Tracciati ferroviari
Sezioni trasversali - Binario 5 Tav.1

SCALA: 1:200

COMMESSA LOTTO FASE ENTE TIPO DOC. OPERA/DISCIPLINA PROG. REV.
NR2E 00 R 78 W9 I F0008 005 A

Rev.	Descrizione	Redatto	Data	Verificato	Data	Approvato	Data	Autorezzato Data
A	Emissione Esecutiva	L. Rossetti	Apr 2011	C. Scavio	Apr 2011	[Firma]	Apr 2011	

NR2E.0.0.R.78.W9.I.F.00.0.8.005.A n. Elab.: