SEZIONE 17
PROGRESSIVA 800.00

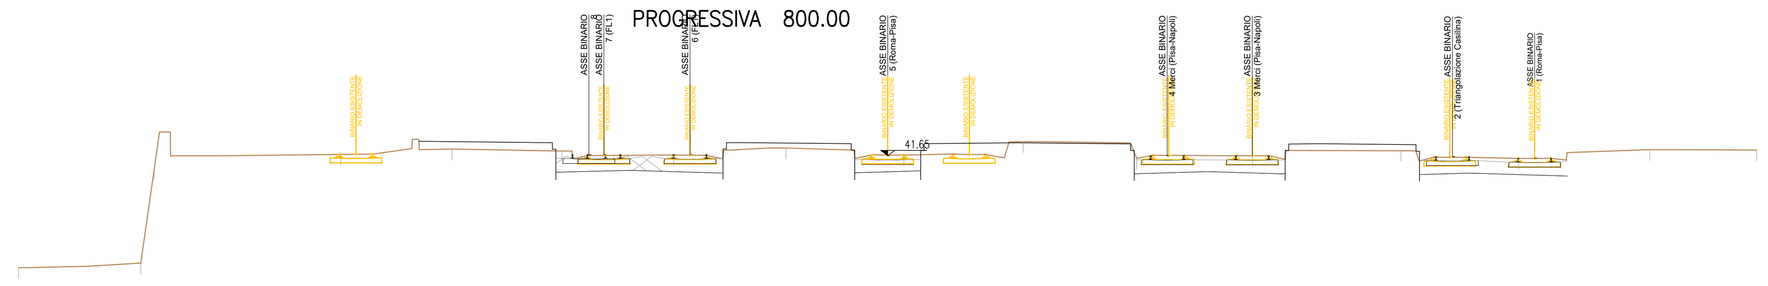

27

PROGRESSIVE TERRENO	-40.00	-34.38	-33.75	-25.18	-20.05	-14.99	-9.85	-4.68	0.75	6.24	11.46	16.79	23.62	29.03	35.08	40.00
PARZIALI TERRENO	5.62	0.63	8.57	5.13	5.06	5.14	5.17	5.43	5.49	5.22	5.33	6.83	5.41	6.05	4.92	
QUOTE TERRENO	36.50	36.71	41.06	41.70	41.95	41.86	41.68	42.00	41.67	42.29	41.53	41.64	41.87	41.52	41.92	41.90
PROGRESSIVE PROGETTO																
PARZIALI PROGETTO																
QUOTE PROGETTO																

SEZIONE 21
PROGRESSIVA 1000.00

sp SUPERCOMPATTATO m 1.09

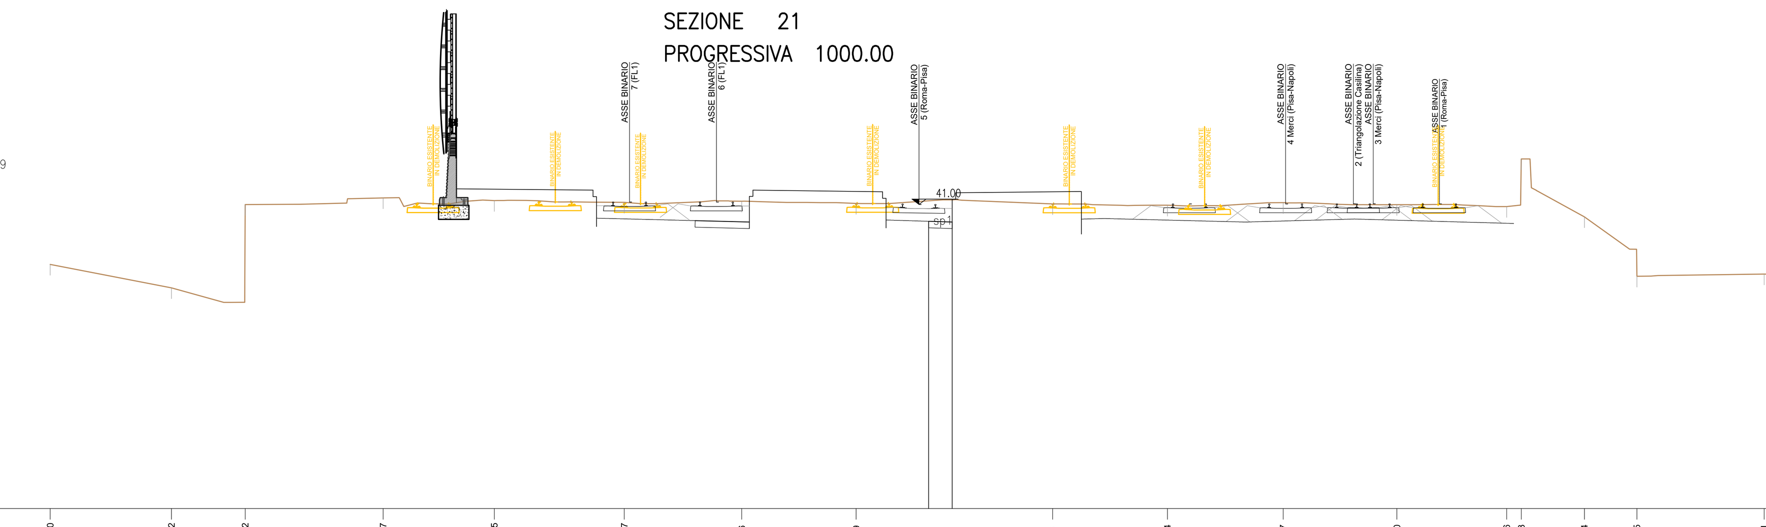

27

PROGRESSIVE TERRENO	-40.00	-34.42	-31.02	-24.67	-19.55	-13.57	-8.16	-2.89	6.16	11.44	16.77	22.00	27.06	27.73	30.64	33.05	38.91	40.00
PARZIALI TERRENO	5.58	3.40	6.35	5.12	5.98	5.41	5.27	9.05	5.28	5.33	5.23	5.06	0.67	2.91	2.41	5.86	1.09	
QUOTE TERRENO	38.24	37.16	40.99	41.30	41.18	41.10	41.15	41.05	41.02	40.96	41.08	40.99	40.90	43.09	40.43	37.69	37.79	37.76
PROGRESSIVE PROGETTO	0.44	1.53																
PARZIALI PROGETTO	1.09																	
QUOTE PROGETTO	40.22	40.19																

SEZIONE 18
PROGRESSIVA 850.00

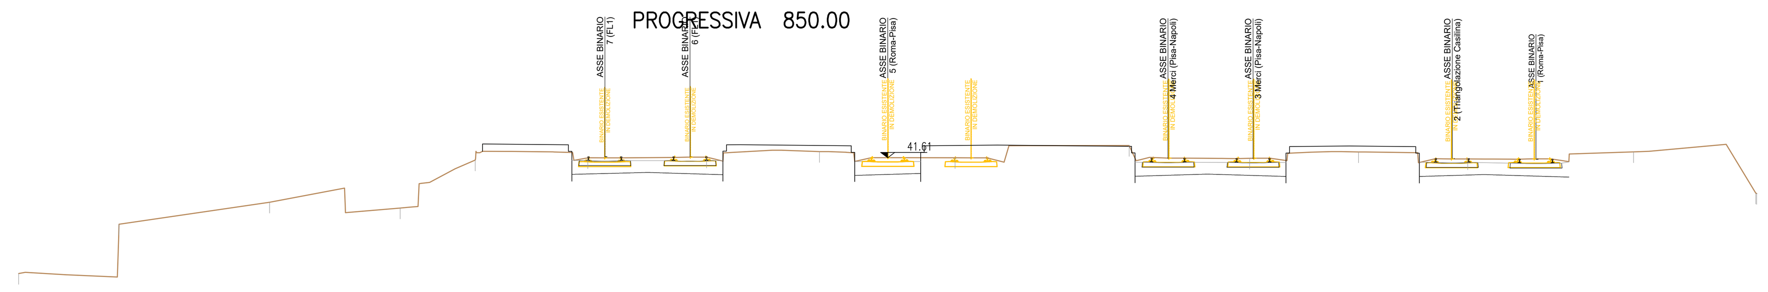

27

PROGRESSIVE TERRENO	-40.00	-35.38	-28.45	-22.44	-18.99	-13.80	-8.34	-3.14	3.10	11.12	16.66	21.67	26.70	34.33	39.96	40.00
PARZIALI TERRENO	4.62	6.93	6.01	3.45	5.19	5.46	5.20	6.24	8.02	5.54	5.01	5.03	7.63	5.63	0.04	
QUOTE TERRENO	36.28	38.55	39.56	39.29	41.50	41.60	41.64	41.89	41.61	42.17	41.58	41.88	41.55	41.88	39.98	39.96
PROGRESSIVE PROGETTO																
PARZIALI PROGETTO																
QUOTE PROGETTO																

SEZIONE 22
PROGRESSIVA 1050.00

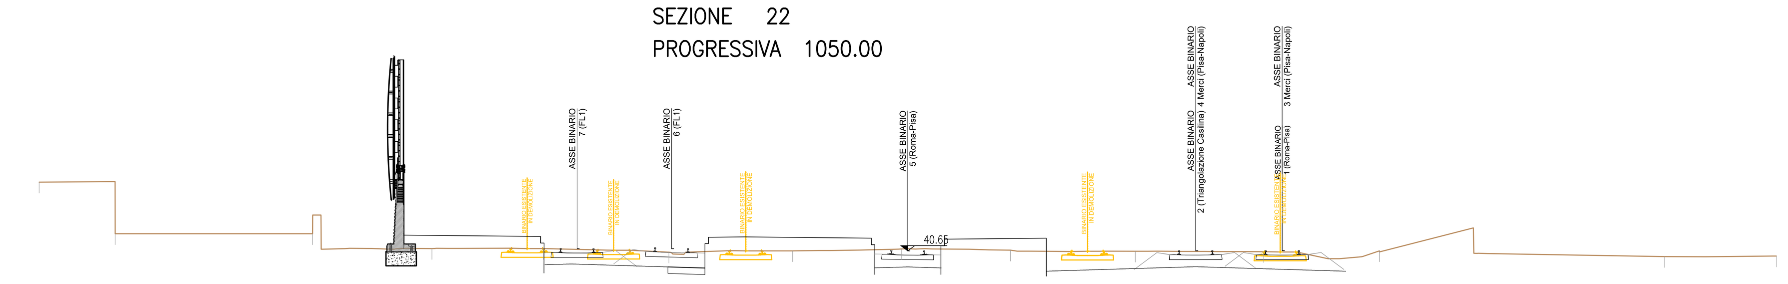

29

PROGRESSIVE TERRENO	-40.00	-36.50	-27.41	-21.91	-16.78	-11.00	-5.31	-0.29	4.73	10.48	16.39	21.72	34.85	40.00
PARZIALI TERRENO	3.50	9.09	5.50	5.13	5.78	5.69	5.02	5.02	5.75	5.91	5.33	13.13	5.15	
QUOTE TERRENO	43.81	41.44	41.44	40.76	40.76	40.59	40.66	40.74	40.69	40.64	40.61	40.65	40.39	40.42
PROGRESSIVE PROGETTO														
PARZIALI PROGETTO														
QUOTE PROGETTO														

SEZIONE 19
PROGRESSIVA 900.00

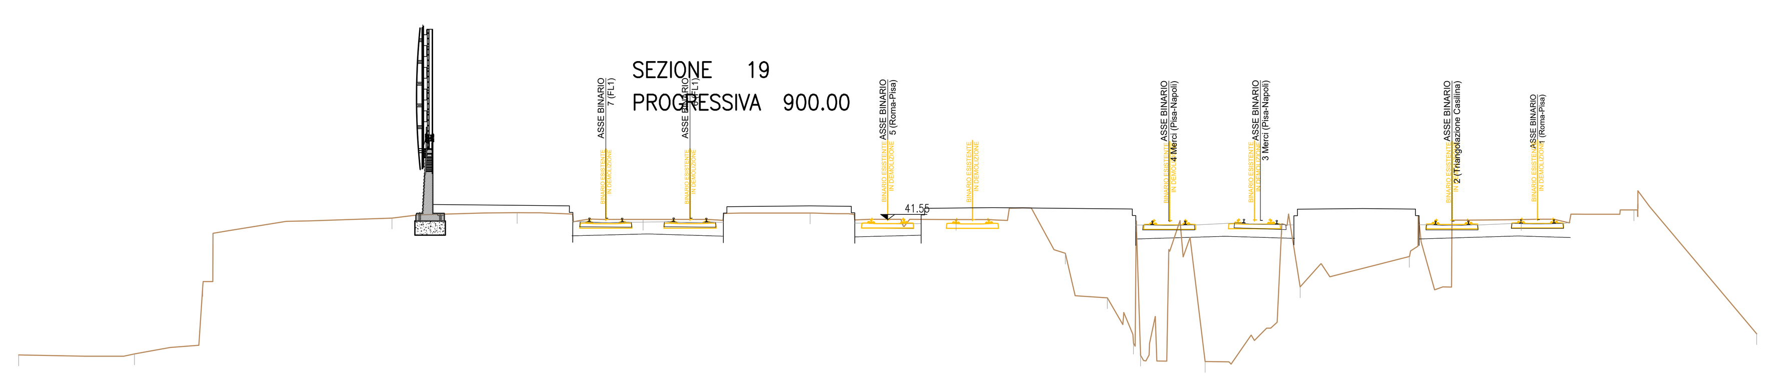

26

PROGRESSIVE TERRENO	-40.00	-34.67	-31.52	-31.05	-22.81	-17.05	-11.26	-3.57	3.15	8.18	10.11	11.31	11.44	11.64	12.94	14.61	18.14	18.98	24.01	29.16	34.35	40.00
PARZIALI TERRENO	5.33	3.15	0.47	8.24	5.76	5.79	7.69	6.72	5.03	1.93	1.20	0.13	0.20	1.30	1.67	3.53	0.84	5.03	5.15	5.19	5.65	
QUOTE TERRENO	35.33	35.37	38.52	40.92	41.62	41.87	41.56	41.85	41.55	40.00	37.96	35.87	41.49	35.32	40.18	35.03	41.36	38.46	39.86	41.55	42.00	36.30
PROGRESSIVE PROGETTO																						
PARZIALI PROGETTO																						
QUOTE PROGETTO																						

SEZIONE 23
PROGRESSIVA 1100.00

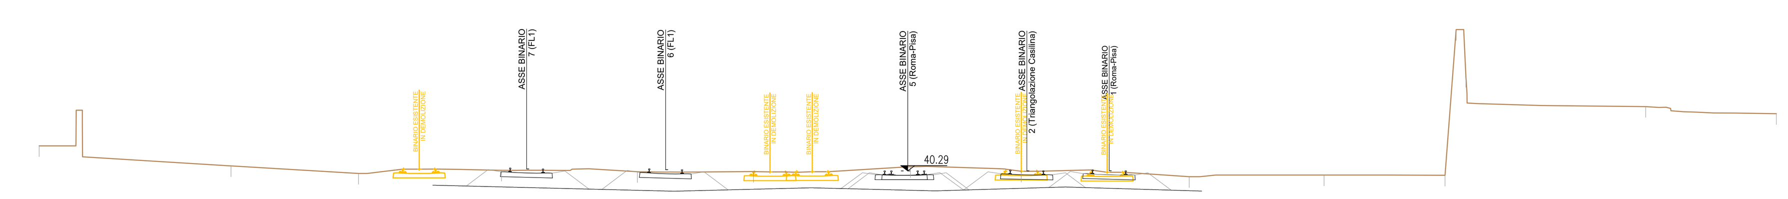

31

PROGRESSIVE TERRENO	-40.00	-31.17	-25.30	-18.71	-12.45	-7.10	0.13	5.23	12.96	19.17	24.74	25.26	25.70	33.98	40.00
PARZIALI TERRENO	8.83	5.87	6.59	6.26	5.35	7.23	5.10	7.73	6.21	5.57	0.52	0.44	8.28	6.02	
QUOTE TERRENO	41.44	40.52	40.17	40.32	40.25	40.26	40.48	40.27	40.02	40.10	40.09	46.79	44.63	43.25	42.92
PROGRESSIVE PROGETTO															
PARZIALI PROGETTO															
QUOTE PROGETTO															

SEZIONE 20
PROGRESSIVA 950.00

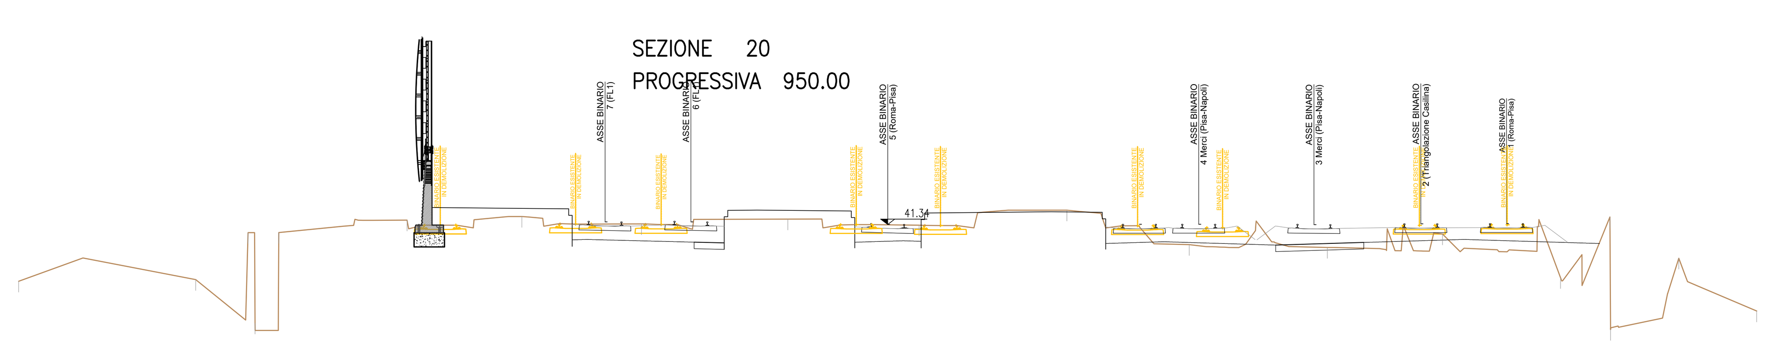

27

PROGRESSIVE TERRENO	-40.00	-31.85	-29.44	-29.12	-28.03	-22.12	-16.84	-11.33	-4.60	1.44	8.25	13.88	20.24	25.54	30.97	33.24	33.27	36.41	40.00
PARZIALI TERRENO	8.15	2.41	0.32	1.09	5.91	5.28	5.51	6.73	6.04	6.81	5.63	6.36	5.30	5.43	2.27	0.03	3.14	3.59	
QUOTE TERRENO	38.73	38.81	40.97	36.80	40.97	41.54	41.71	41.37	41.59	41.31	42.00	40.42	40.29	40.90	38.90	41.69	36.51	39.79	37.36
PROGRESSIVE PROGETTO																			
PARZIALI PROGETTO																			
QUOTE PROGETTO																			

SEZIONE 24
PROGRESSIVA 1150.00

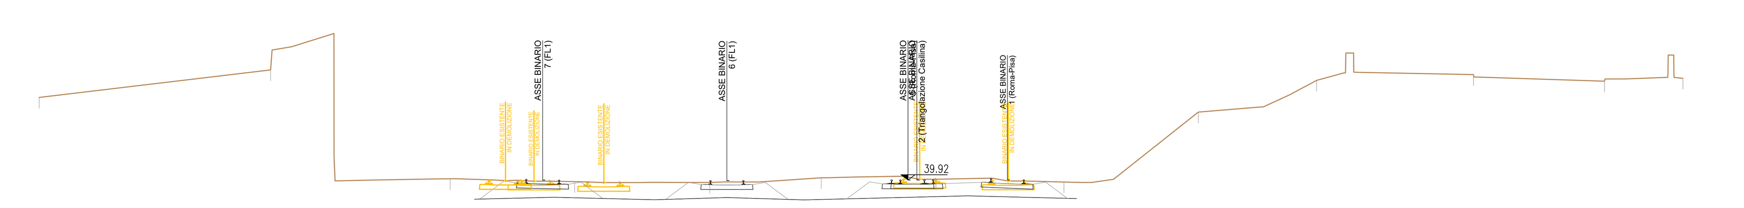

31

PROGRESSIVE TERRENO	-40.00	-29.35	-26.42	-21.08	-15.35	-9.13	-4.00	1.29	7.18	13.37	18.81	26.03	32.07	35.68
PARZIALI TERRENO	10.65	2.93	5.34	5.73	6.22	5.13	5.29	5.89	6.19	5.44	7.22	6.04	3.61	
QUOTE TERRENO	43.73	45.00	41.04	39.98	39.85	39.80	40.02	39.96	39.83	43.05	44.52	44.78	44.48	44.61
PROGRESSIVE PROGETTO														
PARZIALI PROGETTO														
QUOTE PROGETTO														

COMMITTENTE:
RFI RETE FERROVIARIA ITALIANA
GRUPPO FERROVIE DELLO STATO ITALIANE

PROGETTAZIONE:
ITALFERR
GRUPPO FERROVIE DELLO STATO ITALIANE

S.O. COORDINAMENTO TERRITORIALE SUD

PROGETTO DI FATTIBILITÀ TECNICO ECONOMICA

NODO DI ROMA
PRG DI ROMA TUSCOLANA

INFRASTRUTTURA
Tracciati ferroviari
Sezioni trasversali - Binario 5 Tav.3

SCALA: 1:200

COMMESSA	LOTTO	FASE	ENTE	TIPO DOC.	OPERA/DISCIPLINA	PROGR.	REV.
NR2E	00	R	78	W9	IF0008	007	A

Rev.	Descrizione	Redatto	Data	Verificato	Data	Approvato	Data	Autorizzato Data
A	Emissione Esecutiva	L.Rossetti	Apr-2021	C.Toraldo	Apr-2021	T. Paoletti	Apr-2021	D.Tiberti Apr-2021

ITALFERR S.p.A. Gruppo Ferrovie dello Stato Direzione Tecnica UO Infrastrutture Sud Dott. Ing. Dario Tiberti Ordine degli Ingegneri Prov. di Napoli n. 10876

NR2E.0.0.R.78.W9.IF.00.0.8.007.A | n. Elab.: