SEZIONE 9
PROGRESSIVA 400.00

SC SCAVO m² 28.89
sp SUPERCOMPATTATO m 15.64
su SUB_BALLAST m 12.26

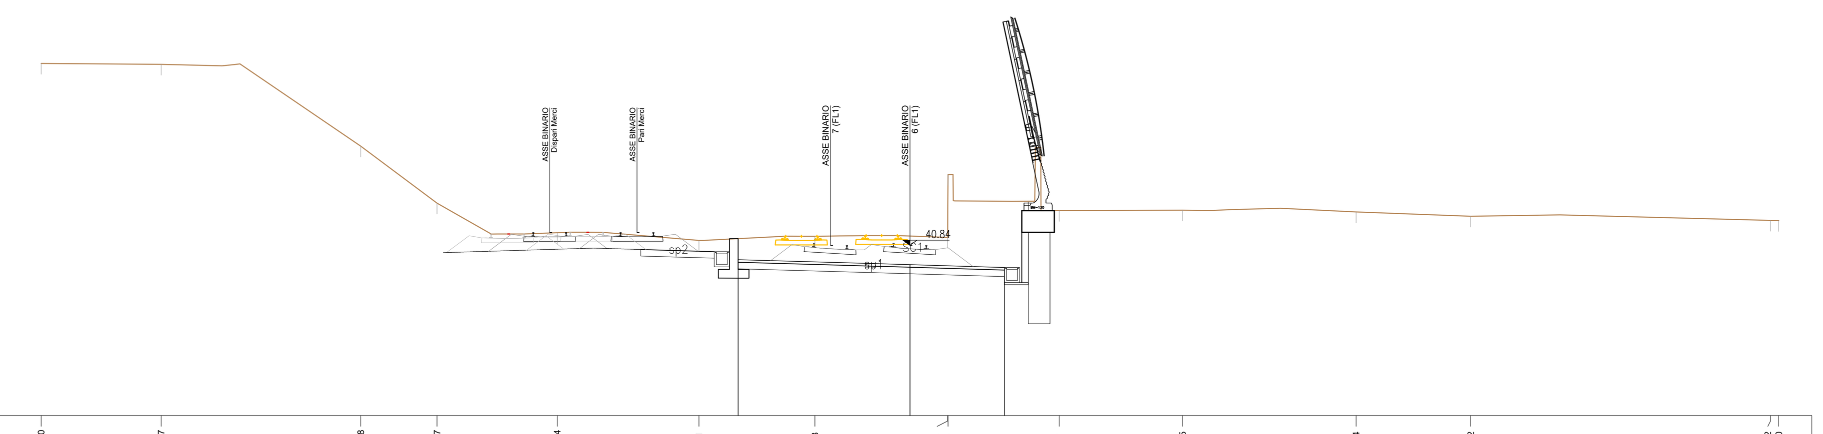

PROGRESSIVE TERRENO	-40.00	-34.47	-25.28	-21.77	-16.24	-9.71	-4.38	1.74	1.75	6.87	12.55	20.54	25.82	39.62	40.00
PARZIALI TERRENO	5.53	9.19	3.51	5.53	6.53	5.33	6.12	0.01	5.12	5.68	7.99	5.28	13.80	0.38	
QUOTE TERRENO	49.23	49.19	45.42	42.79	41.42	41.07	41.26	41.21	44.11	42.45	42.47	42.38	42.18	42.00	41.99
PROGRESSIVE PROGETTO	-7.91	0.00	4.35												
PARZIALI PROGETTO	7.91	4.35													
QUOTE PROGETTO	40.18	39.95	39.82												

SEZIONE 10
PROGRESSIVA 450.00

SC SCAVO m² 62.50
in INERBIMENTO m 2.35
sp SUPERCOMPATTATO m 24.58
su SUB_BALLAST m 12.39

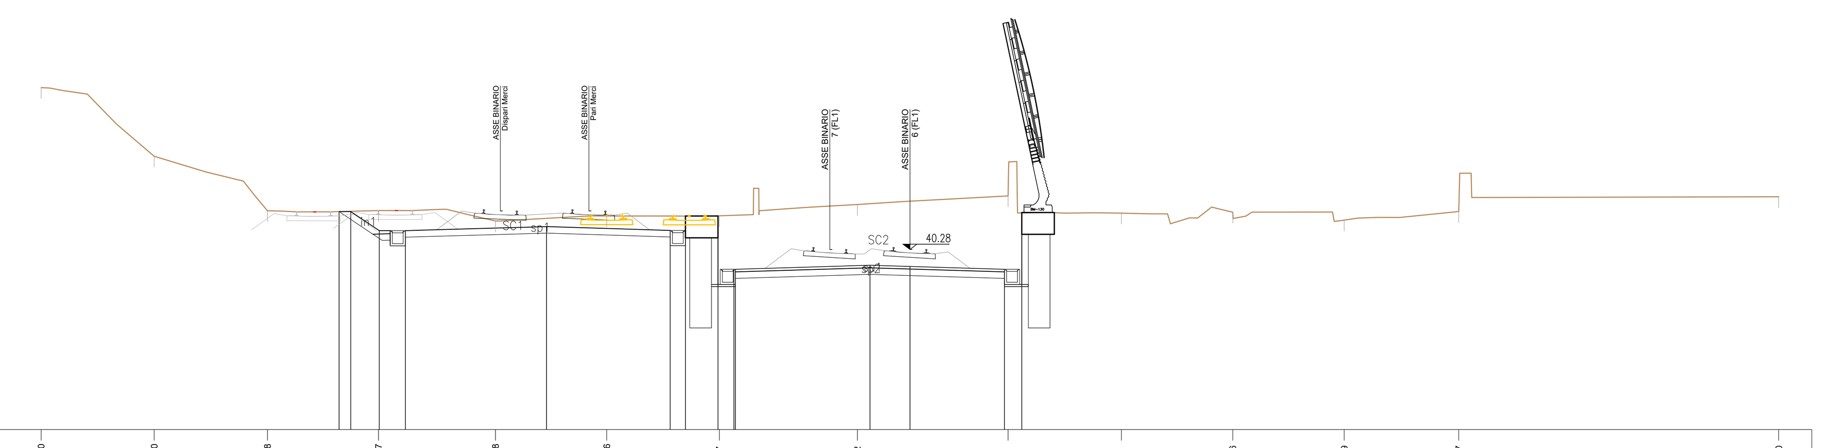

PROGRESSIVE TERRENO	-40.00	-34.80	-29.58	-24.47	-19.08	-13.96	-8.77	-2.42	4.52	9.73	14.86	19.99	25.27	40.00
PARZIALI TERRENO	5.20	5.22	5.11	5.39	5.12	5.19	6.35	6.94	5.21	5.13	5.13	5.28	14.73	
QUOTE TERRENO	47.73	44.57	42.06	42.07	41.59	41.82	41.83	42.35	42.74	41.95	42.00	41.63	42.03	42.70
PROGRESSIVE PROGETTO	-26.28	-25.74	-24.43	-23.23	-16.73	-11.04	-10.34	-8.84	-8.10	-8.04	-1.84	0.00	4.35	5.15
PARZIALI PROGETTO	0.54	1.31	1.20	6.50	5.69	0.70	0.80	6.26	1.84	4.35	0.80			
QUOTE PROGETTO	42.02	42.02	41.15	41.15	41.33	41.16	41.16	39.37	39.37	39.37	39.56	39.50	39.37	39.37

SEZIONE 11
PROGRESSIVA 500.00

SC SCAVO m² 104.16
in INERBIMENTO m 3.91
sp SUPERCOMPATTATO m 31.09
su SUB_BALLAST m 12.47

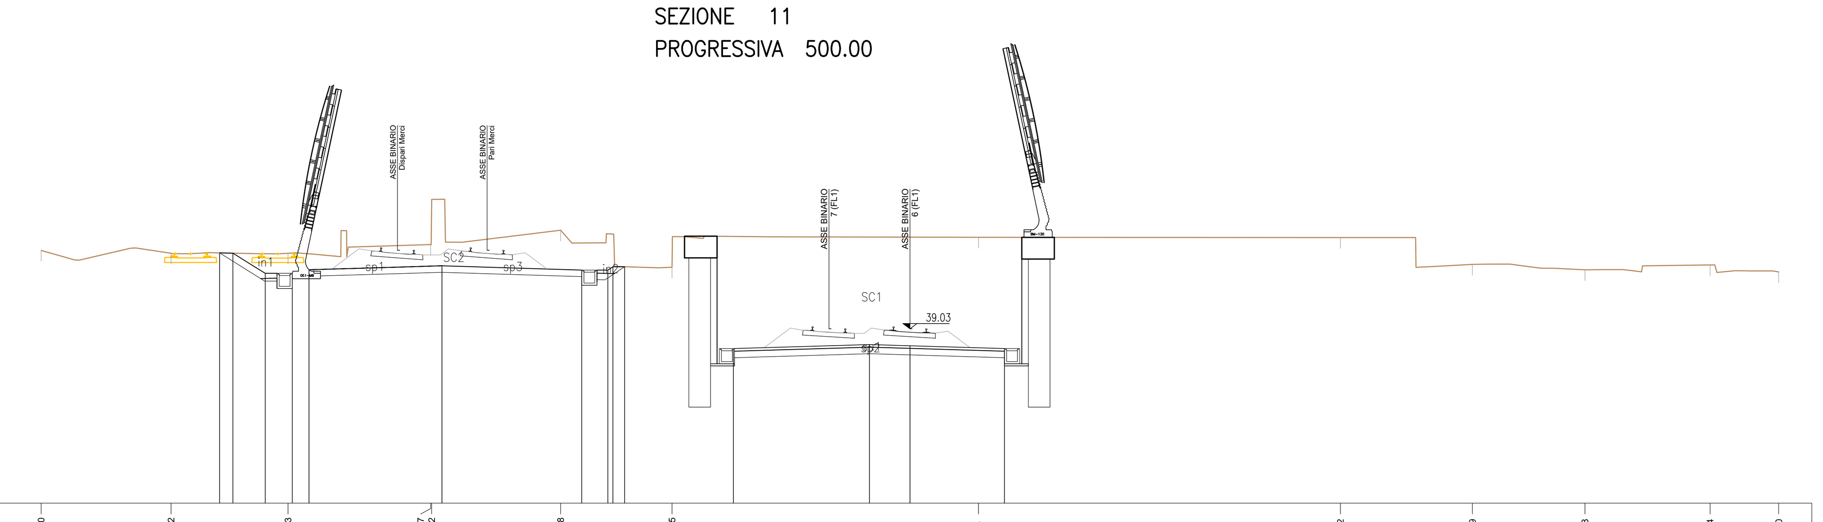

PROGRESSIVE TERRENO	-40.00	-34.02	-28.63	-22.07	-22.02	-16.08	-10.95	3.15	19.82	25.89	31.08	36.84	40.00	
PARZIALI TERRENO	5.98	5.39	6.56	0.05	5.94	5.13	14.10	16.67	6.07	5.19	5.76	3.16		
QUOTE TERRENO	42.65	42.51	42.52	42.92	44.92	43.58	41.87	43.25	43.24	42.00	41.75	41.98	41.65	
PROGRESSIVE PROGETTO	-31.78	-31.17	-29.68	-28.44	-27.67	-21.55	-15.11	-13.91	-13.68	-13.14	-8.13	-1.87	0.00	4.35
PARZIALI PROGETTO	0.61	1.49	1.24	0.77	6.12	6.44	1.20	0.23	0.54	6.26	1.87	4.35		
QUOTE PROGETTO	42.53	42.52	41.59	41.59	41.76	41.94	41.74	41.74	41.89	41.89	38.12	38.31	38.25	38.12

SEZIONE 12
PROGRESSIVA 550.00

RL RILEVATO m² 0.07
SC SCAVO m² 78.09
in INERBIMENTO m 1.94
sp SUPERCOMPATTATO m 25.31
su SUB_BALLAST m 12.48

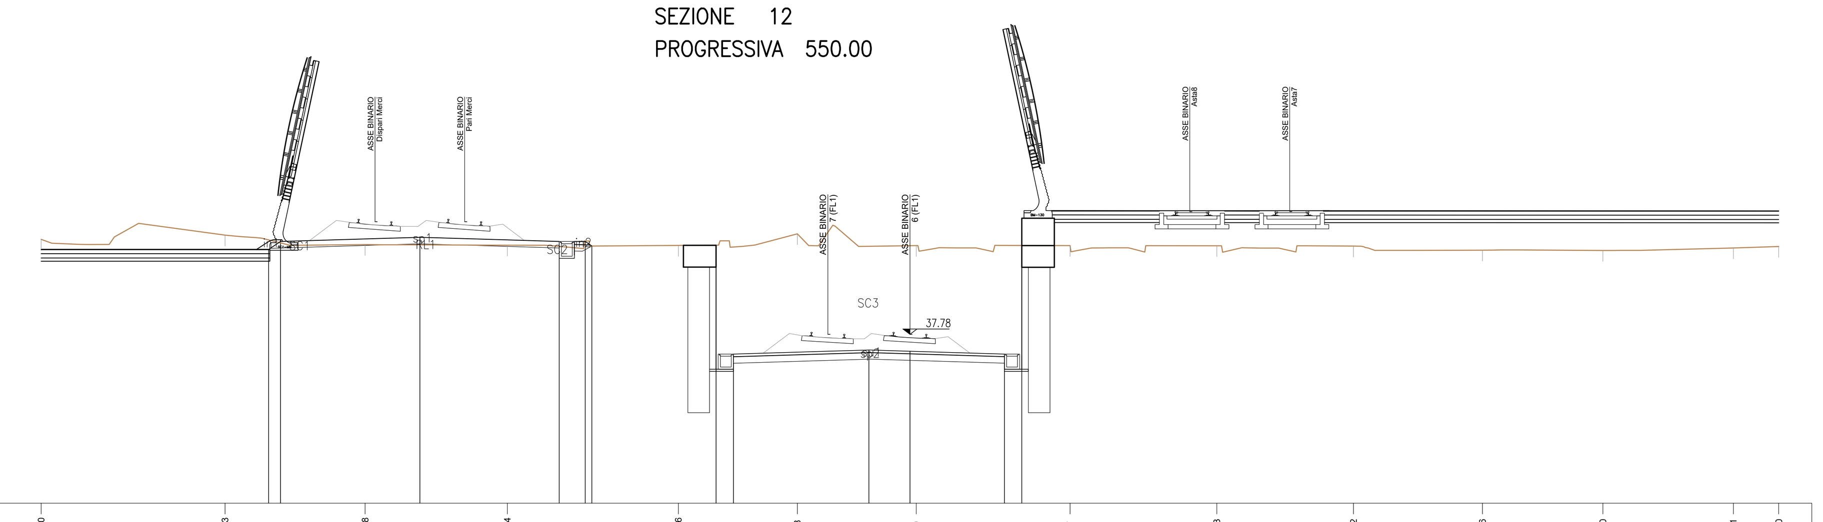

PROGRESSIVE TERRENO	-40.00	-31.53	-25.08	-18.54	-10.66	-5.18	0.29	7.37	14.13	20.42	26.36	31.90	37.91	40.00
PARZIALI TERRENO	8.47	6.45	6.54	7.88	5.48	5.47	7.08	6.76	6.29	5.94	5.54	6.01	2.09	
QUOTE TERRENO	42.16	42.35	41.92	41.89	41.88	42.41	41.87	41.87	41.86	41.85	41.66	41.65	41.76	41.83
PROGRESSIVE PROGETTO	-29.53	-28.98	-22.56	-16.15	-14.95	-14.64	-8.93	-8.13	-1.89	0.00	4.35	5.15		
PARZIALI PROGETTO	0.55	6.42	6.41	1.20	0.31	0.80	6.24	1.89	4.35	0.80				
QUOTE PROGETTO	41.70	42.06	42.25	42.06	42.06	41.85	36.87	36.87	37.06	37.00	36.87	36.87		

SEZIONE 13
PROGRESSIVA 600.00

RL RILEVATO m² 4.90
SC SCAVO m² 0.10
in INERBIMENTO m 3.20
sp SUPERCOMPATTATO m 25.41
su SUB_BALLAST m 12.53

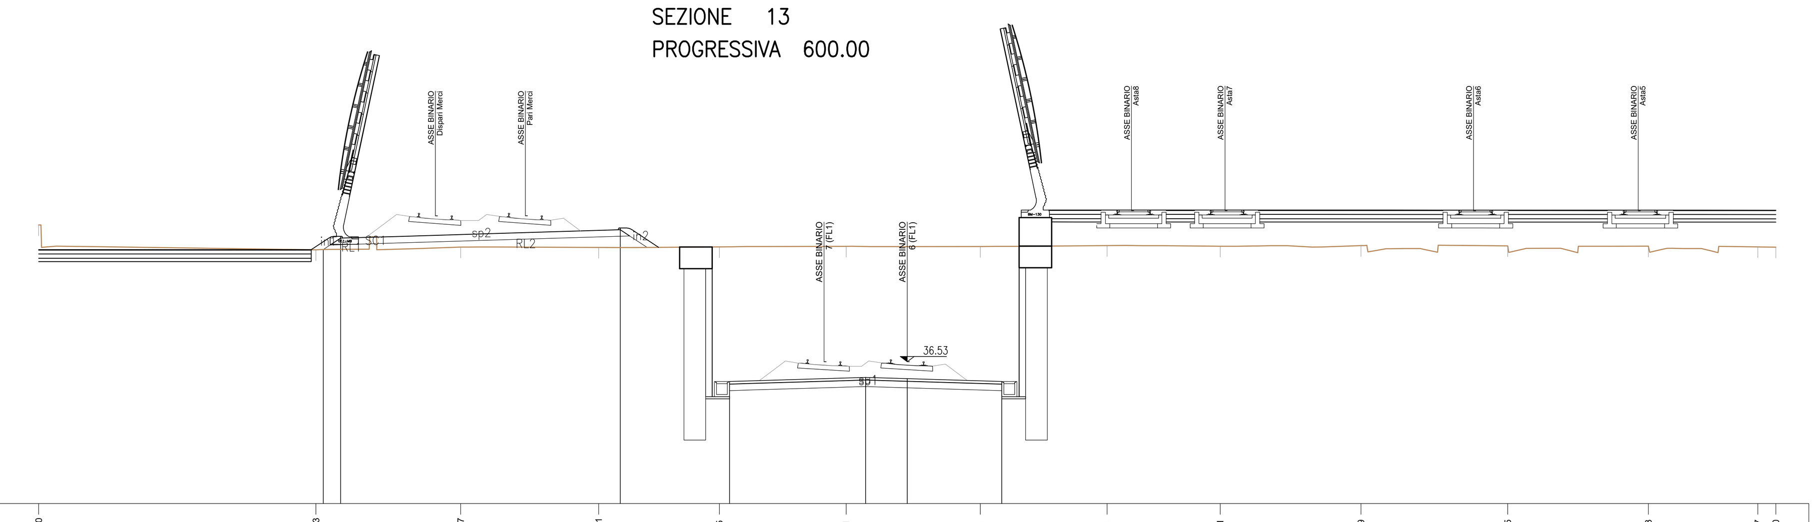

PROGRESSIVE TERRENO	-40.00	-27.23	-20.57	-14.21	-8.65	-2.81	3.36	9.20	14.41	20.89	27.65	34.13	39.17	40.00
PARZIALI TERRENO	12.77	6.66	6.36	5.56	5.84	6.17	5.84	5.21	6.48	6.76	6.48	5.04	0.83	
QUOTE TERRENO	42.84	41.69	41.82	41.80	41.83	41.85	41.84	41.89	41.85	41.88	41.87	41.86	41.83	41.81
PROGRESSIVE PROGETTO	-26.89	-26.10	-13.22	-8.18	-1.92	0.00	4.35							
PARZIALI PROGETTO	0.79	12.88	6.26	1.92	4.35									
QUOTE PROGETTO	41.71	42.23	42.62	35.62	35.81	35.75	35.62							

SEZIONE 14
PROGRESSIVA 650.00

RL RILEVATO m² 10.89
SC SCAVO m² 106.20
in INERBIMENTO m 1.75
sp SUPERCOMPATTATO m 24.25

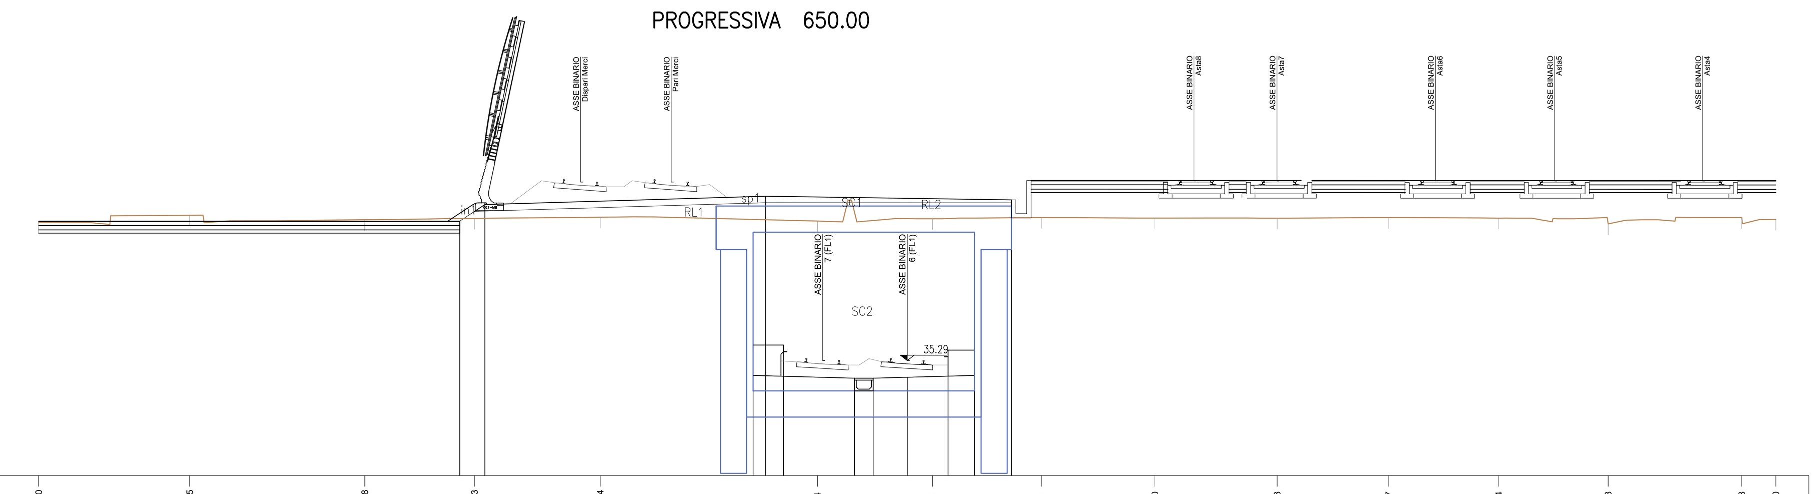

PROGRESSIVE TERRENO	-40.00	-33.05	-24.98	-19.93	-14.14	-4.14	1.16	6.19	11.40	17.03	22.17	27.24	32.28	38.43	40.00
PARZIALI TERRENO	6.95	8.07	5.05	5.79	10.00	5.30	5.03	5.21	5.63	5.14	5.07	5.04	6.15	1.57	
QUOTE TERRENO	41.64	41.97	41.77	41.83	41.88	41.71	41.81	41.87	41.84	41.83	41.87	41.84	41.57	41.86	41.78
PROGRESSIVE PROGETTO	-20.61	-19.45	-7.10	-6.52	-5.70	-5.70	-2.43	-1.57	0.00	1.88	1.88	3.10	4.80		
PARZIALI PROGETTO	1.16	12.93	1.40	3.27	0.86	1.57	1.88	1.22							
QUOTE PROGETTO	41.70	42.46	36.00	42.85	34.57	36.00	34.48	34.48	34.52	35.77	34.57	35.77	42.68		

SEZIONE 15
PROGRESSIVA 700.00

RL RILEVATO m² 5.22
SC SCAVO m² 118.05
in INERBIMENTO m 1.92
sp SUPERCOMPATTATO m 25.68

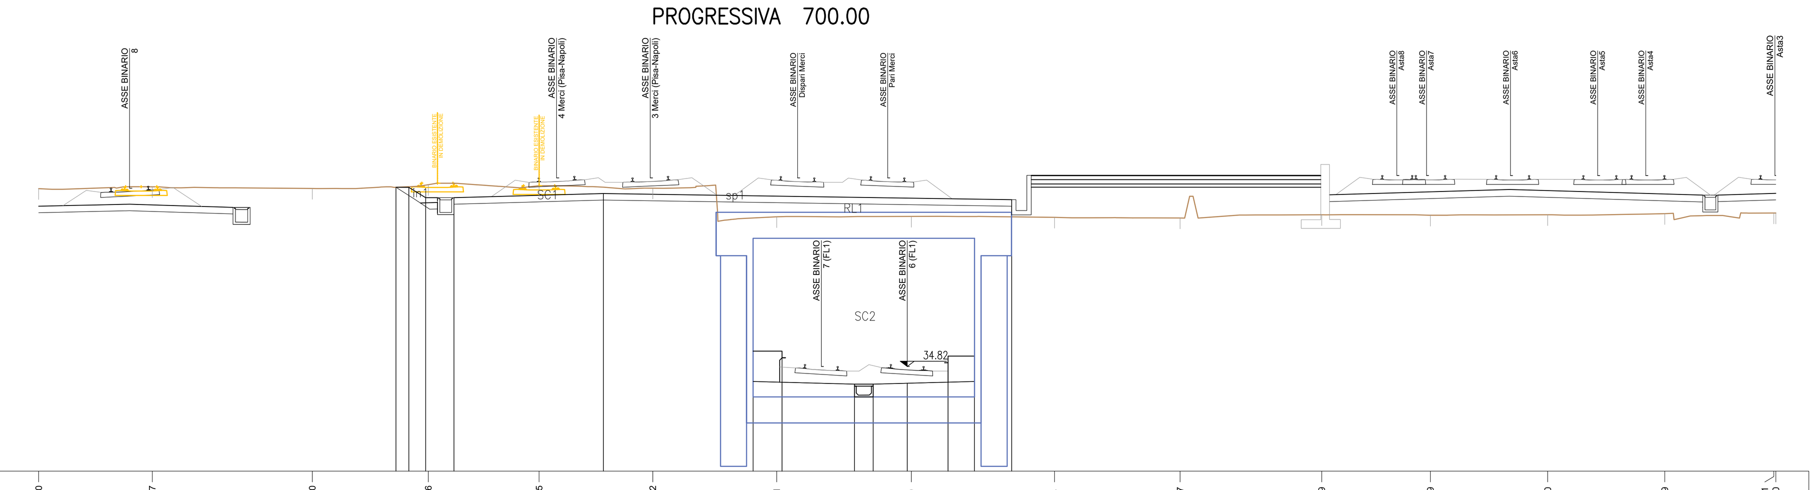

PROGRESSIVE TERRENO	-40.00	-34.77	-27.40	-22.06	-16.95	-11.72	-6.01	0.19	6.78	12.57	19.09	24.09	29.50	34.89	39.91	40.00
PARZIALI TERRENO	5.23	7.37	5.34	5.11	5.23	5.71	6.20	6.59	5.79	6.52	5.00	5.41	5.39	5.02	0.09	
QUOTE TERRENO	43.01	43.09	43.01	43.19	43.14	43.03	41.71	41.73	41.69	41.66	41.80	41.78	41.80	41.85	41.88	41.88
PROGRESSIVE PROGETTO	-23.55	-22.95	-22.18	-20.87	-13.99	-7.10	-5.77	-5.77	-2.43	-1.57	0.00	1.88	1.88	3.09	4.81	
PARZIALI PROGETTO	0.60	0.77	1.31	6.88	1.33	18.8034	0.86	1.57	1.88	1.21						
QUOTE PROGETTO	43.07	43.06	42.59	42.59	42.78	35.53	34.09	35.53	34.00	34.00	34.05	35.30	34.10	35.30	42.50	

SEZIONE 16
PROGRESSIVA 750.00

RL RILEVATO m² 0.44
SC SCAVO m² 118.58
in INERBIMENTO m 1.54
sp SUPERCOMPATTATO m 16.52

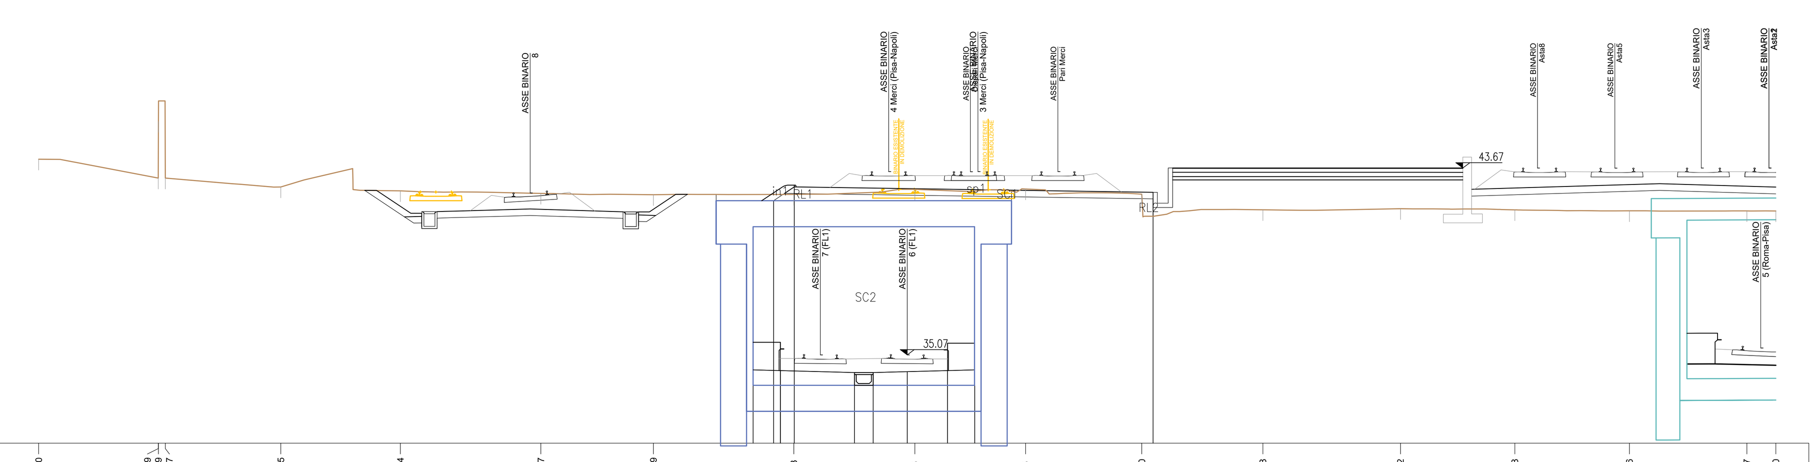

PROGRESSIVE TERRENO	-40.00	-34.49	-34.49	-34.17	-28.85	-23.34	-16.87	-11.69	-5.23	0.35	5.45	10.80	16.38	22.72	27.98	33.26	38.67	40.00
PARZIALI TERRENO	5.51	0.32	5.32	5.51	6.47	5.18	6.46	5.58	5.10	5.35	5.58	6.34	5.26	5.28	5.41	1.33		
QUOTE TERRENO	44.07	43.20	45.81	43.20	42.79	42.62	42.50	42.44	42.45	42.68	42.70	42.46	41.75	41.80	41.74	41.70	41.69	41.69
PROGRESSIVE PROGETTO	-7.10	-6.16	-5.84	-5.84	-5.20	-2.43	-1.57	0.00	1.85	1.85	3.11	11.32						
PARZIALI PROGETTO	1.26	0.96	3.41	0.86	1.57	1.85	1.26	8.52										
QUOTE PROGETTO	35.64	42.17	35.64	34.34	42.80	34.25	34.25	34.30	35.60	34.34	35.60	42.55						

COMMITTENTE:

RFI RETE FERROVIARIA ITALIANA
GRUPPO FERROVIE DELLO STATO ITALIANE

PROGETTAZIONE:

ITALFERR
GRUPPO FERROVIE DELLO STATO ITALIANE

S.O. COORDINAMENTO TERRITORIALE SUD

PROGETTO DI FATTIBILITÀ TECNICO ECONOMICA

NODO DI ROMA
PRG DI ROMA TUSCOLANA

INFRASTRUTTURA
Tracciati ferroviari
Sezioni trasversali - Binario 6 Tav.1

SCALA: 1:200

COMMESSA	LOTTO	FASE	ENTE	TIPO DOC.	OPERA/DISCIPLINA	PROGR.	REV.
NR2E	00	R	78	W9	IF0008	009	A

Rev.	Descrizione	Redatto	Data	Verificato	Data	Approvato	Data	Autorizzato Data
A	Emissione Esecutiva	L.Rossetti	Apr-2021	C.Toraldo	Apr-2021	T. Paoletti	Apr-2021	D.Tiberti Apr-2021

ITALFERR S.p.A. Gruppo Ferrovie dello Stato Direzione Tecnica UO Infrastrutture Sud Dott. Ing. Dario Tiberti Ordine degli Ingegneri Prov. di Napoli n. 10876

NR2E.0.0.R.78.W9.IF.00.0.8.009.A | n. Elab.: