




SEZIONE 9
PROGRESSIVA 400.00

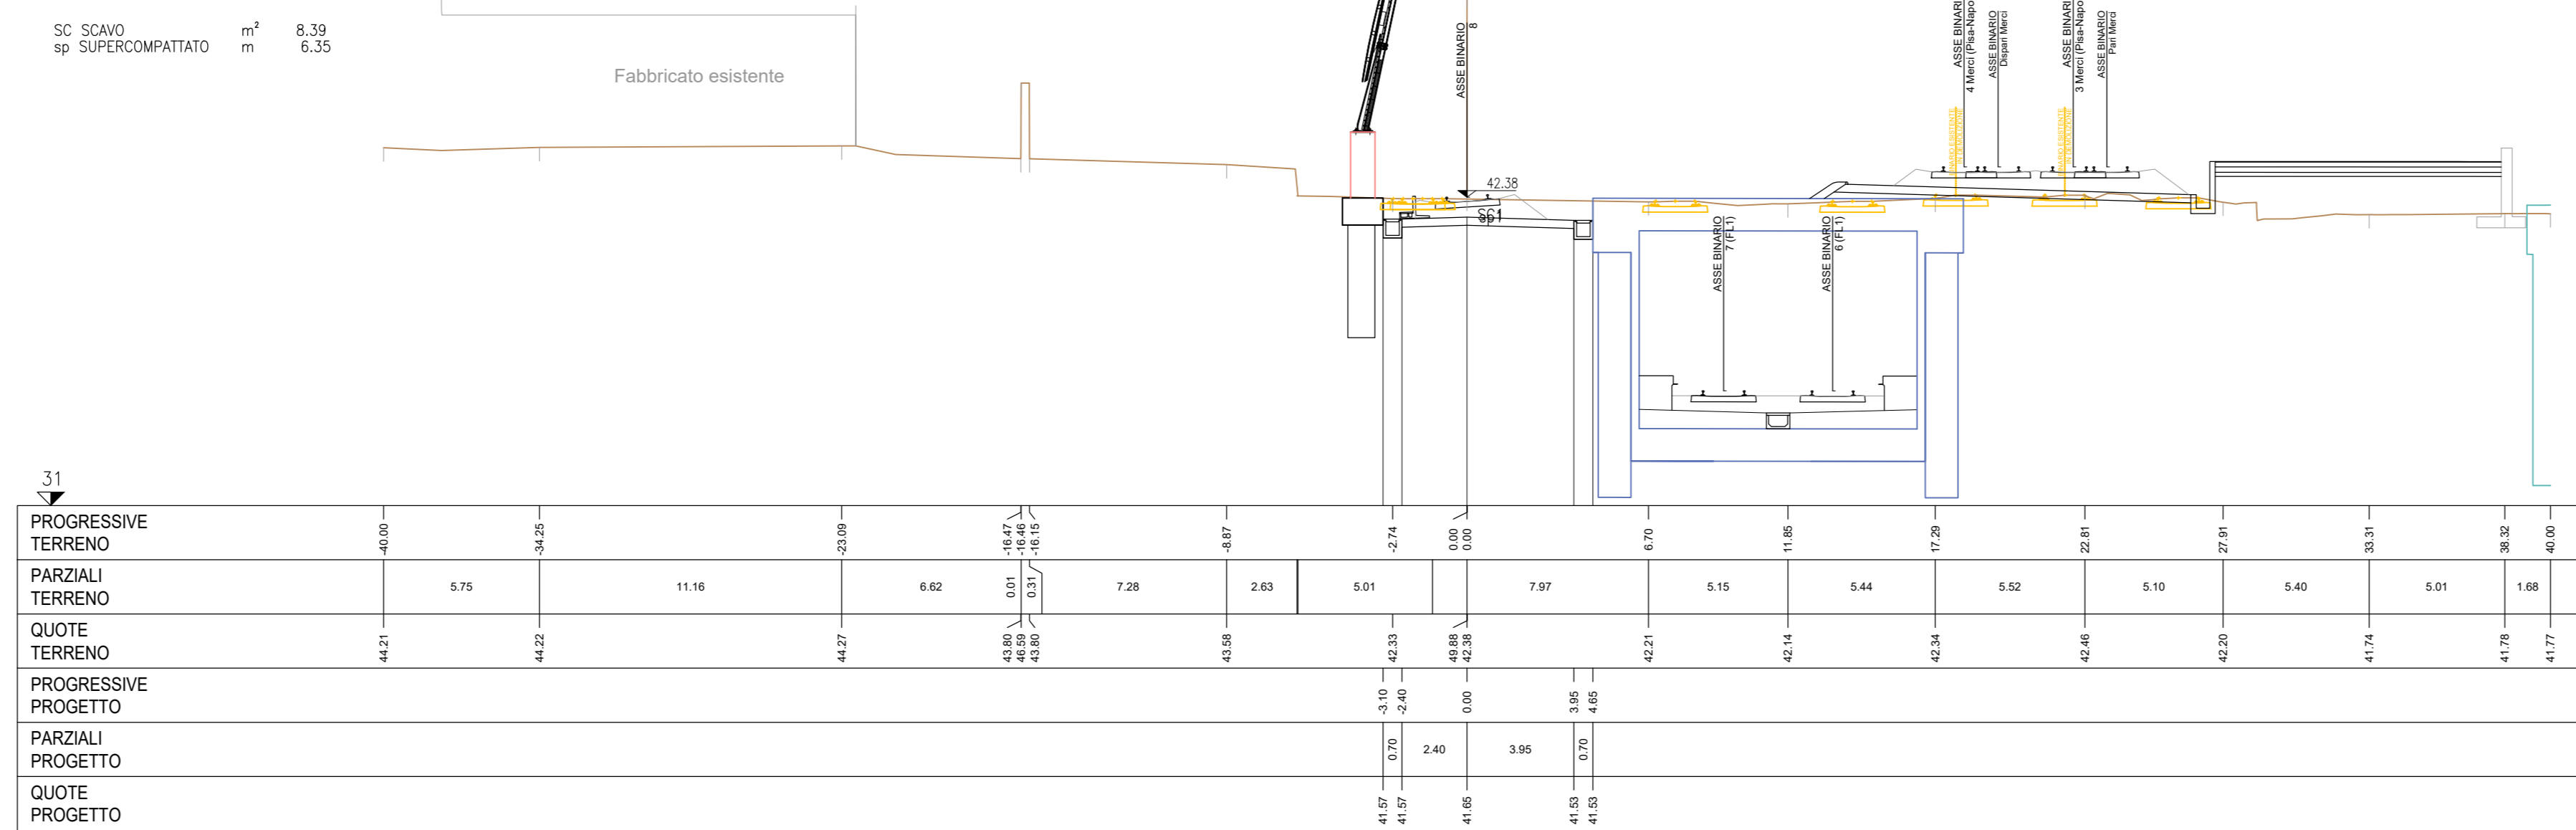

SEZIONE 10
PROGRESSIVA 450.00

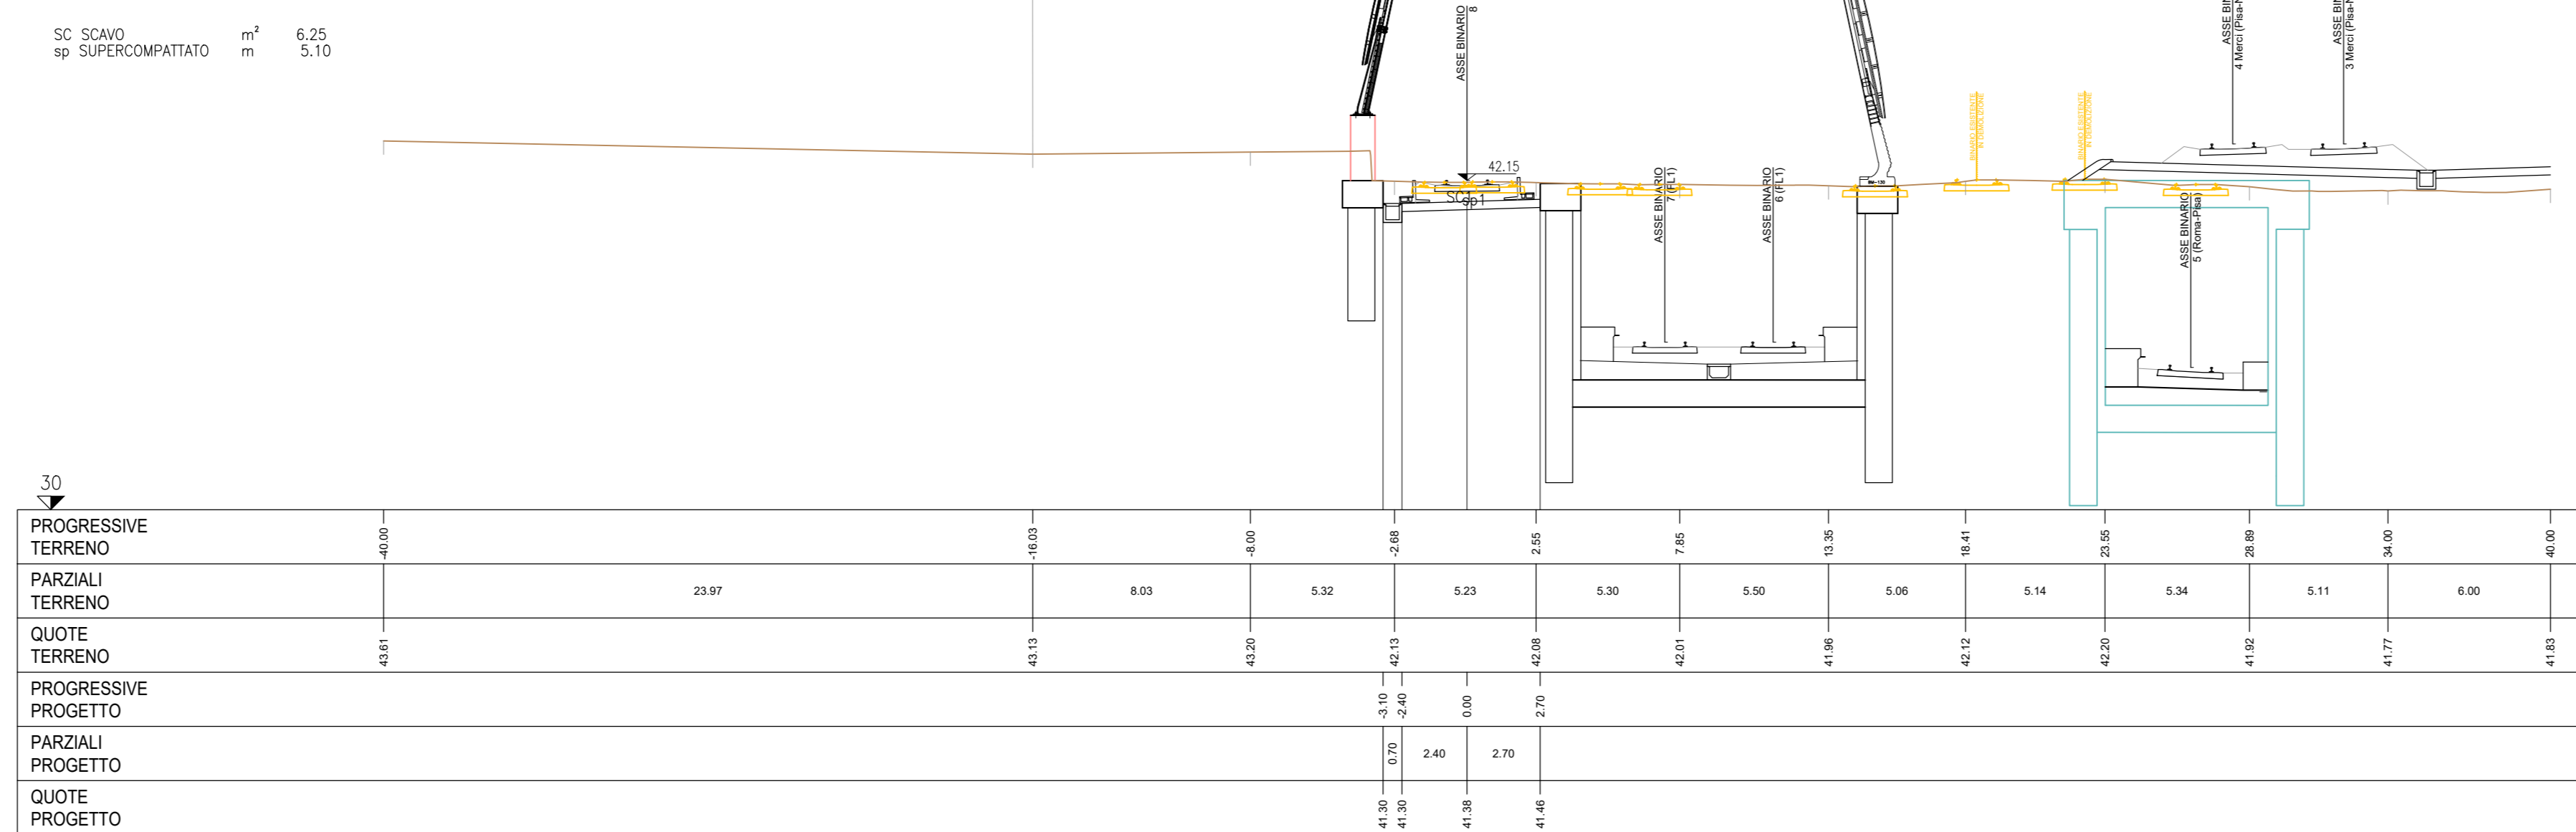

SEZIONE 11
PROGRESSIVA 500.00

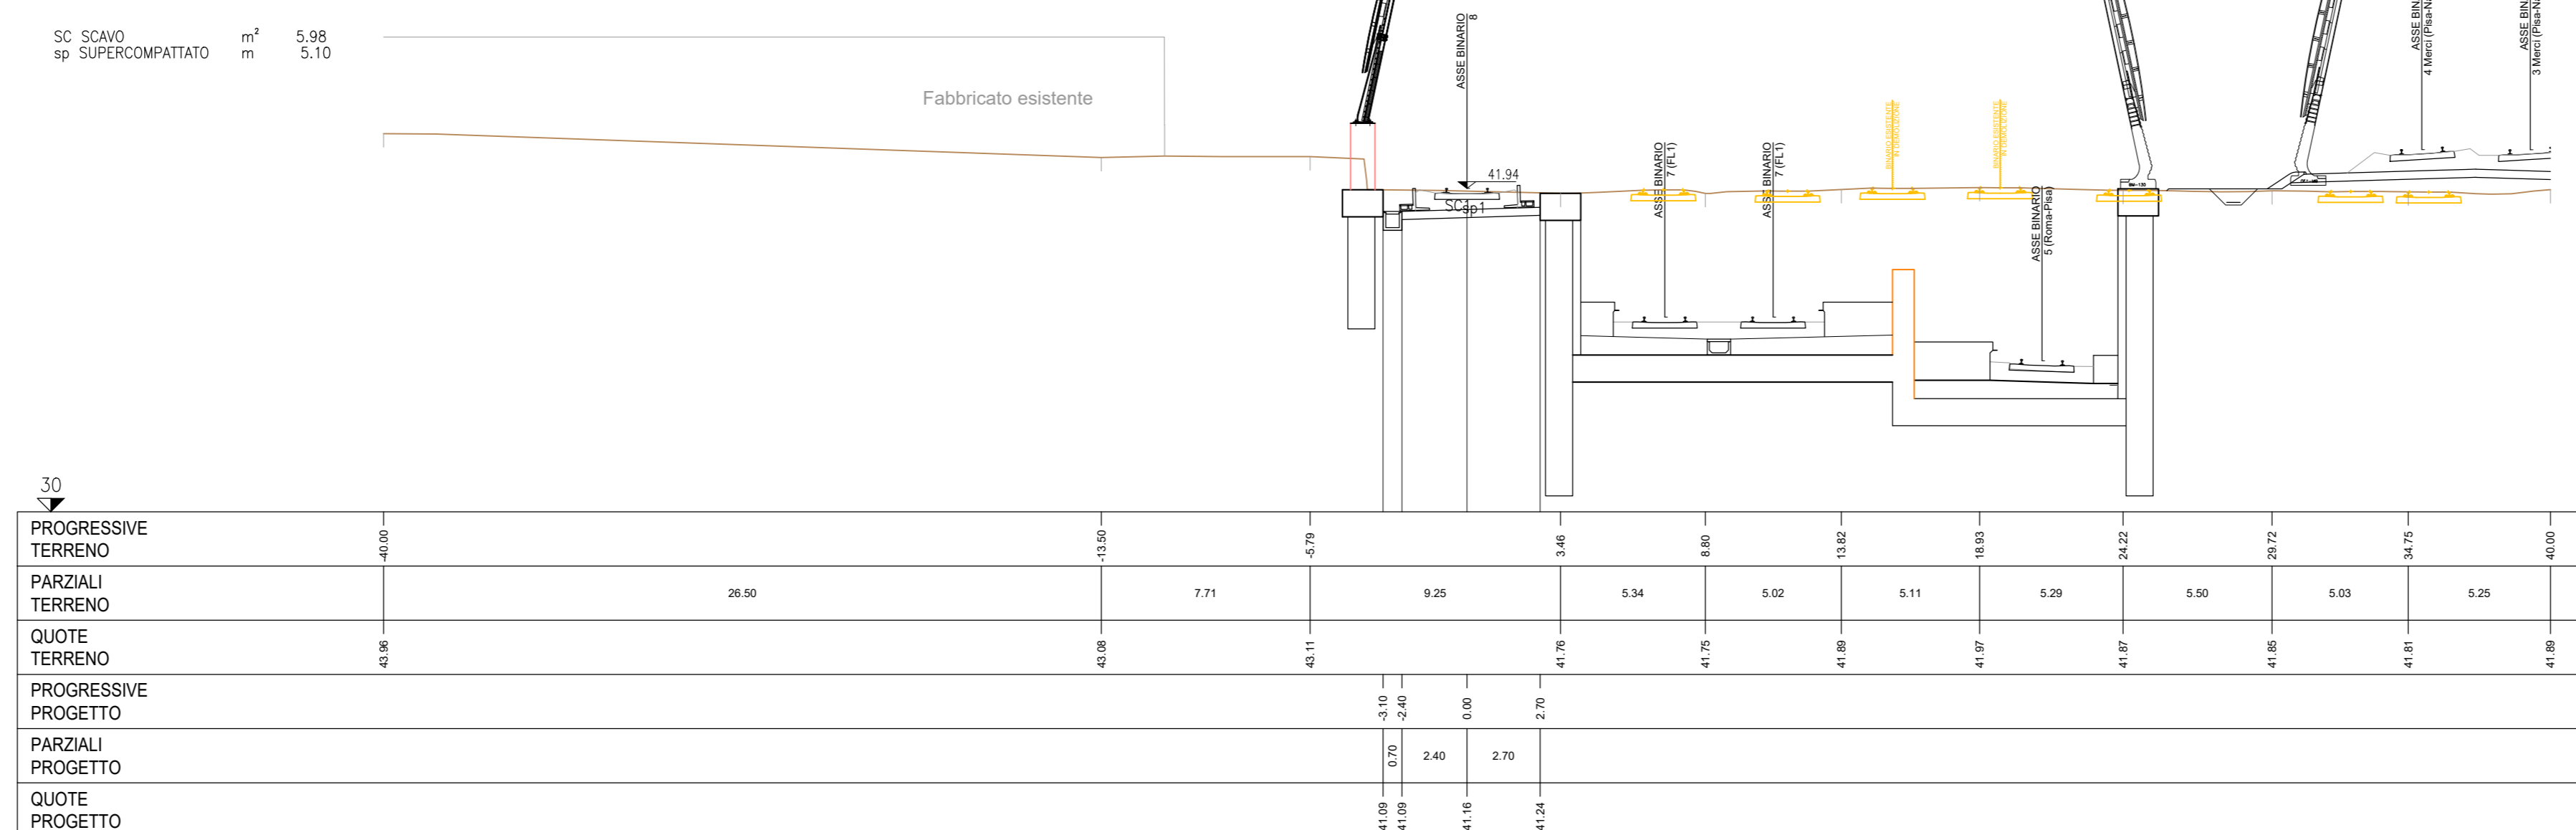

COMMITTENTE: 

PROGETTAZIONE: 

S.O. COORDINAMENTO TERRITORIALE SUD

PROGETTO DI FATTIBILITÀ TECNICO ECONOMICA

NODO DI ROMA
PRG DI ROMA TUSCOLANA

INFRASTRUTTURA
Tracciati ferroviari
Sezioni trasversali - Binario 8 Tav.2

SCALA: 1:200

COMMESSA LOTTO FASE ENTE TIPO DOC. OPERA/DISCIPLINA PROGR. REV.

NR2E 00 R 78 W9 1F0008 013 A

Rev.	Descrizione	Redatto	Data	Verificato	Data	Approvato	Data	Autorizzato Data
A	Emissione Esecutiva		Apr-2021		Apr-2021		Apr-2021	01/04/2021

nr. Elab.: NR2E.0.0.R.78.W9.IF.00.0.8.013.A