




SEZIONE TIPO - Fase 1
SCALA 1:100

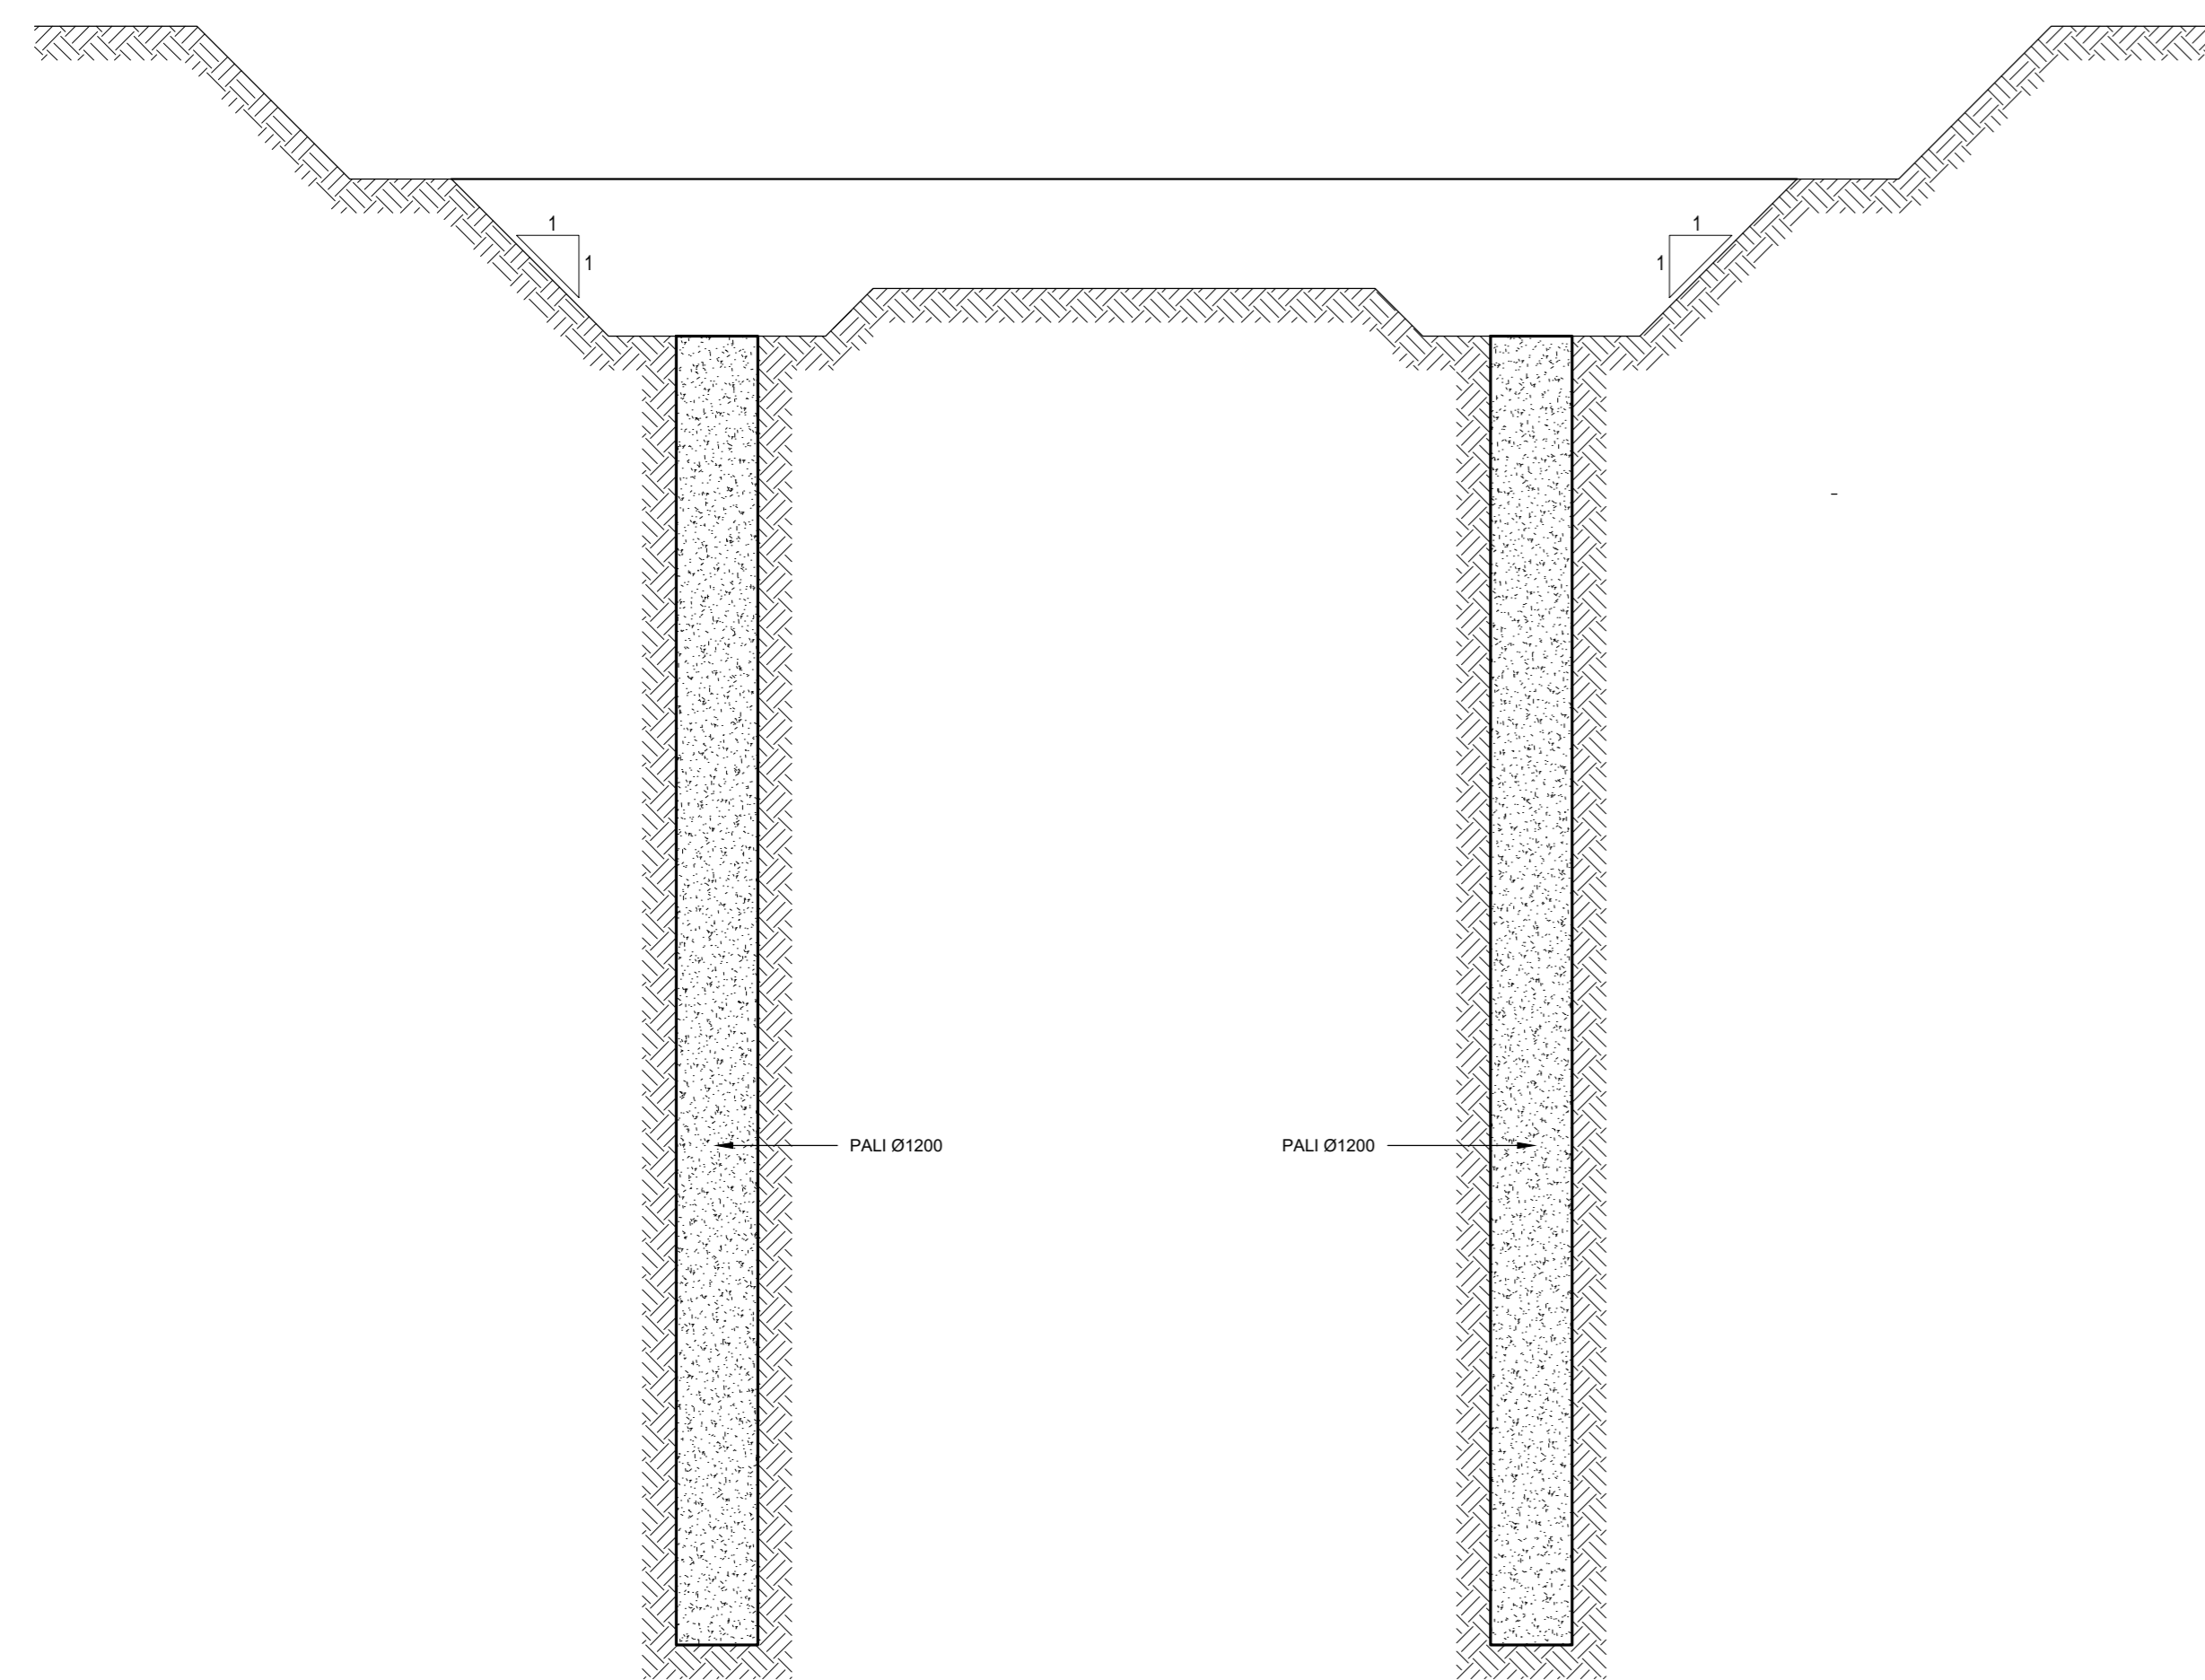

SEZIONE TIPO - Fase 2
SCALA 1:100

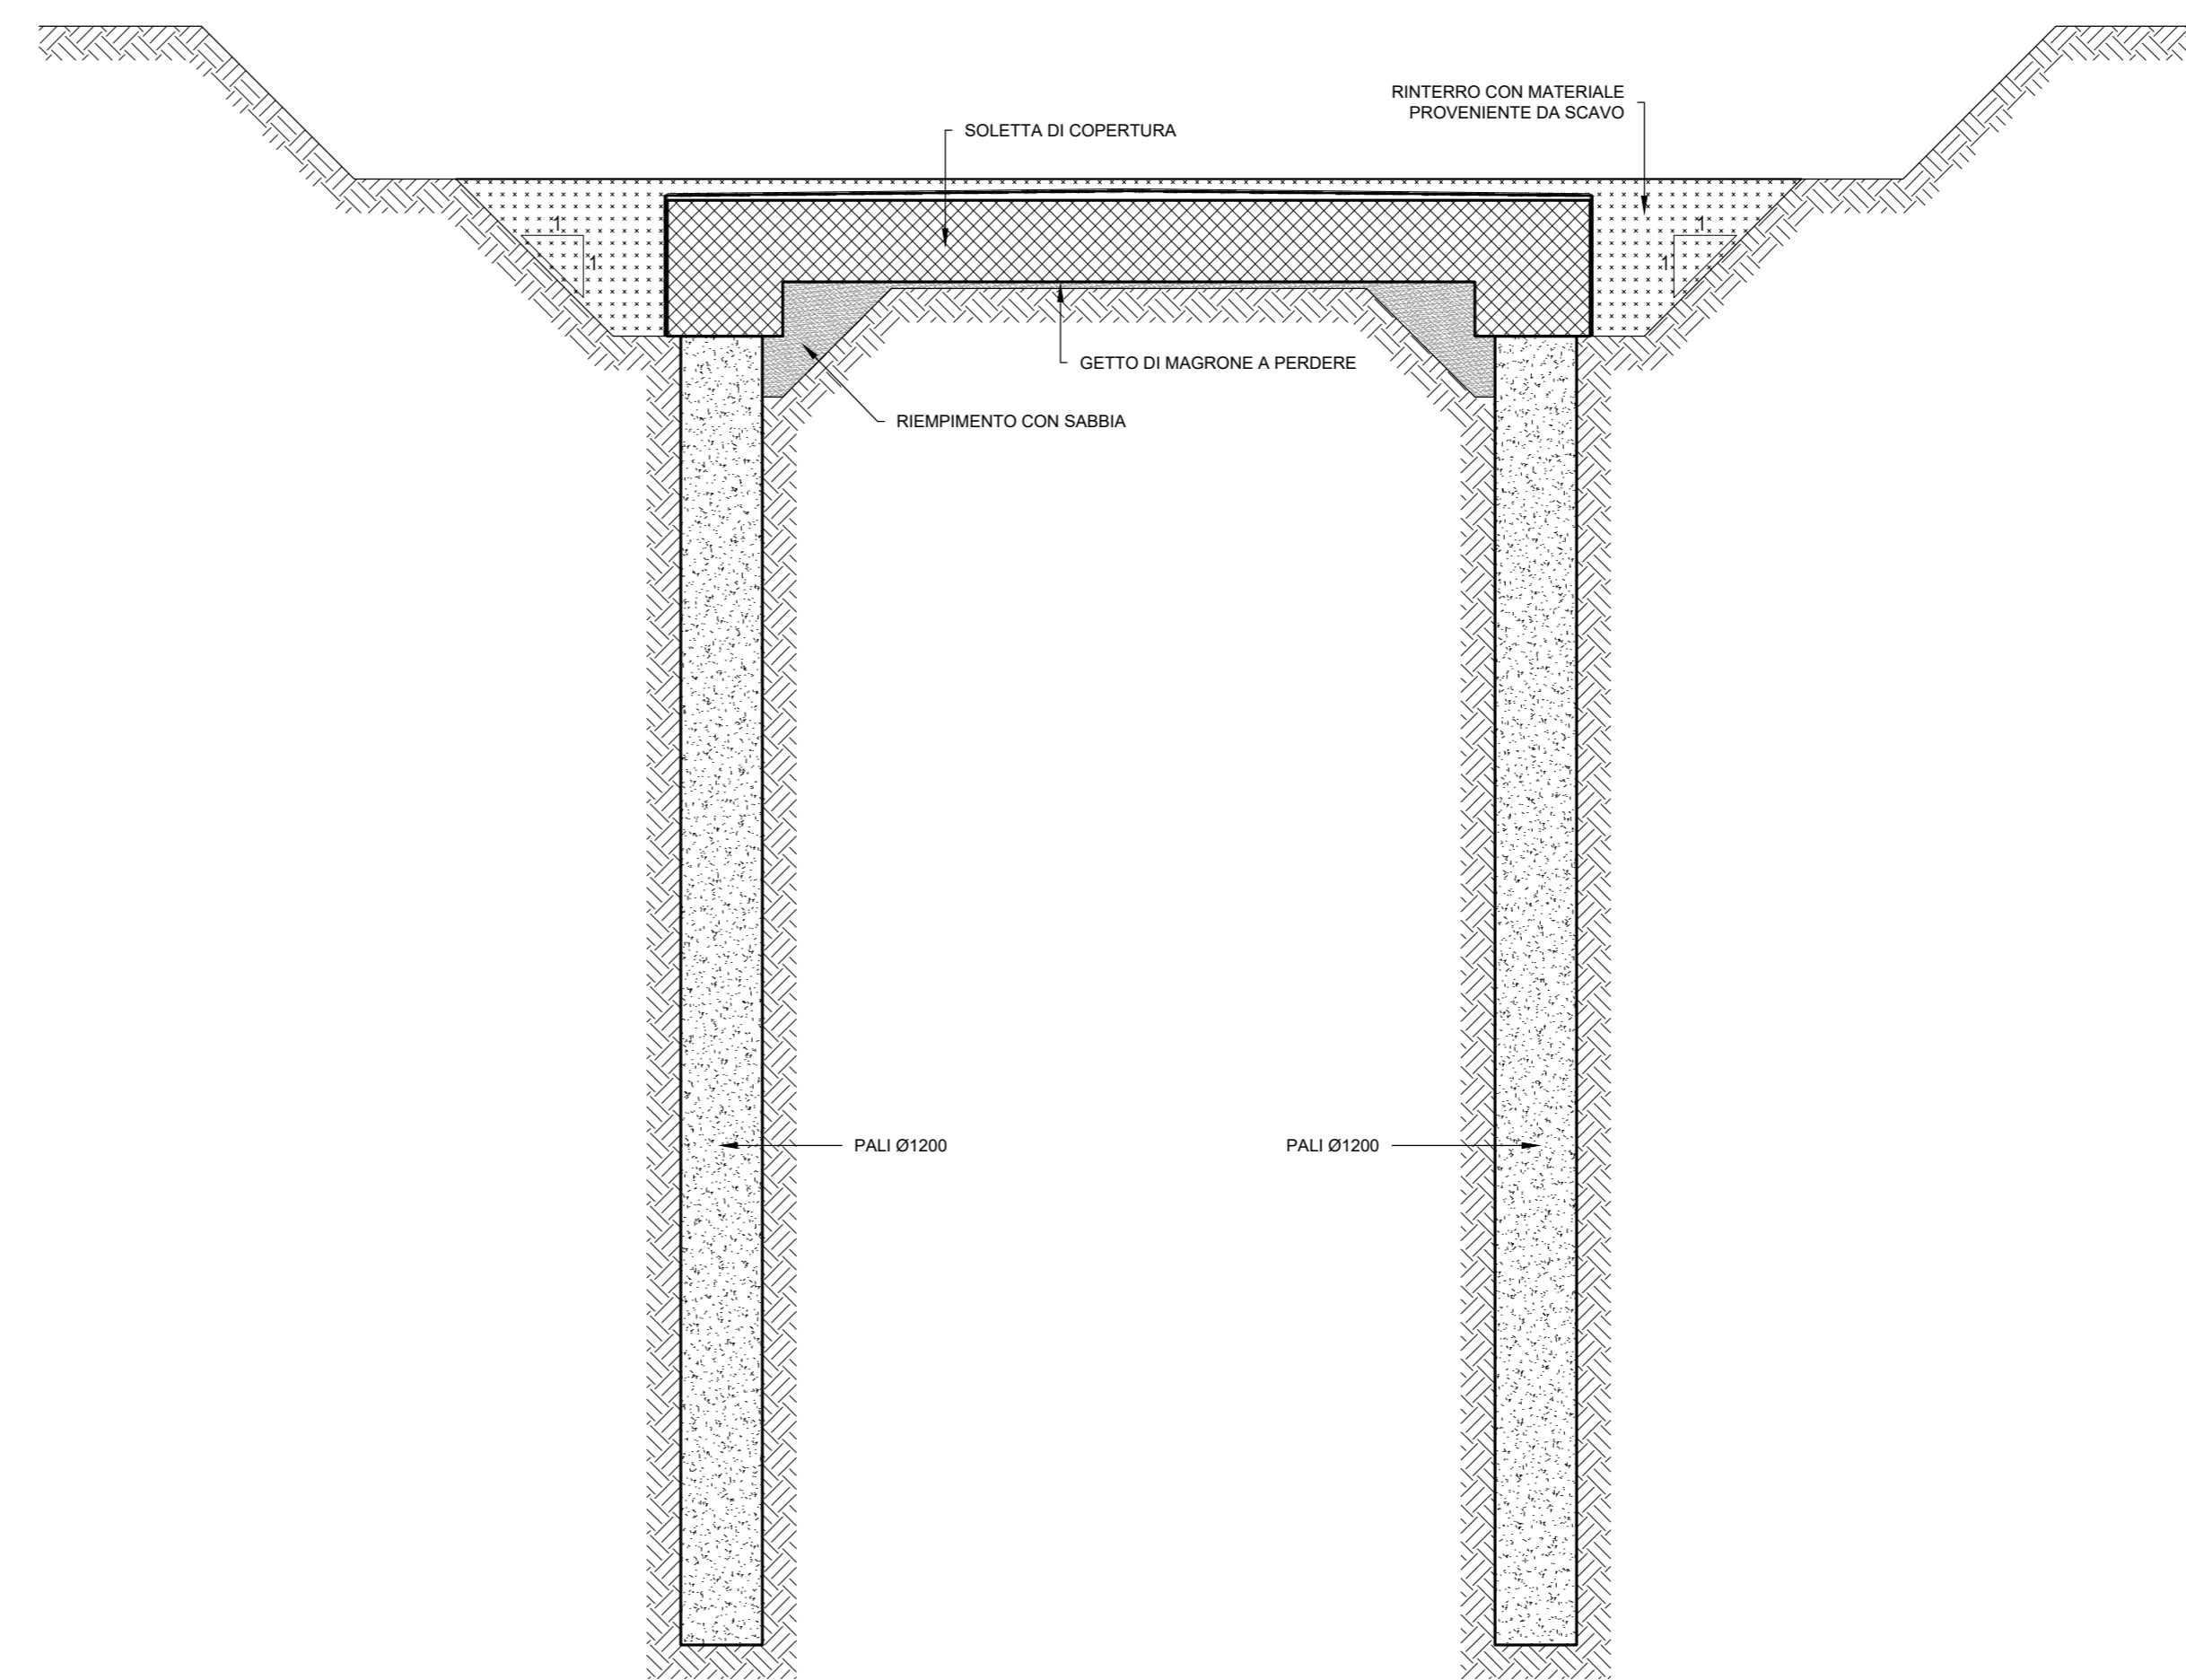

SEZIONE TIPO - Fase 3
SCALA 1:50

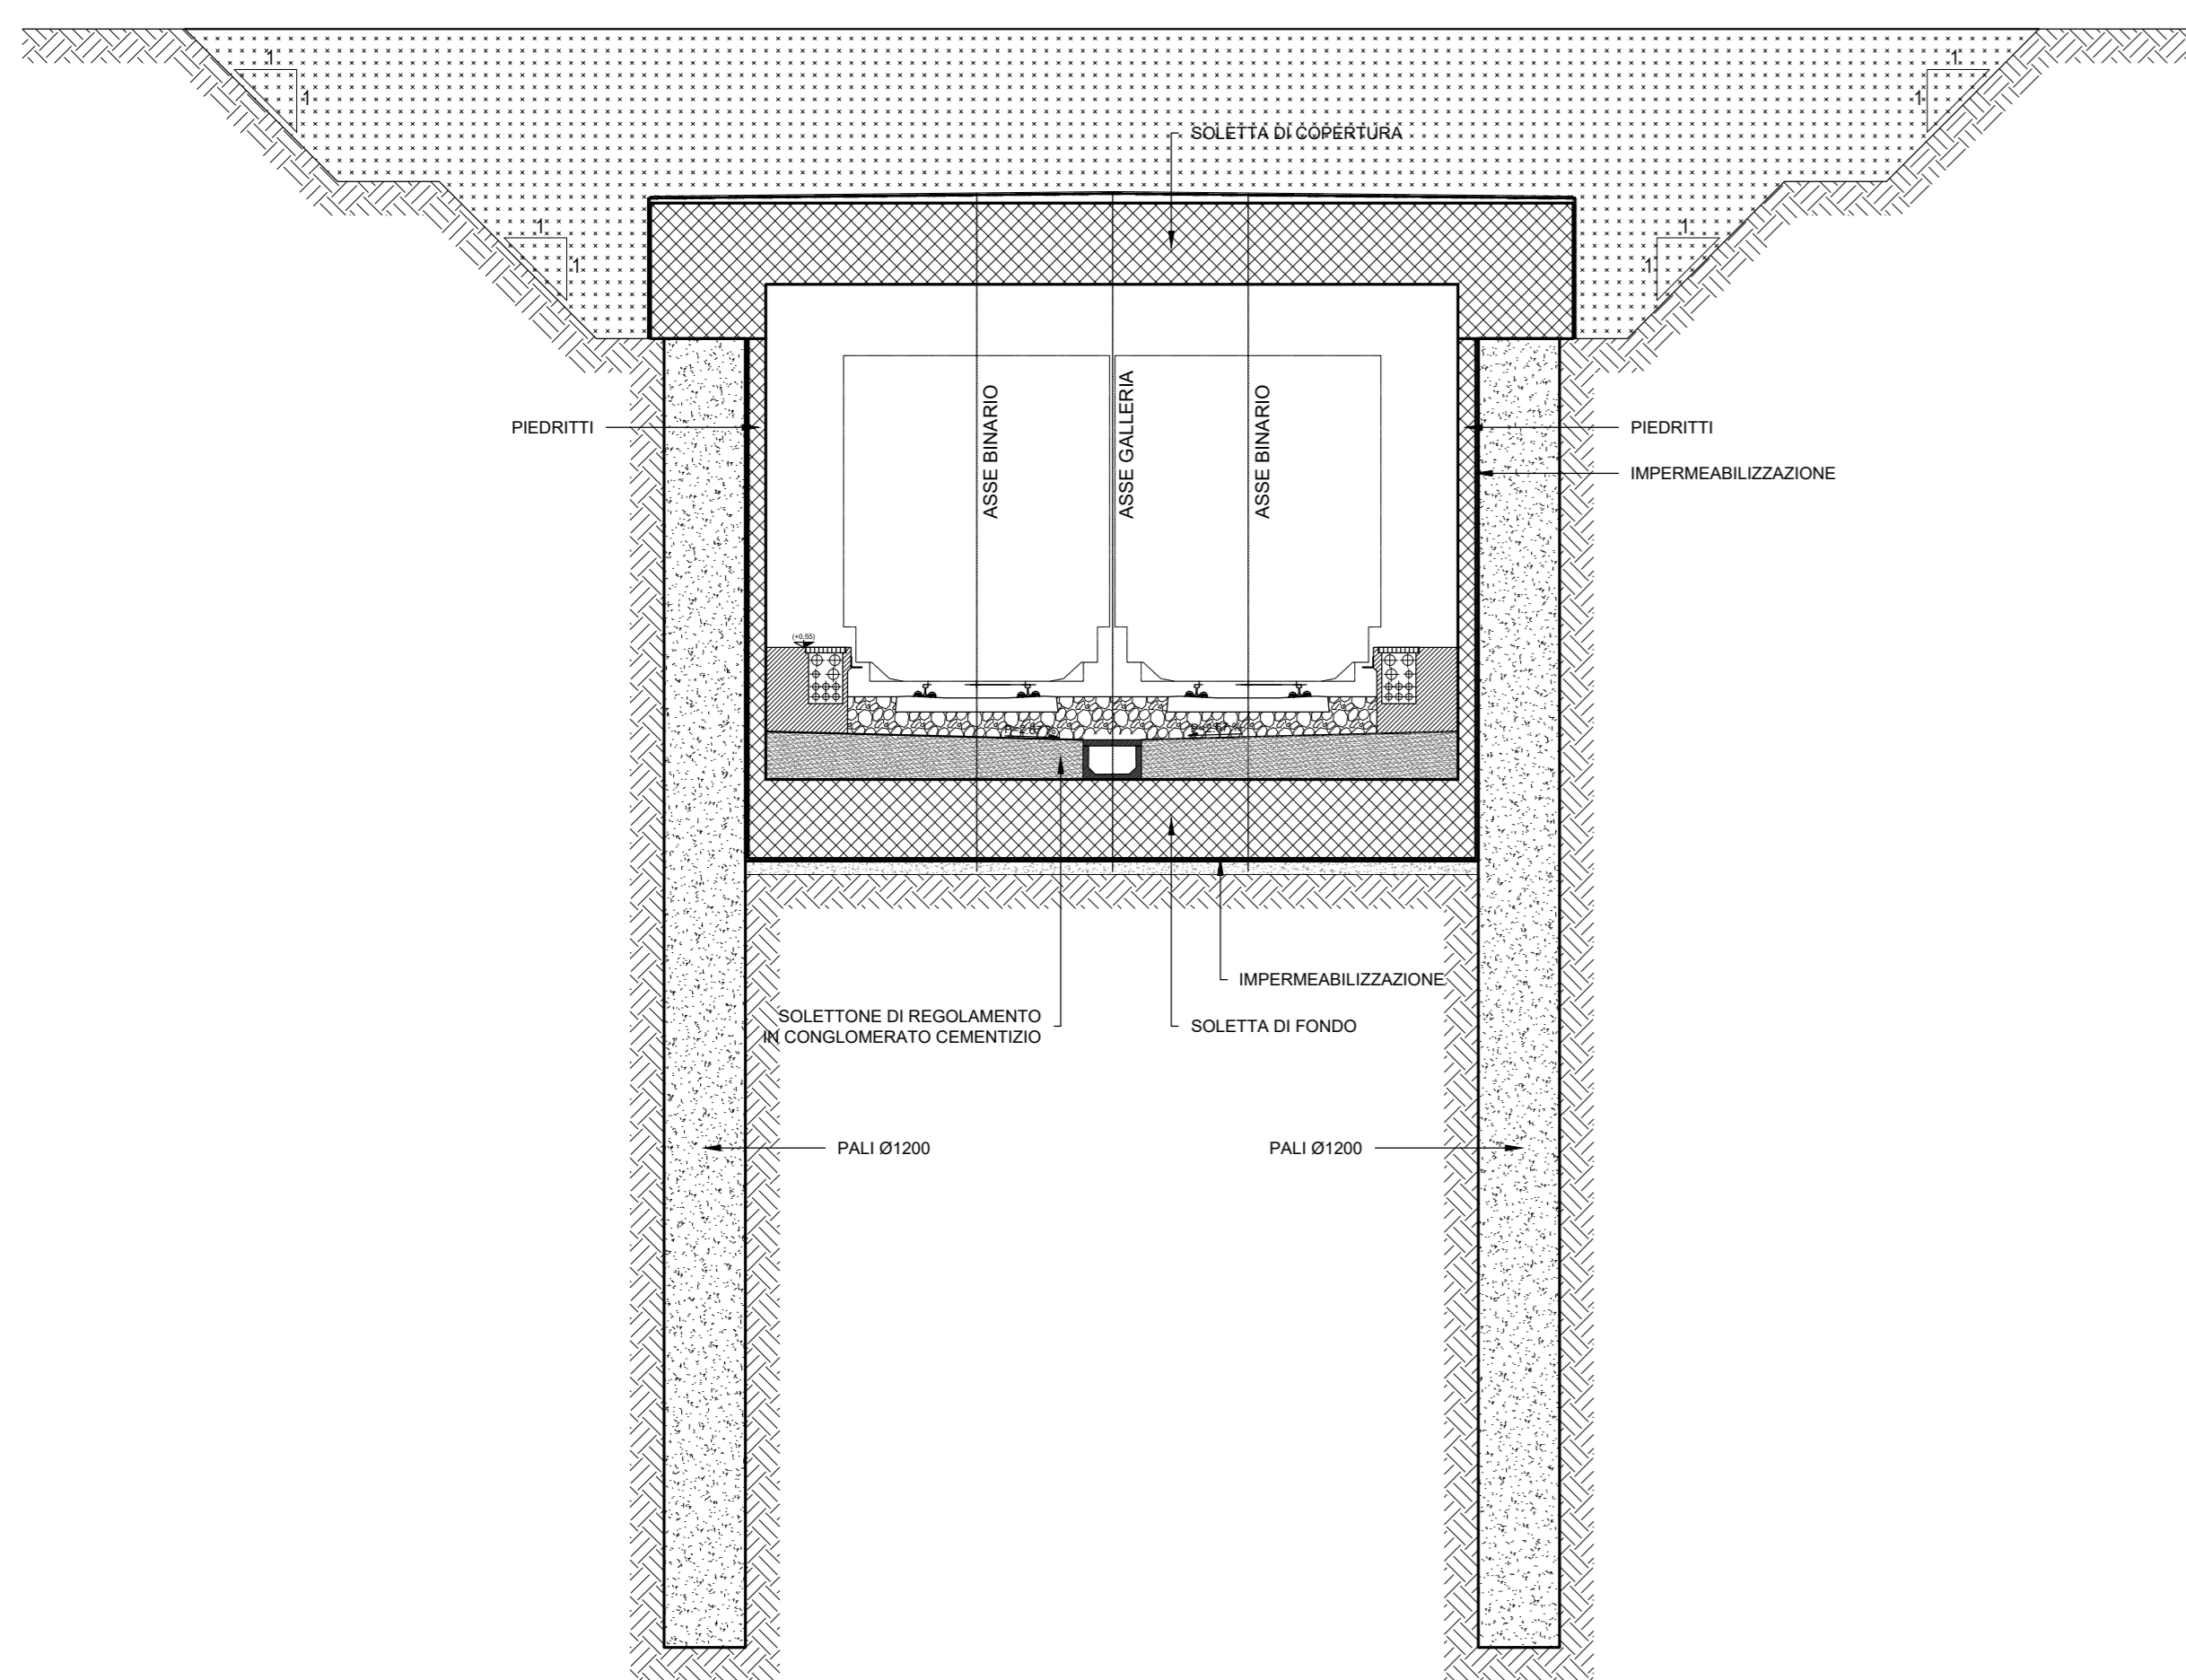

LEGENDA DELLE SOTTOFASI

- FASE 1
- 1A. prescavo e realizzazione di pali
- FASE 2
- 2A. realizzazione cordoli e solettone di copertura
- 2B. rinterro finale e sistemazione superficiale e rinterro
- FASE 3
- 3A. scavo a foro cieco e realizzazione soletta di fondazione
- 3B. realizzazione fodere
- 3C. realizzazione opere complementari

COMMITTENTE:

RETE FERROVIARIA ITALIANA
GRUPPO FERROVIE DELLO STATO ITALIANE

PROGETTAZIONE:

GRUPPO FERROVIE DELLO STATO ITALIANE

S.O. COORDINAMENTO TERRITORIALE SUD

PROGETTO DI FATTIBILITÀ TECNICO ECONOMICA

NODO DI ROMA
PRG DI ROMA TUSCOLANA

GA00-Gallerie artificiali
Elaborati Generali
Sezioni fasi realizzative

SCALA:
1:50

COMMESSA LOTTO FASE ENTE TIPO DOC. OPERA/DISCIPLINA Progr. REV.

NR2E 00 R 78 WB GA0000 001 A

Rev.	Descrizione	Redatto	Data	Verificato	Data	Approvato	Data	Autorizzato Data
A	Emissione Esecutiva	N. Summary	Apr-2011	U	Apr-2011	R	Apr-2011	Apr-2011