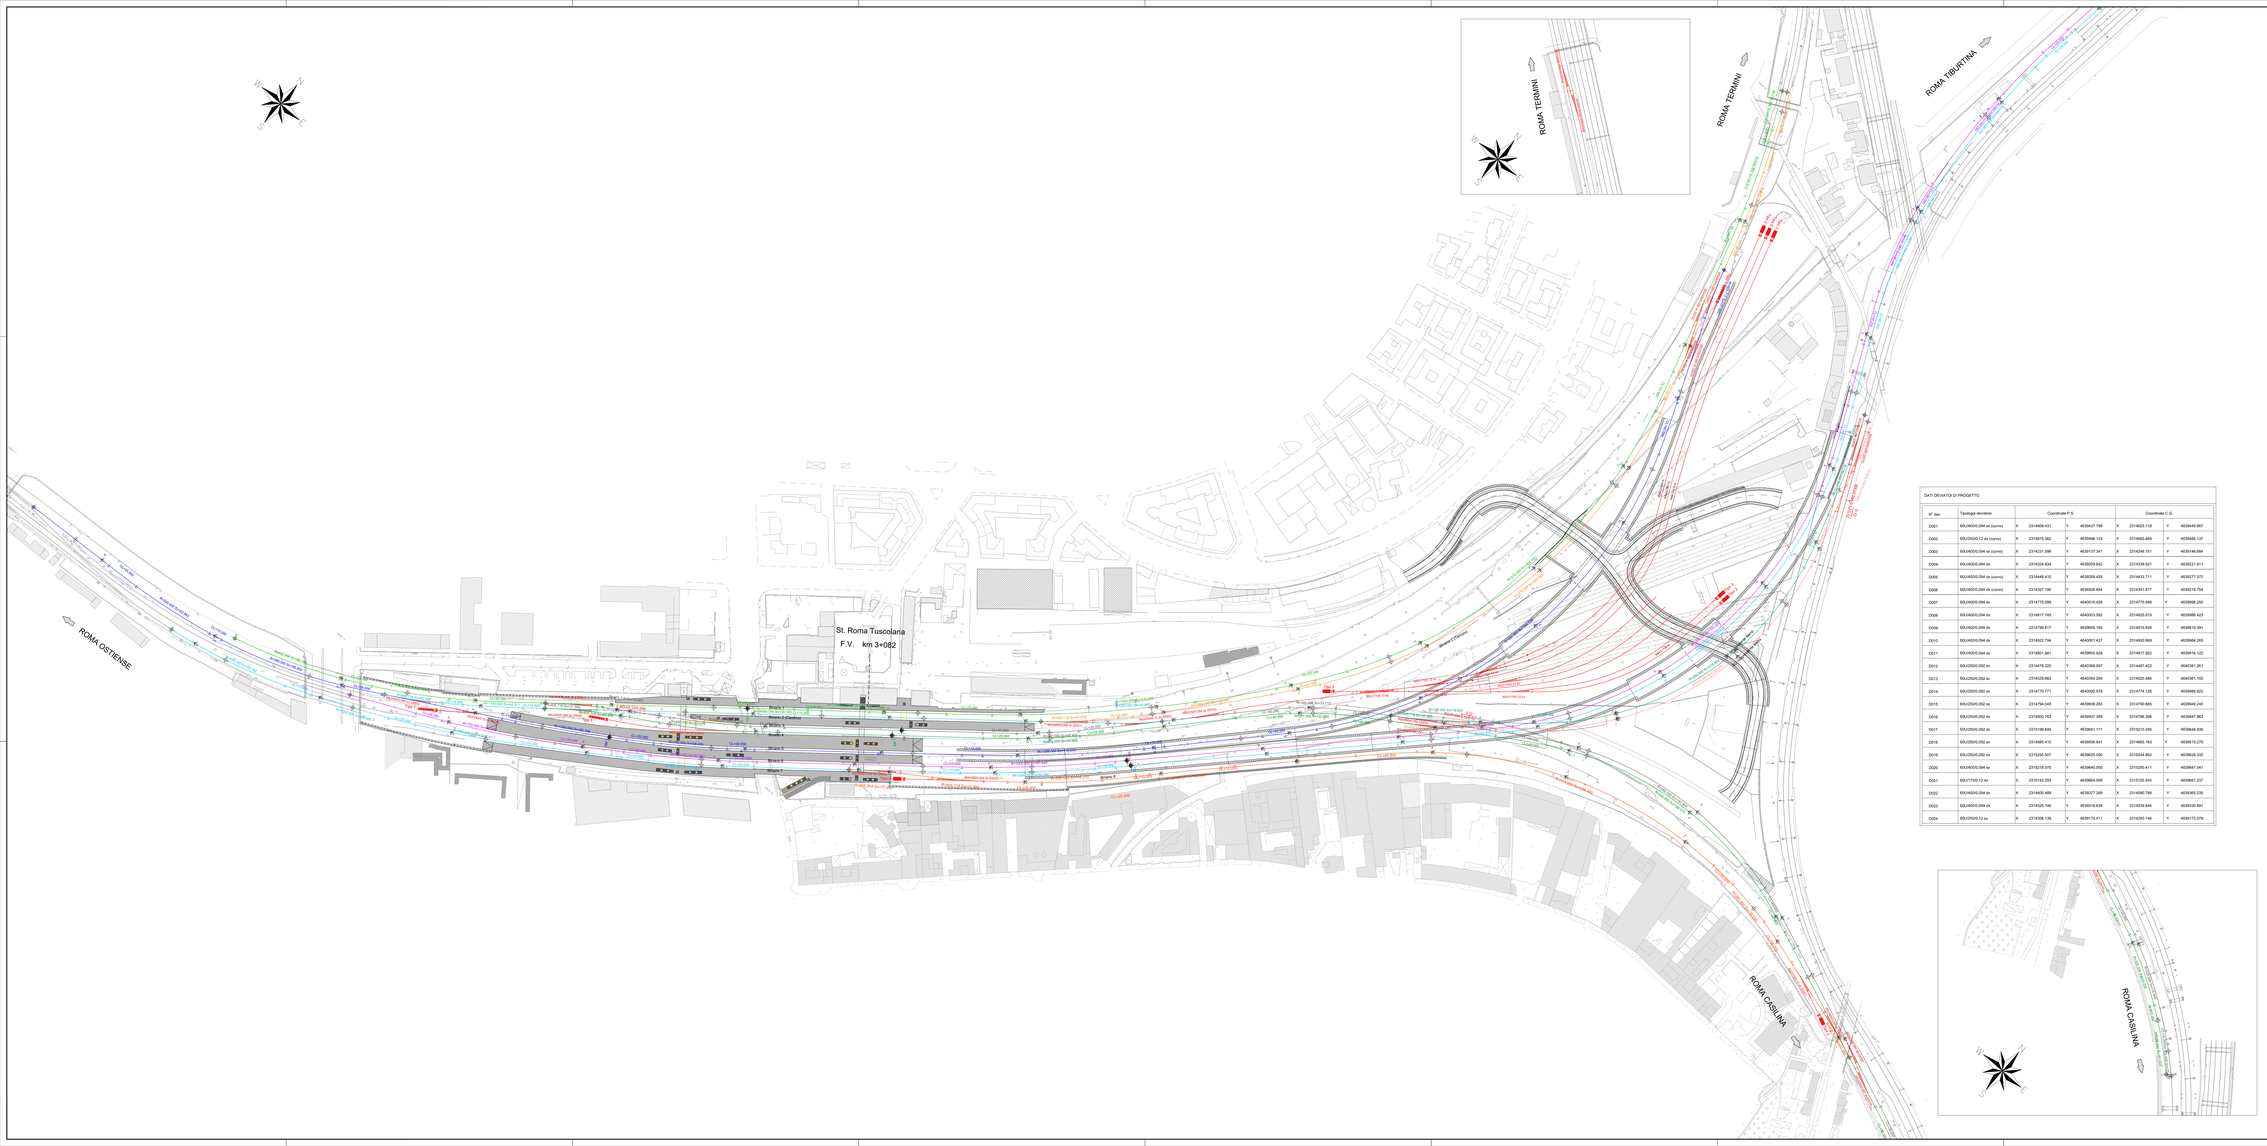

DATI DEVIATI DI PROGETTO

N° dev.	Tipologia deviatoio	Coordinate P.S.				Coordinate C.G.			
D001	60UNI300/1.094 sx (curva)	X	2314608.431	Y	4639407.798	X	2314609.118	Y	4639449.867
D002	60UI300/0.12 dx (curva)	X	2314675.362	Y	4639496.123	X	2314680.469	Y	4639465.137
D003	60UNI300/1.094 sx (curva)	X	2314231.596	Y	4639107.341	X	2314240.151	Y	4639140.684
D004	60UNI300/1.094 dx	X	2314324.834	Y	4639209.842	X	2314328.521	Y	4639221.911
D005	60UNI300/1.094 dx (curva)	X	2314448.410	Y	4639289.428	X	2314453.711	Y	4639277.372
D006	60UNI300/1.094 dx (curva)	X	2314327.190	Y	4639298.684	X	2314341.877	Y	4639318.754
D007	60UNI300/1.094 sx	X	2314770.599	Y	4640216.429	X	2314775.868	Y	4639998.250
D008	60UNI300/1.094 dx	X	2314617.745	Y	4640053.552	X	2314629.919	Y	4639998.423
D009	60UNI300/1.094 dx	X	2314758.617	Y	4639809.165	X	2314815.638	Y	4639819.391
D010	60UNI300/1.094 dx	X	2314622.794	Y	4640001.427	X	2314630.969	Y	4639984.295
D011	60UNI300/1.094 dx	X	2314801.981	Y	4639905.928	X	2314817.952	Y	4639816.122
D012	60UI300/0.092 sx	X	2314679.225	Y	4640398.097	X	2314687.422	Y	4640381.261
D013	60UI300/0.092 sx	X	2314529.893	Y	4640354.269	X	2314520.486	Y	4640361.105
D014	60UI300/0.092 sx	X	2314770.771	Y	4640000.578	X	2314774.128	Y	4639989.622
D015	60UI300/0.092 sx	X	2314794.043	Y	4639938.283	X	2314798.685	Y	4639949.240
D016	60UI300/0.092 dx	X	2314800.763	Y	4639907.398	X	2314796.396	Y	4639947.963
D017	60UI300/0.092 dx	X	2315199.649	Y	4639601.171	X	2315210.200	Y	4639646.930
D018	60UI300/0.092 sx	X	2314865.410	Y	4639508.541	X	2314853.163	Y	4639515.279
D019	60UI300/0.092 dx	X	2315205.937	Y	4639425.090	X	2315244.862	Y	4639429.332
D020	60UNI300/1.094 sx	X	2315218.070	Y	4639640.005	X	2315200.411	Y	4639647.041
D021	60UI1700/1.12 dx	X	2315142.293	Y	4639664.599	X	2315153.045	Y	4639661.237
D022	60UNI300/1.094 dx	X	2314605.489	Y	4639377.289	X	2314590.769	Y	4639365.235
D023	60UNI300/1.094 dx	X	2314525.146	Y	4639318.838	X	2314539.846	Y	4639330.891
D024	60UI300/0.12 sx	X	2314306.139	Y	4639179.411	X	2314293.146	Y	4639172.078

COMMITTENTE:

RFI RETE FERROVIARIA ITALIANA
GRUPPO FERROVIE DELLO STATO ITALIANE

PROGETTAZIONE:

ITALFERR
GRUPPO FERROVIE DELLO STATO ITALIANE

S.O. PROG. LINEE NODI E ARMAMENTO

PROGETTO DI FATTIBILITÀ TECNICO ECONOMICA

NODO DI ROMA
PRG DI ROMA TUSCOLANA

INFRASTRUTTURA
Elaborati Generali
Planimetria di PRG

SCALA: 1:1000

COMMESSA	LOTTO	FASE	ENTE	TIPO DOC.	OPERA/DISCIPLINA	PROGR.	REV.
NR2E	00	R	13	P7	IF0003	001	A

Rev.	Descrizione	Redatto	Data	Verificato	Data	Approvato	Data	Autorizzato Data
A	Emissione Esecutiva	V. Bosetti	Apr-2021	G. Bianco	Apr-2021	T. Ciuffini	Apr-2021	V. Cardoni
								Ap-2021
								ITALFERR S.p.A. Dott. Ing. Vincenzo CARDONI Ordine degli Ingegneri della Provincia di Roma n. A 21000

NR2E 0 0 R 13 P7 IF 00 0 3 001 A

n. Elab.: