PLANIMETRIA DI CANTIERIZZAZIONE - FASE COSTRUTTIVA RAPPRESENTATA 1.b

Macrofase 1.a

Macrofase 1.b

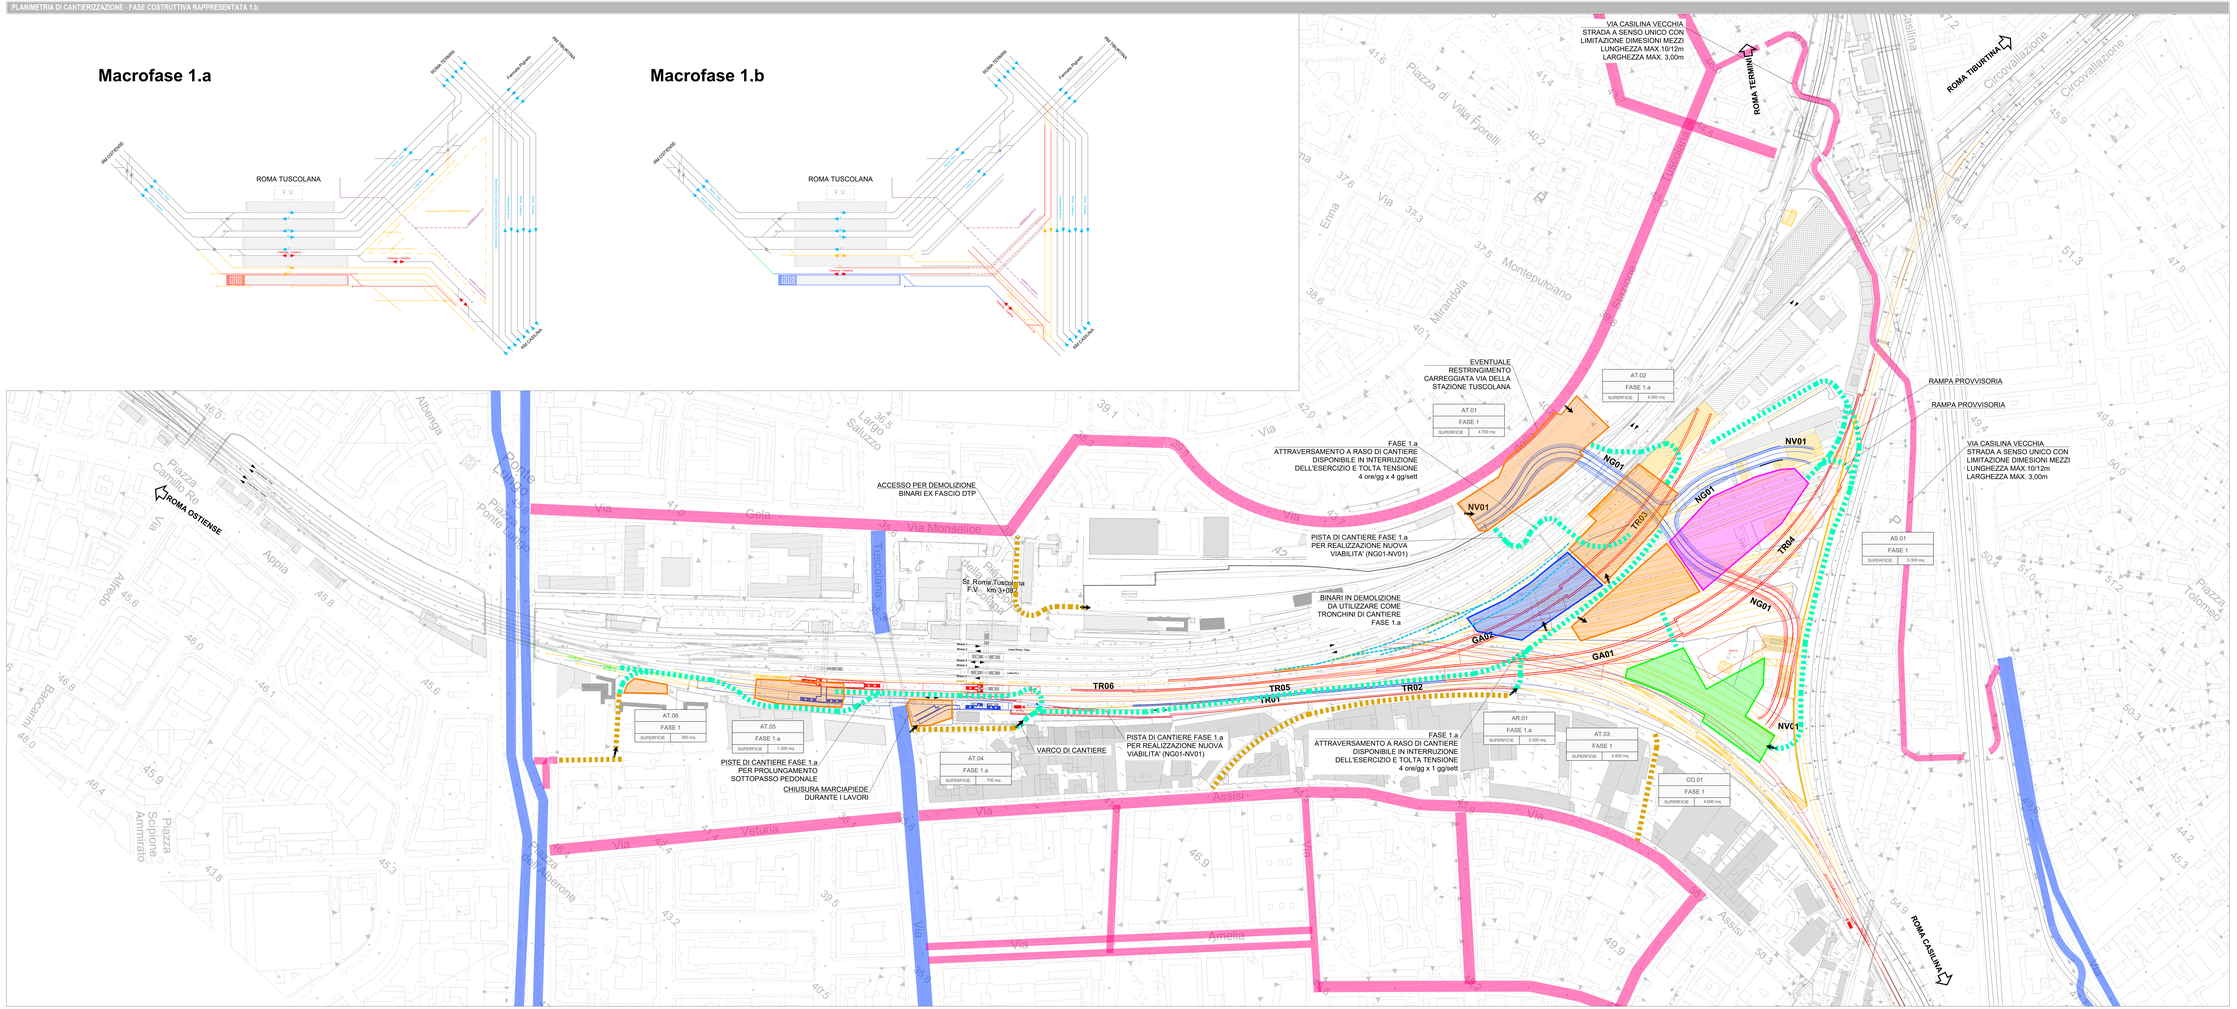

LEGENDA

CANTIERE OPERATIVO		VIABILITA' PRIMARIA	
AREA STOCCAGGIO		VIABILITA' PRINCIPALE	
AREA TECNICA		VIABILITA' SECONDARIA	
CANTIERE ARMAMENTO E TECNOLOGIE		TRANSITO MEZZI DI CANTIERE (STRADE/AREE CARRABILI PRIVATE)	
CANTIERE ALTRO APPALTO		PERCORSI DI CANTIERE	
		TRONCHINI AD USO CANTIERE	
OPERE REALIZZATE IN UNA FASE PRECEDENTE		ACCESSO AI CANTIERI	
OPERE IN FASE DI REALIZZAZIONE			
DEMOLIZIONI			

COMMITTENTE: RFI RETE FERROVIARIA ITALIANA SOCIETÀ DEL GRUPPO FERROVIE DELLO STATO ITALIANE

PROGETTAZIONE: ITALFERR

U.O. ARCHITETTURA, AMBIENTE E TERRITORIO - CANTIERIZZAZIONE

PROGETTO DI FATTIBILITÀ TECNICO ECONOMICA

NODO DI ROMA
PRG DI ROMA TUSCOLANA

CANTIERIZZAZIONE
FASE 1
Planimetria delle aree di cantiere e della relativa viabilità di accesso - tav.1/3

SCALA: 1:2000

COMMESSA	LOTTO	FASE	ENTE	TIPO DOC.	OPERA/DISCIPLINA	PROGR.	REV.
NR2E	00	R	53	P6	CA0000	0001	A

Rev.	Descrizione	Redatto	Data	Verificato	Data	Approvato	Data	Autorizzato Data
A	Emissione Esecutiva	R.Tedeschini	Mar-2021	R.Tedeschini	Mar-2021	L.Lotti	Mar-2021	

NR2E 0 0 R 53 P6 CA 00 0 0 001 A

n. Elab.

ITALFERR S.p.A. Direzione Tecnica Acquisizioni e Progettazione Ambientale e Territoriale Dott. Ing. Luigi Lotti Ordine degli Ingegneri della Provincia di Roma n. A 19813