



SEZIONE TIPO IN GALLERIA
a doppio binario in rettilo
SCALA 1:50

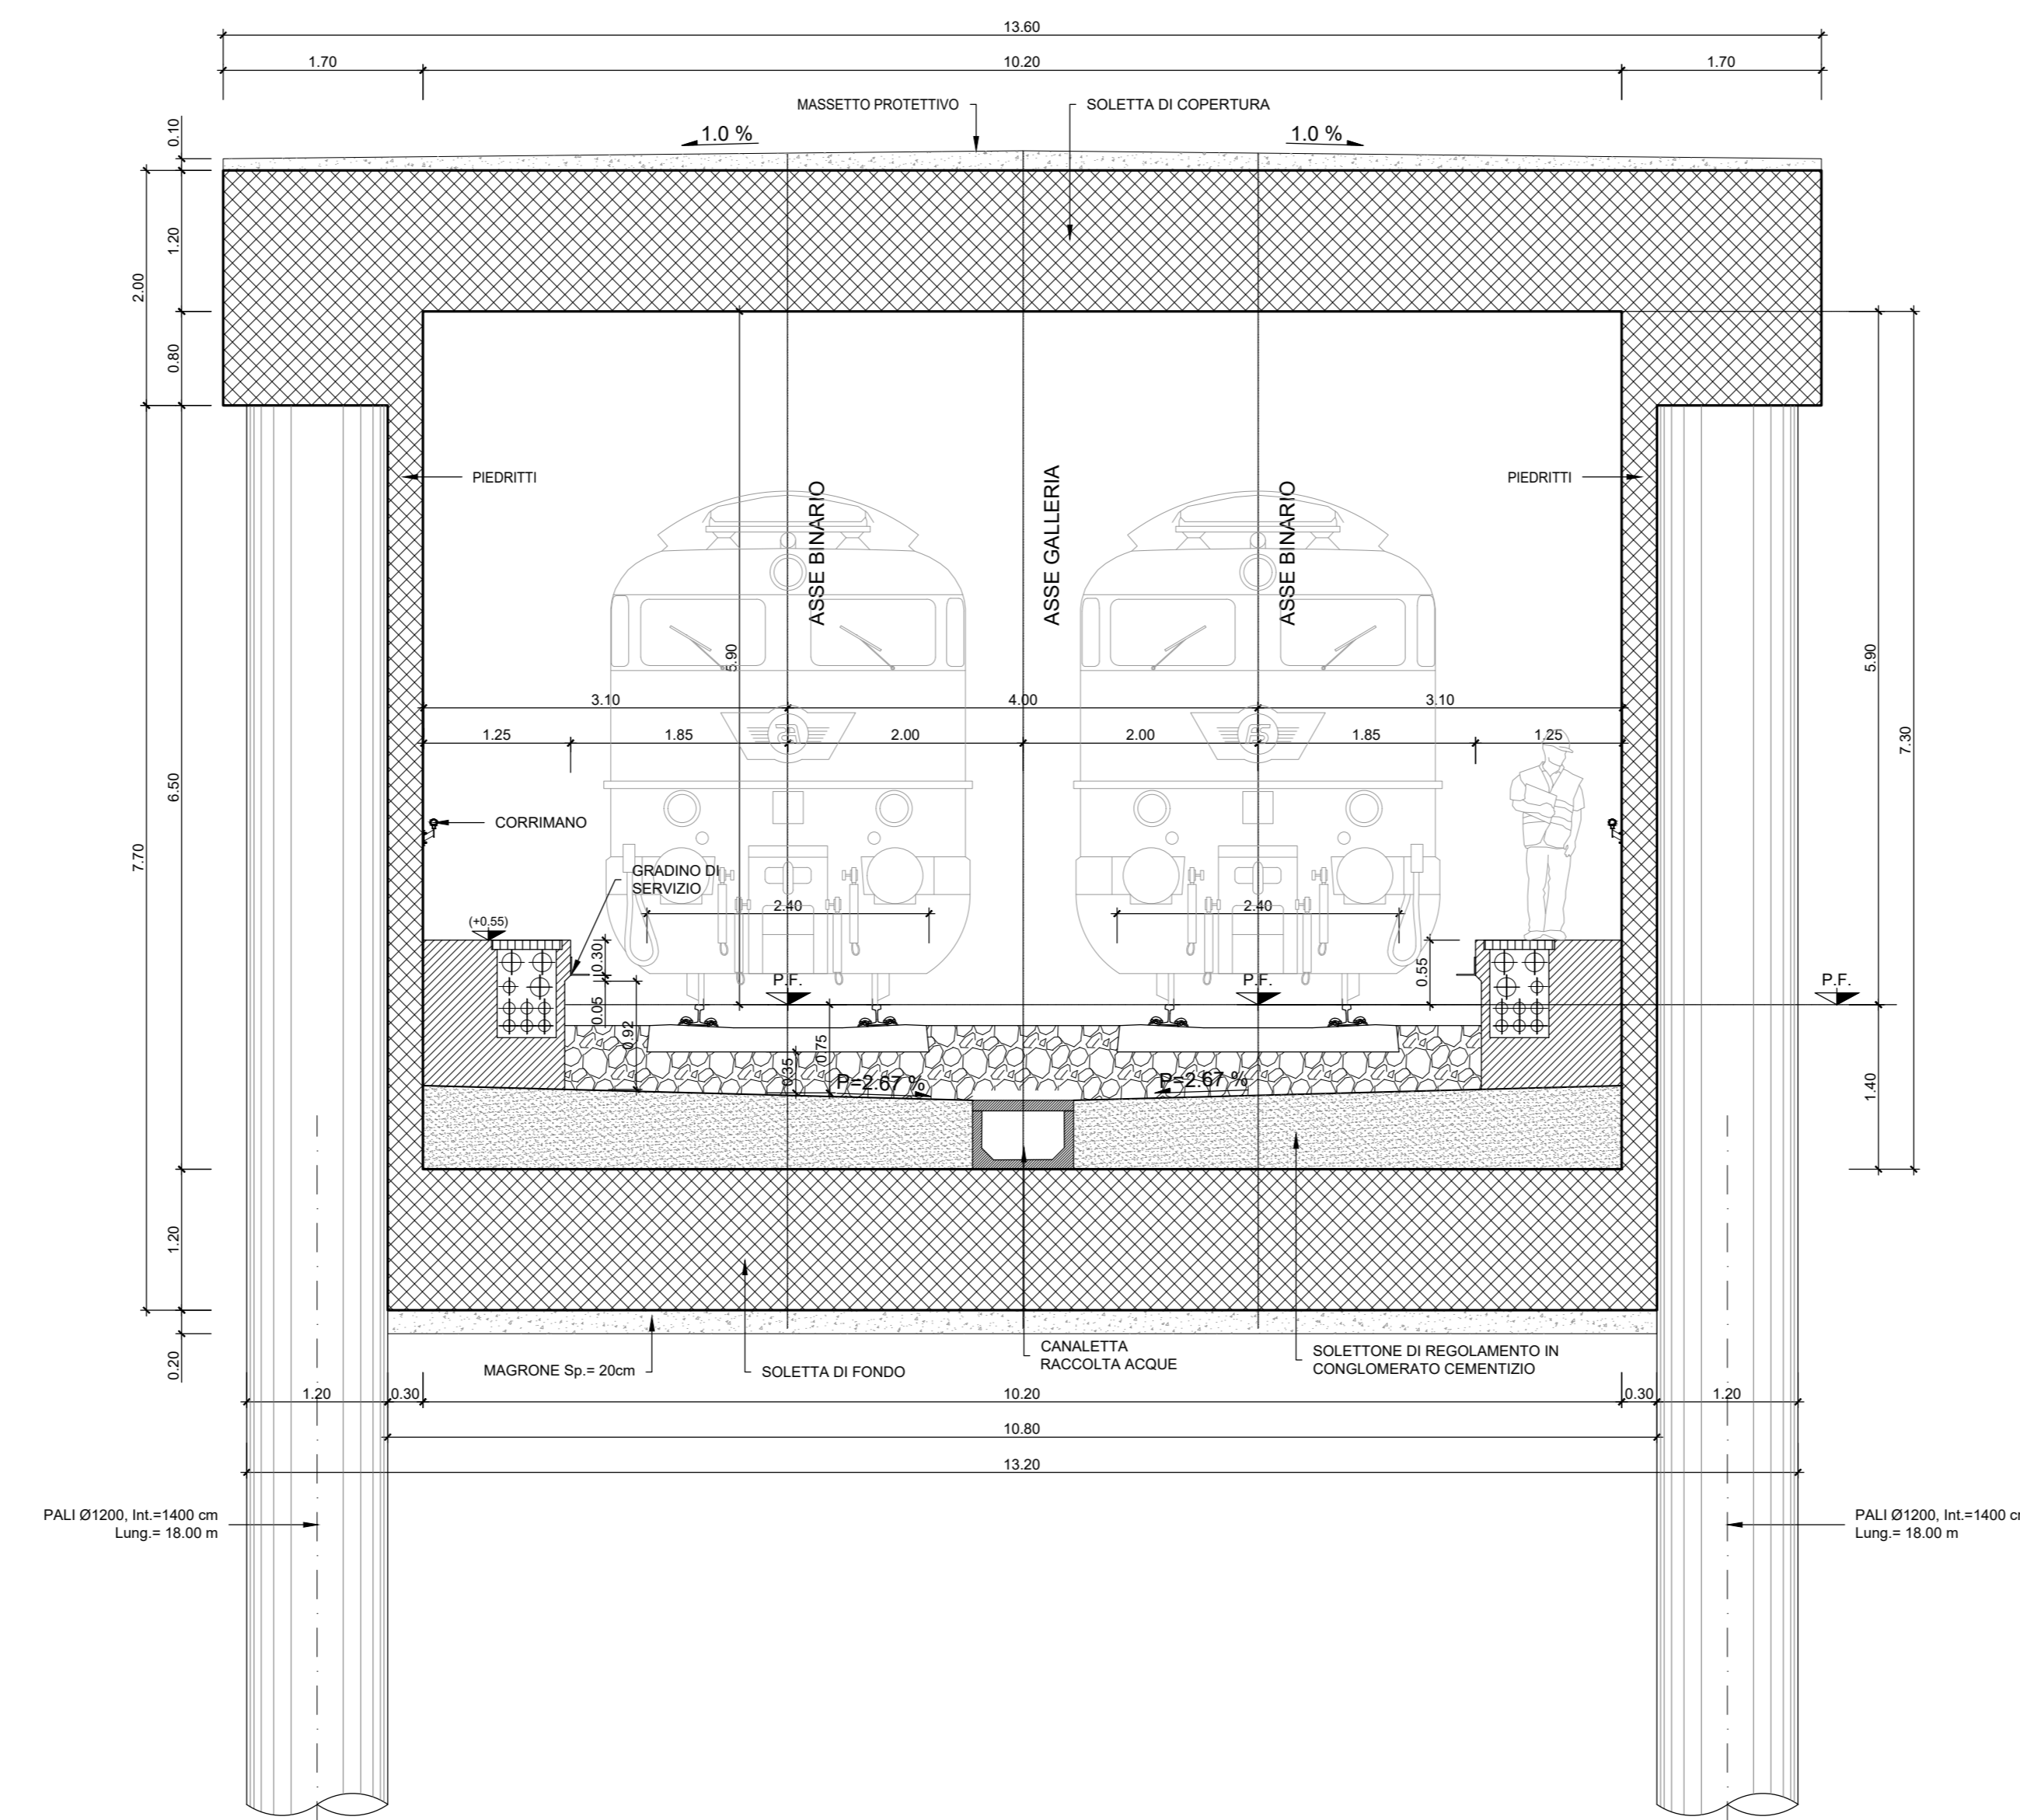

SEZIONE TIPO IN GALLERIA
a singolo binario
SCALA 1:50

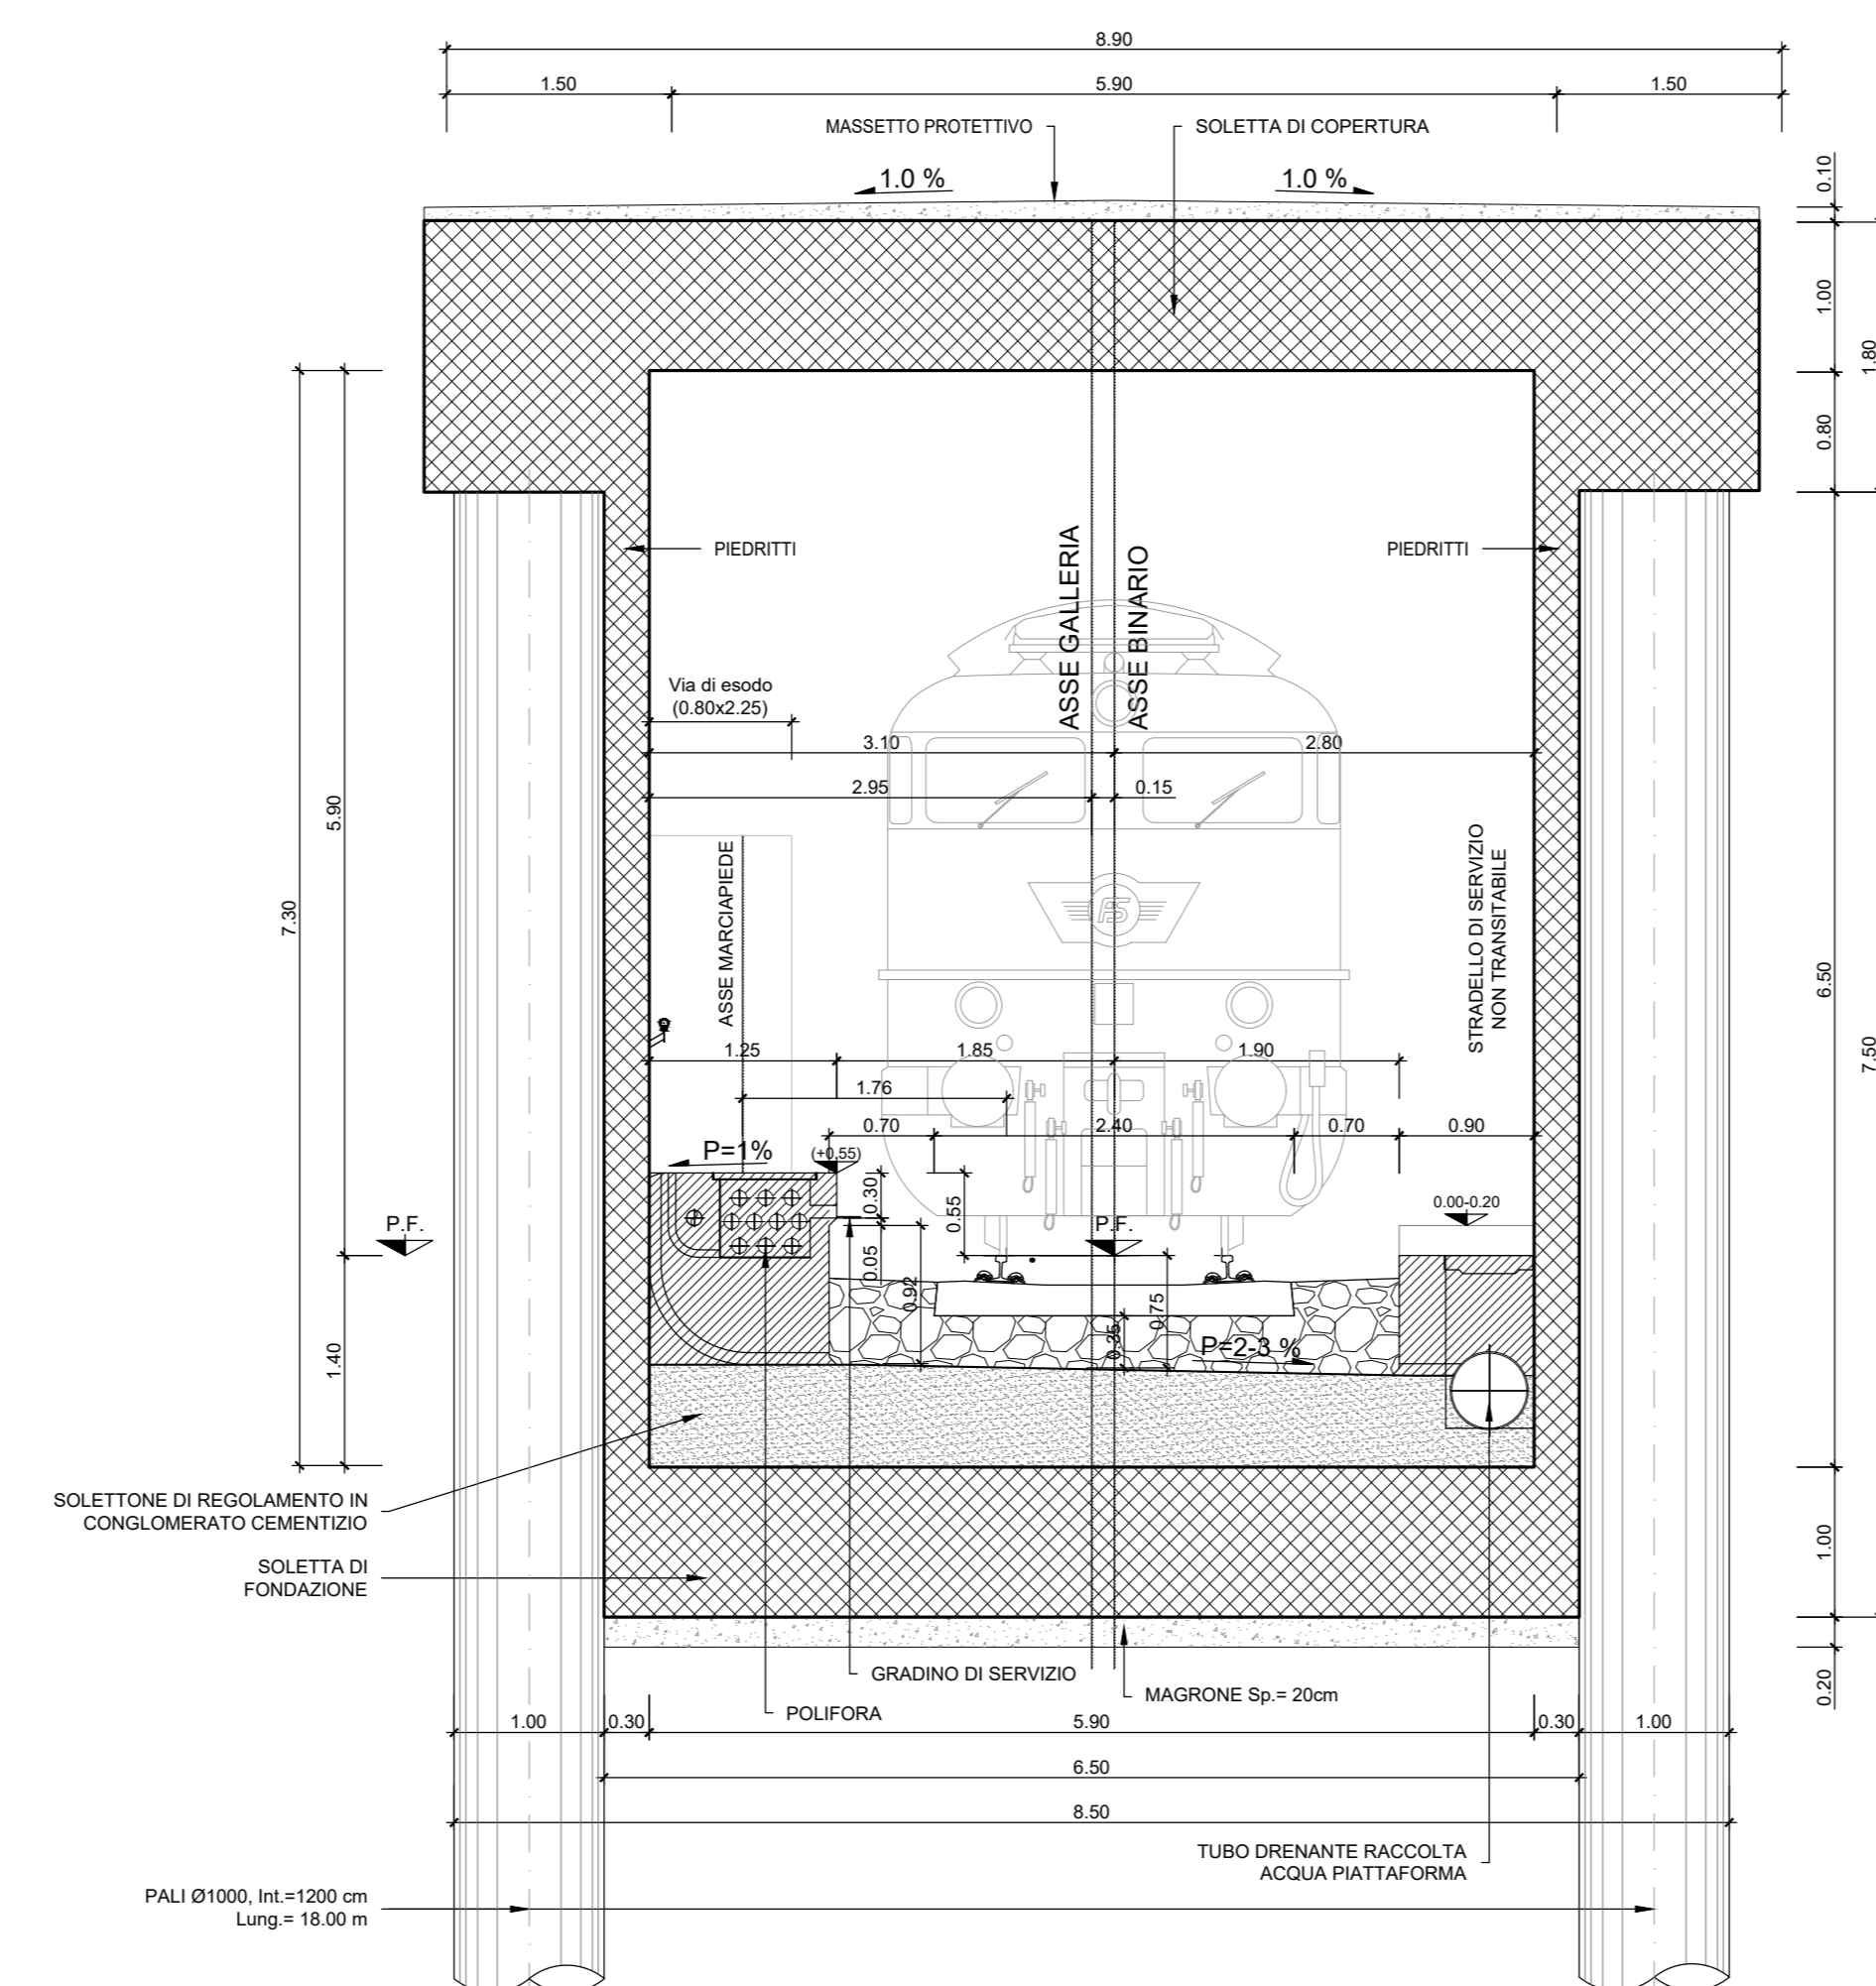

COMMITTENTE:



PROGETTAZIONE:



S.O. COORDINAMENTO TERRITORIALE SUD
PROGETTO DI FATTIBILITÀ TECNICO ECONOMICA
NODO DI ROMA
PRG DI ROMA TUSCOLANA

INFRASTRUTTURA
 Sezioni tipo e caratteristiche
 Sezione tipo galleria SB e DB

SCALA:
1:50

COMMESSA LOTTO FASE ENTE TIPO DOC. OPERA/DISCIPLINA PROGR. REV.
 NR2E 00 R 78 WB 1F0001 002 A

Rev.	Descrizione	Redatto	Data	Verificato	Data	Approvato	Data	Autorizzato Data
A	Emissione Esecutiva	N. Simey	Apr-2021	G. Grimaldi	Apr-2021	T. Pignatelli	Apr-2021	Apr-2021