


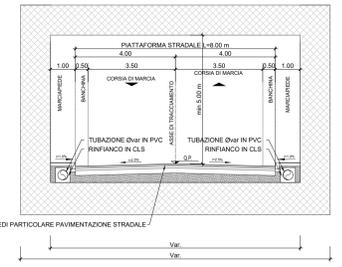


Viabilità NV01 "Strade a Destinazione Particolare" (DM 05/11/2001) ad uso esclusivo RFI  
**SOLUZIONE IN SOTTOVIA**  
SEZIONE TIPO IN SOTTOVIA  
Scala 1:100




**NOTA 1**  
LE DIMENSIONI DELLE CORSIE DICHIARATE NELLE SEZIONI SONO QUELLE MINIME PER LA CATEGORIA DI APPARTENENZA, SULLA BASE DELLE NECESSITÀ DOVUTE ALL'ISCRIVIBILITÀ DEI MEZZI. POSSONO SUBIRE VARIAZIONE IN AUMENTO.  
  
LE DIMENSIONI DELLE BANCHINE DICHIARATE NELLE SEZIONI SONO QUELLE MINIME PER LA CATEGORIA DI APPARTENENZA, SULLA BASE DELLE NECESSITÀ DOVUTE ALLA VISIBILITÀ DEI MEZZI. POSSONO SUBIRE VARIAZIONE IN AUMENTO.

**NOTA 2**  
SI PREVEDE L'INSTALLAZIONE DI UN IMPIANTO SEMAFORICO DI SICUREZZA CHE IMPEDISCA L'ACCESSO AL SOTTOVIA IN CASO DI DISSERVIZIO DELL'IMPIANTO DI SOLLEVAMENTO.





**PARTICOLARE PAVIMENTAZIONE STRADALE**  
Scala 1:20

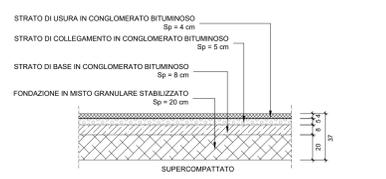



Viabilità NV01 "Strade a Destinazione Particolare" (DM 05/11/2001) ad uso esclusivo RFI  
**SOLUZIONE IN SOTTOVIA**  
SEZIONE TIPO TRINCEA SU MURI A U  
Scala 1:100

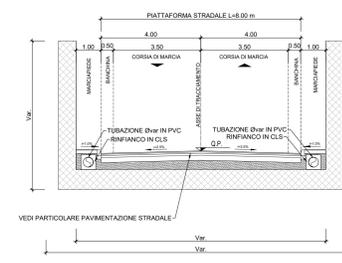

**MEZZO CONSIDERATO NELLE SIMULAZIONI DELLE MANOVRE**

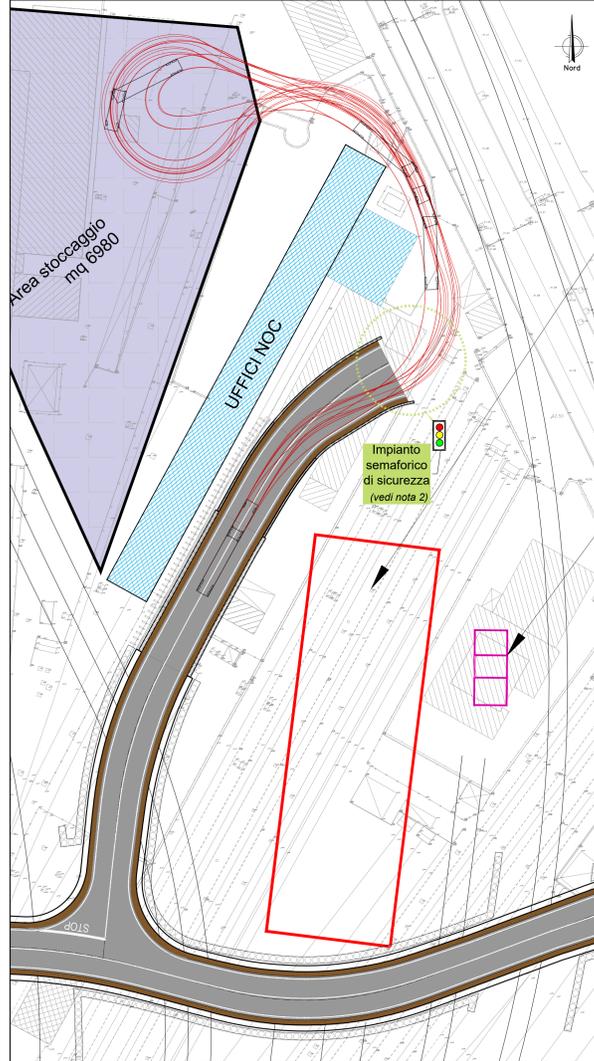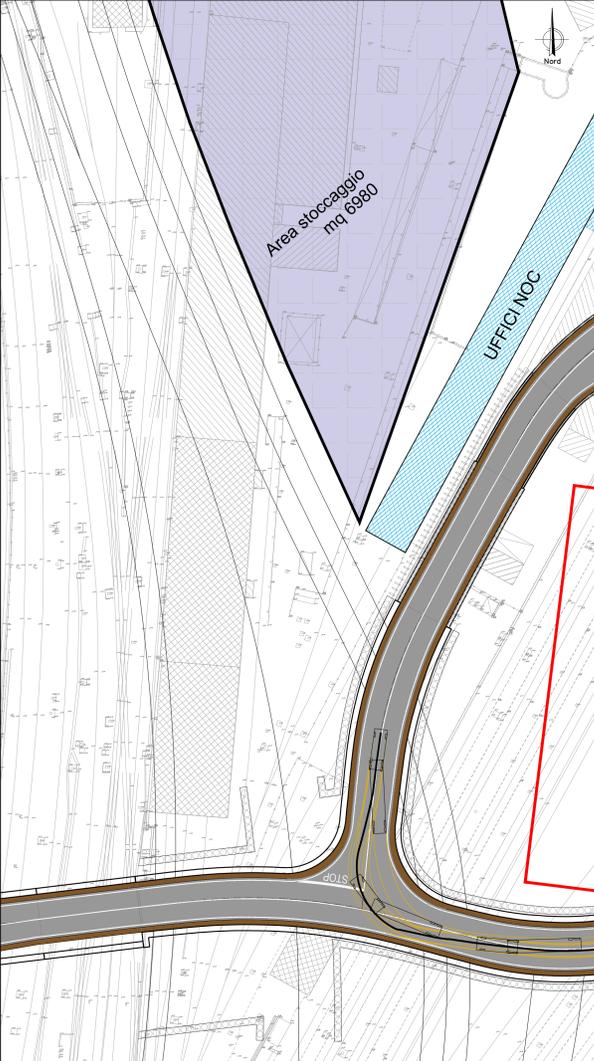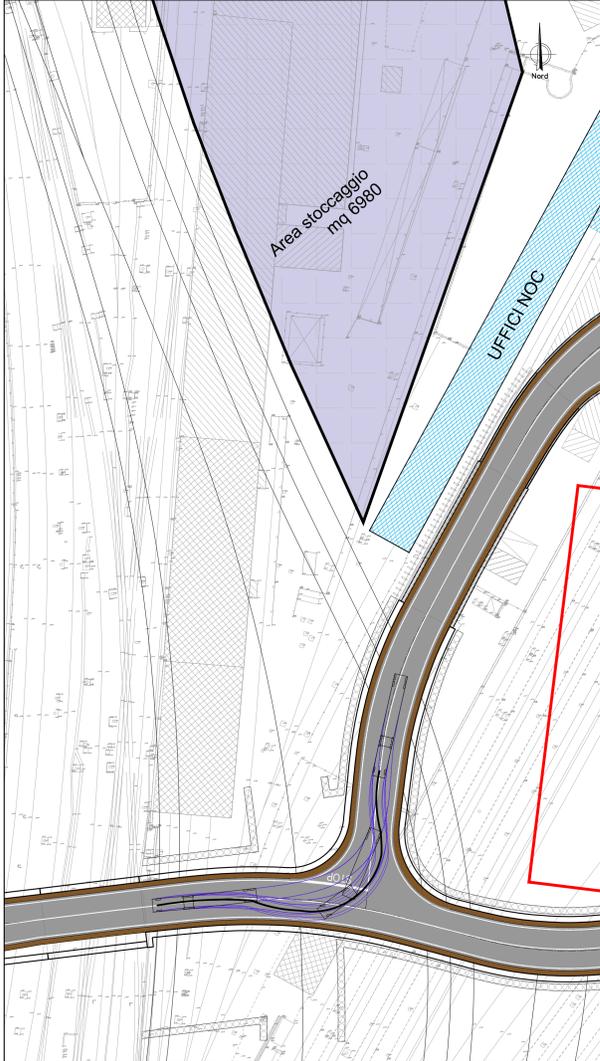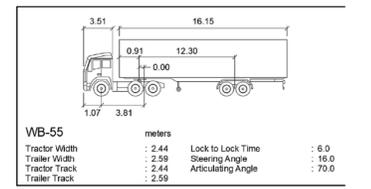

Viabilità NV01 "Strade a Destinazione Particolare" (DM 05/11/2001) ad uso esclusivo RFI  
**SEZIONE TIPO A RASO**  
Scala 1:100

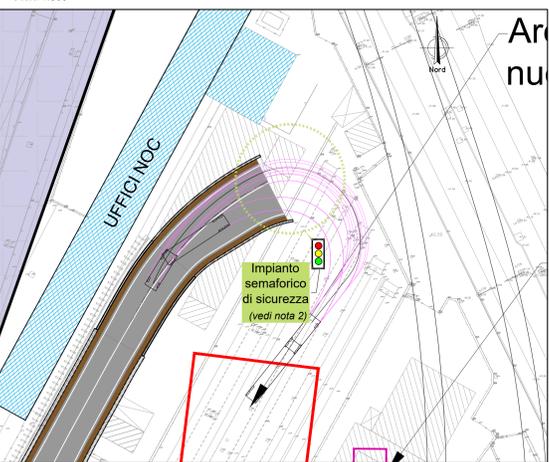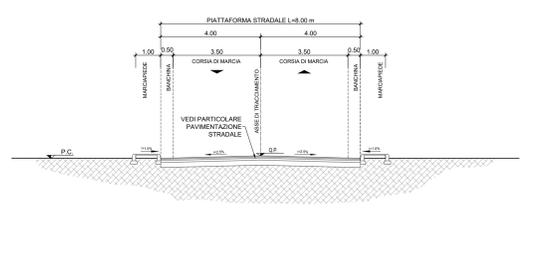

COMMITTENTE: **RFI** RETE FERROVIARIA ITALIANA GRUPPO FERROVIE DELLO STATO ITALIANE

PROGETTAZIONE: **ITALFERR** SUPERINTEGRAZIONE FERROVIARIA

S.O. COORDINAMENTO TERRITORIALE SUD  
**PROGETTO DI FATTIBILITÀ TECNICO ECONOMICA**  
**NODO DI ROMA**  
**PRG DI ROMA TUSCOLANA**

VIABILITA'  
Sezioni tipo  
Sezione tipo rilevato, categoria, pavimentazione e intersezione

SCALA: varie

COMMESSA	LOTTO	FASE	ENTE	TIPO DOC.	OPERA/DISCIPLINA	PROGR.	REV.
NR2E	00	R	78	WZ	NV0100	001	B

Rev.	Descrizione	Redatto	Data	Verificato	Data	Approvato	Data	Autorizzato Data
A	Emissione Esecutiva	E. Sclari	Apr-2021	D. Lanni	Apr-2021	T. Pavesi	Apr-2021	01/04/21
B	Emissione Esecutiva	E. Sclari	Mag-2021	D. Lanni	Mag-2021	T. Pavesi	Mag-2021	01/05/21

NR2E.0.0.R.78.WZ.NV.01.0.0.001.B n. Elab.: