


SEZIONE LONGITUDINALE

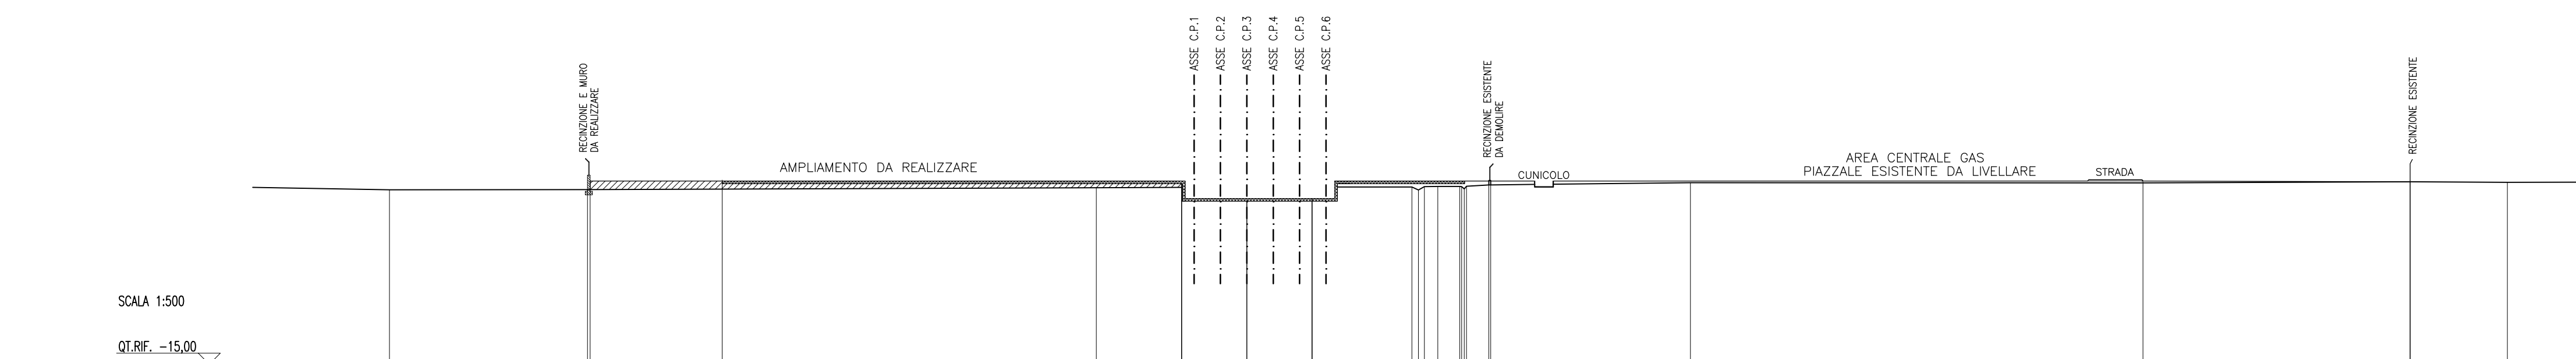

MASSICCIATA	QUOTE PIAZZALE FINITO		DISTANZE PARZIALI		DISTANZE PROGRESSIVE	
	1	2	1	2	1	2
TERRENO	QUOTE TERRENO	-4,80	-4,82	-5,03	-5,10	-5,12
	DISTANZE PARZIALI	22,50	57,80	17,10	18,75	51,40
	DISTANZE PROGRESSIVE	-97,40	-74,90	-17,10	-0,00	-50,40



**ISTANZA DI CONCESSIONE DI STOCCAGGIO
GAS NATURALE**
"San Benedetto Stocaggio"
STUDIO DI IMPATTO AMBIENTALE

Tavola	
	FASE DI PERFORAZIONE SEZIONE
Preparato PROGGER	
Nome File Allegato 02_L_rev02.dwg	Num. Allegato 101989-00-GL0-DW-023
DATA Luglio 2010	SCALA 1:500
REV 02	DESCRIZIONE Emisione