



Sezione impalcato su pila

scala 1:100

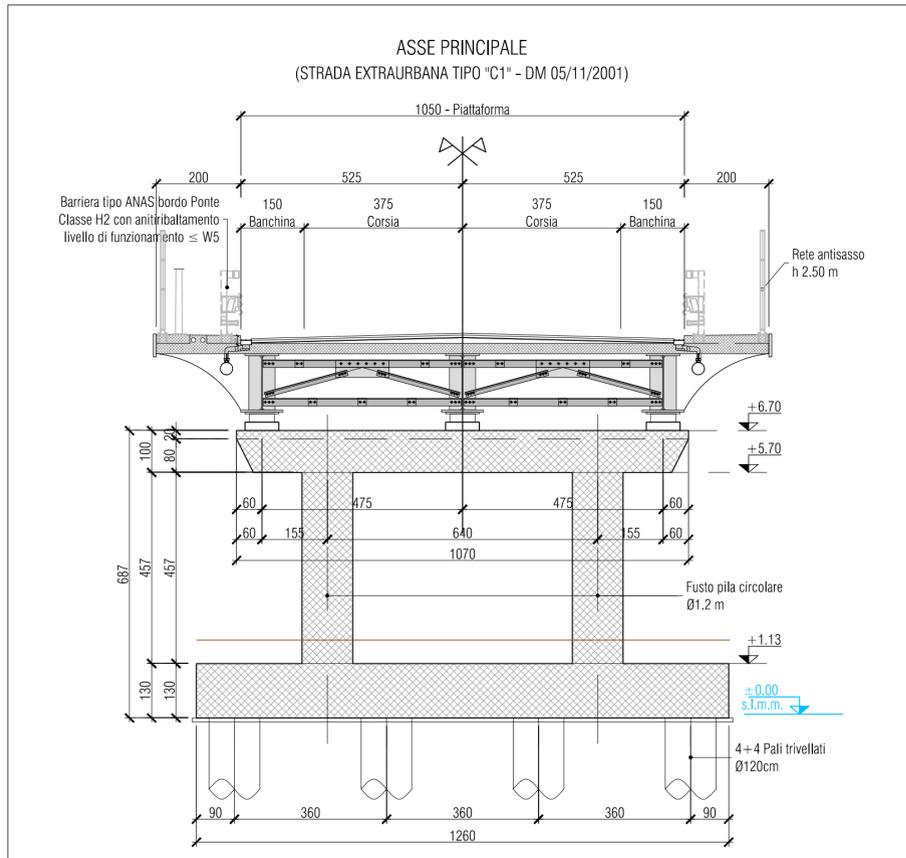


Prospetto spalla

scala 1:100

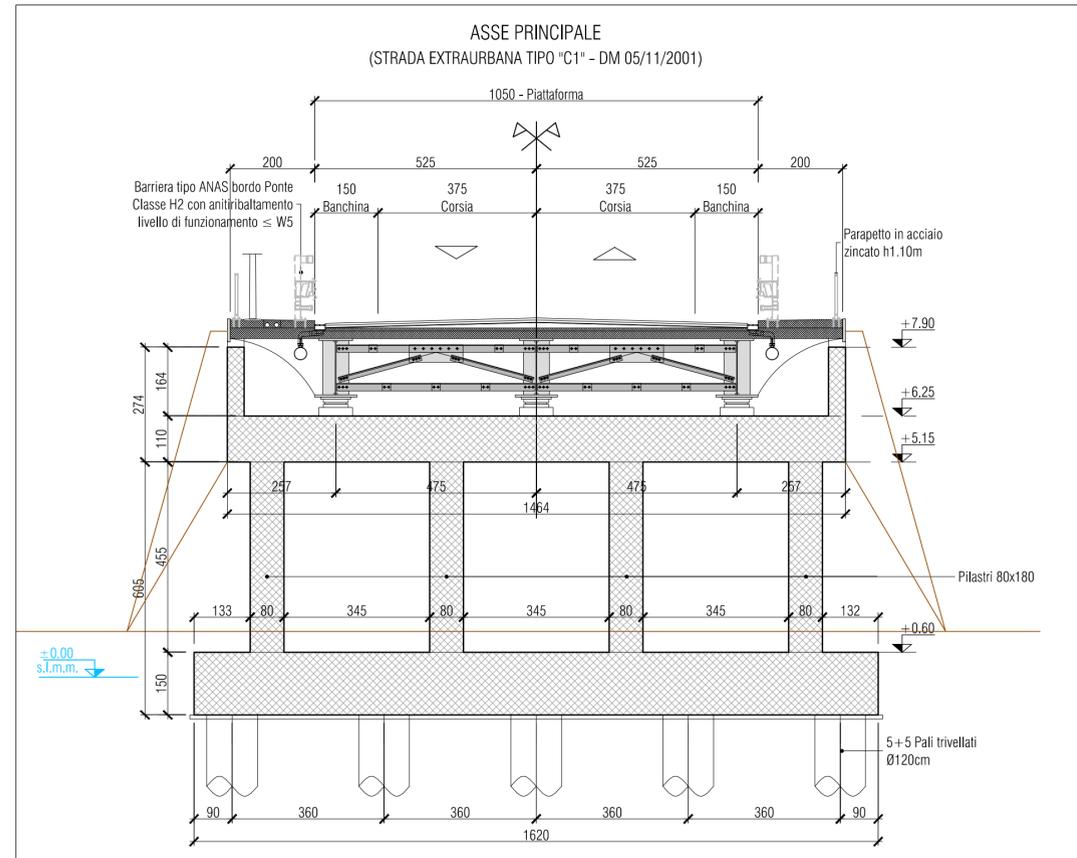


Sezione tipo rilevato in terre rinforzate

scala 1:100

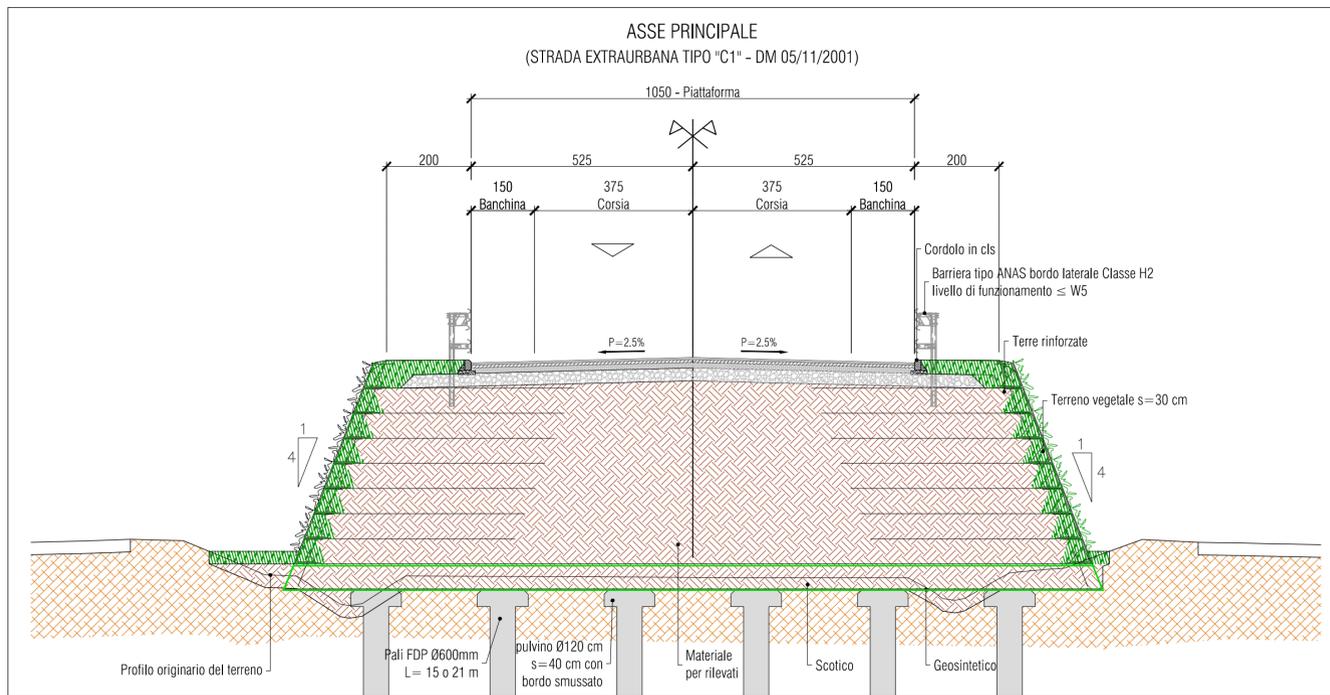

Sezione tipo rilevato

scala 1:100

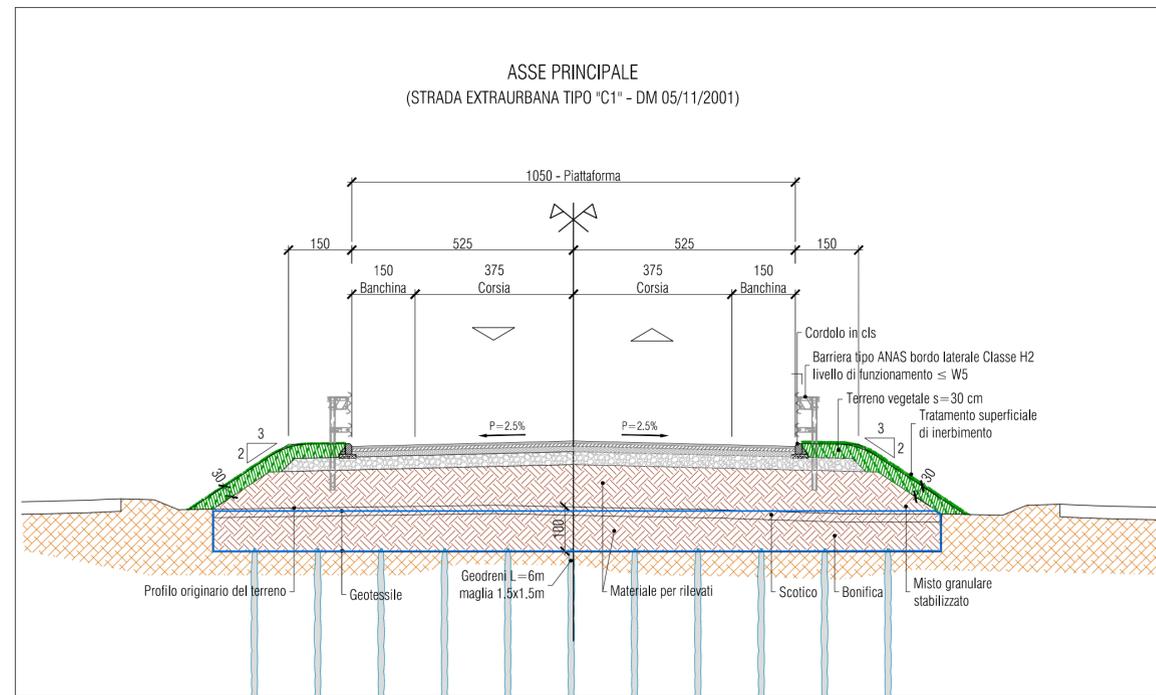

anas
GRUPPO FS ITALIANE

Struttura Territoriale Veneto e Friuli Venezia Giulia
Via E. Millosevich, 49 - 30173 Venezia Mestre T (+39) 041 2911411 - F (+39) 041 5317321
Pec: anas.veneto@postacert.stradeanas.it - www.stradeanas.it

Anas S.p.A. - Gruppo Ferrovie dello Stato Italiane
Società con socio unico soggetta all'attività di direzione e coordinamento di Ferrovie dello Stato Italiane S.p.A. e concessionaria ai sensi del D.L. 138/2002 (convertito con L. 178/2002)
Sede Legale: Via Monzambano, 10 - 00185 Roma T (+39) 06 44461 - F (+39) 06 4456224
Pec: anas@postacert.stradeanas.it
Cap. Soc. Euro 2.269.892.000,00 Iscr. R.E.A. 1024951 P.IVA 02133681003 C.F. 80208450587

S.S. N. 14 "DELLA VENEZIA GIULIA"
VARIANTE DI SAN DONÀ DI PIAVE (VE) - 3° LOTTO
SCAVALCO DELLA ROTATORIA DI CALVECCHIA

PROGETTO DEFINITIVO

ANAS - STRUTTURA TERRITORIALE VENETO E FRIULI VENEZIA GIULIA
AREA NUOVE OPERE

<p>PROGETTISTI</p> <p>Ing. Stefano Muffato Ordine Ing. Venezia n. 2975</p> <p>Ing. Filippo VARO Ordine Ing. Parma n. 827</p> <p>Arch. Sergio BECCARELLI Ordine Arch. Parma n. 377</p>	<p>ACUSTICA</p> <p>Ing. Giovanni BRIANTI Tecnico competente in Acustica Ambientale ENTECA n. 6042</p> <p>ARCHEOLOGIA</p> <p>Dott.ssa Barbara SASSI Elenco MBACT per l'archeologia preventiva n° 698</p> <p>IL GEOLOGO</p> <p>Dott. Geol. Maurizio MARTINO Ordine Geol. Lazio ES n. 457</p>
<p>IL RESPONSABILE DEL PROCEDIMENTO</p> <p>Dott. Ing. Antonio MARSELLA</p>	<p>IL COORDINATORE PER LA SICUREZZA IN FASE DI PROGETTAZIONE</p> <p>Ing. Stefano Muffato Ordine Ing. Venezia n. 2975</p>

PROGETTO STRADALE
INTERVENTO IN LOCALITÀ CALVECCHIA
Sezioni tipo

CODICE PROGETTO	NOME FILE	REVISIONE	SCALA
PROGETTO LIV. PROG. N. PROG.	TOOPSO2TRAST00_A		
DIPVE04 D 2101	CODICE ELAB. TOOPSO2TRAST00	A	varie
A	BOZZA PER PROCEDURE	SET. 2021	ing. A. Marsella
REV.	DESCRIZIONE	DATA	REDDATTO VERIFICATO APPROVATO