




SEZIONE A-A - LOCALITÀ CALVECCHIA

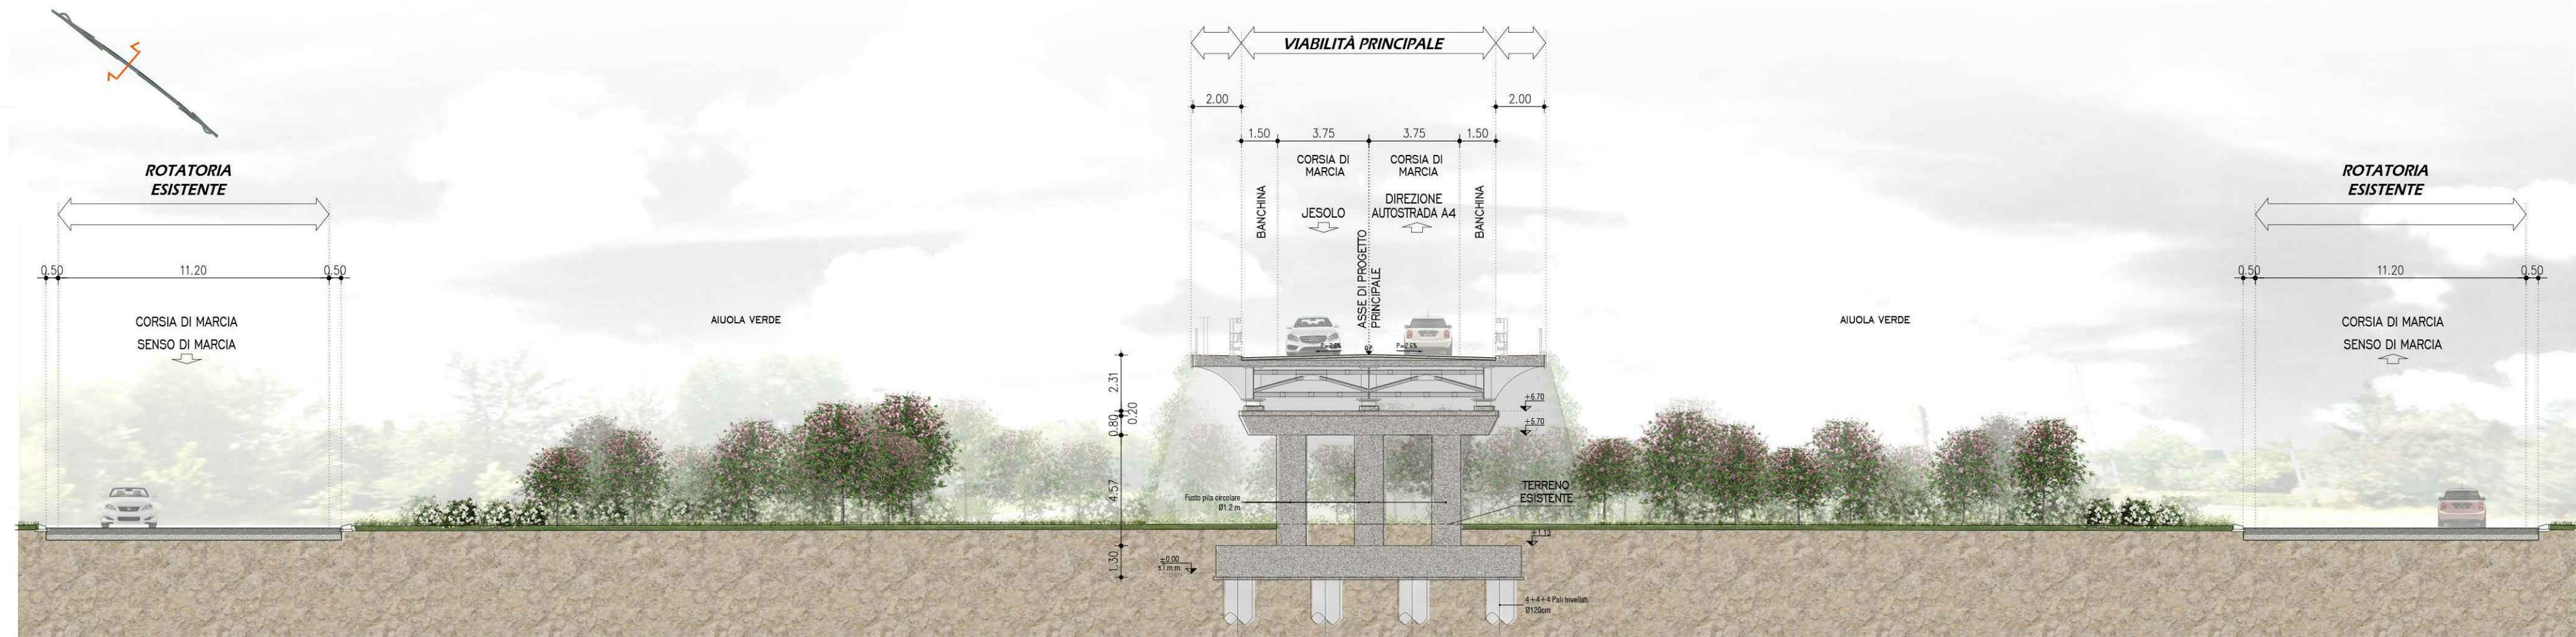

SEZIONE B-B - LOCALITÀ CALVECCHIA

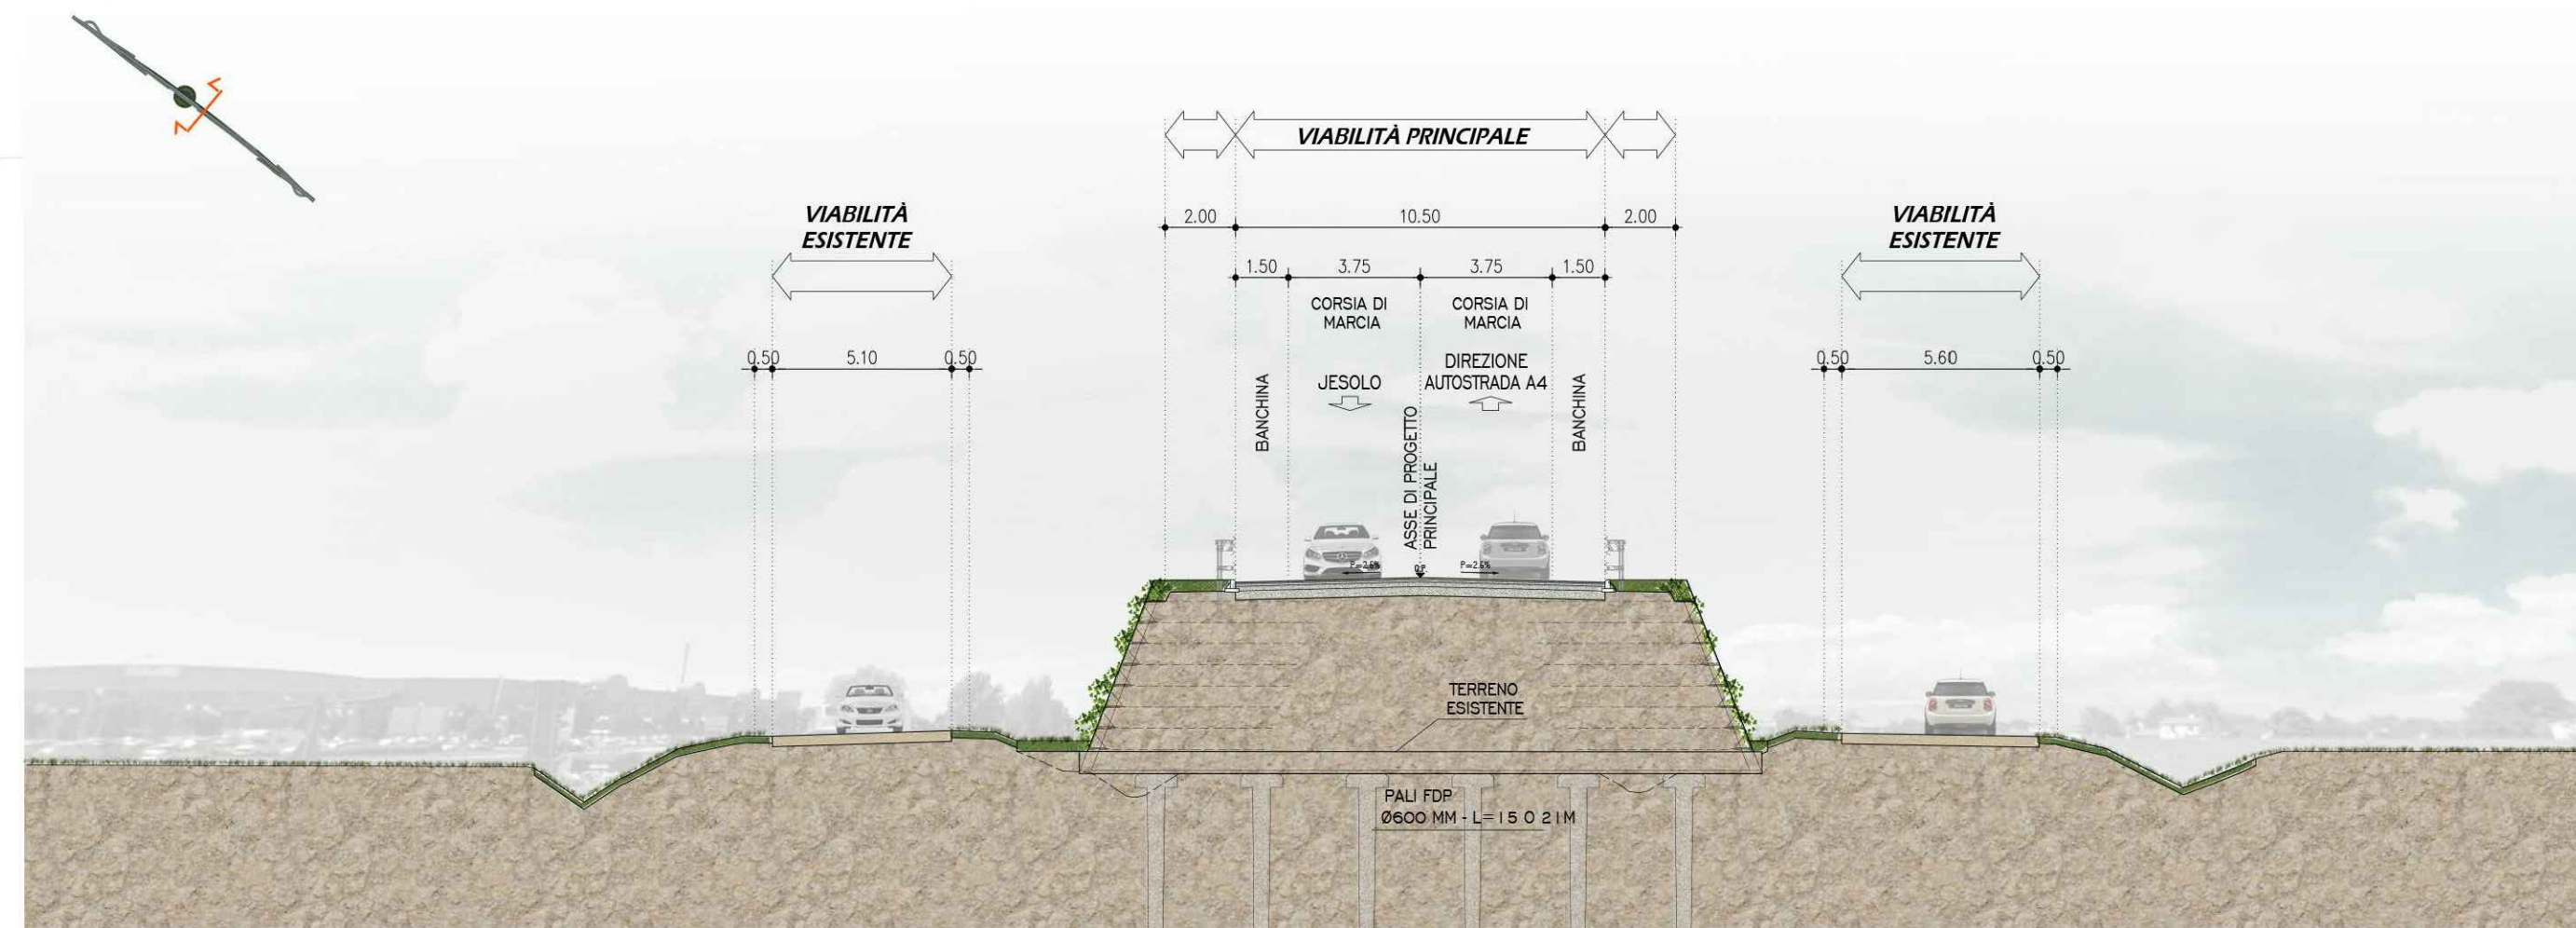

QUADRO D'UNIONE

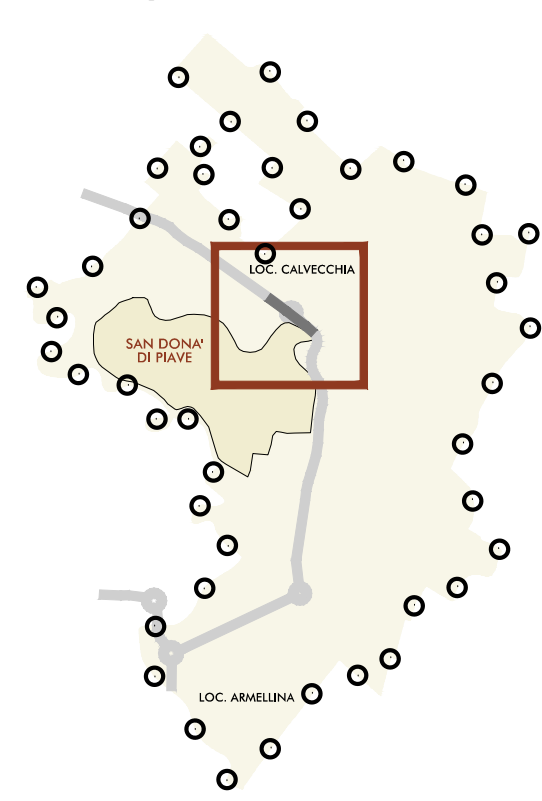

Struttura Territoriale Veneto e Friuli Venezia Giulia  
Via E. Millosevich, 49 - 30173 Venezia Mestre T [+39] 041 2911411 - F [+39] 041 5317321  
Pec anas.veneto@postacert.stradeanas.it - www.stradeanas.it

Anas S.p.A. - Gruppo Ferrovie dello Stato Italiane  
Società con socio unico soggetta all'attività di direzione e coordinamento di Ferrovie dello Stato Italiane S.p.A. e concessionaria ai sensi del D.L. 138/2002 (convertito con L. 178/2002)  
Sede Legale: Via Manzambano, 10 - 00185 Roma T [+39] 06 44461 - F [+39] 06 4456224  
Pec anas@postacert.stradeanas.it  
Cap. Soc. Euro 2.269.892.000,00 Iscr. R.E.A. 1024951 P.IVA 02133681003 C.F. 80208450587

S.S. N. 14 "DELLA VENEZIA GIULIA"  
VARIANTE DI SAN DONÀ DI PIAVE (VE) - 3° LOTTO  
SCAVALCO DELLA ROTATORIA DI CALVECCHIA

PROGETTO DEFINITIVO

ANAS - STRUTTURA TERRITORIALE VENETO E FRIULI VENEZIA GIULIA  
AREA NUOVE OPERE

PROGETTISTI

Ing. Stefano Muffato  
Ordine Ing. Venezia n. 2975

ACUSTICA

Ing. Giovanni BRIANTI  
Tecnico competente in Acustica Ambientale  
ENTECA n. 6042

ARCHEOLOGIA

Dott.ssa Barbara SASSI  
Elenco MiBACT per l'archeologia preventiva n° 698

IL GEOLOGO

Dott. Geol. Maurizio MARTINO  
Ordine Geol. Lazio ES n. 457

IL RESPONSABILE DEL PROCEDIMENTO

Dott. Ing. Antonio MARSELLA

IL COORDINATORE PER LA SICUREZZA IN FASE DI PROGETTAZIONE

Ing. Stefano Muffato  
Ordine Ing. Venezia n. 2975

INTERVENTI DI INSERIMENTO PAESAGGISTICO ED AMBIENTALE

Sezioni caratteristiche e di dettaglio con indicazione degli interventi di inserimento paesaggistico-ambientale (Località Armellina e Calvecchia)

CODICE PROGETTO		NOME FILE	REVISIONE	SCALA
PROGETTO	LIV. PROG.	N. PROG.		
DPVE04	D	2101		
		CODICE ELAB.		
		T001A00AMBSZ01	A	1:200
A	BOZZA PER PROCEDURE	SET. 2021	arch. C. Santangelo	arch. S. Beccarelli
REV.	DESCRIZIONE	DATA	REDATTO	VERIFICATO
				ing. A. Marsella
				APPROVATO