PLANIMETRIA MU02

SCALA 1:200

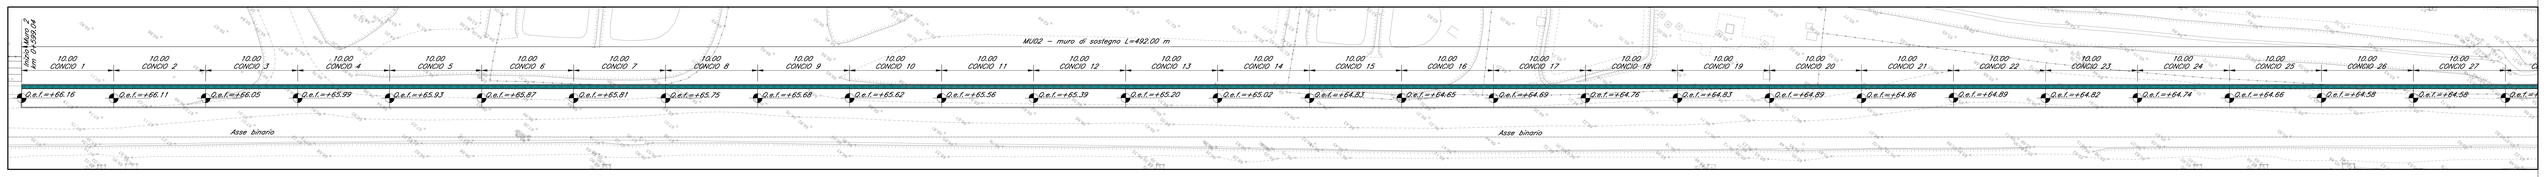

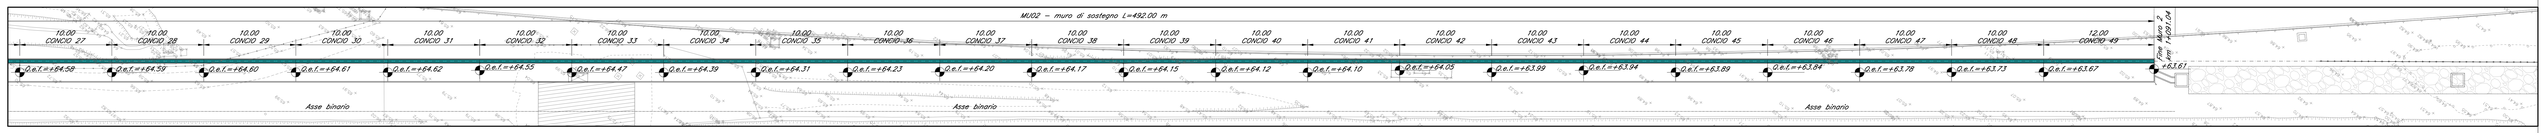

PROSPETTO MU02

SCALA 1:200

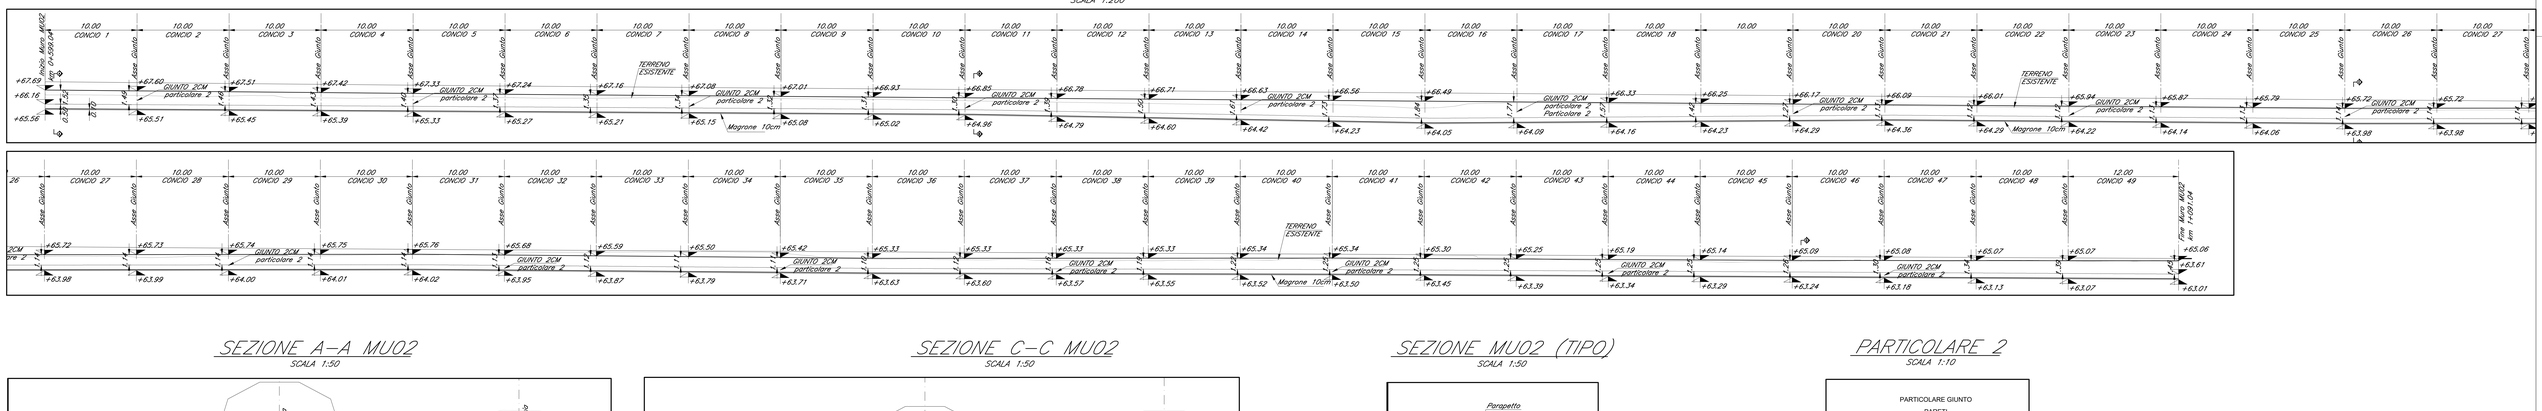

SEZIONE A–A MU02

SCALA 1:50

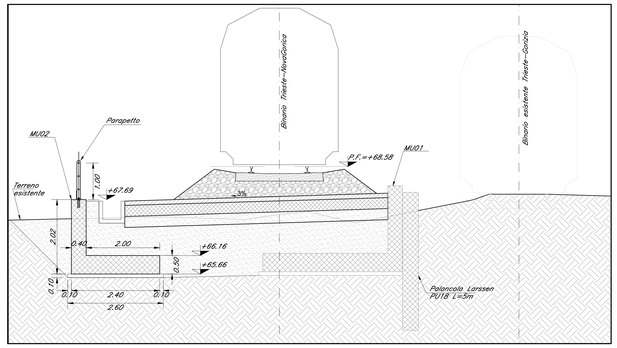

SEZIONE C–C MU02

SCALA 1:50

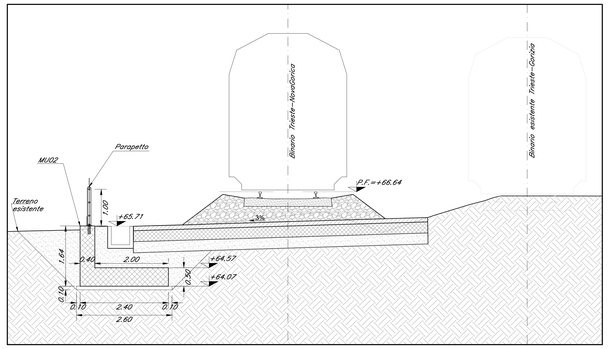

SEZIONE MU02 (TIPO)

SCALA 1:50

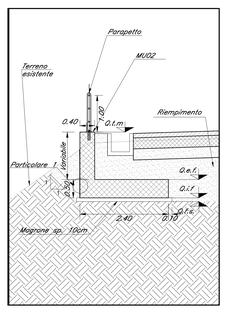

PARTICOLARE 2

SCALA 1:10

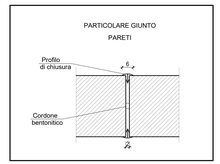

SEZIONE B–B MU02

SCALA 1:50

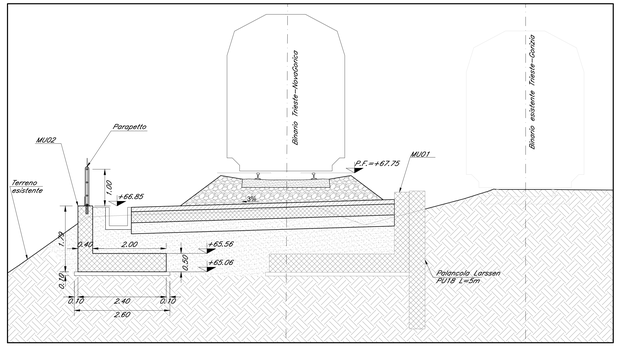

SEZIONE D–D MU02

SCALA 1:50

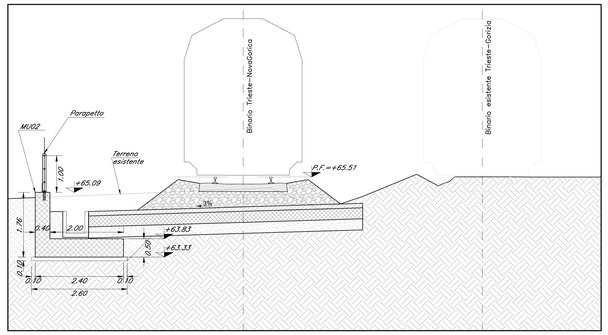

PARTICOLARE 1

SCALA 1:10

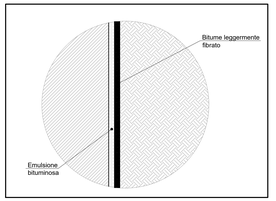

PIANTA CHIAVE

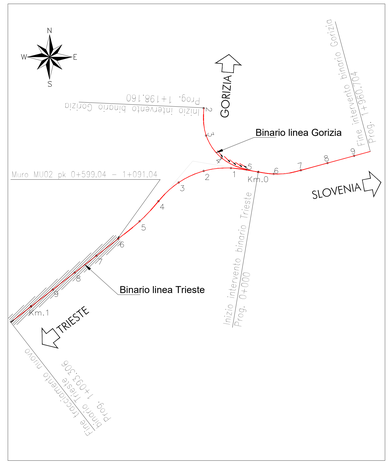

NOTA:

PER LE CARATTERISTICHE DEI MATERIALI SI RIMANDA ALLA TAVOLA IZ190I026ITTOC0000001A

COMMITTENTE: RFI RETE FERROVIARIA ITALIANA GRUPPO FERROVIE DELLO STATO ITALIANE

PROGETTAZIONE: ITALFERR GRUPPO FERROVIE DELLO STATO ITALIANE

CUP J84H20002450001

U.O. PROGETTAZIONE INTEGRATA NORD

PROGETTO DEFINITIVO

LUNETTA DI GORIZIA
SINGOLE OPERE DI LINEA
MU02 - Muro di contenimento rilevato in affiancamento
Carpenteria muro planimetrie, sezioni e sviluppate

SCALA: Var.

COMMESSA	LOTTO	FASE	ENTE	TIPO DOC.	OPERA/DISCIPLINA	PROGR.	REV.
IZ19	00	D	26	PZ	MU0200	001	A

Rev.	Descrizione	Redatto	Data	Verificato	Data	Approvato	Data	Autorizzato Data
A	Emissione esecutiva	Technital	Lug-21	M. Salleolini	Lug-21	S. Lo Presti	Lug-21	A.Perego
								Lug-21

File: IZ1900D26PZMU0200001A.DWG