SEZIONE TIPO IN RILEVATO CON BARRIERE ANTIRUMORE
POSTO DI MOVIMENTO
SCALA 1:50

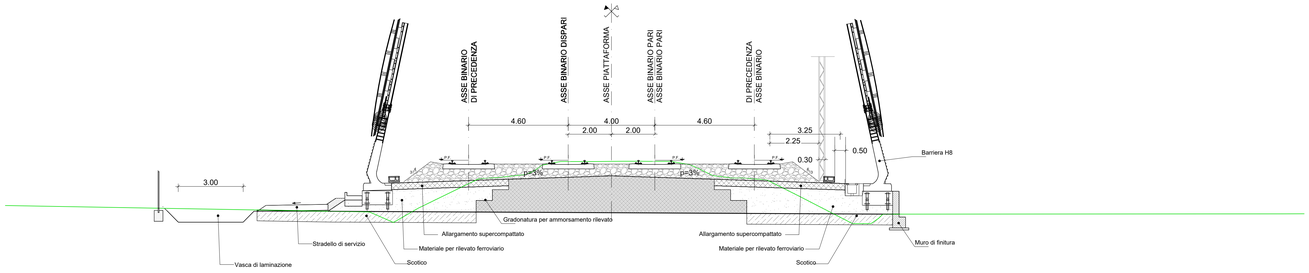

SEZIONE TIPO IN RILEVATO CON BARRIERE ANTIRUMORE
E SPINGITUBO POSTO DI MOVIMENTO IN CORRISPONDENZA DI TUBO D400
SCALA 1:50

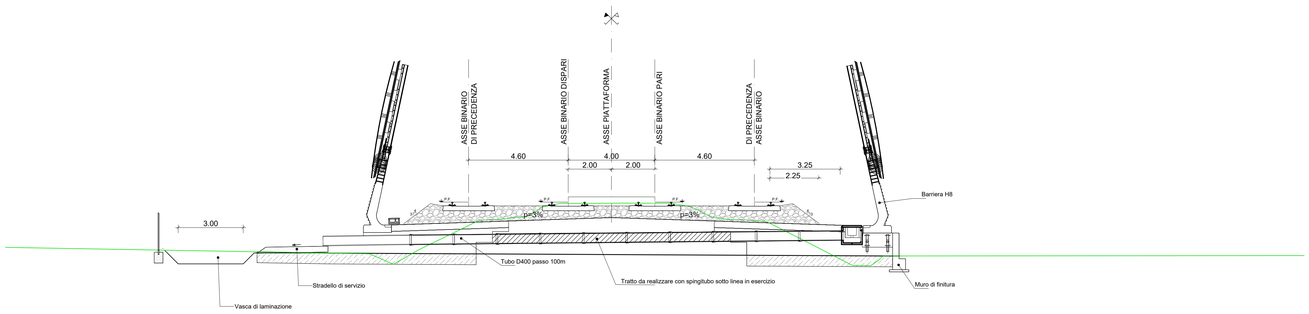

COMMITTENTE:

RFI RETE FERROVIARIA ITALIANA
GRUPPO FERROVIE DELLO STATO ITALIANE

PROGETTAZIONE:

ITALFERR
GRUPPO FERROVIE DELLO STATO ITALIANE

CUP:J34H16000620009

U.O. Coordinamento Territoriale Nord

PROGETTO DI FATTIBILITA' TECNICA ED ECONOMICA

POTENZIAMENTO LINEA VENEZIA TRIESTE

Posti di Movimento e Varianti di Tracciato

LOTTO 1: Realizzazione del Nuovo Posto di Movimento con modulo 750 m di San Donà di Piave

OPERE CIVILI

Sezioni tipo

SCALA: 1:50

COMMESSA	LOTTO	FASE	ENTE	TIPO DOC.	OPERA/DISCIPLINA	PROGR.	REV.
IZ04	10	R	26	WB	CS0000	001	A

Rev.	Descrizione	Redatto	Data	Verificato	Data	Approvato	Data	Autorizzato Data
A	Emissione definitiva	F. Coppa	Giugno 2021	C. Laporta	Giugno 2021	S. Lo Presti	Giugno 2021	A. Perego Giugno 2021

File: IZ0410R26WBCS0000001A n. Elab.: