
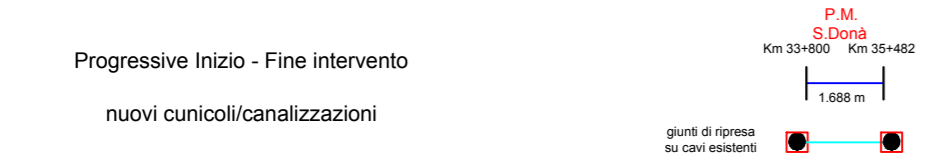


# Interventi su rete cavi fibra ottica e telefonici principali

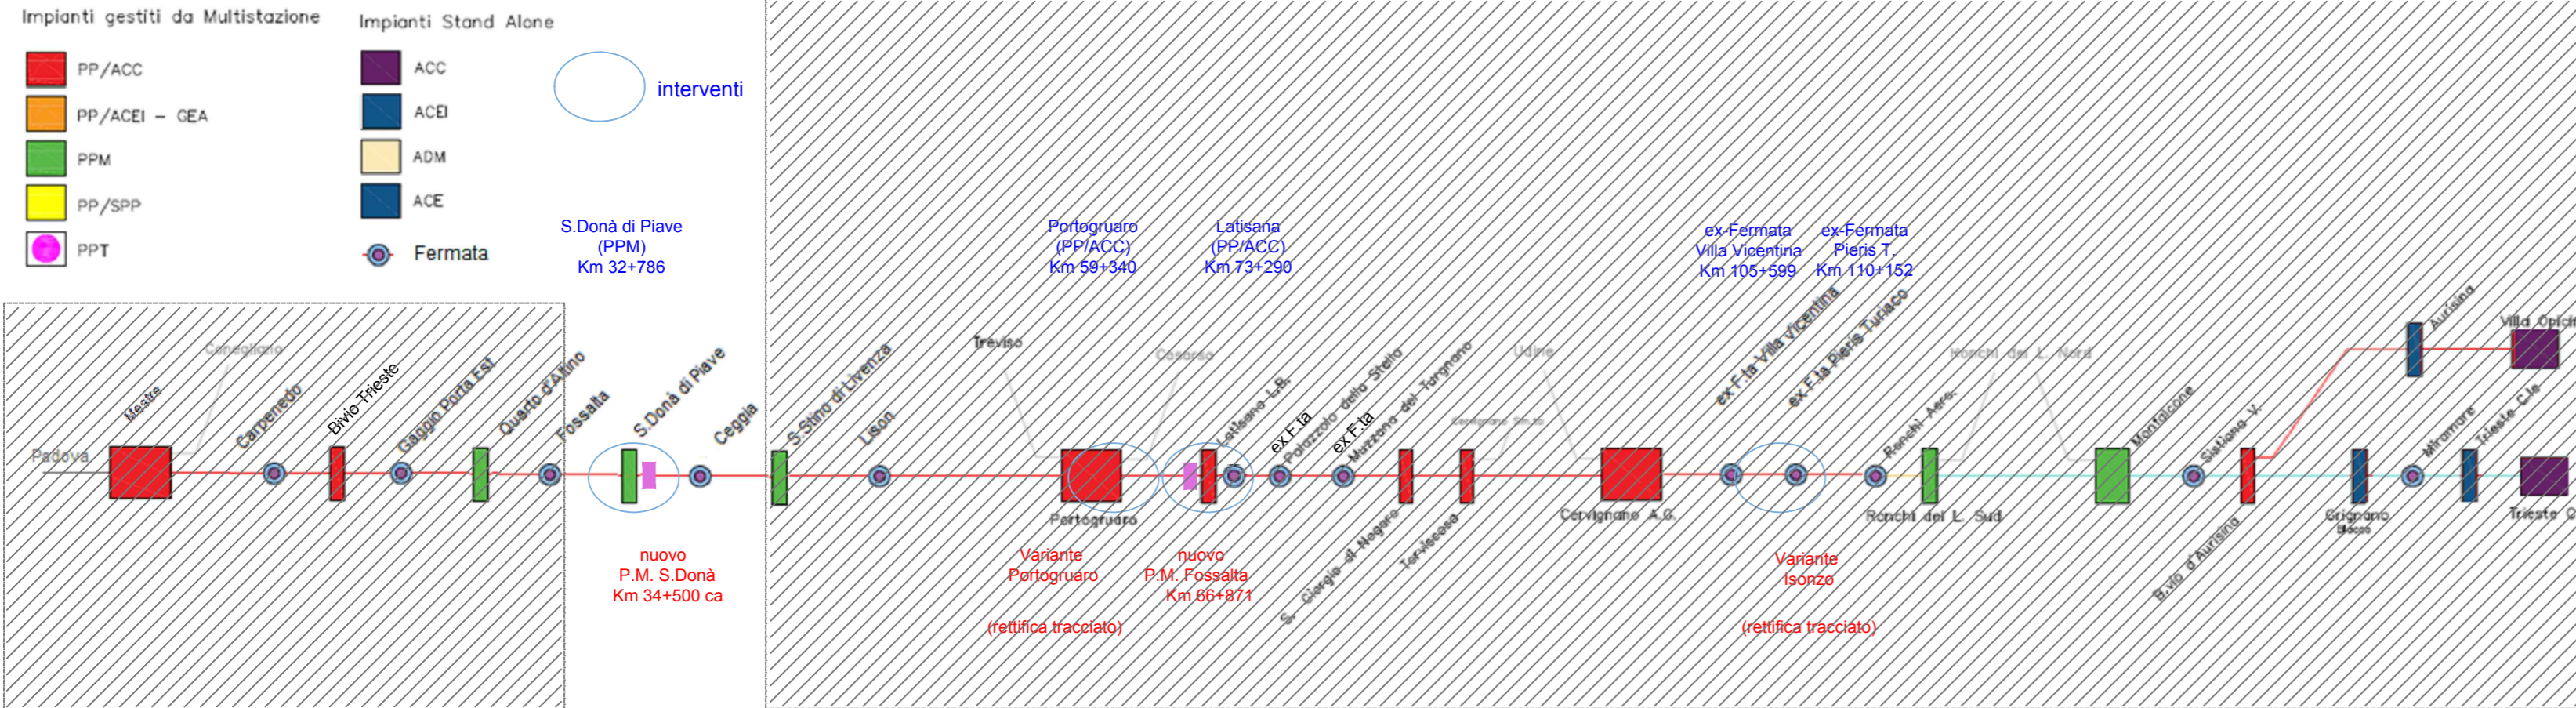

cavi esistenti o prevista posa in altro intervento (presenti nello stato inerziale)  
 cavo 8 f.o. Wind-Infrastrada Venezia-Trieste  
 cavo 64 f.o. Mestre-Latisana  
 cavo 32 f.o. previsto Progetto ACCM Mestre-Ronchi  
 cavo 22 cp 9/10 sk (giunti di ripresa + 3 giunti di pezzatura)  
 cavo 42 cp Mestre-Portogr. interrato (giunti di ripr.+ 3 giunti pezz.)

COMMITTENTE:

PROGETTAZIONE:

CUP: J34H16000620009

## U.O. TELECOMUNICAZIONI

### PROGETTO DI FATTIBILITÀ TECNICA ED ECONOMICA

#### POTENZIAMENTO LINEA VENEZIA-TRIESTE

Posti di Movimento e Varianti di Tracciato  
 LOTTO 1: Realizzazione del Nuovo Posto di Movimento con modulo 750 m di San Donà di Piave

Impianti di Telecomunicazioni  
 Rete cavi fibra ottica e telefonici principali

SCALA:  
 - : -

COMMESSA	LOTTO	FASE	ENTE	TIPO DOC.	OPERA/DISCIPLINA	PROGR.	REV.
I Z 0 4	1 0	R	5 8	P X	C V 0 0 0 0	0 0 2	A

Rev.	Descrizione	Redatto	Data	Verificato	Data	Approvato	Data	Autorizzato Data
A	Emissione Esecutiva	L. Storari	Giu. 2021	L. Storari	Giu. 2021	S. Lo Presti	Giu. 2021	G. Clemenza Giu. 2021

