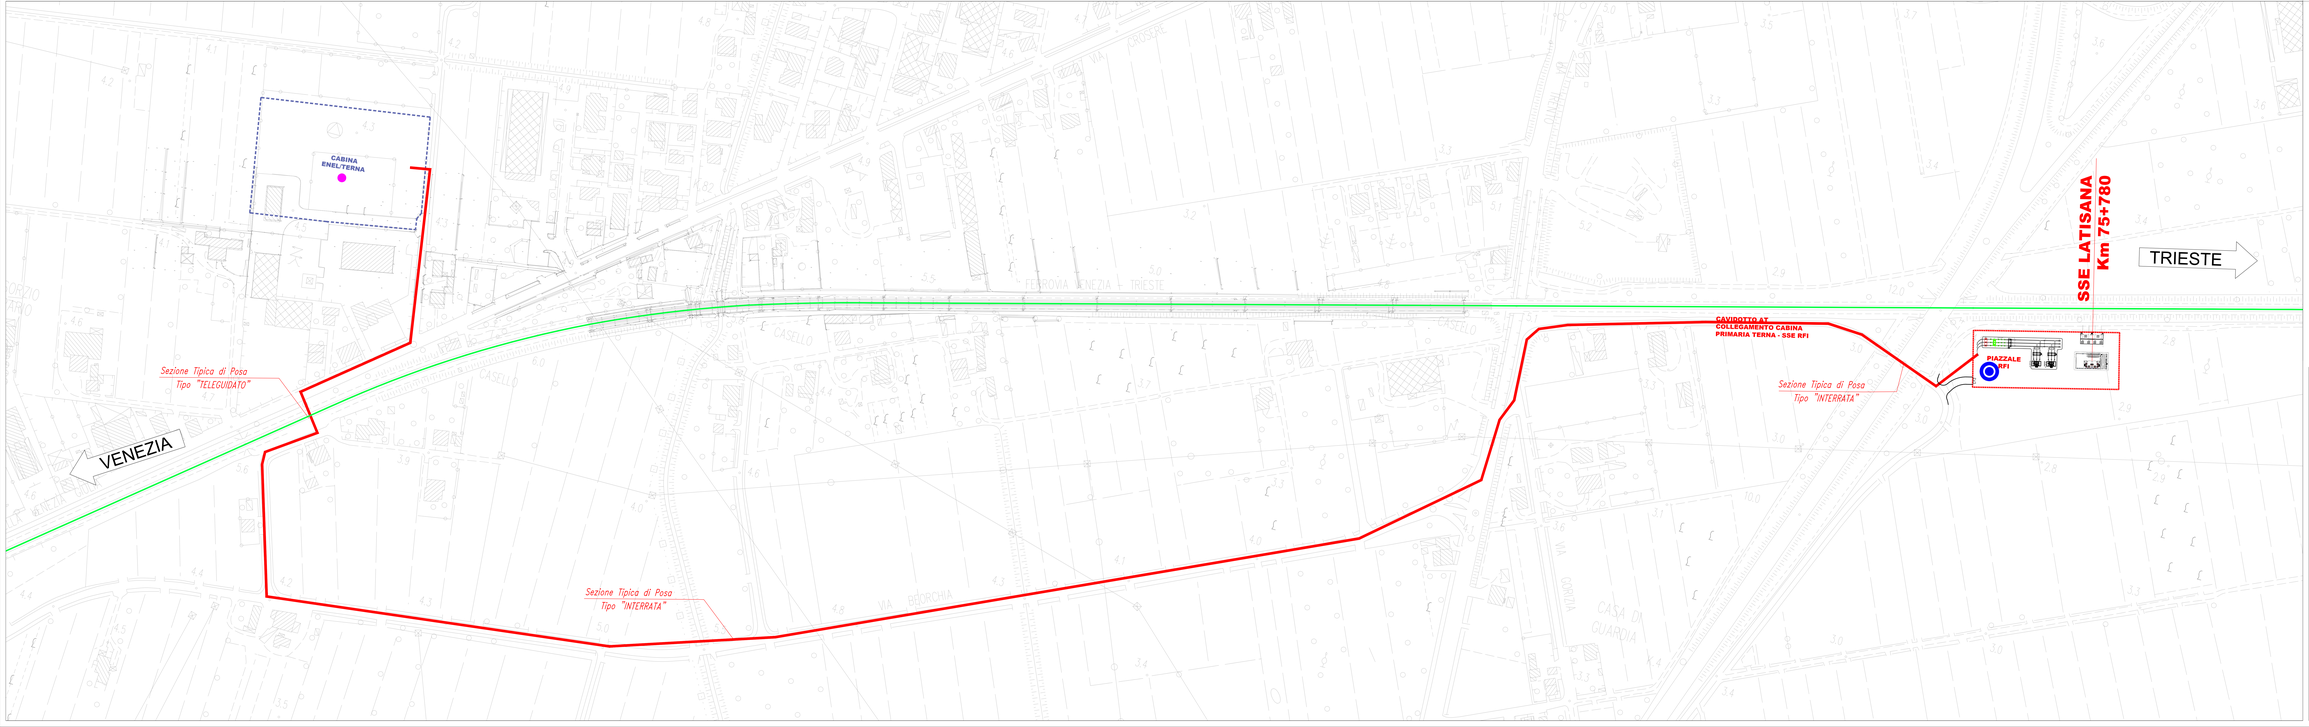

LEGENDA

CAVIDOTTO 132 kV AT IN PROGETTO

LINEA FERROVIARIA

SOTTOSTAZIONE ELETTRICA NUOVA (132/3kV)

CABINA PRIMARIA ENEL/TERNA

COMMITTENTE:

RFI RETE FERROVIARIA ITALIANA
GRUPPO FERROVIE DELLO STATO ITALIANE

PROGETTAZIONE:

ITALFERR
GRUPPO FERROVIE DELLO STATO ITALIANE

CUP: J34H16000620009

U.O. ENERGIA E TRAZIONE ELETTRICA

PROGETTO DI FATTIBILITA' TECNICA ED ECONOMICA

POTENZIAMENTO LINEA VENEZIA-TRIESTE

Posti di Movimento e Varianti di Tracciato

LOTTO 2: Realizzazione del Nuovo Posto di Movimento con modulo 750 m in località Fossalta di Portogruaro

SSE Latisana - Planimetria Cavidotto AT 132 kV da CP ENEL / TERNA

SCALA: 1:1000

COMMESSA	LOTTO	FASE	ENTE	TIPO DOC.	OPERA/DISCIPLINA	PROGR.	REV.
IZ04	20	R	18	P7	SE0000	001	A

Rev.	Descrizione	Redatto	Data	Verificato	Data	Approvato	Data	Autorizzato Data
A	Emissione definitiva	F. Di Lauro	Giugno 2021	A. Spaziani	Giugno 2021	S. La Posta	Giugno 2021	G. Guidi Buffarini

File: IZ04ZR18P7SE0000001A.dwg n. Elab.: