



### LEGENDA

#### IDENTIFICATIVO RICETTORE

<b>1xxx</b> P	Numero ricettore fascia A / lato dispari Numero di piani del ricettore	<b>2xxx</b> P	Numero ricettore fascia A / lato pari Numero di piani del ricettore
<b>3xxx</b> P	Numero ricettore fascia B / lato dispari Numero di piani del ricettore	<b>4xxx</b> P	Numero ricettore fascia B / lato pari Numero di piani del ricettore

Fasce di pertinenza acustica ferroviaria D.P.R. 18/11/1998 n° 459		Fasce di pertinenza acustica di infrastrutture stradali concorsuali D.P.R. 30/03/2004 n° 142	
	Fascia A (0 - 100 m per lato da binario esterno)		Fascia per strada Tipo C (CdS) Sottopilo a fini acustici "Cp" (0 - 100 m per lato dal ciglio)
	Fascia B (100 - 250 m per lato da binario esterno)		Fascia per strada Tipo C (CdS) Sottopilo a fini acustici "Cb" (100 - 150 m per lato dal ciglio)
	Fascia per controllo zonizzazioni acustiche		Fascia per strada Tipo D (CdS) Sottopilo a fini acustici "Db" (0 - 100 m per lato dal ciglio)

#### DESTINAZIONE D'USO RICETTORE

	Commerciale e Servizi		Ospedale e casa di cura
	Asili, Scuole ed Università		Pertinenza FS
	Industriale e artigianale		Residenziale
	Monumentale e Religioso		Ruderi, Dismessi, Box e Depositi
			X - Facciata cieca (senza infissi)


#### ZONIZZAZIONE ACUSTICA COMUNALE

Classi acustiche (L. 447 del 1995-DPCM 14/11/1997)

	Classe I		Zonizzazione non redatta
	Classe II		
	Classe III		
	Classe IV		
	Classe V		

#### PUNTI DI MISURA ACUSTICA E VIBRAZIONALE

PR : Caratterizzazione emissione acustica ferroviaria  
 PS : Rumore ferroviario al ricettore  
 PA : Rumore ambientale  
 Sezioni di Vibrazioni

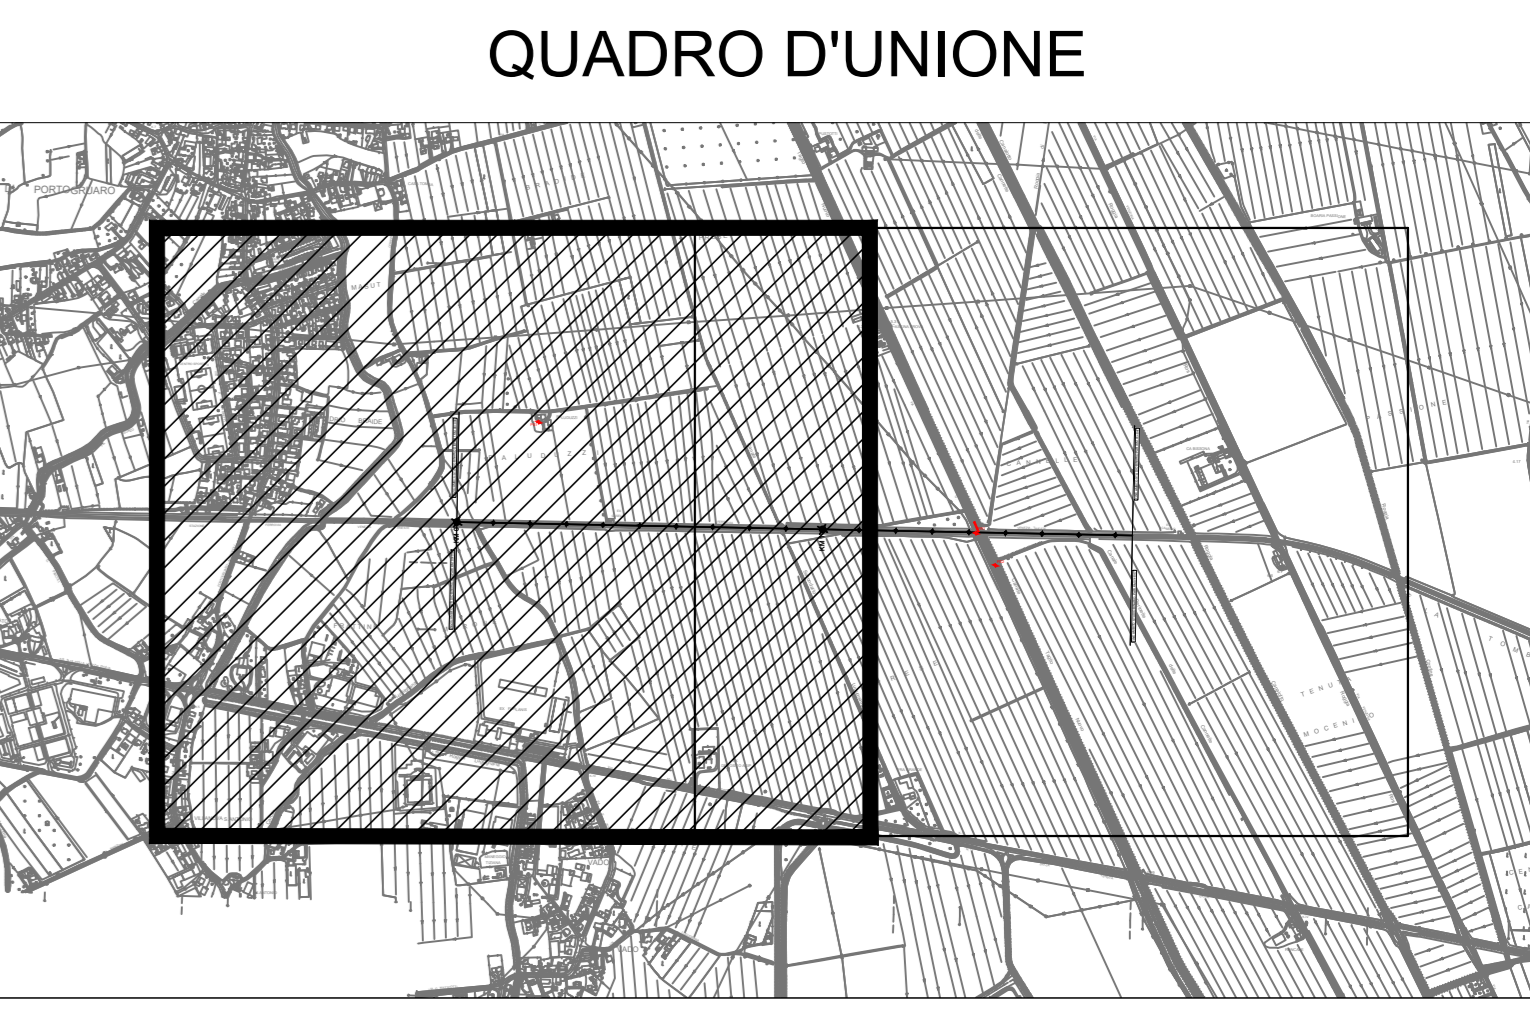

COMMITTENTE: **RFI** RETE FERROVIARIA ITALIANA GRUPPO FERROVIE DELLO STATO ITALIANE

PROGETTAZIONE: **ITALFER** INFRASTRUTTURE FERROVIARIE DELLO STATO ITALIANO

CUP: J34H16000620009

**S.O. AMBIENTE**

**PROGETTO DI FATTIBILITA' TECNICA ED ECONOMICA**  
**POTENZIAMENTO LINEA VENEZIA-TRIESTE**  
 Posti di Movimento e Varianti di Tracciato  
**Velocizzazione di PdM di Fossalta di Portogruaro**

Studio Acustico  
 Planimetria di censimento dei ricettori e dei punti di misura

SCALA: **1:2.000**

COMMESSA	LOTTO	FASE	ENTE	TIPO DOC.	OPERA/DISCIPLINA	PROGR.	REV.
I204	20	R	22	P6	I1M0004	001	A

Rev.	Descrizione	Redatto	Data	Verificato	Data	Approvato	Data	Autorizzato Data
A	Emissione definitiva	F. Gianola	Giugno 2021	S. La Piana	Giugno 2021	C. Ercolini	Giugno 2021	Giugno 2021

File: I2042R22P6IM000401A.dwg n. Elab.: