




Pianta del fabbricato
1 : 50

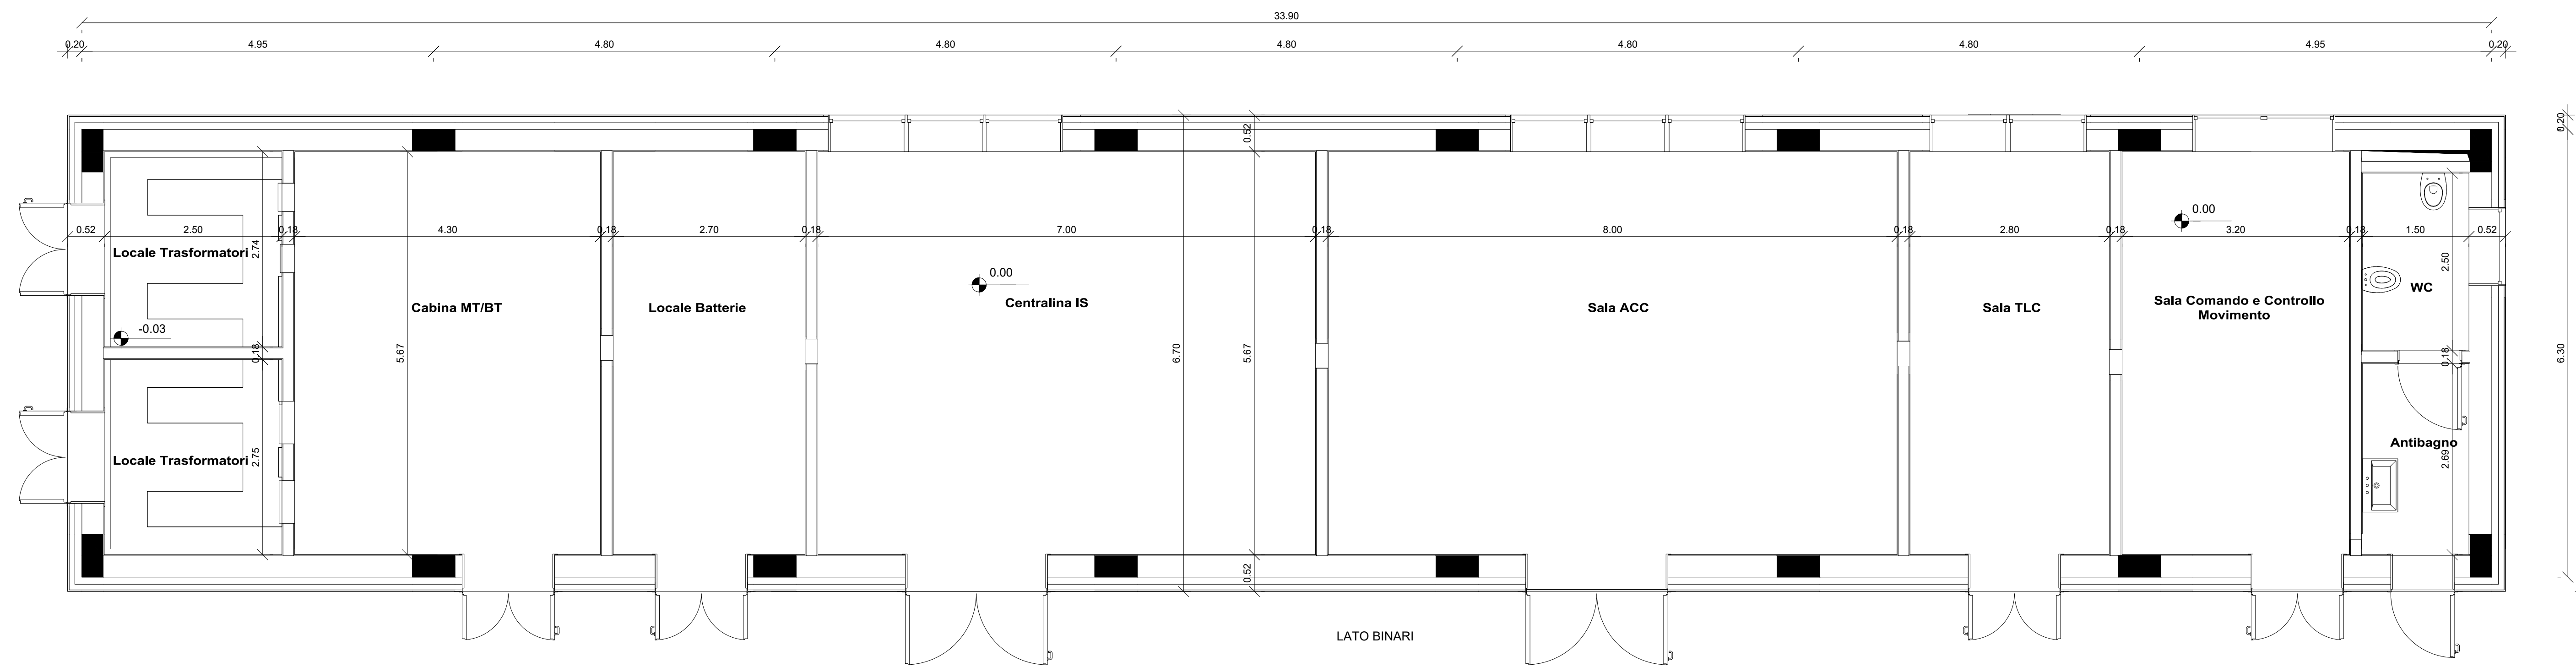


Prospetto Sud (Lato Binari)
1 : 50

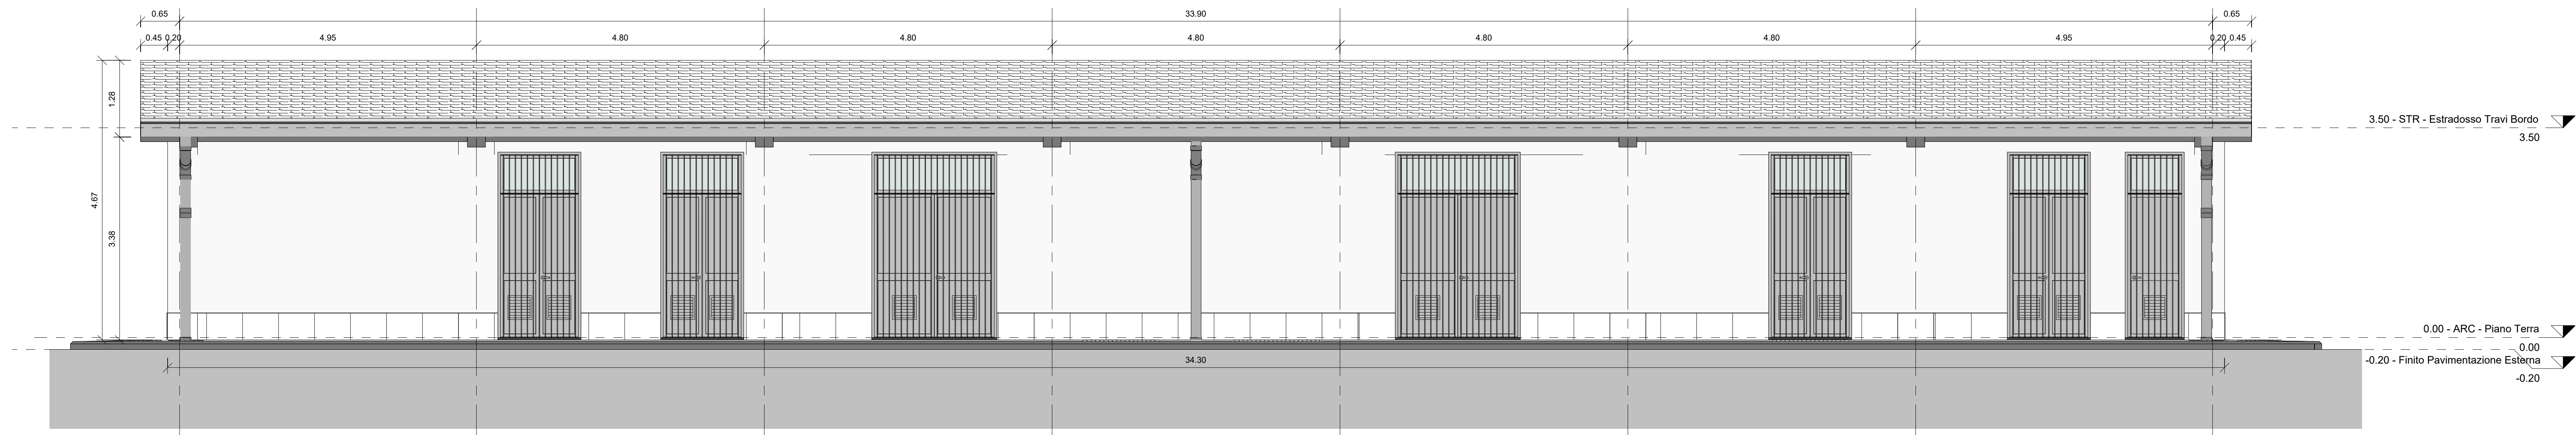

Sezione trasversale
1 : 50

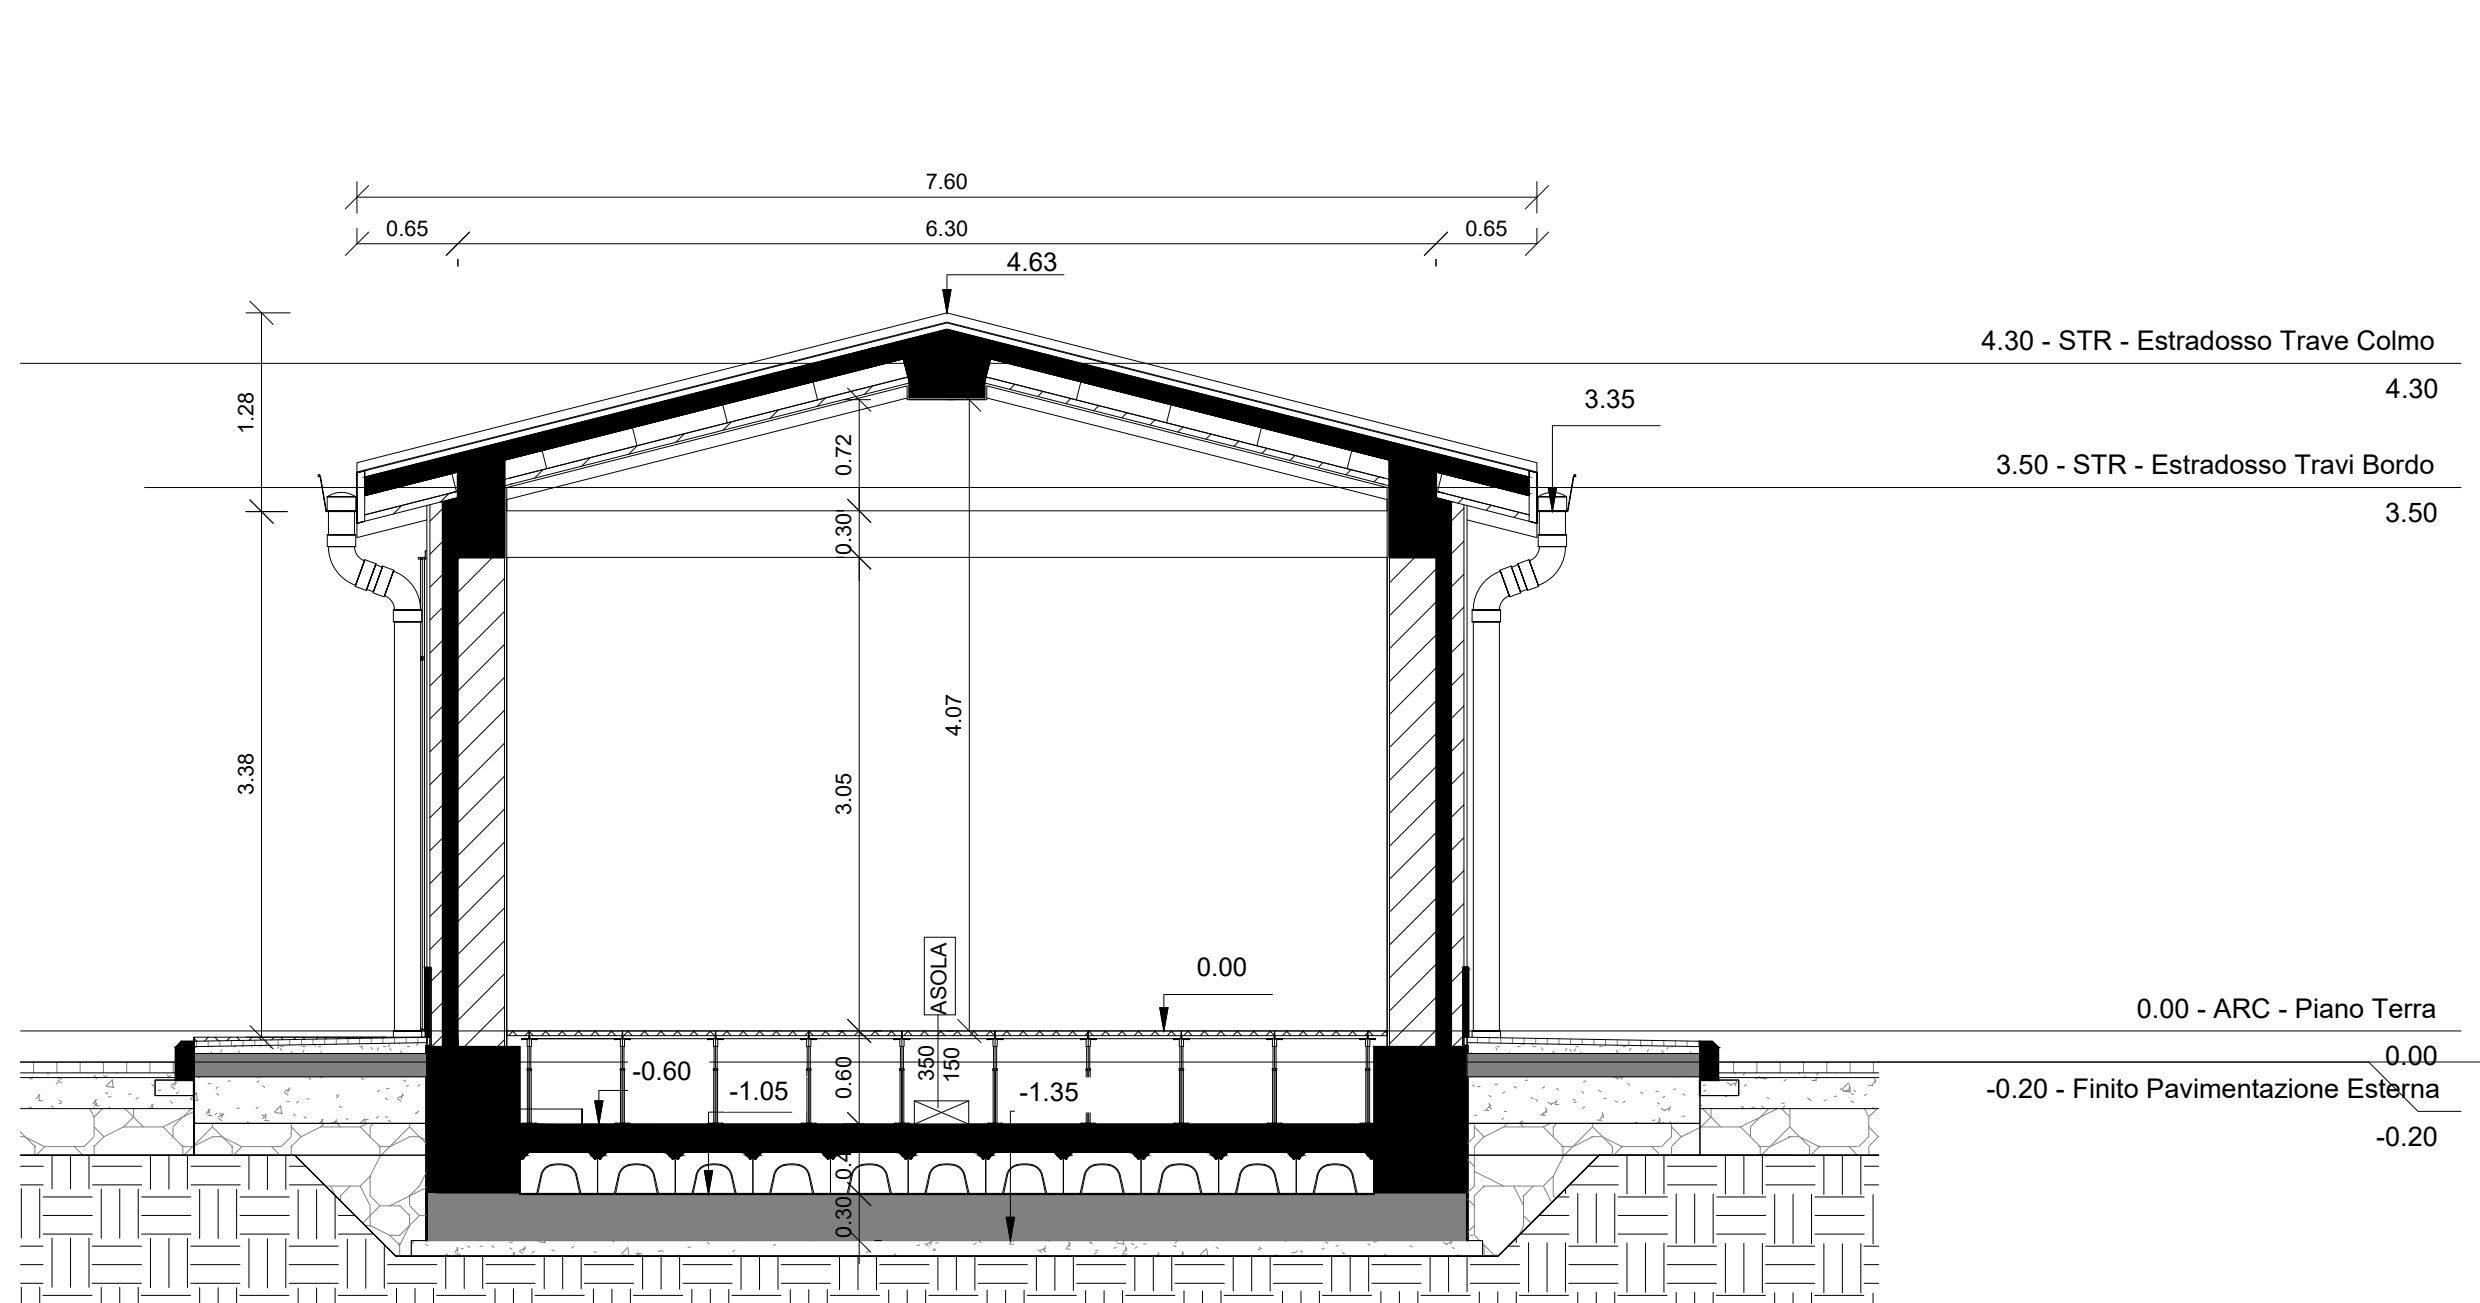

Prospetto Ovest
1 : 50

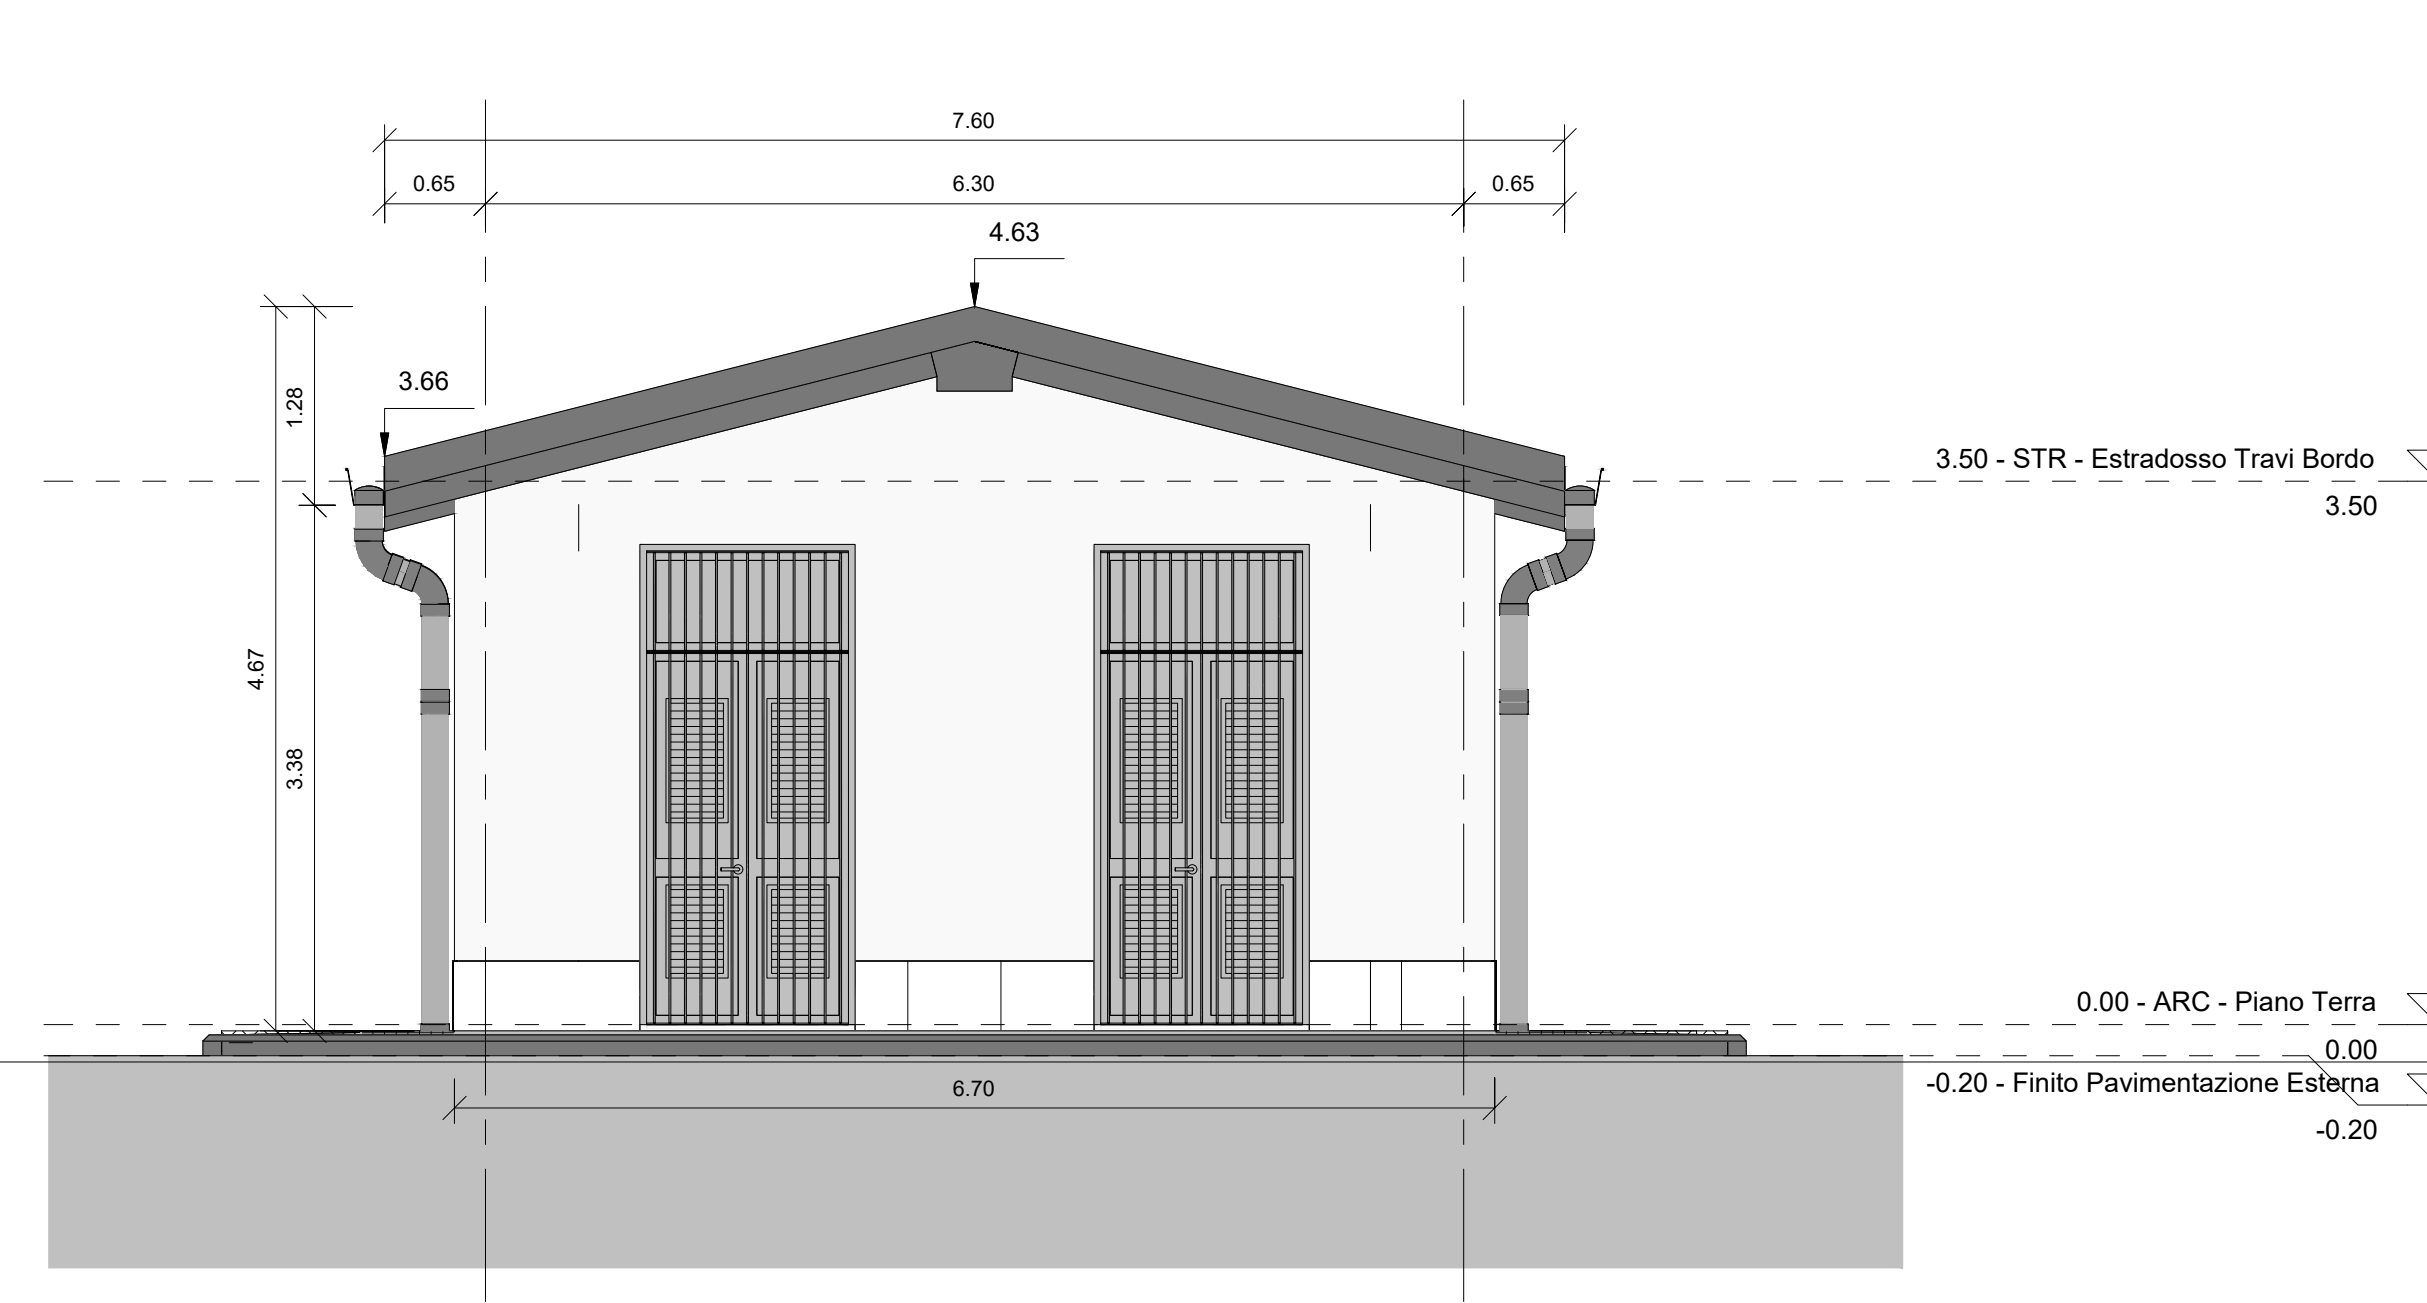

COMMITTENTE:
RFI
RETE FERROVIARIA ITALIANA
GRUPPO FERROVIE DELLO STATO ITALIANE

PROGETTAZIONE:
ITALFERR
GRUPPO FERROVIE DELLO STATO ITALIANE

CUP: J34H16000620009

U.O. Coordinamento Territoriale Nord

PROGETTO DI FATTIBILITA' TECNICA ED ECONOMICA

POTENZIAMENTO LINEA VENEZIA TRIESTE

Posti di Movimento e Varianti di Tracciato
LOTTO 2: Realizzazione del Nuovo Posto di Movimento con modulo 750 m in
località Fossalta di Portogruaro

Pianta prospetto e sezioni fabbricato

SCALA:
1:50

COMMESSA LOTTO FASE ENTE TIPO DOC. OPERA/DISCIPLINA PROGR. REV.

IZ04 20 R 26 BZ FA0100 001 A

Rev.	Descrizione	Redatto	Data	Verificato	Data	Approvato	Data	Autorizzato Data
A	Emissione definitiva	F. Coppet	Giugno 2021	C. Laporta	Giugno 2021	S. Lo Presti	Giugno 2021	A. Panigo Giugno 2021

File: IZ0430R26BZ7A0100001A n. Elab.: